


Loc. RIVERGARO
Velocità imposta = 50 km/h
(Vp,max = 60 km/h)

Loc. FABIANO
Velocità imposta = 50 km/h
(Vp,max = 60 km/h)

DIAGRAMMA DI VISIBILITA'
Scala X 1: 2000.000
Scala Y 1: 4000.000

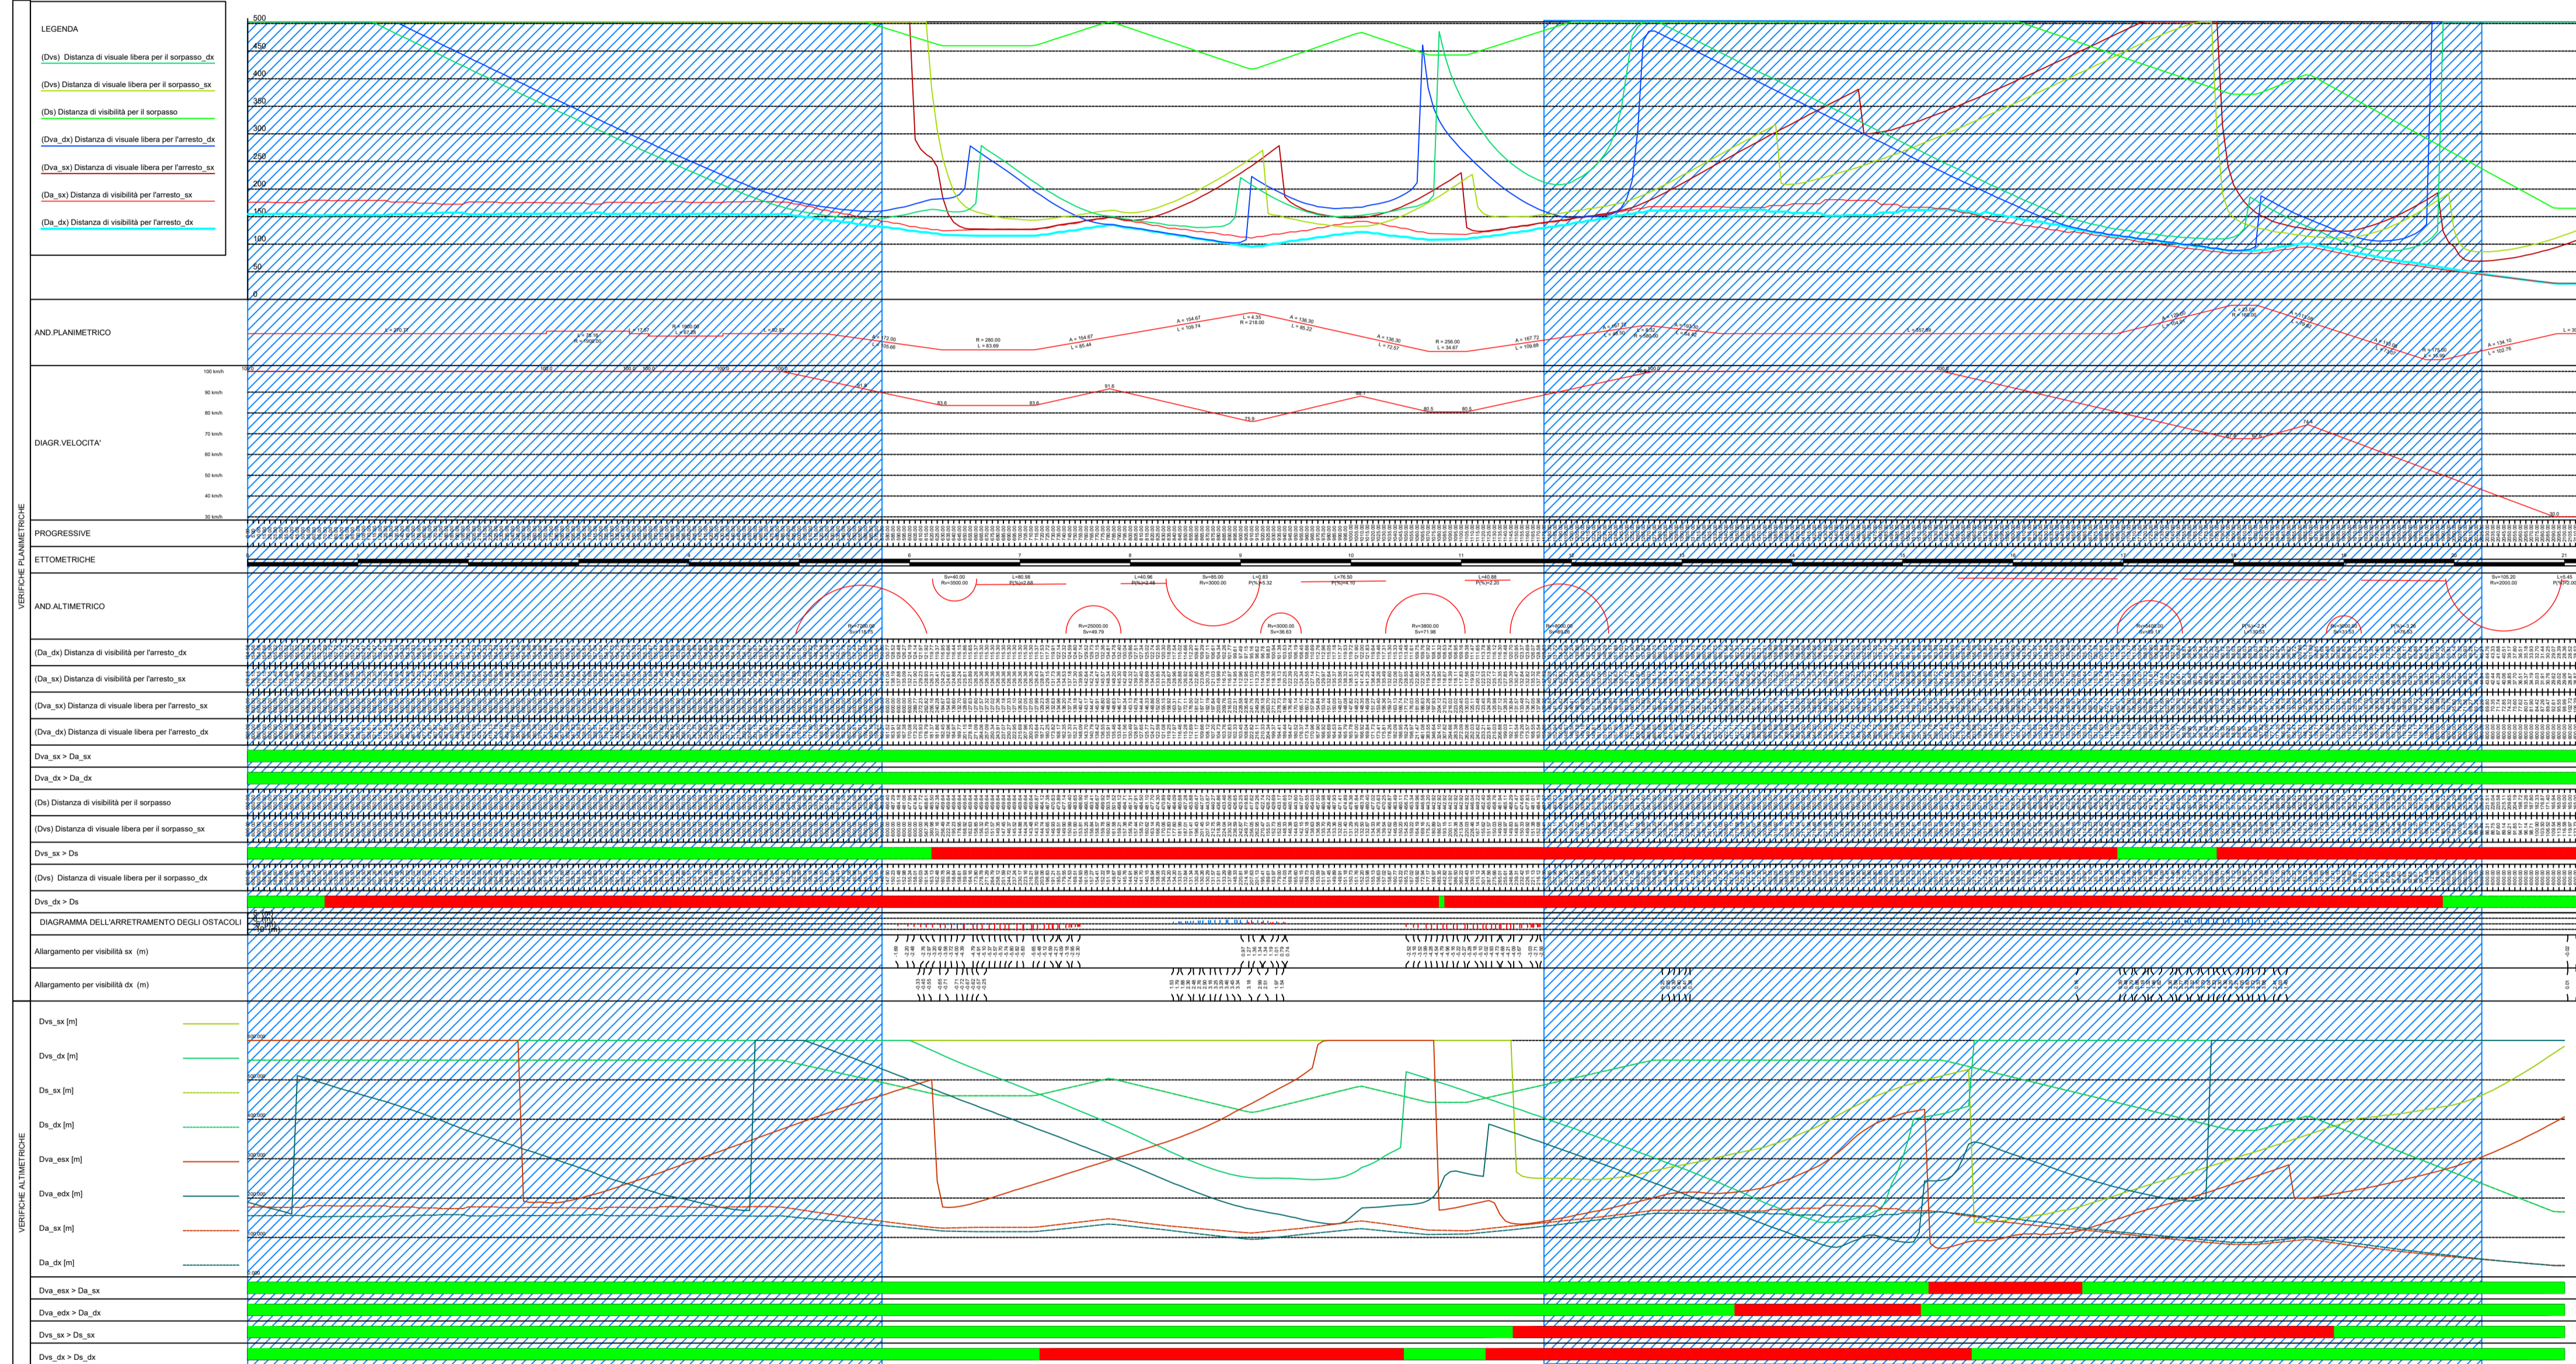

ANAS S.p.A.
Direzione Progettazione e Realizzazione Lavori

S.S.45 DELLA VAL DI TREBBIA
AMMODERNAMENTO DELLA STRADA STATALE N. 45 DELLA VAL
TREBBIA NEL TRATTO CERNUSCA-RIVERGARO

PROGETTO DEFINITIVO

PROGETTAZIONE: ANAS DPRL	SUPPORTO ALLA PROGETTAZIONE:
I PROGETTISTI: ing. Antonio SCALAMANDRE Ordine Ing. di Pistoia n. 1063	
IL GEOLOGO: geol. Maurizio MARTINO Ordine Geol. del Lazio ES n. 457	
IL RESPONSABILE DEL SIA: Ing. Laura TROIANI Ordine Arch. di Roma n.A-31890	
IL COORDINATORE PER LA SICUREZZA IN FASE DI PROGETTAZIONE: geom. E PAIELLA	
VISTO: IL RESPONSABILE DEL PROCEDIMENTO: ing. Anna Maria NCSARI	
PROTOCOLLO: DATA:	DOTT. GEOL. DANILLO GALLO ING. RENATO DEL PRETE

DA050

D - PROGETTO STRADALE
DA - ASSE PRINCIPALE
DIAGRAMMA DELLE VISIBILITA' ALTIMETRICHE
E PLANIMETRICHE - ASSE PRINCIPALE 01

CODICE PROGETTO	NOME FILE	REVISIONE	SCALA:
PROGETTO: BO0067	DA050 - P00PS00TRADG09_A.dwg	A	1:2000
LIV. PROG. D	N. PROG. 1801	CODICE ELAB. P00PS00TRADG09	

C					
B					
A	EMISSIONE	Aprile 2020			
REV.	DESCRIZIONE	DATA	REDDATTO	VERIFICATO	APPROVATO