


DIAGRAMMA DI VISIBILITA'
Scala X 1: 2000.000
Scala Y 1: 4000.000

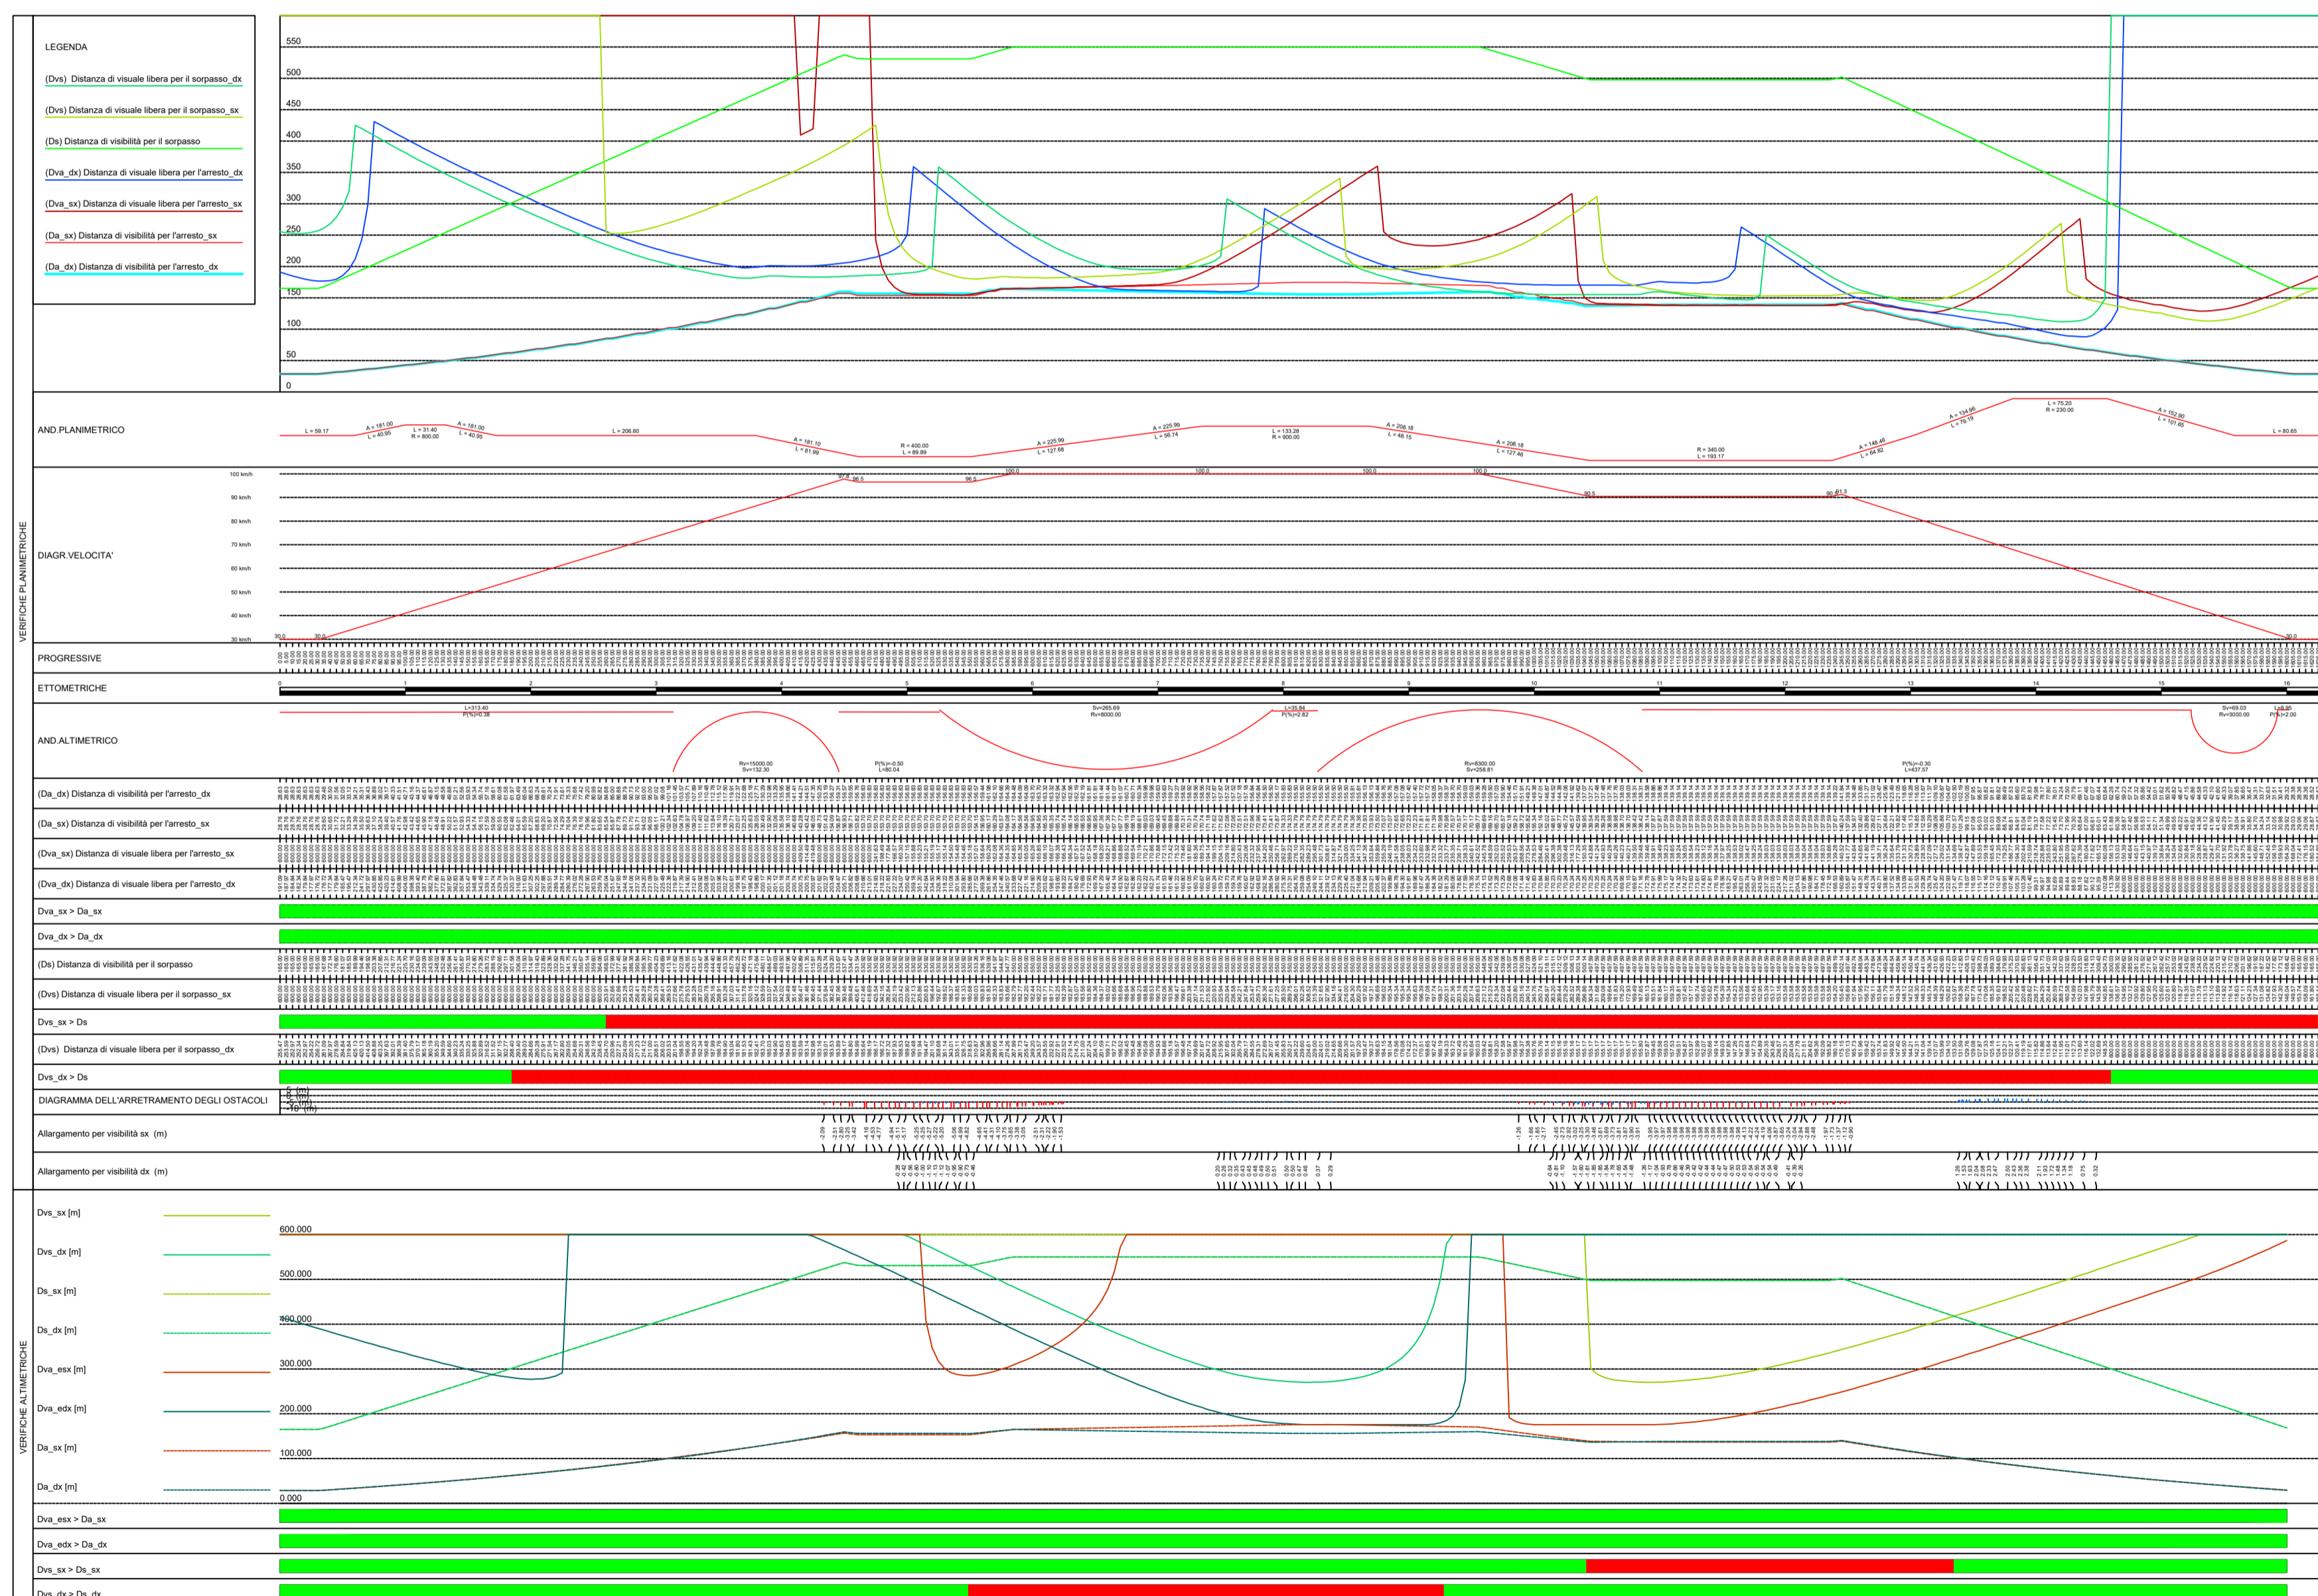

ANAS S.p.A.
Direzione Progettazione e Realizzazione Lavori

S.S.45 DELLA VAL DI TREBBIA
AMMODERNAMENTO DELLA STRADA STATALE N. 45 DELLA VAL TREBBIA NEL TRATTO CERNUSCA-RIVERGARO

PROGETTO DEFINITIVO

PROGETTAZIONE: ANAS DPRL		SUPPORTO ALLA PROGETTAZIONE:	
I PROGETTISTI: ing. Antonio SCALAMANDRE Ordine Geol. del Lazio ES n.1063			
IL GEOLOGO: geol. Maurizio MARTINO Ordine Geol. del Lazio ES n.457			
IL RESPONSABILE DEL SIA: Ing. Laura TROIANI Ordine Arch. di Roma n.A-31890			
IL COORDINATORE PER LA SICUREZZA IN FASE DI PROGETTAZIONE: geom. E PANELLA		IL RESPONSABILE DEL PROCEDIMENTO: ing. Anna Maria NGSARI	
PROTOCOLLO	DATA		
		DOTT. GEOL. DANILLO GALLO	ING. RENATO DEL PRETE

DA052		D - PROGETTO STRADALE			
		DA - ASSE PRINCIPALE			
		DIAGRAMMA DELLE VISIBILITA' ALTIMETRICHE E PLANIMETRICHE - ASSE PRINCIPALE 03			
CODICE PROGETTO		NOME FILE		REVISIONE	SCALA:
PROGETTO	LIV. PROG.	N. PROG.	DA052 - P00PS00TRADG11_A.dwg	A	1:2000
BO0067	D	1801	CODICE ELAB. P00PS00TRADG11		
C					
B					
A	EMISSIONE		Aprile 2020		
REV.	DESCRIZIONE		DATA	REDATTO	VERIFICATO APPROVATO