DIAGRAMMA DI VISIBILITA'
Scala X 1: 2000.000
Scala Y 1: 4000.000

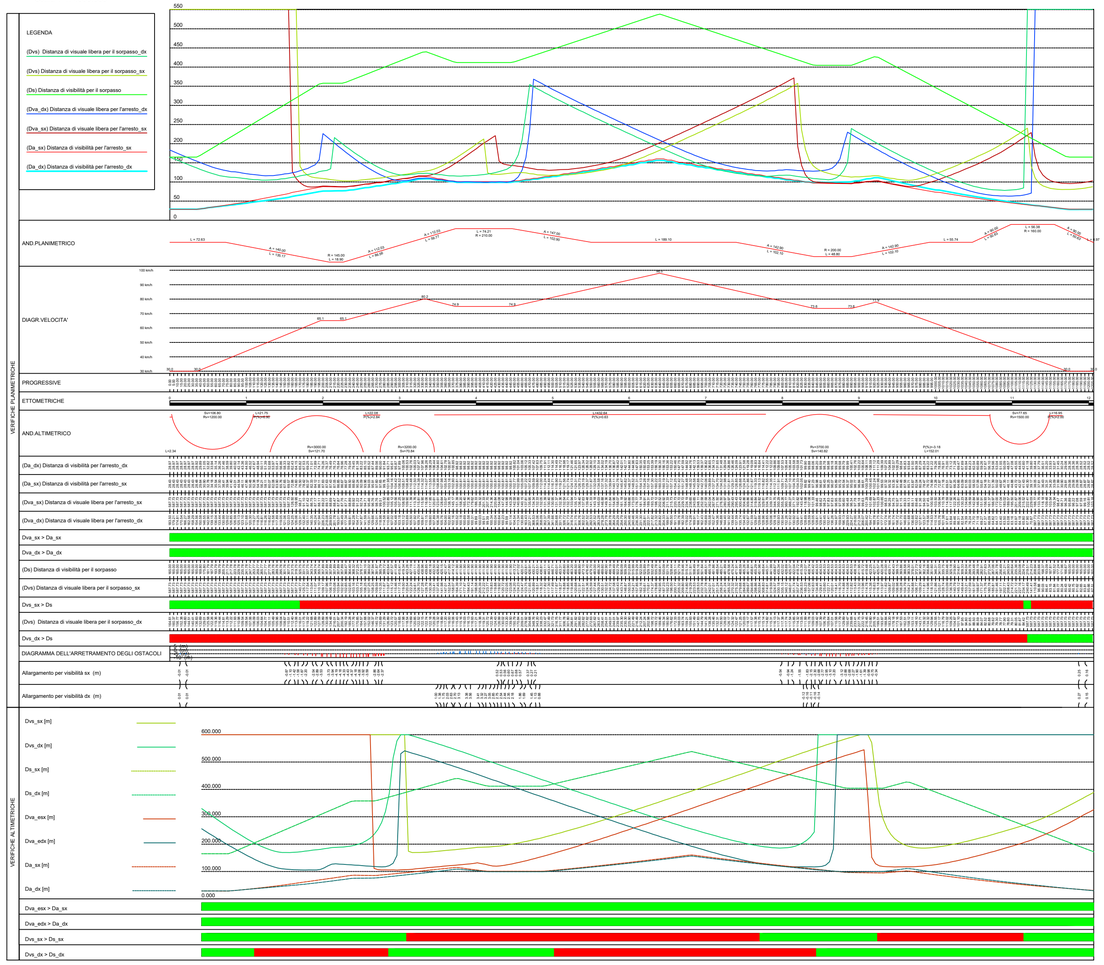

ANAS S.p.A.
Direzione Progettazione e Realizzazione Lavori

S.S.45 DELLA VAL DI TREBBIA

AMMODERNAMENTO DELLA STRADA STATALE N. 45 DELLA VAL TREBBIA NEL TRATTO CERNUSCA-RIVERGARO

PROGETTO DEFINITIVO

PROGETTAZIONE: ANAS DPRL

SUPPORTO ALLA PROGETTAZIONE:

I PROGETTISTI:
ing. Antonio SCALAMANDRE
Ordine Ing. di Frosinone n.1063

STUDIO CORONA

IL GEOLOGO:
geol. Maurizio MARTINO
Ordine Geol. del Lazio ES n.457

Ingegneria del Territorio s.r.l.

CONSORZIO UNING
Società designata GA&M

IL RESPONSABILE DEL SIA:
Ing. Laura TROIANI
Ordine Arch. di Roma n.A-31890

SETAC Srl
Service & Engineering
Trasporti Ambiente Costruzioni

ARKE' INGEGNERIA s.r.l.

IL COORDINATORE PER LA SICUREZZA IN FASE DI PROGETTAZIONE:
geom. E PAIELLA

ECOPLAN

VISTO: IL RESPONSABILE DEL PROCEDIMENTO:
ing. Anna Maria NOSARI

E&G Engineering & Graphics S.r.l.

PROTOCOLLO

DATA

DOTT. GEOL. DANILO GALLO

ING. RENATO DEL PRETE

DA053

D - PROGETTO STRADALE
DA - ASSE PRINCIPALE
DIAGRAMMA DELLE VISIBILITA' ALTIMETRICHE
E PLANIMETRICHE - ASSE PRINCIPALE 04

CODICE PROGETTO (PROGETTO / LIV. PROG. / N. PROG.)	NOME FILE	REVISIONE	SCALA:
BO0067 D 1801	DA053 - P00PS00TRADG12_A.dwg CODICE ELAB. P00PS00TRADG12	A	1:2000

REV.	DESCRIZIONE	DATA	REDATTO	VERIFICATO	APPROVATO
C					
B					
A	EMISSIONE	Aprile 2020			