


Loc. CASINO D'AGNELLI
Velocità imposta = 50 km/h
(Vp,max = 60 km/h)

Loc. QUADRELLI
Velocità imposta = 50 km/h
(Vp,max = 60 km/h)

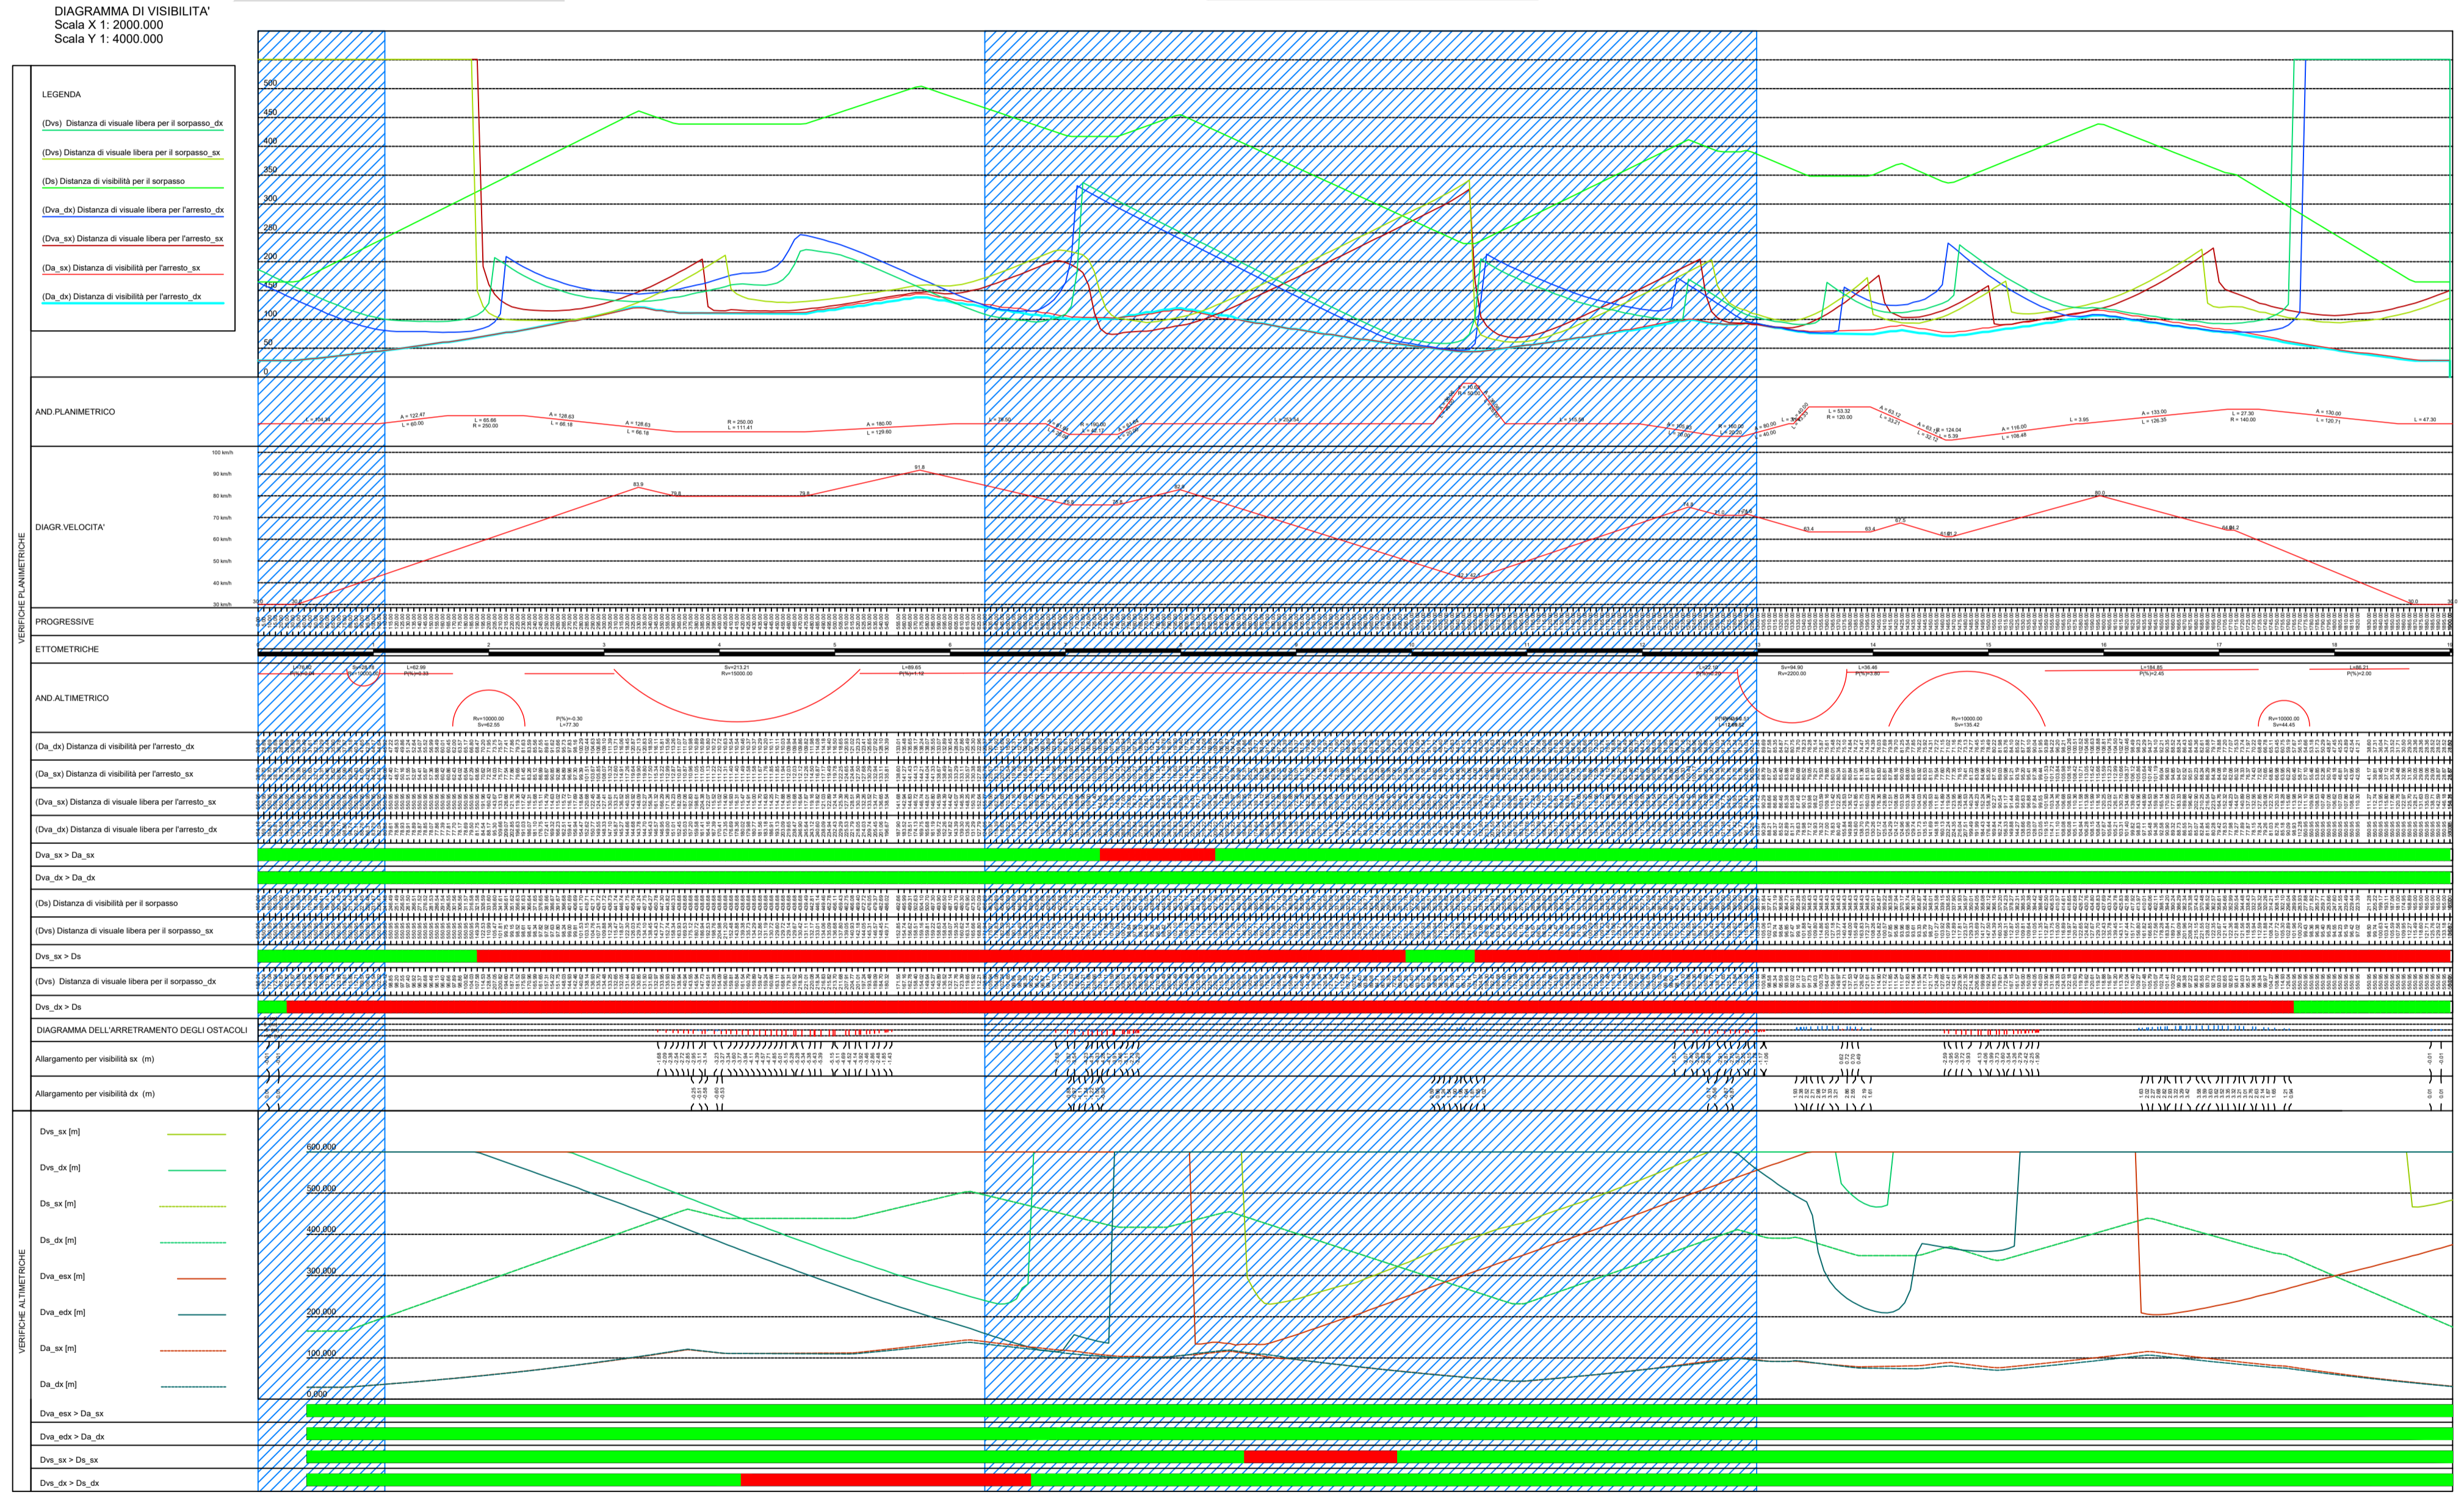

S.S.45 DELLA VAL DI TREBBIA
AMMODERNAMENTO DELLA STRADA STATALE N. 45 DELLA VAL TREBBIA NEL TRATTO CERNUSCA-RIVERGARO

PROGETTO DEFINITIVO

PROGETTAZIONE: ANAS DPRL	SUPPORTO ALLA PROGETTAZIONE:	
I PROGETTISTI: Ing. Antonio SCALAMANDRE Ordine Ing. di Frosinone n.1063		
IL GEOLOGO: geol. Maurizio MARTINO Ordine Geol. del Lazio n.457		
IL RESPONSABILE DEL SIA: Ing. Laura TROIANI Ordine Arch. di Roma n.A-31890		
IL COORDINATORE PER LA SICUREZZA IN FASE DI PROGETTAZIONE: geom. E PANNELLA		
VISTO: IL RESPONSABILE DEL PROCEDIMENTO: Ing. Anna Maria NGSARI		
PROTOCOLLO: DATA:	DOTT. GEOL. DANILLO GALLO	ING. RENATO DEL PRETE

DA055		D - PROGETTO STRADALE DA - ASSE PRINCIPALE DIAGRAMMA DELLE VISIBILITA' ALTIMETRICHE E PLANIMETRICHE - ASSE PRINCIPALE 06	
CODICE PROGETTO	NOME FILE	REVISIONE	SCALA:
PROGETTO LIV. PROG. N. PROG.	DA055 - P00PS00TRADG14_A.dwg	A	1:2000
CODICE ELAB.	P00PS00TRADG14		
C			
B			
A	EMISSIONE	Aprile 2020	
REV.	DESCRIZIONE	DATA	REDATTO VERIFICATO APPROVATO