
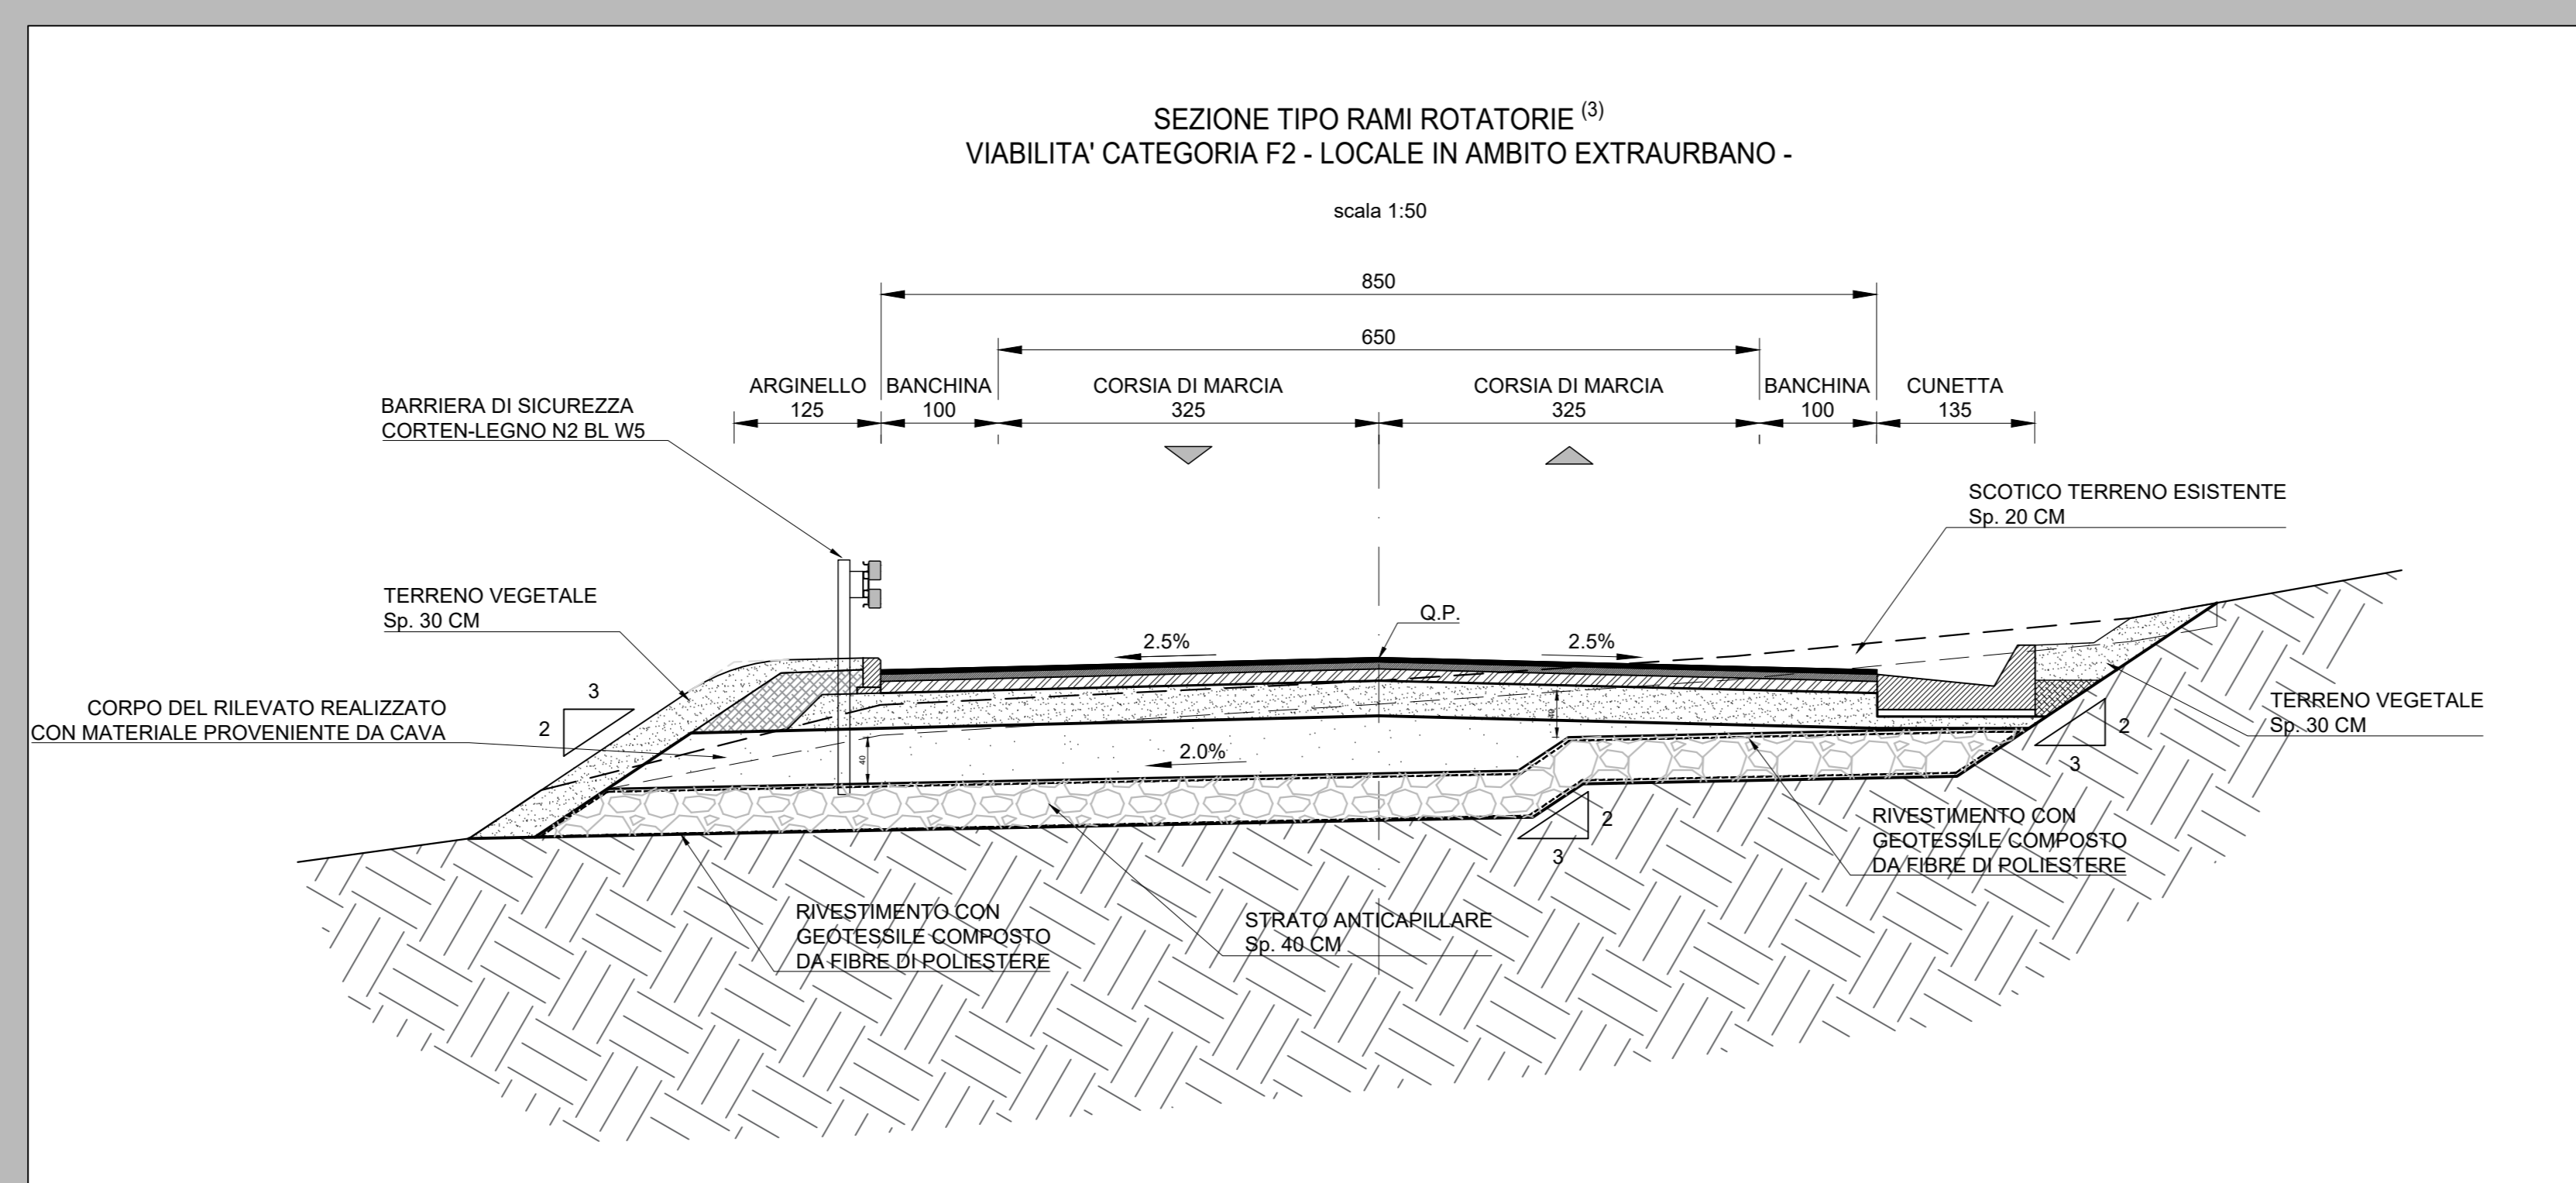


NOTA (1):  
 RAMI 1 E 2 ROTATORIA 1  
 RAMO 1 ROTATORIA 5  
 RAMO 1 ROTATORIA 6  
 RAMO 1 ROTATORIA 7

NOTA (2):  
 ROTATORIA 2 RAMO 1  
 ROTATORIA 2 RAMO 2  
 ROTATORIA 3 RAMO 1

NOTA (3):  
 ROTATORIA 3 RAMO 2  
 ROTATORIA 4 RAMO 1

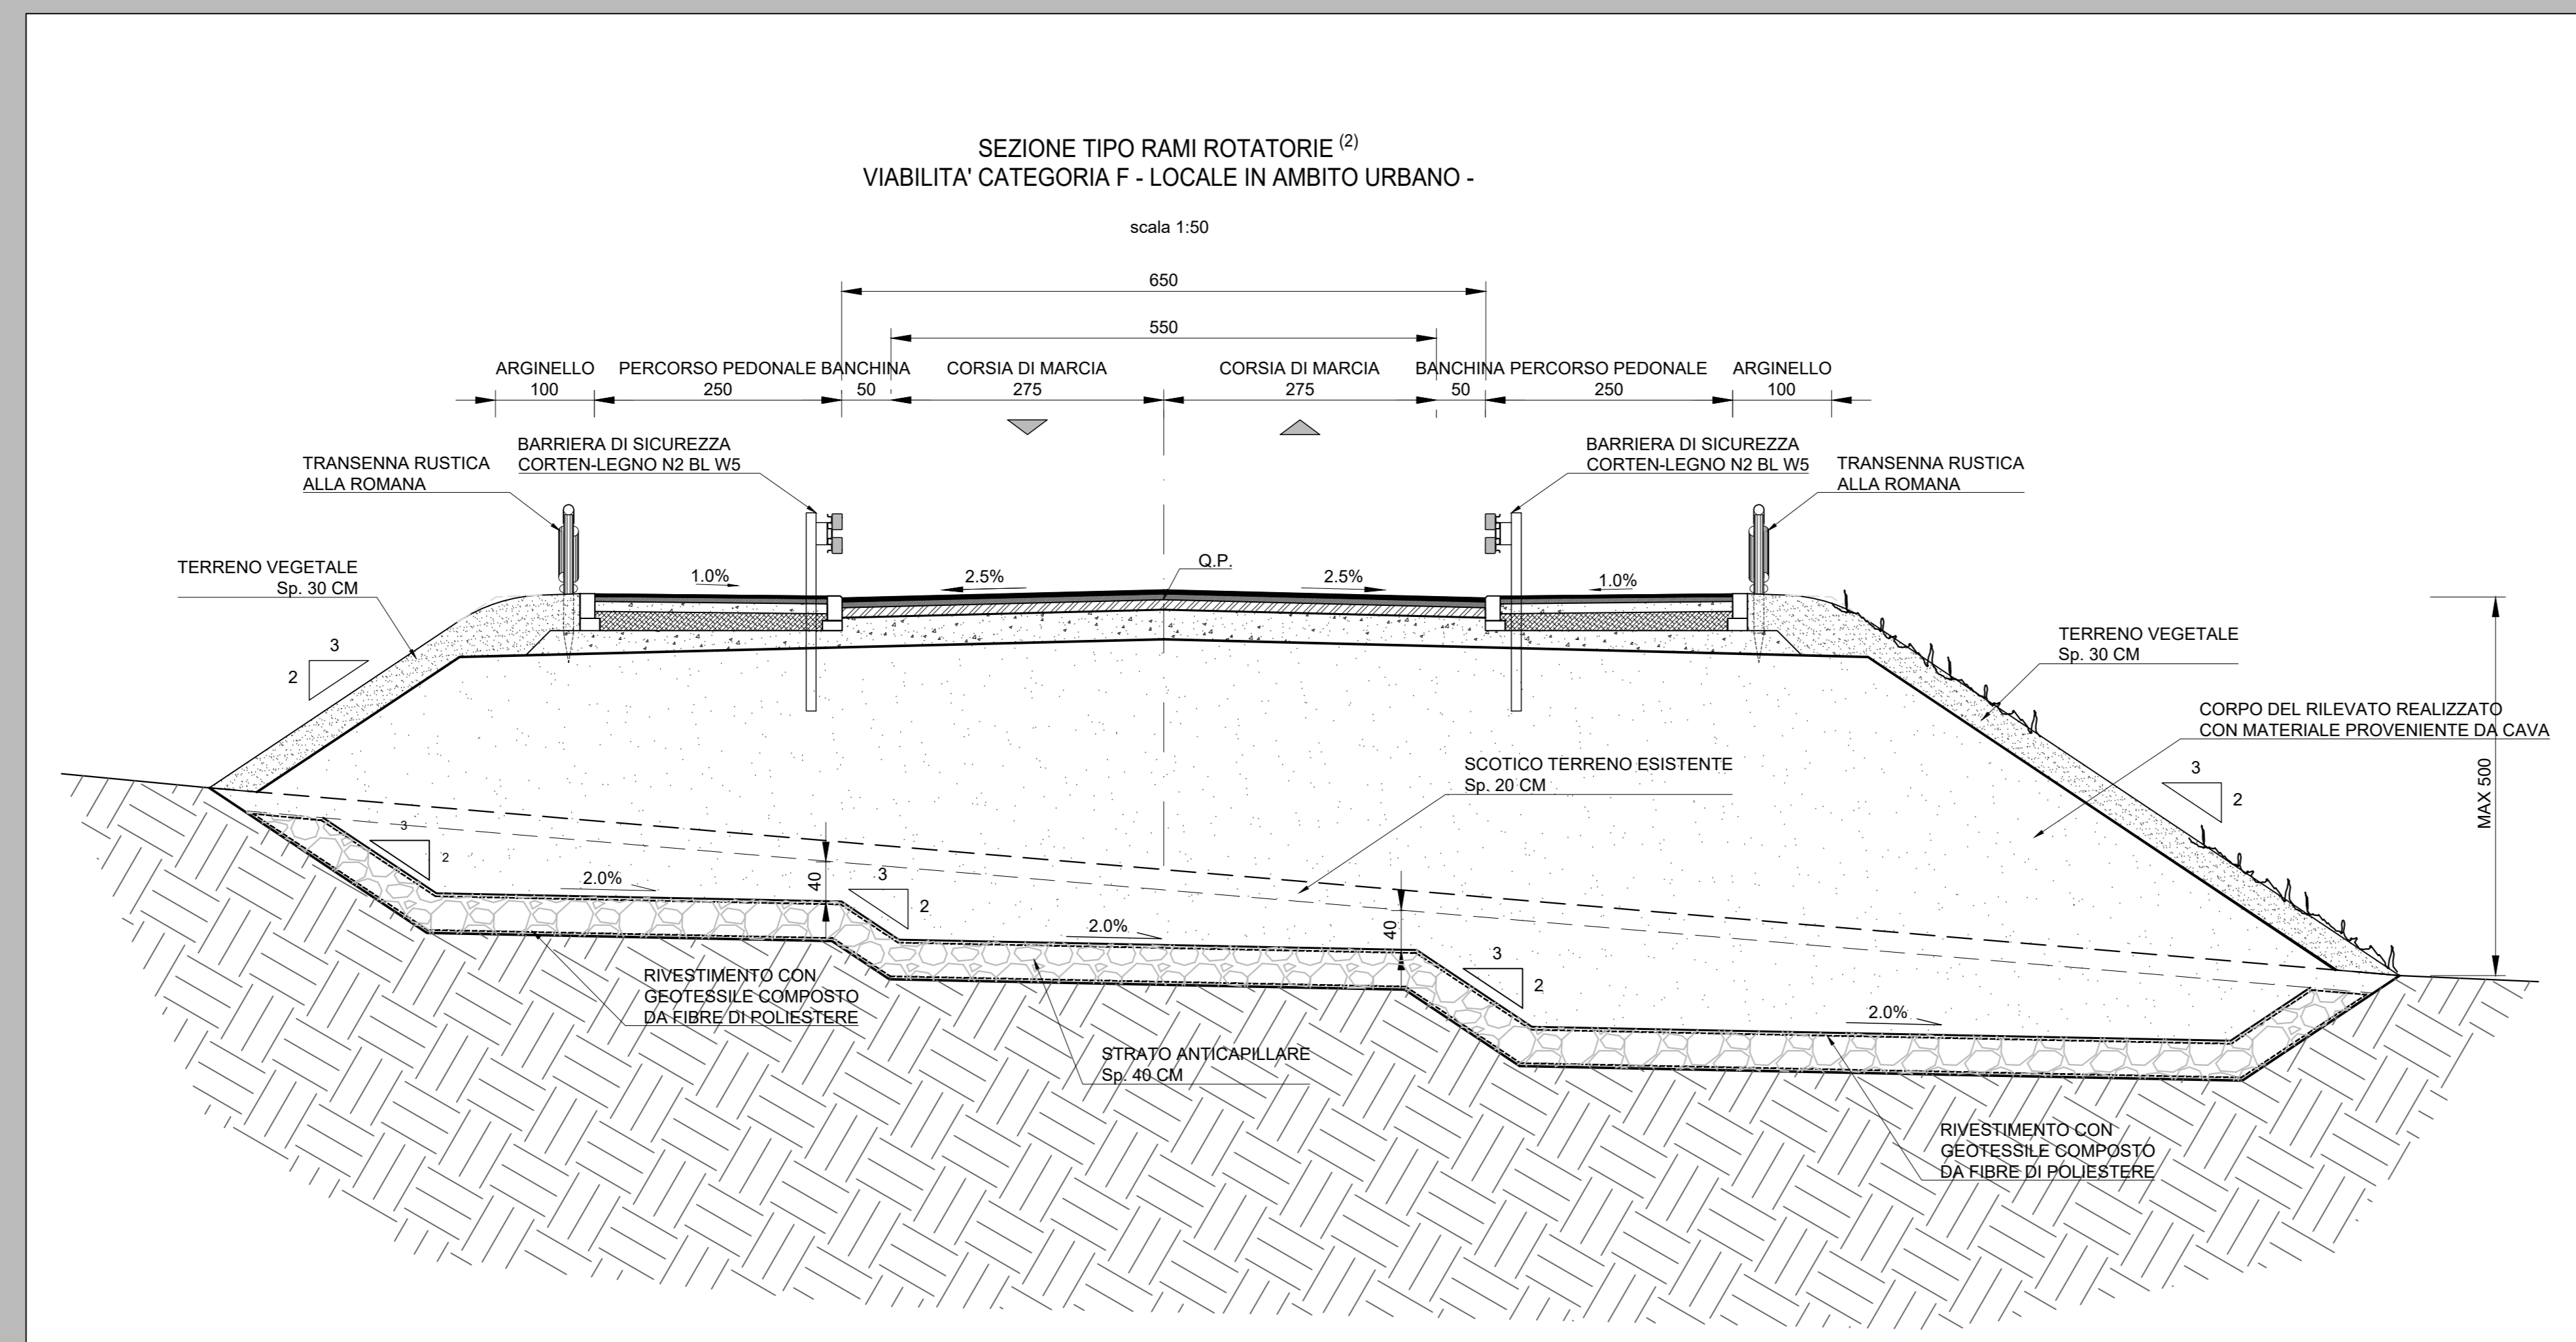

**anas** ANAS S.p.A.  
 GRUPPO FS ITALIANE Direzione Progettazione e Realizzazione Lavori

**S.S.45 DELLA VAL DI TREBBIA**  
**AMMODERNAMENTO DELLA STRADA STATALE N. 45 DELLA VAL TREBBIA NEL TRATTO CERNUSCA-RIVERGARO**

**PROGETTO DEFINITIVO**

PROGETTAZIONE: ANAS DPPL	SUPPORTO ALLA PROGETTAZIONE:
I PROGETTISTI: ing. Antonio SCALAMANDRO Direttore Dip. di Pianificazione e 1880	<b>STUDIO CORONA</b>
IL GEOLOGO: geol. Massimo MARTINO Codice Ord. di Lavori 051/437	<b>UNING</b> <b>GA&amp;M</b>
IL RESPONSABILE DEL SIA: ing. Luca FROVANI Codice Ord. di Lavori n. 2/1980	<b>SETAC</b> <b>ARKE</b>
IL COORDINATORE PER LA SICUREZZA IN FASE DI PROGETTAZIONE: geol. E. PIRELLA	<b>ECOPLAN</b> <b>GE</b>
VISTO IL RESPONSABILE DEL PROCEDIMENTO: ing. Anna Maria NCSAR	<b>DOTT. GEOL. DANILLO GALLO</b> <b>ING. RENATO DEL PRETE</b>
PROTOCOLLO	DATA

**DB002** **DB - INTERSEZIONI**  
**DB0 - ELABORATI GENERALI**  
 SEZIONI TIPO RAMI ROTATORIE

CODICE PROGETTO PROGETTO <b>BO0067</b>	LIV. PROG. <b>D</b>	N. PROG. <b>1801</b>	NOME FILE DB002 - V00PS00TRAST02_A.dwg	REVISIONE <b>A</b>	SCALA: <b>1:50</b>
CODICE ELAB. <b>V00PS00TRAST02</b>					

C					
B					
A	EMMISSIONE		Aprile 2020		
REV.	DESCRIZIONE	DATA	REDATTO	VERIFICATO	APPROVATO