


PROVINCE/COMUNI	PIACENZA/RIVERGARO	
LIVELLETTE	D=-0.82 L=16.43 P=-5.00%	D=0.09 L=12.31 P=0.75%

v.1	v.2	v.3
Progr. 0.000	Progr. 16.427	Progr. 28.740
Quota 173.599	Quota 172.778	Quota 172.870

R	410.000
Tg1	11.802
Tg2	11.788
Fr	0.169
Sv	23.575
dP	5.75000%

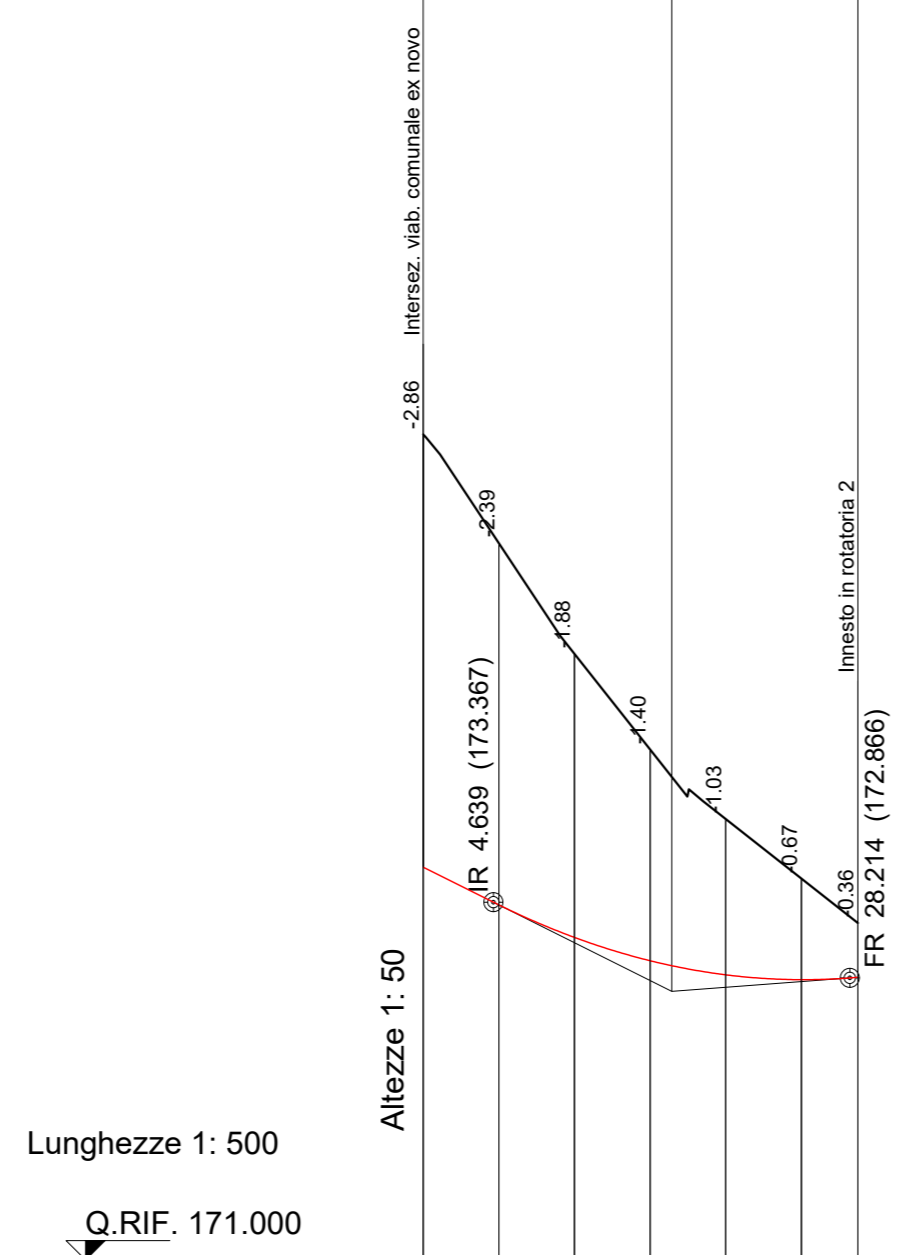

No. SEZIONI	-R2-ROT2-1	-R2-ROT2-2	-R2-ROT2-3	-R2-ROT2-4	-R2-ROT2-5	-R2-ROT2-6	-R2-ROT2-7
PROGRESSIVE TERRENO	0.00	5.00	10.00	15.00	20.00	25.00	28.74
PARZIALI TERRENO	5.00	5.00	5.00	5.00	5.00	3.74	
QUOTE TERRENO	-176.46	-175.74	-175.01	-174.38	-173.92	-173.52	-173.23
QUOTE PROGETTO	-173.60	-173.35	-173.13	-172.98	-172.89	-172.85	-172.87
ETTOMETRICHE	[Bar chart showing area under the profile curve]						
AND. CIGLI	[Cross-section diagram showing slopes: Destro -2.50%, Sinistro -2.50%, L=28.74]						
AND. PLAN.	[Plan view diagram]						

anas ANAS S.p.A.
GRUPPO FS ITALIANE Direzione Progettazione e Realizzazione Lavori

S.S.45 DELLA VAL DI TREBBIA
AMMODERNAMENTO DELLA STRADA STATALE N. 45 DELLA VAL TREBBIA NEL TRATTO CERNUSCA-RIVERGARO

PROGETTO DEFINITIVO

PROGETTAZIONE: ANAS DPRL	SUPPORTO ALLA PROGETTAZIONE:	
I PROGETTISTI: ing. Antonio SCALAMANDRÉ Ordine Ing. di Frosinone n.1063	STUDIO CORONA	
IL GEOLOGO: geol. Maurizio MARTINO Ordine Geol. del Lazio ES n.457	INGEGNERIA del Territorio s.r.l.	UNING Società specializzata GA&M
IL RESPONSABILE DEL SIA: Ing. Laura TROIANI Ordine Arch. di Roma n.A-31890	SETAC Srl Servizi & Engineering Trasporti Ambiente Costruzioni	ARKE' INGEGNERIA s.r.l. Via Ing. Carlo Berti, 1 - 00139 Roma
IL COORDINATORE PER LA SICUREZZA IN FASE DI PROGETTAZIONE: geom. E PAIELLA	ECOPLAN Profilo e sezione di opere infrastrutturali	EG E&G Engineering & Graphics S.r.l.
VISTO: IL RESPONSABILE DEL PROCEDIMENTO: ing. Anna Maria NOSARI		
PROTOCOLLO	DATA	
	DOTT. GEOL. DANILLO GALLO	ING. RENATO DEL PRETE

DB205		D - PROGETTO STRADALE DB - INTERSEZIONI DB-2 - ROTATORIA 2 PROFILO LONGITUDINALE - RAMO 2			
CODICE PROGETTO	NOME FILE	REVISIONE	SCALA:		
PROGETTO	DB205 - V02PS00TRAFFP03_A.dwg				
LIV. PROG.	D				
N. PROG.	1801				
CODICE ELAB.	V02PS00TRAFFP03	A		1:500/50	
REV.	DESCRIZIONE	DATA	REDATTO	VERIFICATO	APPROVATO
C					
B					
A	EMISSIONE	Aprile 2020			