

PROVINCE/COMUNI	PIACENZA/TRAVO	
LIVELLETTE	D=-0.88 L=31.99 P=-2.76%	D=0.60 L=30.01 P=2.00%


v.1  
Progr. 0.000  
Quota 188.659

v.2  
Progr. 31.986  
Quota 187.776

v.3  
Progr. 62.000  
Quota 188.376

R 1000.000  
Tg1 23.809  
Tg2 23.805  
Fr 0.283  
Sv 47.601  
dP 4.76007%

Altezze 1: 50

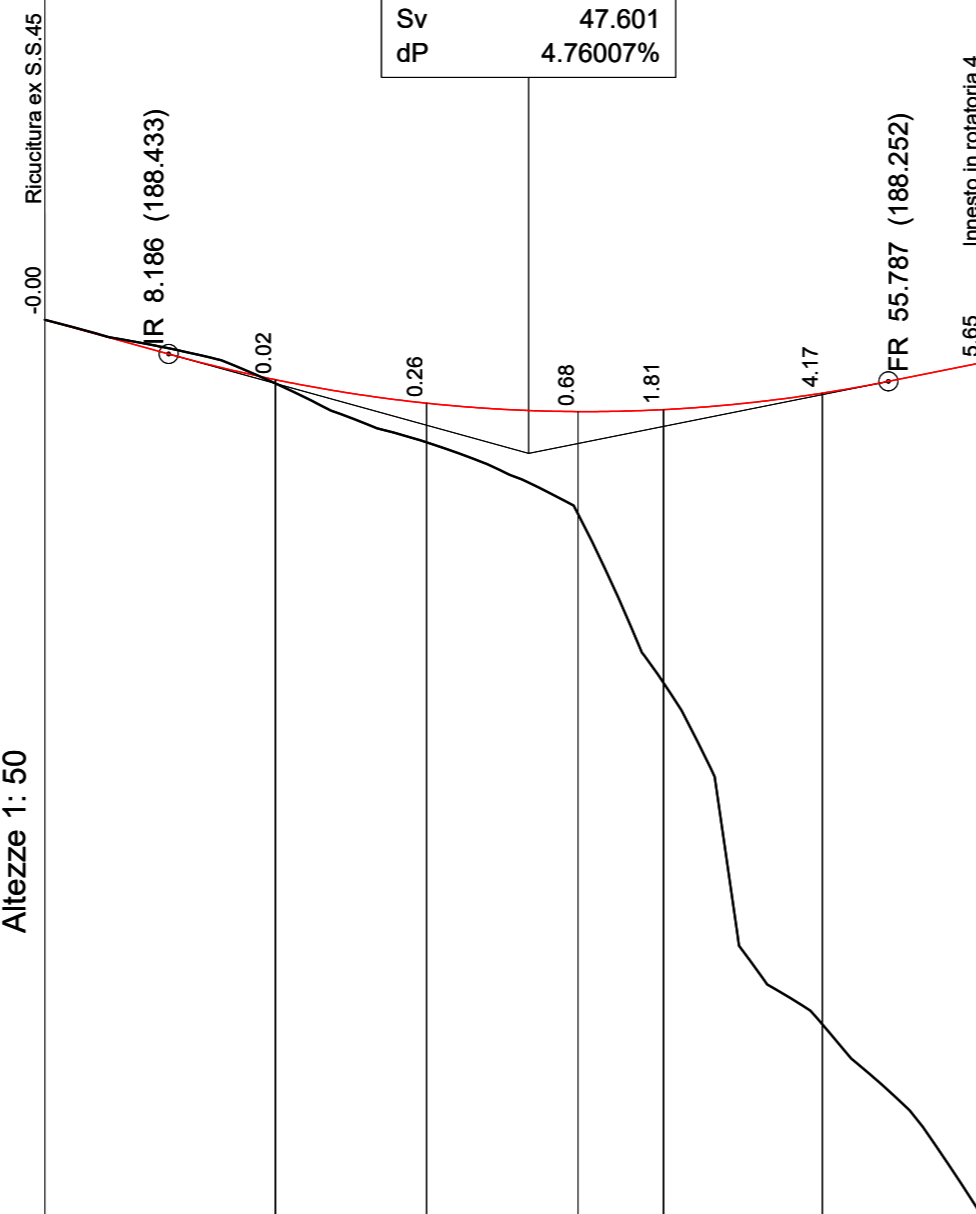

Lunghezze 1: 500

Q.RIF. 180.000

No. SEZIONI	R1-R0T4-1	R1-R0T4-2	R1-R0T4-3	R1-R0T4-4	R1-R0T4-5	R1-R0T4-6	R1-R0T4-7
PROGRESSIVE TERRENO	0.00	15.25	25.25	35.25	40.91	51.40	62.00
PARZIALI TERRENO		15.25	10.00	10.00	5.66	10.49	10.60
QUOTE TERRENO	188.66	188.24	187.85	187.38	186.26	184.00	182.73
QUOTE PROGETTO	188.66	188.26	188.11	188.05	188.06	188.17	188.38
ETTOMETRICHE	[Bar chart showing area under the profile]						
AND. CIGLI							
AND. PLAN.							



ANAS S.p.A.

Direzione Progettazione e Realizzazione Lavori

**S.S.45 DELLA VAL DI TREBBIA**  
**AMMODERNAMENTO DELLA STRADA STATALE N. 45 DELLA VAL**  
**TREBBIA NEL TRATTO CERNUSCA-RIVERGARO**

**PROGETTO DEFINITIVO**

PROGETTAZIONE: ANAS DPRL	SUPPORTO ALLA PROGETTAZIONE:	
I PROGETTISTI: ing. Antonio SCALAMANDRÉ Ordine Ing. di Frosinone n.1063	STUDIO CORONA	
IL GEOLOGO: geol. Maurizio MARTINO Ordine Geol. del Lazio ES n.457	INGEGNERIA del Territorio s.r.l.	CONSORZIO UNING Società specializzata GA&M
IL RESPONSABILE DEL SIA: Ing. Laura TROIANI Ordine Arch. di Roma n.A-31890	SETAC Srl Servizi & Engineering Trasporti Ambiente Costruzioni	ARKE' INGEGNERIA s.r.l. Via Ing. Carlo Biscione, 1 - 00197 Roma
IL COORDINATORE PER LA SICUREZZA IN FASE DI PROGETTAZIONE: geom. E PAIELLA	ECOPLAN Servizi di Progettazione e Assistenza Tecnica	EG E&G Engineering & Graphics S.r.l.
VISTO: IL RESPONSABILE DEL PROCEDIMENTO: ing. Anna Maria NOSARI	PROTOCOLLO	DATA
	DOTT. GEOL. DANILLO GALLO	ING. RENATO DEL PRETE

DB404

**D - PROGETTO STRADALE**  
**DB - INTERSEZIONI**  
**DB-4 - ROTATORIA 4**  
**PROFILO LONGITUDINALE - RAMO 1**

CODICE PROGETTO	NOME FILE	REVISIONE	SCALA:
PROGETTO	DB404 - V04PS00TRAFFP02_A.dwg		
LIV. PROG.			
N. PROG.			
CODICE ELAB.	V04PS00TRAFFP02	A	1:500/50
REV.	DESCRIZIONE	DATA	REDATTO
C			
B			
A	EMISSIONE	Aprile 2020	
REV.	DESCRIZIONE	DATA	REDATTO
			VERIFICATO
			APPROVATO