


PROVINCE/COMUNI	PIACENZA/TRAVO		
LIVELLETTE	D=-0.15 L=14.93 P=-1.00%	D=0.35 L=34.18 P=1.02%	D=-0.20 L=20.00 P=-1.00%

v.1 Progr. 0.000 Quota 205.450	v.2 Progr. 14.930 Quota 205.301	v.3 Progr. 49.109 Quota 205.650	v.4 Progr. 69.110 Quota 205.450
--------------------------------------	---------------------------------------	---------------------------------------	---------------------------------------

R	1100.000	R	1500.000
Tg1	11.122	Tg1	15.166
Tg2	11.122	Tg2	15.166
Fr	0.056	Fr	0.077
Sv	22.242	Sv	30.330
dP	2.02202%	dP	-2.02202%

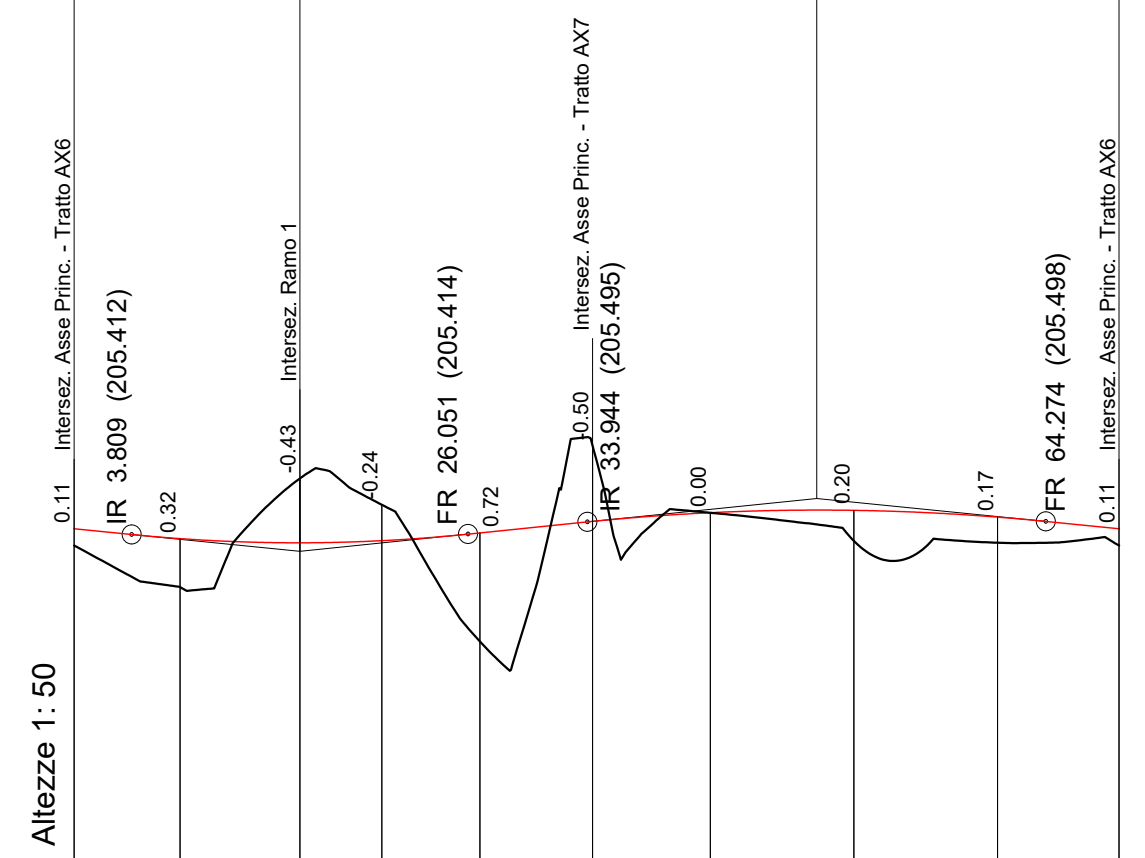

Altezze 1: 50
Lunghezze 1: 500
Q.RIF. 200.000

No. SEZIONI	ROT6-1	ROT6-2	ROT6-3	ROT6-4	ROT6-5	ROT6-6	ROT6-7	ROT6-8	ROT6-9	ROT6-10
PROGRESSIVE TERRENO	0.00	7.00	14.93	20.35	26.84	34.29	42.08	51.57	61.07	69.11
PARZIALI TERRENO		7.00	7.93	5.42	6.49	7.45	7.78	9.50	9.50	8.04
QUOTE TERRENO	-205.34	-205.06	-205.78	-205.61	-204.70	-206.00	-205.56	-205.37	-205.36	-205.34
QUOTE PROGETTO	-205.45	-205.38	-205.36	-205.37	-205.42	-205.50	-205.56	-205.57	-205.53	-205.45
ETTOMETRICHE	[Bar chart showing area under the profile]									
AND. CIGLI	[Cross-section diagram showing 2.00% slopes on both sides]									
AND. PLAN.	[Plan view diagram]									

L=69.11
R=11.00

anas ANAS S.p.A.
GRUPPO FS ITALIANE Direzione Progettazione e Realizzazione Lavori

S.S.45 DELLA VAL DI TREBBIA

AMMODERNAMENTO DELLA STRADA STATALE N. 45 DELLA VAL TREBBIA NEL TRATTO CERNUSCA-RIVERGARO

PROGETTO DEFINITIVO

PROGETTAZIONE: ANAS DPRL	SUPPORTO ALLA PROGETTAZIONE:	
I PROGETTISTI: ing. Antonio SCALAMANDRÉ Ordine Ing. di Frosinone n.1063	STUDIO CORONA	
IL GEOLOGO: geol. Maurizio MARTINO Ordine Geol. del Lazio ES n.457	INGEGNERIA del Territorio s.r.l.	UNING Società specializzata GA&M
IL RESPONSABILE DEL SIA: Ing. Laura TROIANI Ordine Arch. di Roma n.A-31890	SETAC Srl Servizi & Engineering Trasporti Ambiente Costruzioni	ARKE' INGEGNERIA s.r.l. Via Impugnato 10, 00100 Roma
IL COORDINATORE PER LA SICUREZZA IN FASE DI PROGETTAZIONE: geom. E PAIELLA	ECOPLAN Società di Ingegneria e Architettura	EG E&G Engineering & Graphics S.r.l.
VISTO: IL RESPONSABILE DEL PROCEDIMENTO: ing. Anna Maria NOSARI		
PROTOCOLLO	DATA	
	DOTT. GEOL. DANILLO GALLO	ING. RENATO DEL PRETE

DB603		D - PROGETTO STRADALE DB - INTERSEZIONI DB-6 - ROTATORIA 6 PROFILO LONGITUDINALE - ROTATORIA 6			
CODICE PROGETTO	NOME FILE	REVISIONE	SCALA:		
PROGETTO	DB603 - V06PS00TRAFFP01_A.dwg				
LIV. PROG.	D				
N. PROG.	1801				
CODICE ELAB.	V06PS00TRAFFP01	A		1:500/50	
C					
B					
A	EMISSIONE	Aprile 2020			
REV.	DESCRIZIONE	DATA	REDATTO	VERIFICATO	APPROVATO