

LIVELLETTA

D=-0.38 L=19.15
P=-2.00%

D=0.75 L=37.70
P=-2.00%

D=-0.37 L=18.55
P=-2.00%

v.1
Progr. 0.000
Quota 211.940


v.2
Progr. 19.145
Quota 211.557

v.3
Progr. 56.840
Quota 212.311

v.4
Progr. 75.390
Quota 211.940

R 800.000
Tg1 16.003
Tg2 16.003
Fr 0.160
Sv 32.000
dP 4.00000%

R 800.000
Tg1 16.003
Tg2 16.003
Fr 0.160
Sv 32.000
dP -4.00000%

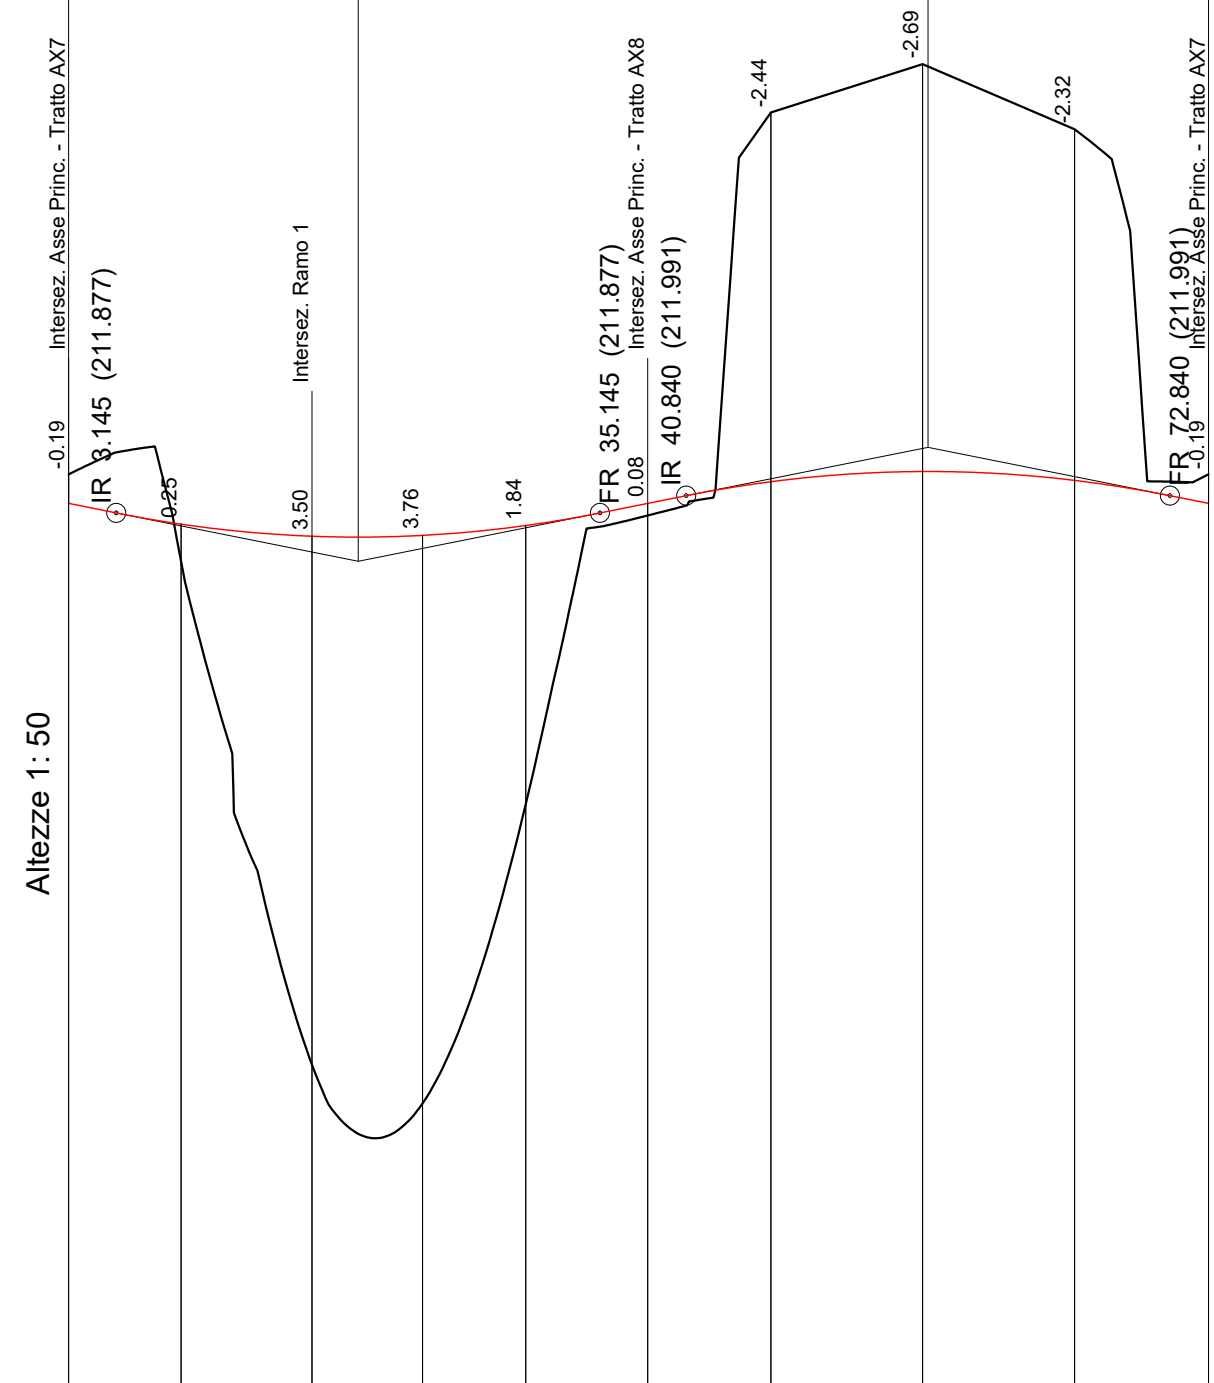

No. SEZIONI	ROT7-1	ROT7-2	ROT7-3	ROT7-4	ROT7-5	ROT7-6	ROT7-7	ROT7-8	ROT7-9	ROT7-10
PROGRESSIVE TERRENO	0.00	7.44	16.10	23.40	30.23	38.29	46.45	56.48	66.53	75.39
PARZIALI TERRENO		7.44	8.66	7.30	6.83	8.06	8.16	10.03	10.05	8.86
QUOTE TERRENO	212.13	211.55	208.23	207.97	209.95	211.86	214.53	214.85	214.41	212.13
QUOTE PROGETTO	211.94	211.80	211.72	211.73	211.79	211.94	212.08	212.15	212.09	211.94
ETTOMETRICHE	[Bar chart showing cumulative lengths for each section]									
AND. CIGLI	[Cross-section diagram showing slopes: Destro 2.00%, Sinistro -2.00%]									
AND. PLAN.	[Plan view diagram showing curve data: L=75.40, R=12.00]									



ANAS S.p.A.

Direzione Progettazione e Realizzazione Lavori

S.S.45 DELLA VAL DI TREBBIA
AMMODERNAMENTO DELLA STRADA STATALE N. 45 DELLA VAL
TREBBIA NEL TRATTO CERNUSCA-RIVERGARO

PROGETTO DEFINITIVO

PROGETTAZIONE: ANAS DPRL	SUPPORTO ALLA PROGETTAZIONE:	
I PROGETTISTI: ing. Antonio SCALAMANDRÉ Ordine Ing. di Frosinone n.1063	STUDIO CORONA	
IL GEOLOGO: geol. Maurizio MARTINO Ordine Geol. del Lazio ES n.457	INGEGNERIA del Territorio s.r.l.	UNING Società specializzata GA&M
IL RESPONSABILE DEL SIA: Ing. Laura TROIANI Ordine Arch. di Roma n.A-31890	SETAC Srl Servizi & Engineering Trasporti Ambiente Costruzioni	ARKE' INGEGNERIA s.r.l. Via Nazionale 100 - 00187 Roma
IL COORDINATORE PER LA SICUREZZA IN FASE DI PROGETTAZIONE: geom. E PAIELLA	ECOPLAN S.p.A. - Via Nazionale 211 - 00187 Roma	EG E&G Engineering & Graphics S.r.l.
VISTO: IL RESPONSABILE DEL PROCEDIMENTO: ing. Anna Maria NOSARI	PROTOCOLLO	DATA
	DOTT. GEOL. DANILLO GALLO	
	ING. RENATO DEL PRETE	

DB703

D - PROGETTO STRADALE
DB - INTERSEZIONI
DB-7 - ROTATORIA 7
PROFILO LONGITUDINALE - ROTATORIA 7

CODICE PROGETTO	NOME FILE	REVISIONE	SCALA:
PROGETTO	DB703 - V07PS00TRAFFP01_A.dwg		
LIV. PROG.			
N. PROG.			
CODICE ELAB.	V07PS00TRAFFP01	A	1:500/50
REV.	DESCRIZIONE	DATA	REDATTO
C			
B			
A	EMISSIONE	Aprile 2020	
REV.	DESCRIZIONE	DATA	REDATTO
			VERIFICATO
			APPROVATO