
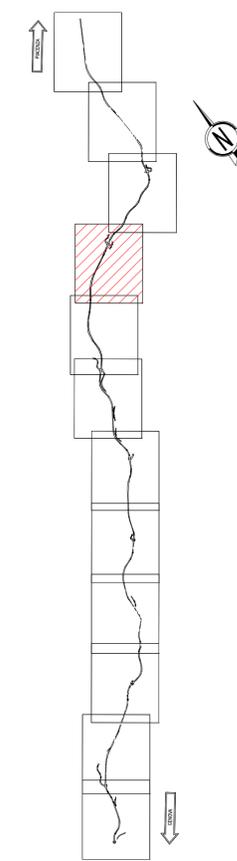
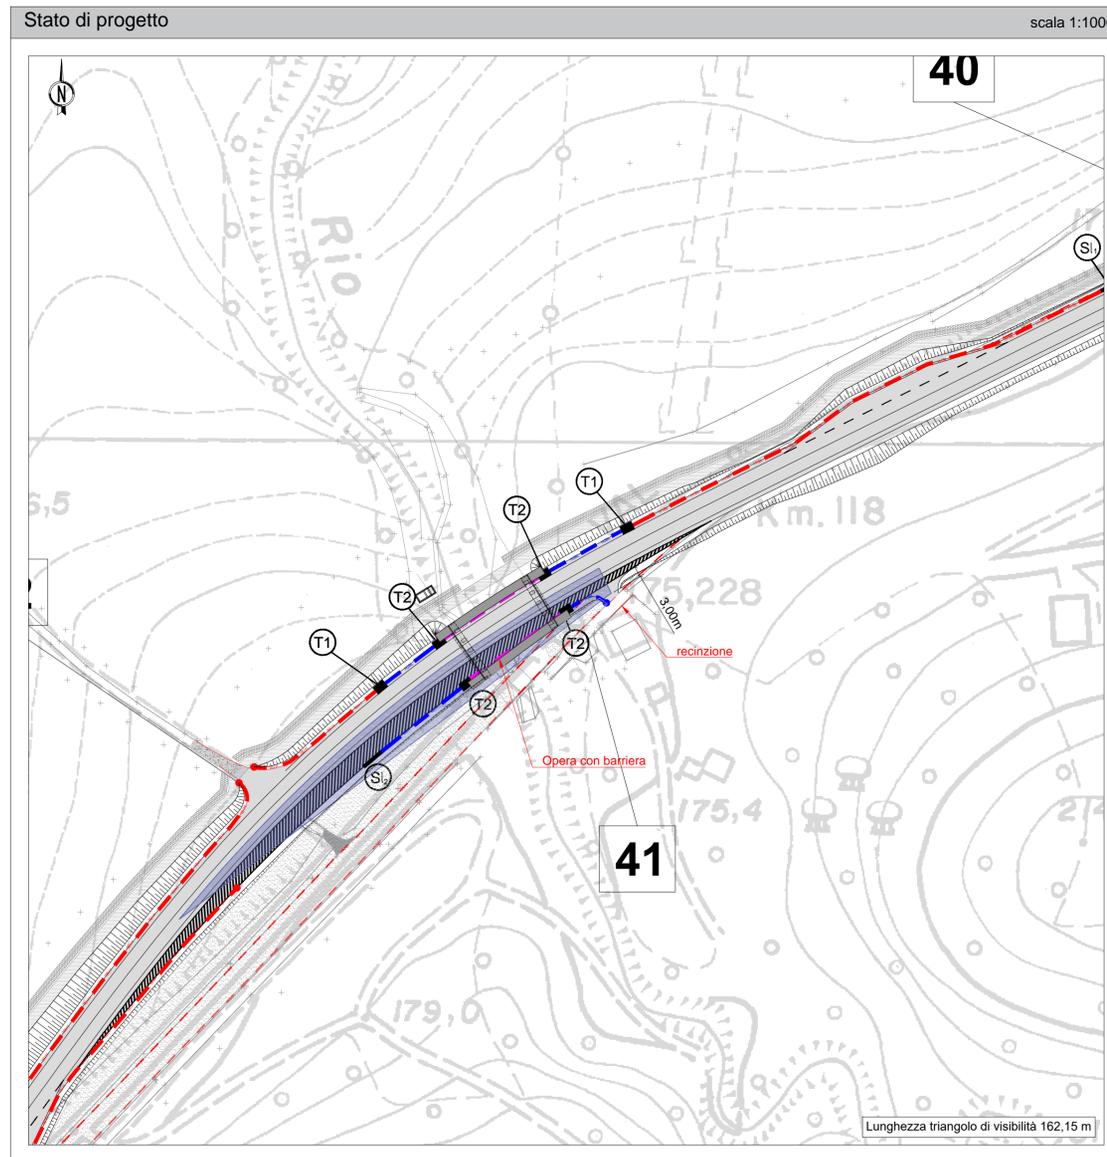


| INNESTO nr. 41 | |
|----------------------------------|-------------------------------|
| Tipologia | Accesso ad abitazione privata |
| Località | Cisiano |
| Localizzazione stato di fatto | Km 116+100 |
| Localizzazione stato di progetto | Asse 3 - progressiva 445,00 m |

| Legenda | | | |
|---|---|----------|-------------|
| Innesto (num. progressivo) | 3 | chiuso | ricollocato |
| Tracciato esistente | — | dismesso | --- |
| Triangolo di visibilità (stato di fatto e di progetto) dx | ■ | ■ | ■ |
| Triangolo di visibilità con v=50km/h (stato di progetto) | ■ | | |

N.B. 1: Gli ostacoli interferenti con i triangoli di visibilità sono evidenziati in rosso.
 N.B. 2: I piani di manutenzione devono prevedere il taglio, a non più di 80 cm di altezza, della vegetazione presente nella superficie individuata dai triangoli di visibilità segnati in planimetria.

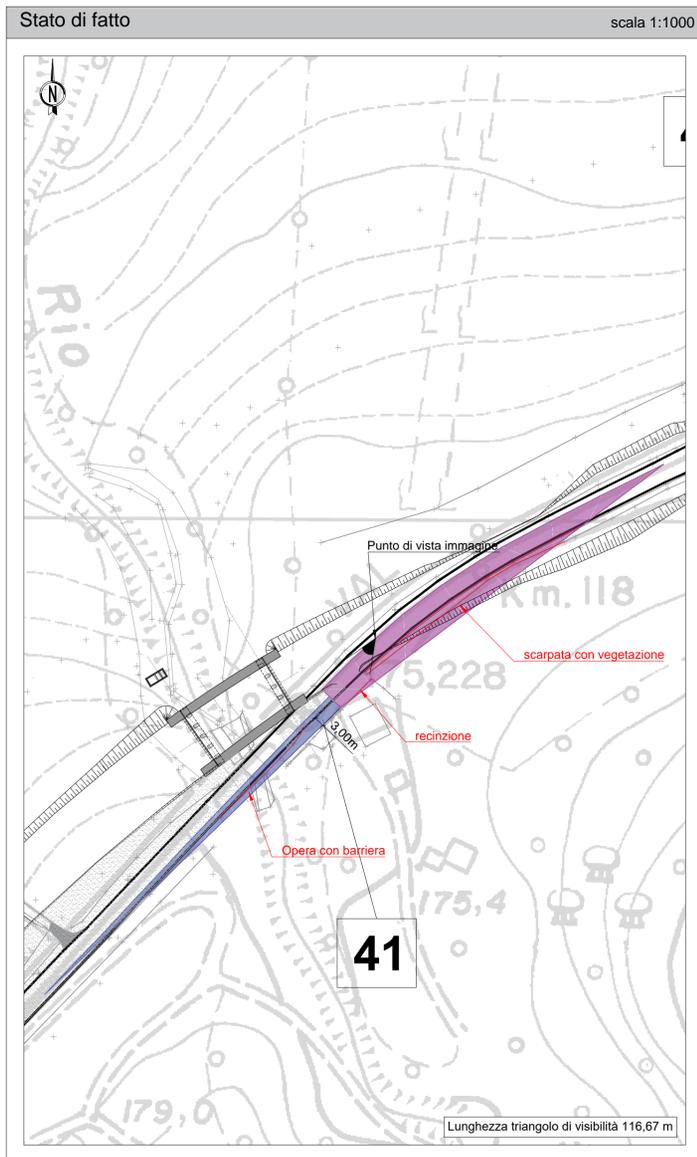

Verifiche, non conformità e soluzioni

| Verifiche | | |
|---|---|-------|
| Stato di fatto con limite v=70km/h | Interdistanza | Red |
| | Distanza di visuale libera/ Distanza di arresto | Green |
| | Triangolo di visibilità | Red |
| Stato di progetto con velocità di flusso libero | Interdistanza | Green |
| | Distanza di visuale libera/ Distanza di arresto | Green |
| | Triangolo di visibilità | Green |

| Soluzioni | |
|--|--|
| Accesso ad abitazione privata riproposto nella stessa posizione attuale. Saranno previste misure integrative per la mitigazione del rischio. | |

ANAS S.p.A.
 Direzione Progettazione e Realizzazione Lavori

S.S.45 DELLA VAL DI TREBBIA
 AMMODERNAMENTO DELLA STRADA STATALE N. 45 DELLA VAL TREBBIA NEL TRATTO CERNUSCA-RIVERGARO

PROGETTO DEFINITIVO

| | |
|---|--|
| PROGETTAZIONE: ANAS DPRL | SUPPORTO ALLA PROGETTAZIONE: |
| I PROGETTISTI: Ing. Antonio SCALAMANDRE Ordine Ing. di Professione n. 1083 | |
| IL GEOLOGO: gen. Maurizio MARTINO Ordine Geol. del Lazio ES n. 457 | |
| IL RESPONSABILE DEL SIA: Ing. Laura TROIANI Ordine Arch. di Roma n. A-31890 | |
| IL COORDINATORE PER LA SICUREZZA IN FASE DI PROGETTAZIONE: geom. E PAIELLA | |
| VISTO: IL RESPONSABILE DEL PROCEDIMENTO: Ing. Anna Maria NOSPARI | |
| PROTOCOLLO: DATA: | DOTT. GEOL. DANILLO GALLO ING. RENATO DEL PRETE |

| | | | |
|------------------------------|----------------|---|-------------------------------|
| DD039 | | D - PROGETTO STRADALE | |
| | | DD - INNESTI | |
| | | Verifica degli innesti - Planimetria innesto 41 | |
| CODICE PROGETTO | NOME FILE | REVISIONE | SCALA: |
| DD039 - P00PS01TRADG39_A.dwg | | | |
| PROGETTO | LIV. PROG. | N. PROG. | |
| BO0067 | D | 1801 | |
| CODICE ELAB. | P00PS01TRADG39 | | A |
| C | | | |
| B | | | |
| A | EMISSIONE | Aprile 2020 | |
| REV. | DESCRIZIONE | DATA | REDDATTO VERIFICATO APPROVATO |