
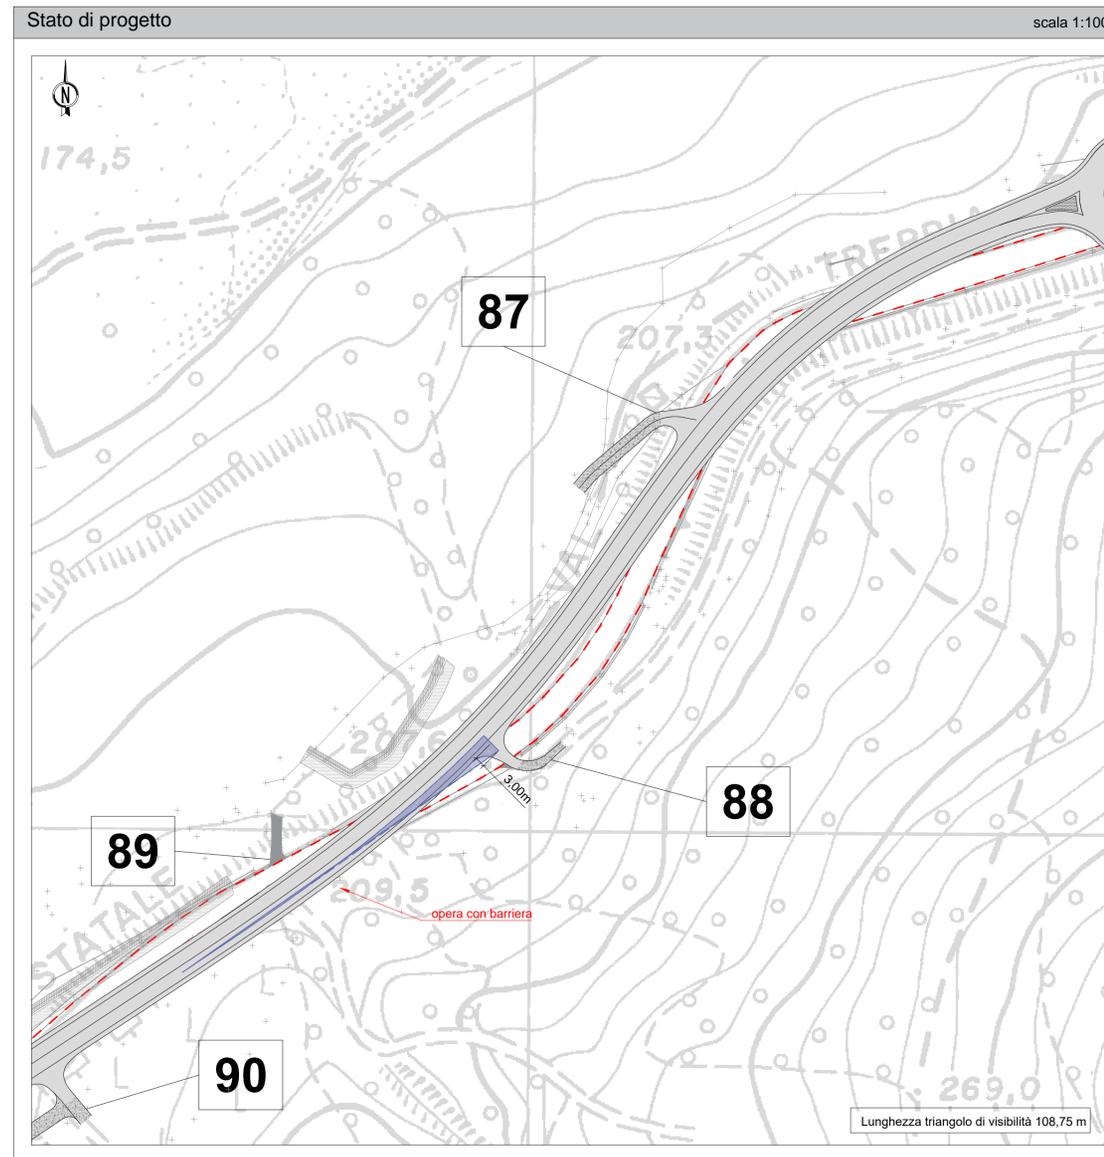
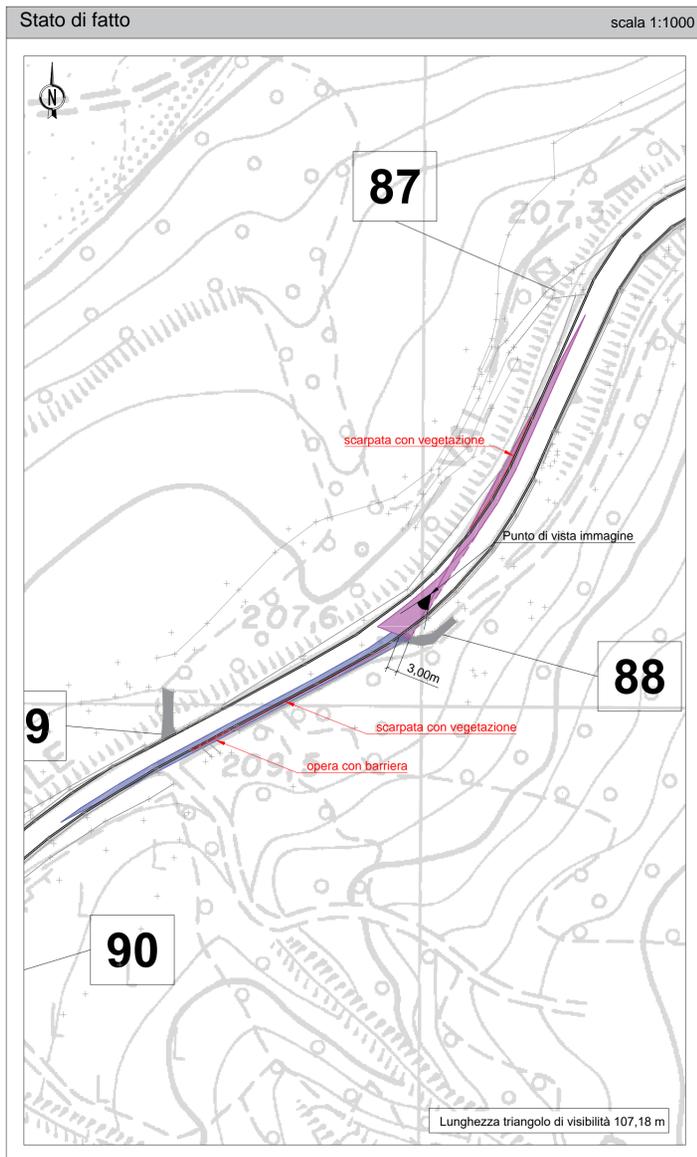


INNESTO nr. 88	
Tipologia	Intersezione con strada forestale
Località	Cernusca
Localizzazione stato di fatto	Km 110+530
Localizzazione stato di progetto	Asse 7 - progressiva 251,31 m

Legenda			
Innesto (num. progressivo)	3	chiuso	ricollocato
Tracciato esistente	—	dismesso	---
Triangolo di visibilità (stato di fatto e di progetto) dx	■	■	■
Triangolo di visibilità con v=50km/h (stato di progetto)	■		

N.B. 1: Gli ostacoli interferenti con i triangoli di visibilità sono evidenziati in rosso.
 N.B. 2: I piani di manutenzione devono prevedere il taglio, a non più di 80 cm di altezza, della vegetazione presente nella superficie individuata dai triangoli di visibilità segnati in planimetria.

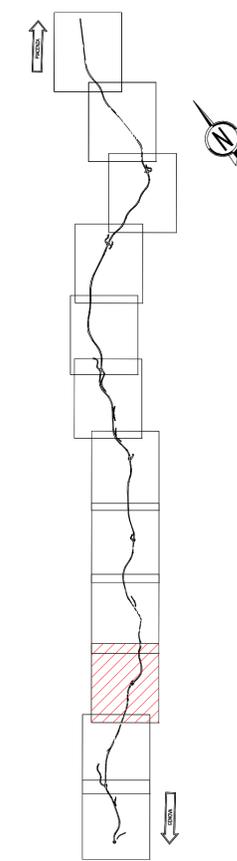

Verifiche, non conformità e soluzioni

Verifiche		
Stato di fatto con velocità di flusso libero	Interdistanza	■
	Distanza di visuale libera/ Distanza di arresto	■
	Triangolo di visibilità	■
Stato di progetto con velocità di flusso libero	Interdistanza	■
	Distanza di visuale libera/ Distanza di arresto	■
	Triangolo di visibilità	■

Soluzioni	
L'intersezione è riproposta nella posizione attuale. La viabilità non è attualmente asfaltata. Essa sarà sagomata e asfaltata per un tratto di 10 m.	

ANAS S.p.A.
 Direzione Progettazione e Realizzazione Lavori

S.S.45 DELLA VAL DI TREBBIA
 AMMODERNAMENTO DELLA STRADA STATALE N. 45 DELLA VAL TREBBIA NEL TRATTO CERNUSCA-RIVERGARO

PROGETTO DEFINITIVO

PROGETTAZIONE: ANAS DPRL SUPPORTO ALLA PROGETTAZIONE:

IL GEOLOGO: **STUDIO CORONA**
 ing. Antonio SCALAMANDRE
 Ordine Ing. di Professione n. 1083

IL RESPONSABILE DEL SIA: **UNING**
 ing. Laura TROIANI
 Ordine Arch. di Roma n. A-31890

IL COORDINATORE PER LA SICUREZZA IN FASE DI PROGETTAZIONE: **GA&M**
 geom. E PAIELLA

VISTO: IL RESPONSABILE DEL PROCEDIMENTO: **SETAC Srl**
 ing. Anna Maria NOSGARI

PROTOCOLLO DATA: **ARKE**
ECOPLAN
 DOTT. GEOL. DANILLO GALLO
 ING. RENATO DEL PRETE

DD088
 D - PROGETTO STRADALE
 DD - INNESTI
 Verifica degli innesti - Planimetria innesto 88

CODICE PROGETTO: **BO0067** NOME FILE: **DD080 - P00PS01TRADG80_A.dwg** REVISIONE: **A** SCALA: **-**

LIV. PROG. **D** N. PROG. **1801** CODICE ELAB. **P00PS01TRADG80**

C					
B					
A	EMISSIONE	Aprile 2020			
REV.	DESCRIZIONE	DATA	REDATTO	VERIFICATO	APPROVATO