
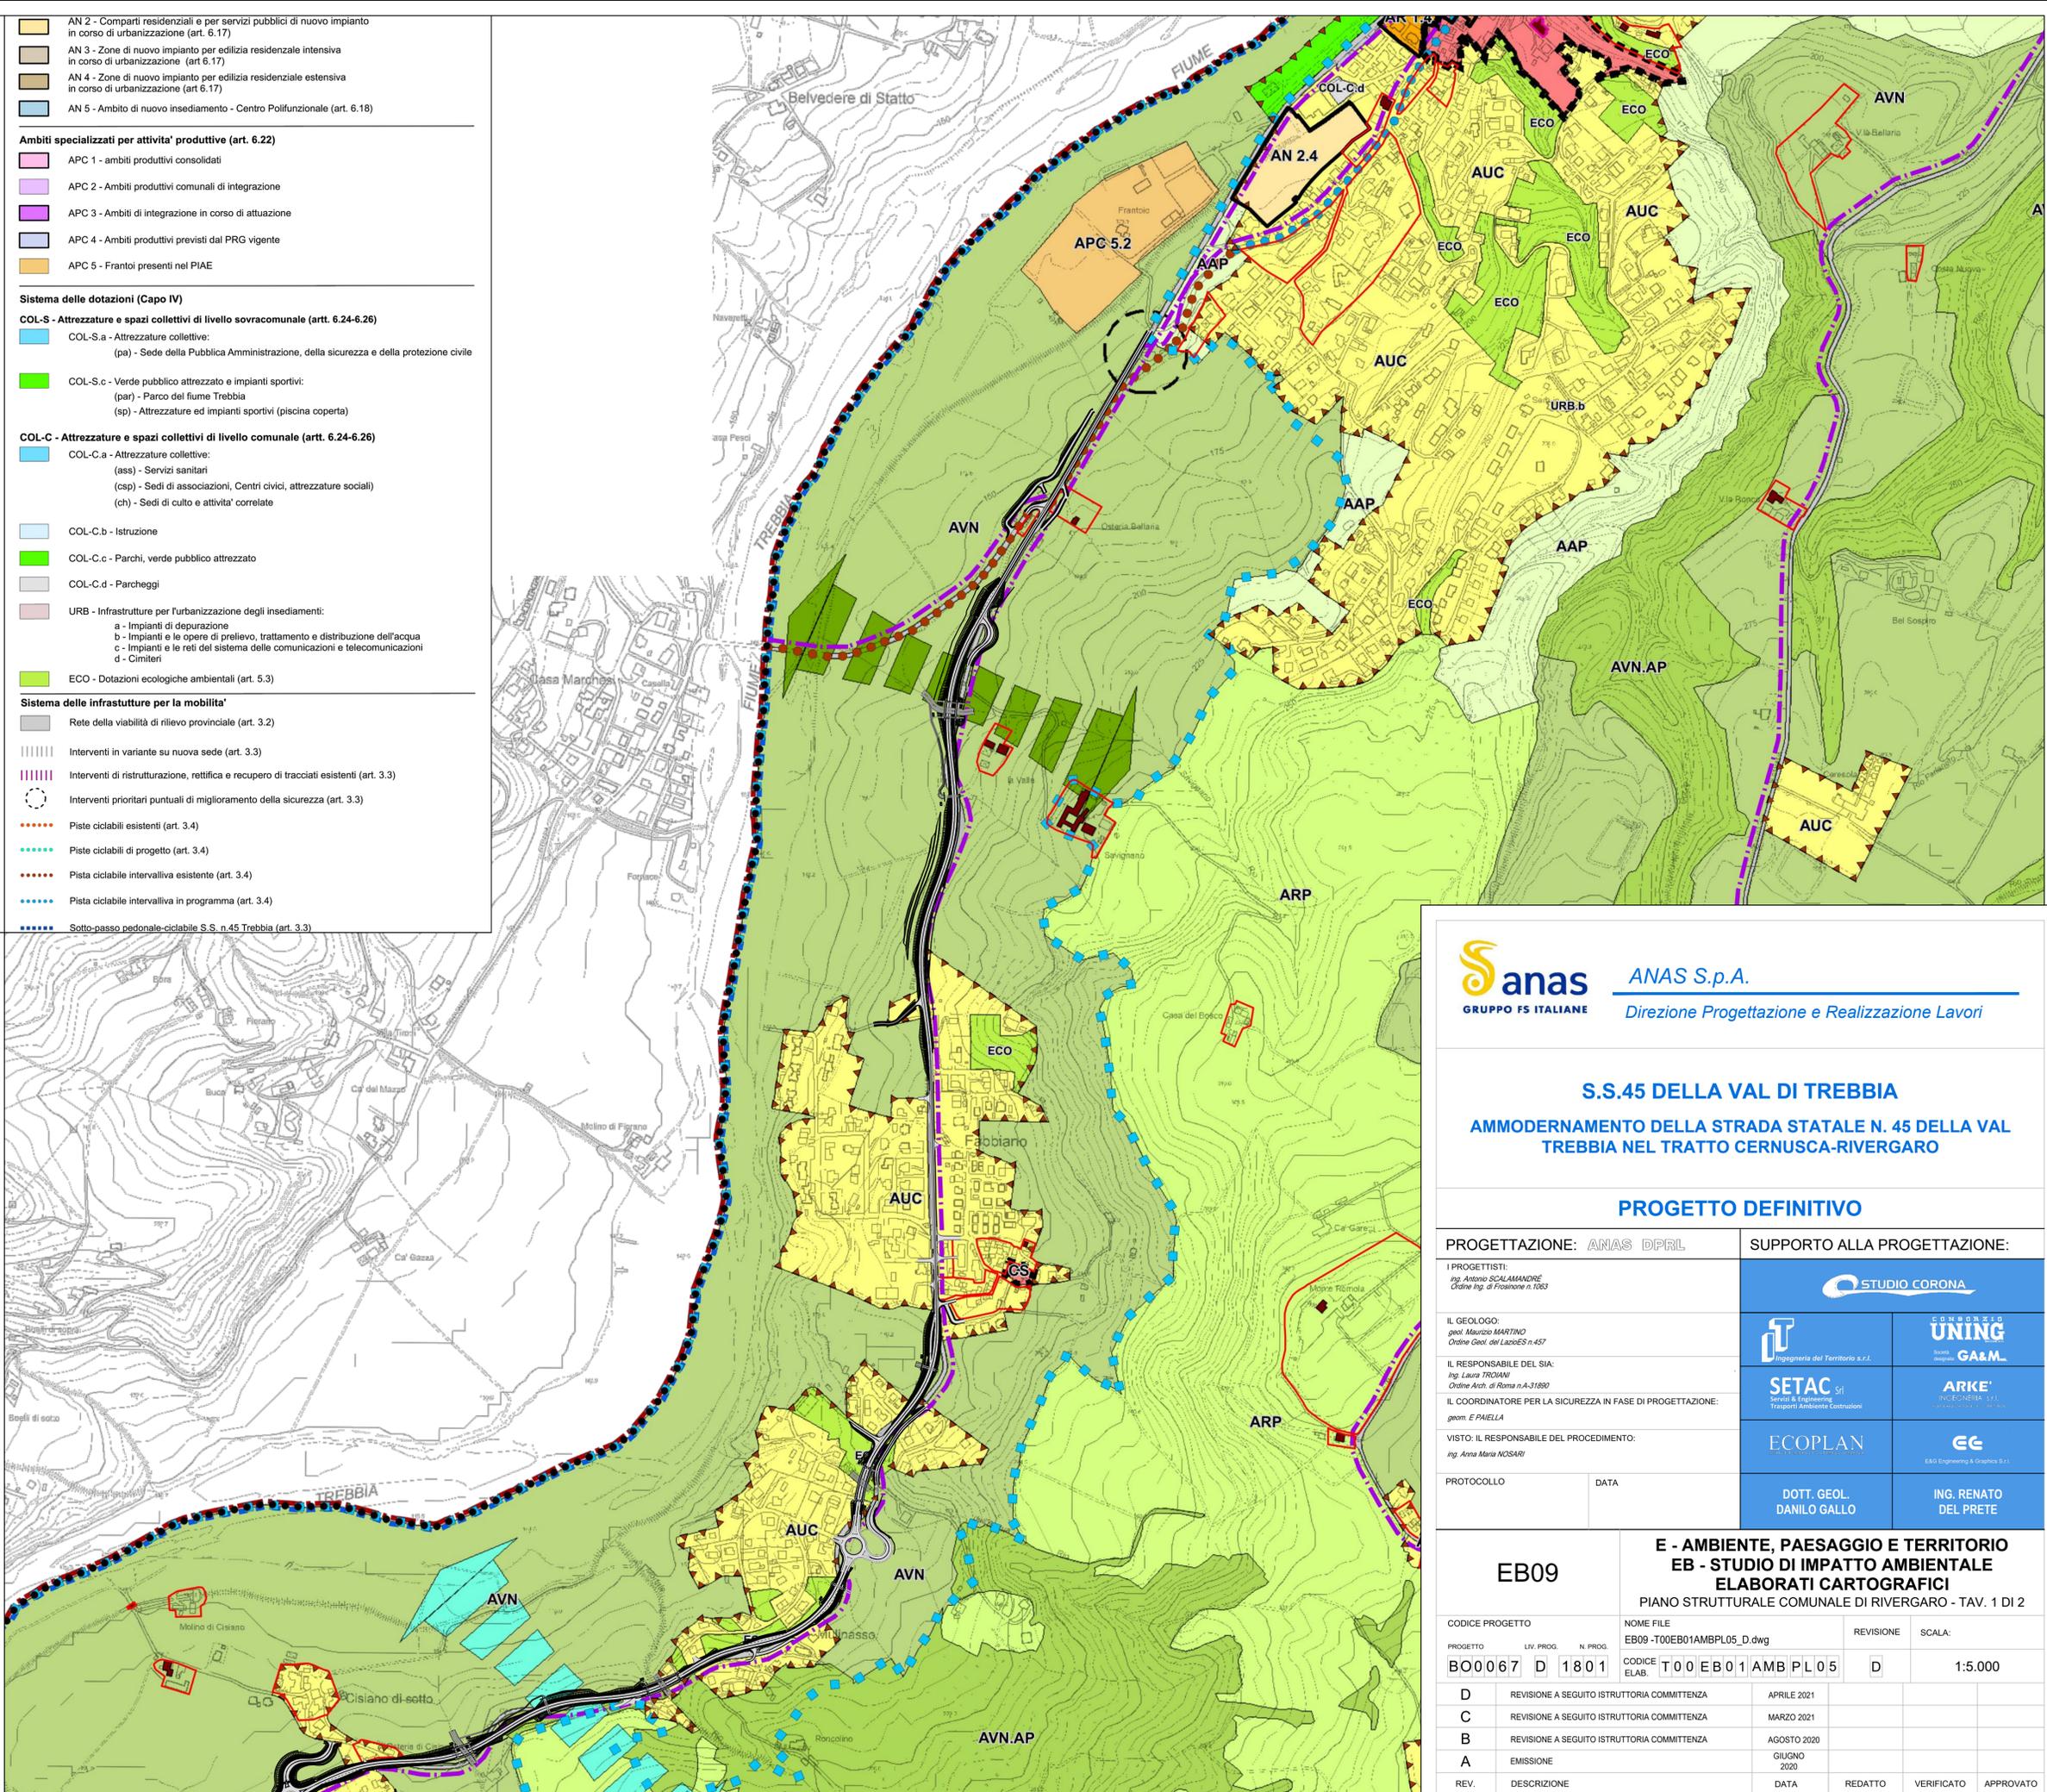


- Legenda**
- Confini comunali
  - Macro classificazione del territorio comunale**
    - TU - Territorio urbanizzato
    - TUZ - Territorio urbanizzabile
    - TR - Territorio rurale
  - Sistema insediativo storico (Capo II)**
    - CS - Centri storici e nuclei storici (art. 6.8)
    - Edifici di interesse storico architettonico (art. 6.9)
    - Edifici storici vincolati ai sensi del D.L. 42/2004 (art. 6.5 c.3)
    - ES - Pertinenze degli edifici e complessi di interesse testimoniale diffusi nel territorio (art. 6.9 c.3)
  - Territorio rurale (Titolo VII)**
    - AVN.AP - Aree Protette (art. 7.2)
    - AVN - Aree di valore naturale e ambientale (art. 7.2)
    - ARP - Ambiti agricoli di rilievo paesaggistico (art. 7.3)
    - AVP - Ambiti ad alta vocazione produttiva agricola (art. 7.4)
    - AAP - Ambiti agricoli periurbani (art. 7.5)
    - Ambiti estrattivi di livello locale PAE (art. 7.7)
    - Ambiti estrattivi poli PIAE (art.7.7)
    - Zone dei vini D.O.C. (art. 57.7)
    - Collina del turismo (art. 7.7)
    - Strada dei vini e dei sapori - colli piacentini
    - Principali discontinuità insediative da salvaguardare (art. 7.6)
    - Discontinuità insediative da salvaguardare (art. 7.6)
    - Visuali verso paesaggi di notevole pregio da conservare
    - Elemento lineare della rete ecologica - siepi e filari (titolo III)
    - Perimetro Parco del Fiume Trebbia
  - Ambiti urbani consolidati (Capo III)**
    - AUC - Ambiti urbani consolidati (art. 6.11)
  - Ambiti urbani da riqualificare (Capo III)**
    - AR - Ambiti da riqualificare (artt. 6.13-6.16)
    - AR - Ambito da riqualificare - Piazza Paolo (All. schede normative AR 1.4)
  - Ambiti per nuovi insediamenti (Capo III)**
    - AN 1 - Ambiti per nuovi insediamenti (art. 6.18)

- AN 2 - Comparti residenziali e per servizi pubblici di nuovo impianto in corso di urbanizzazione (art. 6.17)
  - AN 3 - Zone di nuovo impianto per edilizia residenziale intensiva in corso di urbanizzazione (art. 6.17)
  - AN 4 - Zone di nuovo impianto per edilizia residenziale estensiva in corso di urbanizzazione (art. 6.17)
  - AN 5 - Ambito di nuovo insediamento - Centro Polifunzionale (art. 6.18)
- Ambiti specializzati per attività produttive (art. 6.22)**
- APC 1 - ambiti produttivi consolidati
  - APC 2 - Ambiti produttivi comunali di integrazione
  - APC 3 - Ambiti di integrazione in corso di attuazione
  - APC 4 - Ambiti produttivi previsti dal PRG vigente
  - APC 5 - Frantoi presenti nei PIAE
- Sistema delle dotazioni (Capo IV)**
- COL-S - Attrezzature e spazi collettivi di livello sovracomunale (artt. 6.24-6.26)**
- COL-S.a - Attrezzature collettive:
    - (pa) - Sede della Pubblica Amministrazione, della sicurezza e della protezione civile
  - COL-S.c - Verde pubblico attrezzato e impianti sportivi:
    - (par) - Parco del fiume Trebbia
    - (sp) - Attrezzature ed impianti sportivi (piscina coperta)
- COL-C - Attrezzature e spazi collettivi di livello comunale (artt. 6.24-6.26)**
- COL-C.a - Attrezzature collettive:
    - (ass) - Servizi sanitari
    - (csp) - Sedi di associazioni, Centri civici, attrezzature sociali
    - (ch) - Sedi di culto e attività correlate
  - COL-C.b - Istruzione
  - COL-C.c - Parchi, verde pubblico attrezzato
  - COL-C.d - Parcheggi
- URB - Infrastrutture per l'urbanizzazione degli insediamenti:**
- a - Impianti di depurazione
  - b - Impianti e le opere di prelievo, trattamento e distribuzione dell'acqua
  - c - Impianti e le reti del sistema delle comunicazioni e telecomunicazioni
  - d - Cimiteri
- ECO - Dotazioni ecologiche ambientali (art. 5.3)**
- Sistema delle infrastrutture per la mobilità**
- Rete della viabilità di rilievo provinciale (art. 3.2)
  - Interventi in variante su nuova sede (art. 3.3)
  - Interventi di ristrutturazione, retifica e recupero di tracciati esistenti (art. 3.3)
  - Interventi prioritari puntuali di miglioramento della sicurezza (art. 3.3)
  - Piste ciclabili esistenti (art. 3.4)
  - Piste ciclabili di progetto (art. 3.4)
  - Pista ciclabile intervalliva esistente (art. 3.4)
  - Pista ciclabile intervalliva in programma (art. 3.4)
  - Sotto-passo pedonale-ciclabile S.S. n.45 Trebbia (art. 3.3)

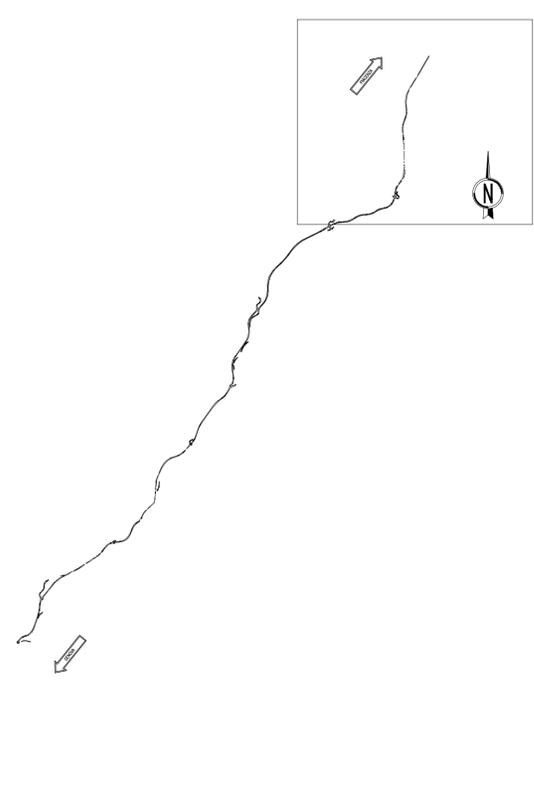

**ANAS S.p.A.**  
 Direzione Progettazione e Realizzazione Lavori

**S.S.45 DELLA VAL DI TREBBIA**  
 AMMODERNAMENTO DELLA STRADA STATALE N. 45 DELLA VAL TREBBIA NEL TRATTO CERNUSCA-RIVERGARO

**PROGETTO DEFINITIVO**

PROGETTAZIONE: ANAS DPRL	SUPPORTO ALLA PROGETTAZIONE:
I PROGETTISTI: Ing. Antonio SCALAMANDRE Ordine Ingeg. del Lazio n. 1583	STUDIO CORONA
IL GEOLOGO: geol. Maurizio MARTINO Ordine Geol. del Lazio n. 457	UNING Ingegneria del Territorio s.r.l.
IL RESPONSABILE DEL SIA: Ing. Laura TROIANI Ordine Arch. di Roma n.A.31880	ARKE Ingegneria del Territorio s.r.l.
IL COORDINATORE PER LA SICUREZZA IN FASE DI PROGETTAZIONE: geom. E PAIELLA	ECOPLAN
VISTO: IL RESPONSABILE DEL PROCEDIMENTO: Ing. Anna Maria NOSARI	ING. RENATO DEL PRETE
PROTOCOLLO	DATA

**EB09**

**E - AMBIENTE, PAESAGGIO E TERRITORIO**  
**EB - STUDIO DI IMPATTO AMBIENTALE**  
**ELABORATI CARTOGRAFICI**  
 PIANO STRUTTURALE COMUNALE DI RIVERGARO - Tav. 1 DI 2

CODICE PROGETTO	NOME FILE	REVISIONE	SCALA:
PROGETTO BO0067	EB09 - T00EB01AMBPL05_D.dwg	D	1:5.000
LIV. PROG. D	N. PROG. 1801	CODICE ELAB. T00EB01AMBPL05	
D	REVISIONE A SEGUITO ISTRUTTORIA COMMITTENZA	APRILE 2021	
C	REVISIONE A SEGUITO ISTRUTTORIA COMMITTENZA	MARZO 2021	
B	REVISIONE A SEGUITO ISTRUTTORIA COMMITTENZA	AGOSTO 2020	
A	EMISSIONE	GIUGNO 2020	
REV.	DESCRIZIONE	DATA	REDATTO VERIFICATO APPROVATO