


LEGGENDA	
	AREE DI CANTIERE BASE
	AREE DI CANTIERE DI SERVIZIO
	VIABILITA' ESISTENTI
	PISTE PROVVISORIE
	PISTE DI SERVIZIO PREVISTE IN PROGETTO
	DEVIAZIONE PROVVISORIA SS45

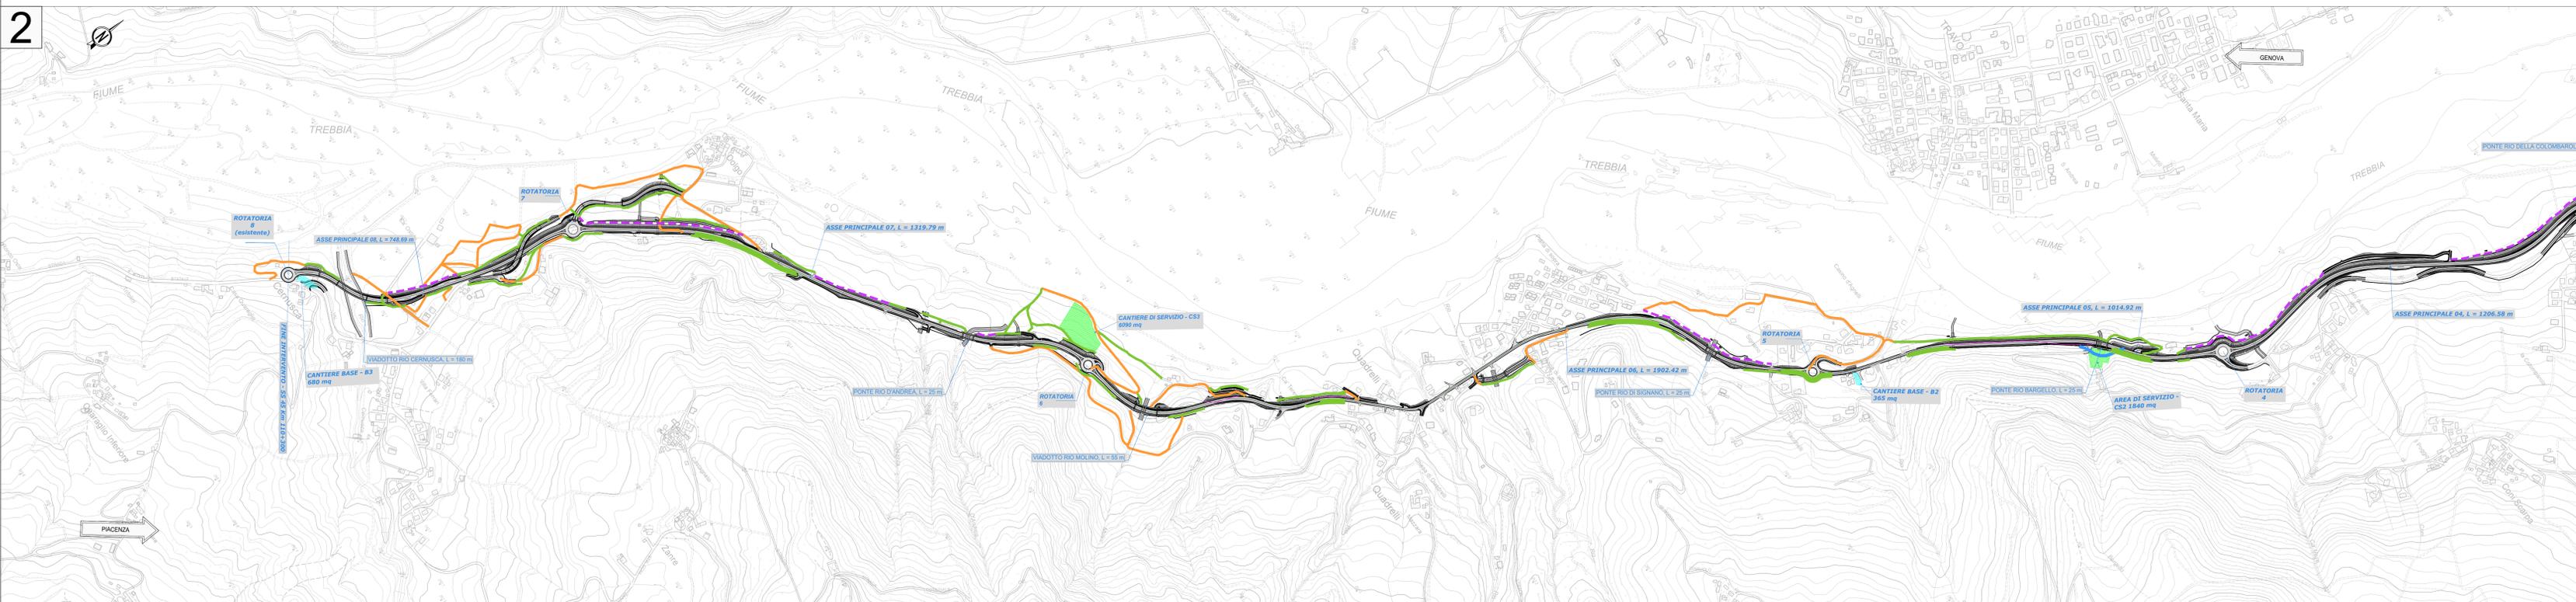

**anas** ANAS S.p.A.  
GRUPPO FS ITALIANE Direzione Progettazione e Realizzazione Lavori

**S.S.45 DELLA VAL DI TREBBIA**  
AMMODERNAMENTO DELLA STRADA STATALE N. 45 DELLA VAL TREBBIA NEL TRATTO CERNUSCA-RIVERGARO

**PROGETTO DEFINITIVO**

PROGETTAZIONE: <b>ANAS DPAI</b>	SUPPORTO ALLA PROGETTAZIONE:
PROGETTISTI: Ing. ANTONIO SCALAMANDRE Ordine Ing. di Fidenza n. 1003	<b>STUDIO CORONA</b>
IL GEOLOGO: Ing. Marco MASTROTTI Ordine Geol. del Lazio n. 457	<b>UNING</b> Consorzio G.A.M.
IL RESPONSABILE DEL SIA: Ing. Laura PIZZALI Ordine Arch. di Roma n. 4-31680	<b>ARKE</b> Ingegneria S.r.l.
IL COORDINATORE PER LA SICUREZZA IN FASE DI PROGETTAZIONE: giam E PAELLA	<b>ECOPLAN</b> ECO Engineering & Consulting S.r.l.
VISTO: IL RESPONSABILE DEL PROCEDIMENTO: Ing. Anna Maria ROSSARI	<b>DOTT. GEOL. DANILLO GALLO</b>
PROTOCOLLO	DATA
	<b>ING. RENATO DEL PRETE</b>

<b>EB48</b>	<b>E - AMBIENTE, PAESAGGIO E TERRITORIO</b> <b>EB - STUDIO DI IMPATTO AMBIENTALE</b> <b>ELABORATI CARTOGRAFICI</b> <b>PLANIMETRIA DELLE AREE DI CANTIERE</b>
CODICE PROGETTO: <b>EB48 - T00E01AMBPL38_B.dwg</b> PROGETTO: <b>B000067</b>   LIV. PROJ.: <b>D</b>   N. PROJ.: <b>1801</b> CODICE ELAB.: <b>T00E01AMBPL38</b>   REVISIONE: <b>B</b>   SCALA: <b>1:5000</b>	
<b>C</b> <b>B</b> REVISIONE A SEGUITO ISTRUTTORIA COMMITTENZA <b>A</b> EMISSIONE REV. DESCRIZIONE	DATA REDATTO VERIFICATO APPROVATO