
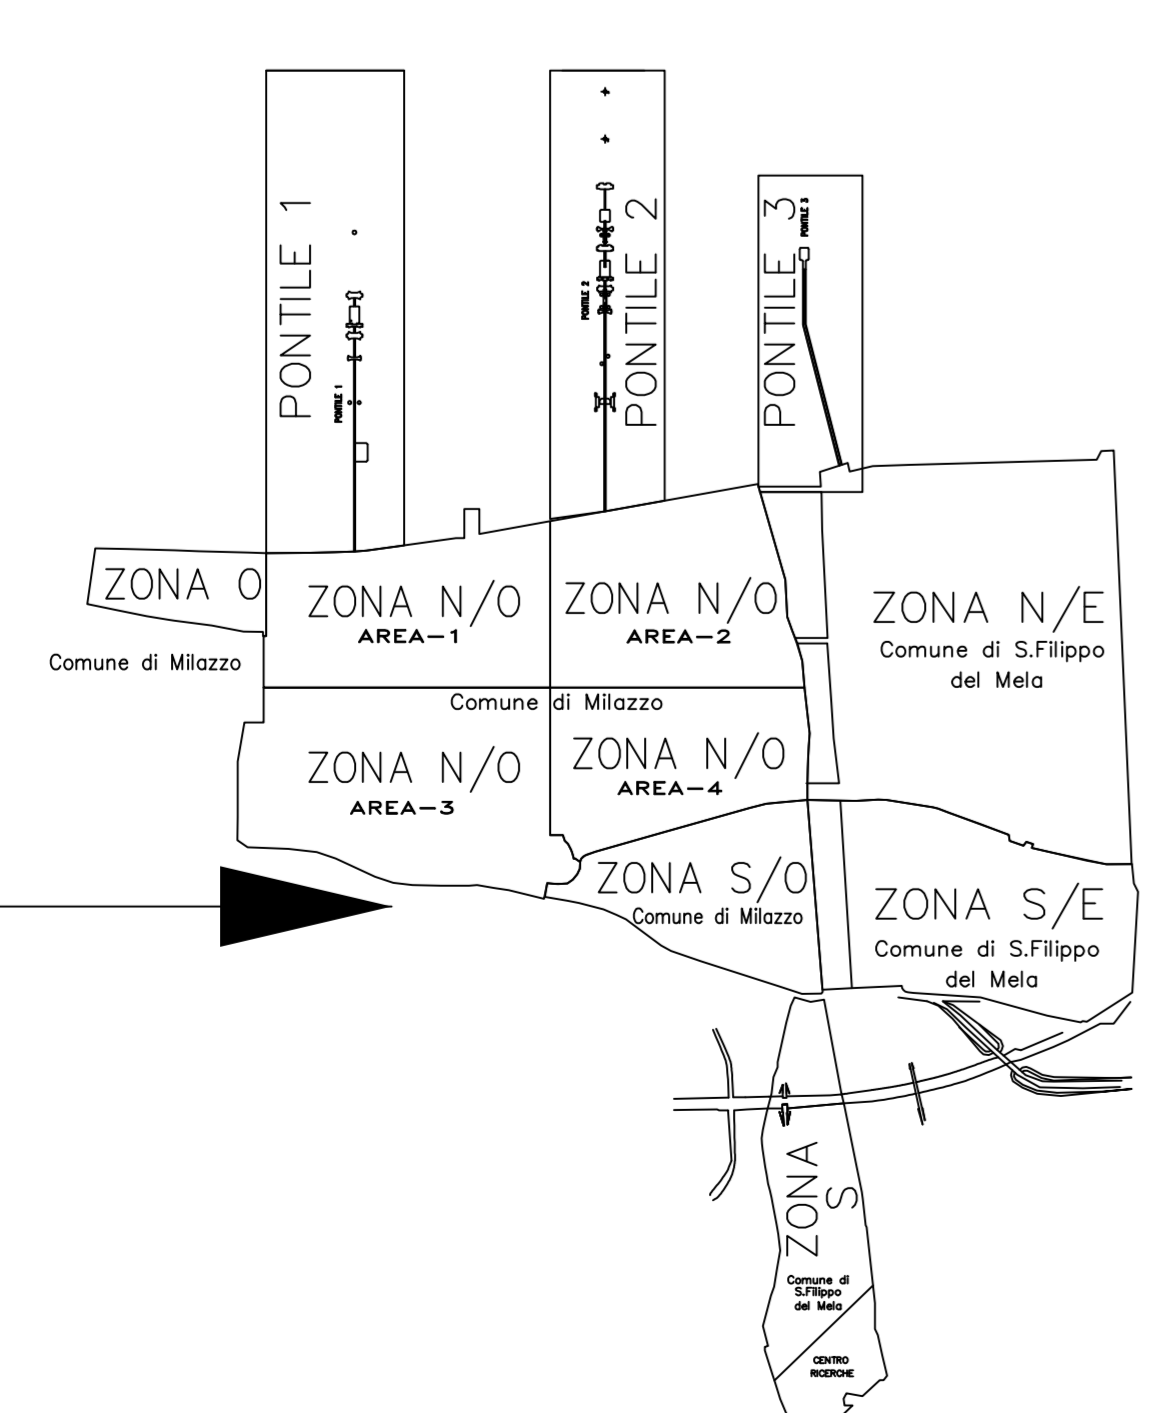


MARE TIRRENO

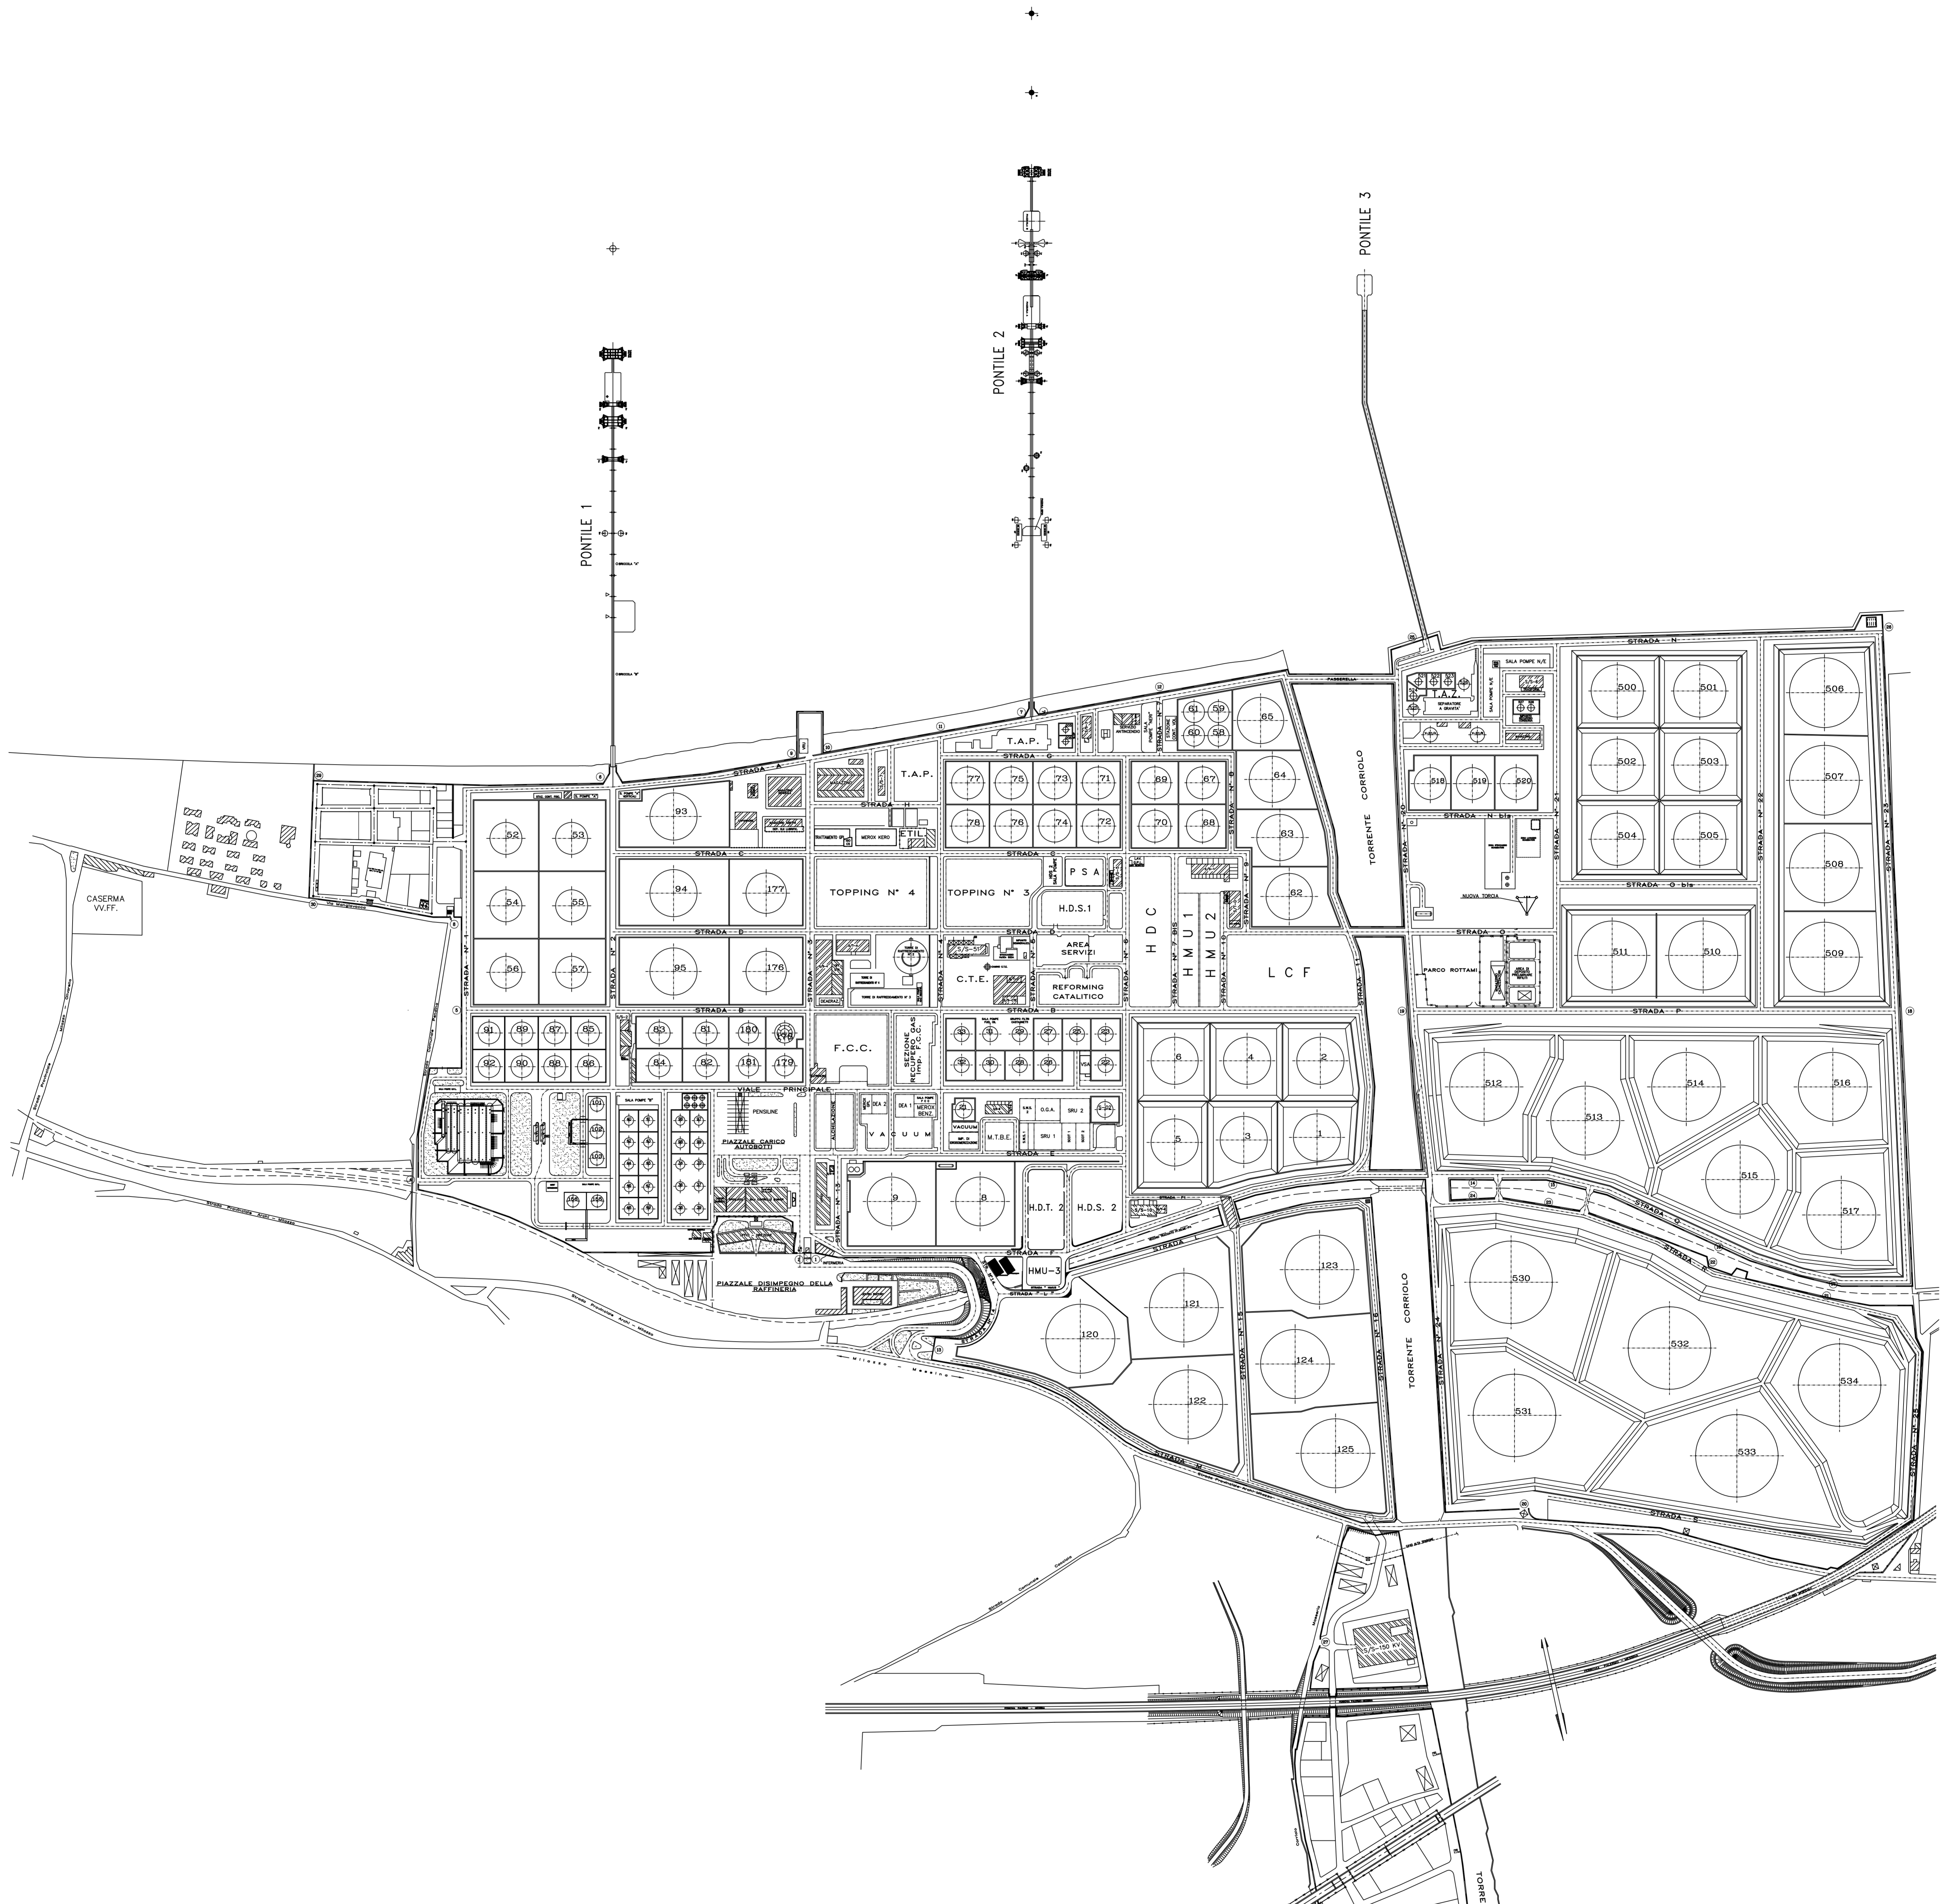

Disegni di Riferimento	
Disegno numero	Descrizione
RAM-GB-A-64421	Pianimetria generale zona NORD-EST
RAM-GB-A-64422	Pianimetria generale zona NORD OVEST area 1
RAM-GB-A-64423	Pianimetria generale zona NORD OVEST area 2
RAM-GB-A-64424	Pianimetria generale zona NORD OVEST area 3
RAM-GB-A-64425	Pianimetria generale zona NORD OVEST area 4
RAM-GB-A-64426	Pianimetria generale zona OVEST
RAM-GB-A-64427	Pianimetria generale zona PONTILE 1
RAM-GB-A-64428	Pianimetria generale zona PONTILE 2
RAM-GB-A-64429	Pianimetria generale zona PONTILE 3
RAM-GB-A-64430	Pianimetria generale zona SUD-EST
RAM-GB-A-64431	Pianimetria generale zona SUD-OVEST
RAM-GB-A-64432	Pianimetria generale zona SUD

9	19.04.07	Aggiornamento	G.S.F.B.
8	08.11.06	Aggiornamento ed inserimento impianto VRU	G.S.F.B.
7	11.10.06	Aggiornamento	G.S.F.B.
6	25.09.05	Aggiornamento	
5	14.03.02	Revisione Generale	
REV.	DATA	DESCRIZIONE	DISSEGNA
SOCIETA' ESTERNA		COMPLESSA	
FILE NAME		SECONDI N°	MZ-88-Z-21A
Foglio		CODPOS. ARCH.	LO9D0180
IMPANTO		REVISIONE	2/2/09
TITOLO		SCALA	1:3000
PLANIMETRIA GENERALE		SOSTITUISCE IL	
		SOSTITUITO DAL	