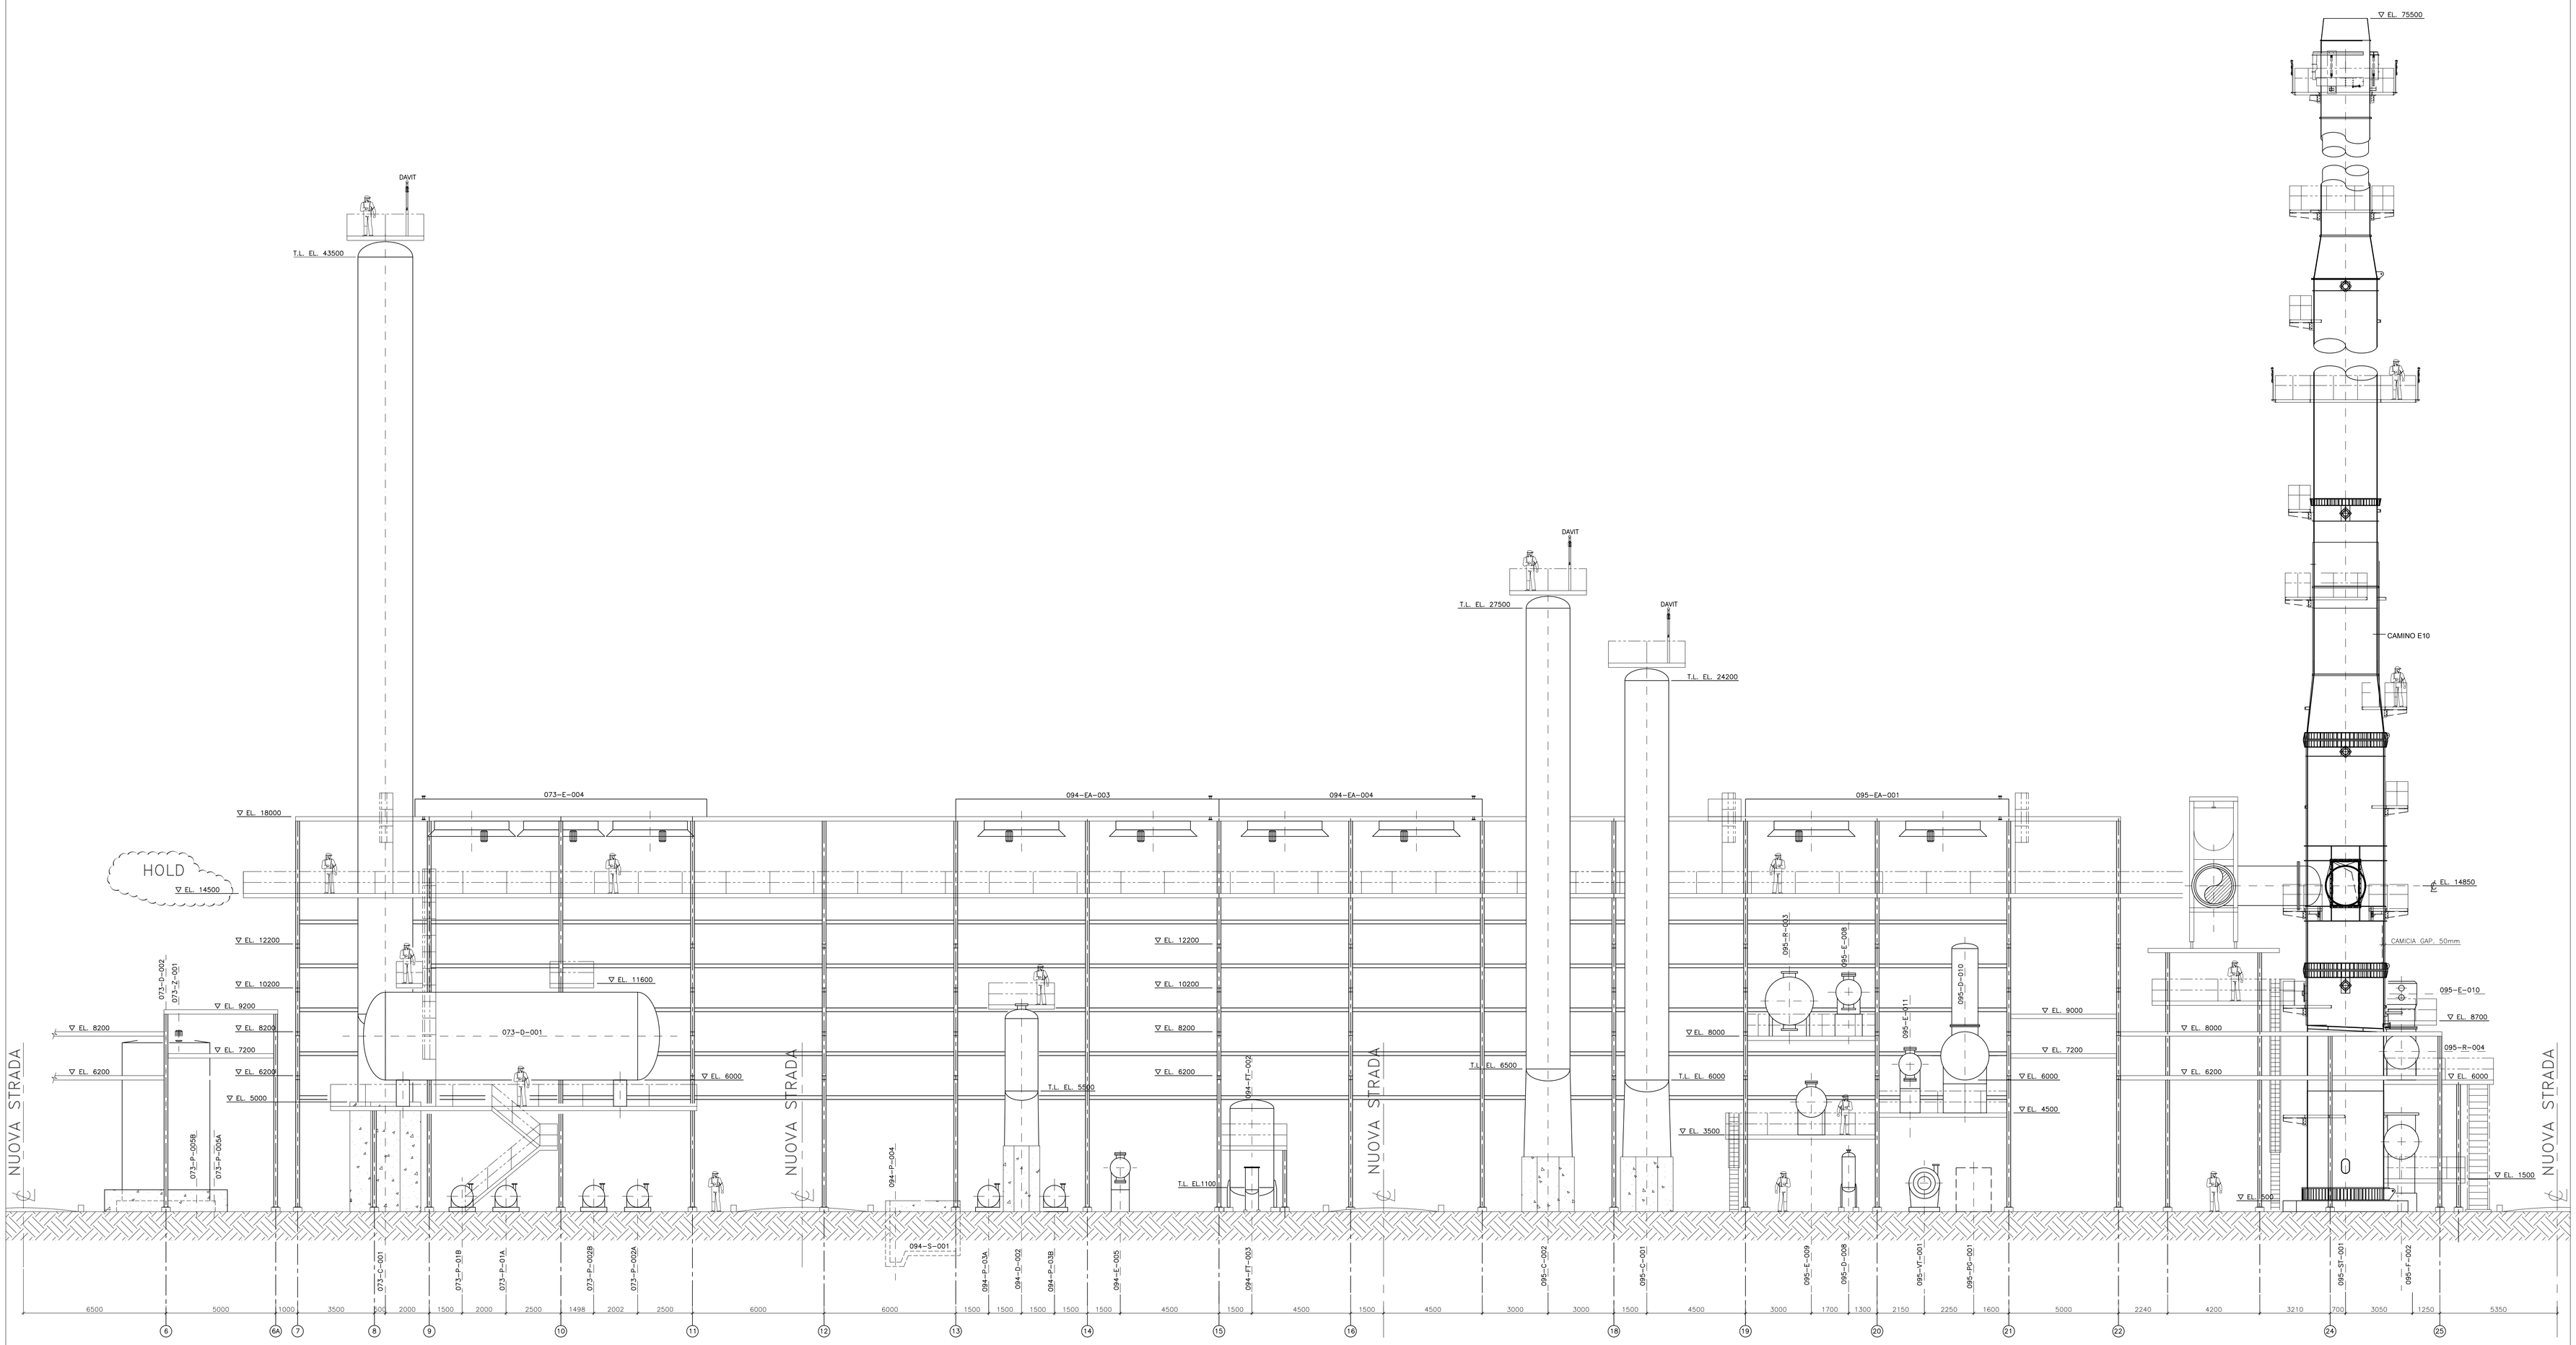

VISTA "E-E"

DISEGNI DI RIFERIMENTO

PLANIMETRIA GENERALE NUOVE UNITA – 000-GB-A-50039 / 30649-000-DW-0051-001 (TKT)

NUOVO CAMINO FUMI AREA ZOLFI ASSIEME GENERALE CAMINO E NUOVI CONDOTTI – 095-ZV-A-73810

NOTE GENERALI

1– TUTTE LE DIMENSIONI SONO ESPRESSE IN MILLIMETRI

2– LE QUOTE IN ELEVAZIONE SONO RIFERITE ALLA QUOTA 0,00 DELL'IMPIANTO CHE CORRISPONDE A MT. 8600 SUL L.M.M.

3– LA POSIZIONE ESATTA DEGLI APPARECCHI, PIATTAFORME DI SERVIZIO/ SCALE E' DA DEFINIRE DURANTE L'INGEGNERIA DI DETTAGLIO

4– LE QUOTE SONO RIFERITE AL CAPOSALDO nr. CS8 CHE CORRISPONDE A mt. 10.525 S.L.M.M. & CAPOSALDO nr. CS50 CHE CORRISPONDE A mt. 12.720 S.L.M.M

REV.	DATA	DESCRIZIONE	DISEGN	CONTR	APPROV.
A	07/10/2010	EMISSIONE PER APPROVAZIONE	S.CAPPELLI	M.BRUNO	G.BARONE

SOCIETA' ESERNA

Tecnimont KT

Raffineria di Milazzo S.p.A.
MILAZZO

IMPIANTO: UNITA' S.R.U.3 – O.G.A.2 – S.W.S.3

TITOLO:

PLANIMETRIA GENERALE
ELEVAZIONE NUOVE UNITA'

COMMESSA	30649
FILE NAME	000-GB-A-50040_13.VG
DISEGNO N°	000–GB–A–50040 30649–000–DW–0051–002 Foglio 1 di 1
COD.POSARCH.	
REVISIONE	A
SCALA	1:100
SOSTITUISCE IL	
SOSTITUITO DA	

000-GB-A-50040_13.VG