UBICAZIONE		CIGLIO SX		
MATERIALE		PEAD	PEAD	
DIAMETRO		DN 500	DN 400	
LUNGHEZZA		127.1 m	90.0 m	

UBICAZIONE	CIGLIO DX	CIGLIO DX	CIGLIO DX	
MATERIALE	PEAD	PEAD	PEAD	
DIAMETRO	DN 400	DN 630	DN 400	
LUNGHEZZA	26.5 m	142.0 m	108.8 m	

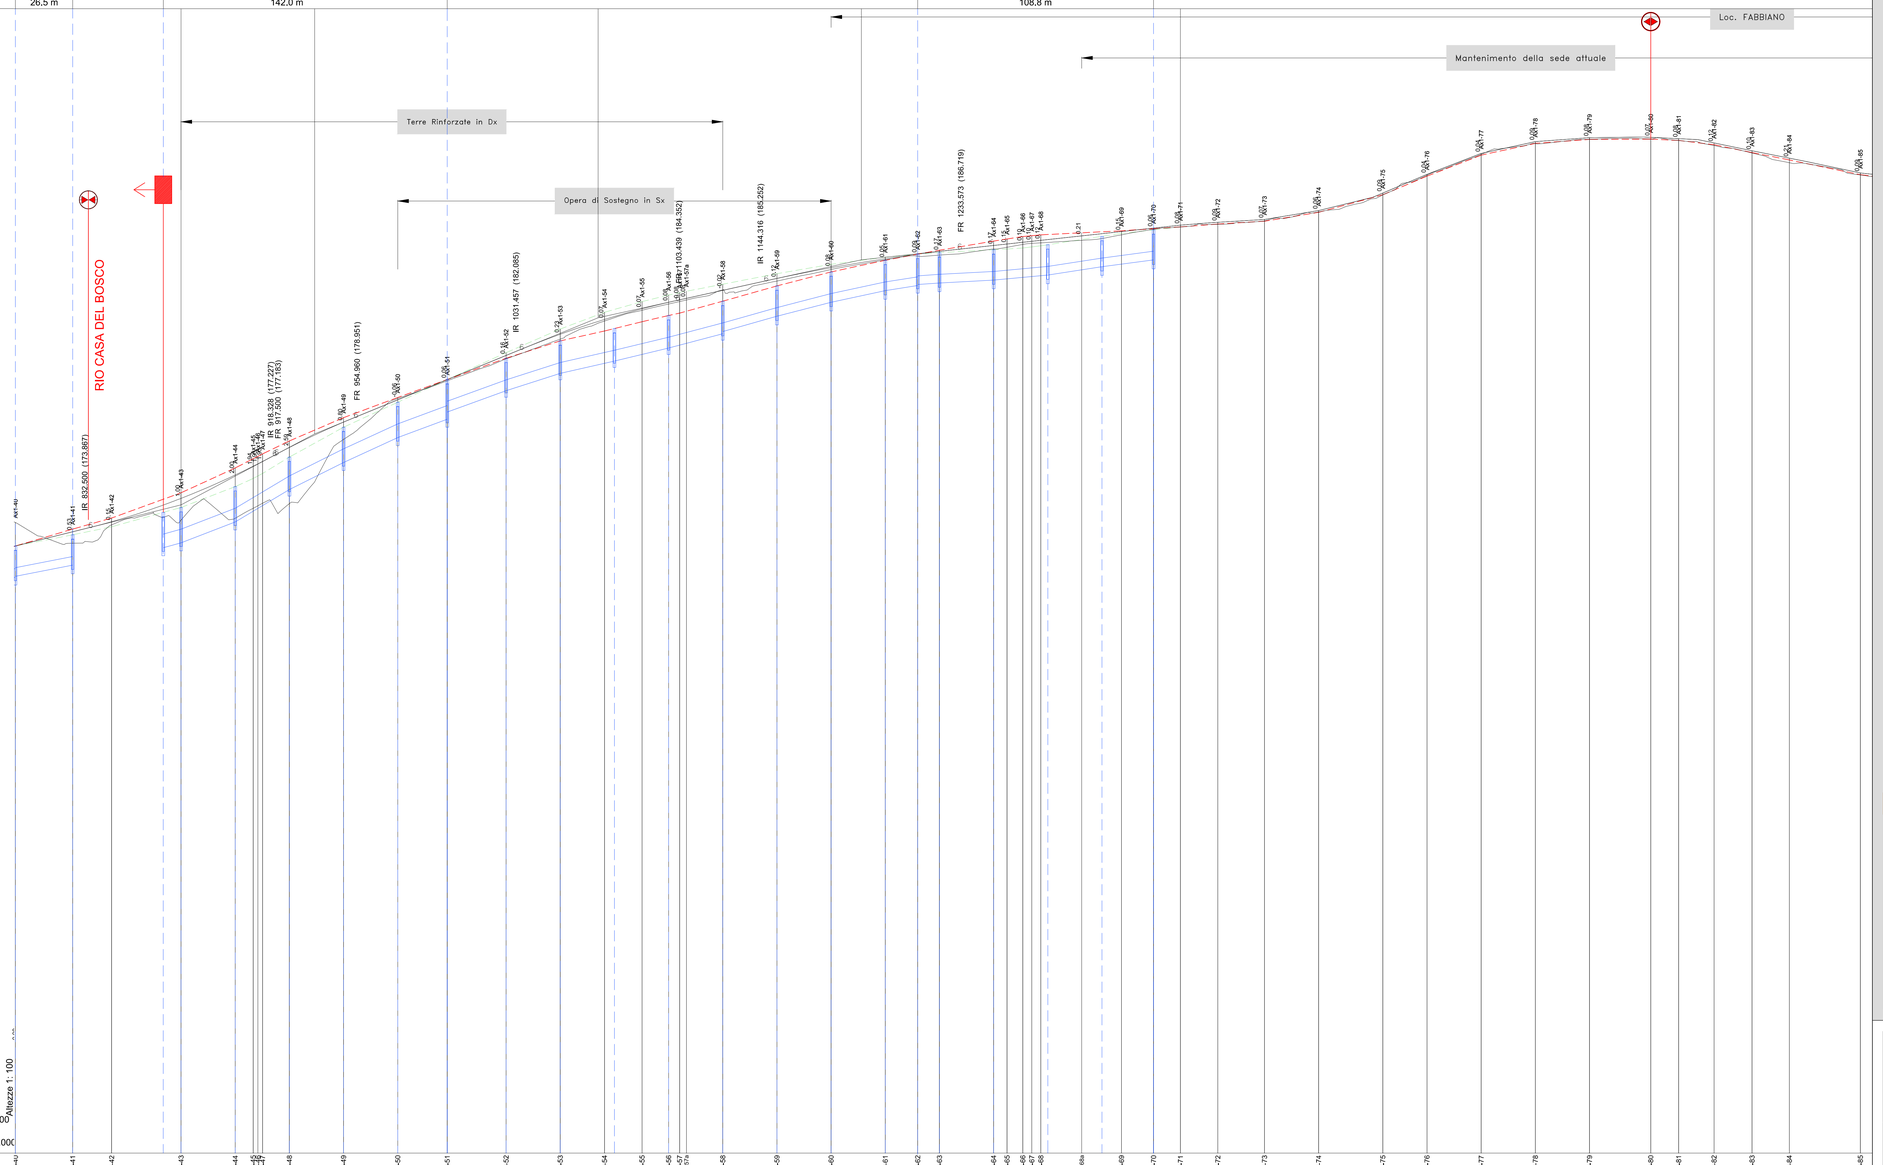

| | | | |