


UBICAZIONE	CIGLIO SX				CIGLIO SX		CIGLIO SX	
MATERIALE	PEAD DN 400		PEAD DN 500		PEAD DN 400		PEAD DN 800	
DIAMETRO	106.9 m		61.7 m		100.8 m		58.8 m	
LUNGHEZZA								
UBICAZIONE	CIGLIO DX	CIGLIO DX	CIGLIO DX	CIGLIO DX	CIGLIO DX		CIGLIO DX	
MATERIALE	ACCIAIO DN 300		PEAD DN 400		ACCIAIO DN 300		PEAD DN 400	
DIAMETRO	61.3 m		68.0 m		31.0 m		72.8 m	
LUNGHEZZA								

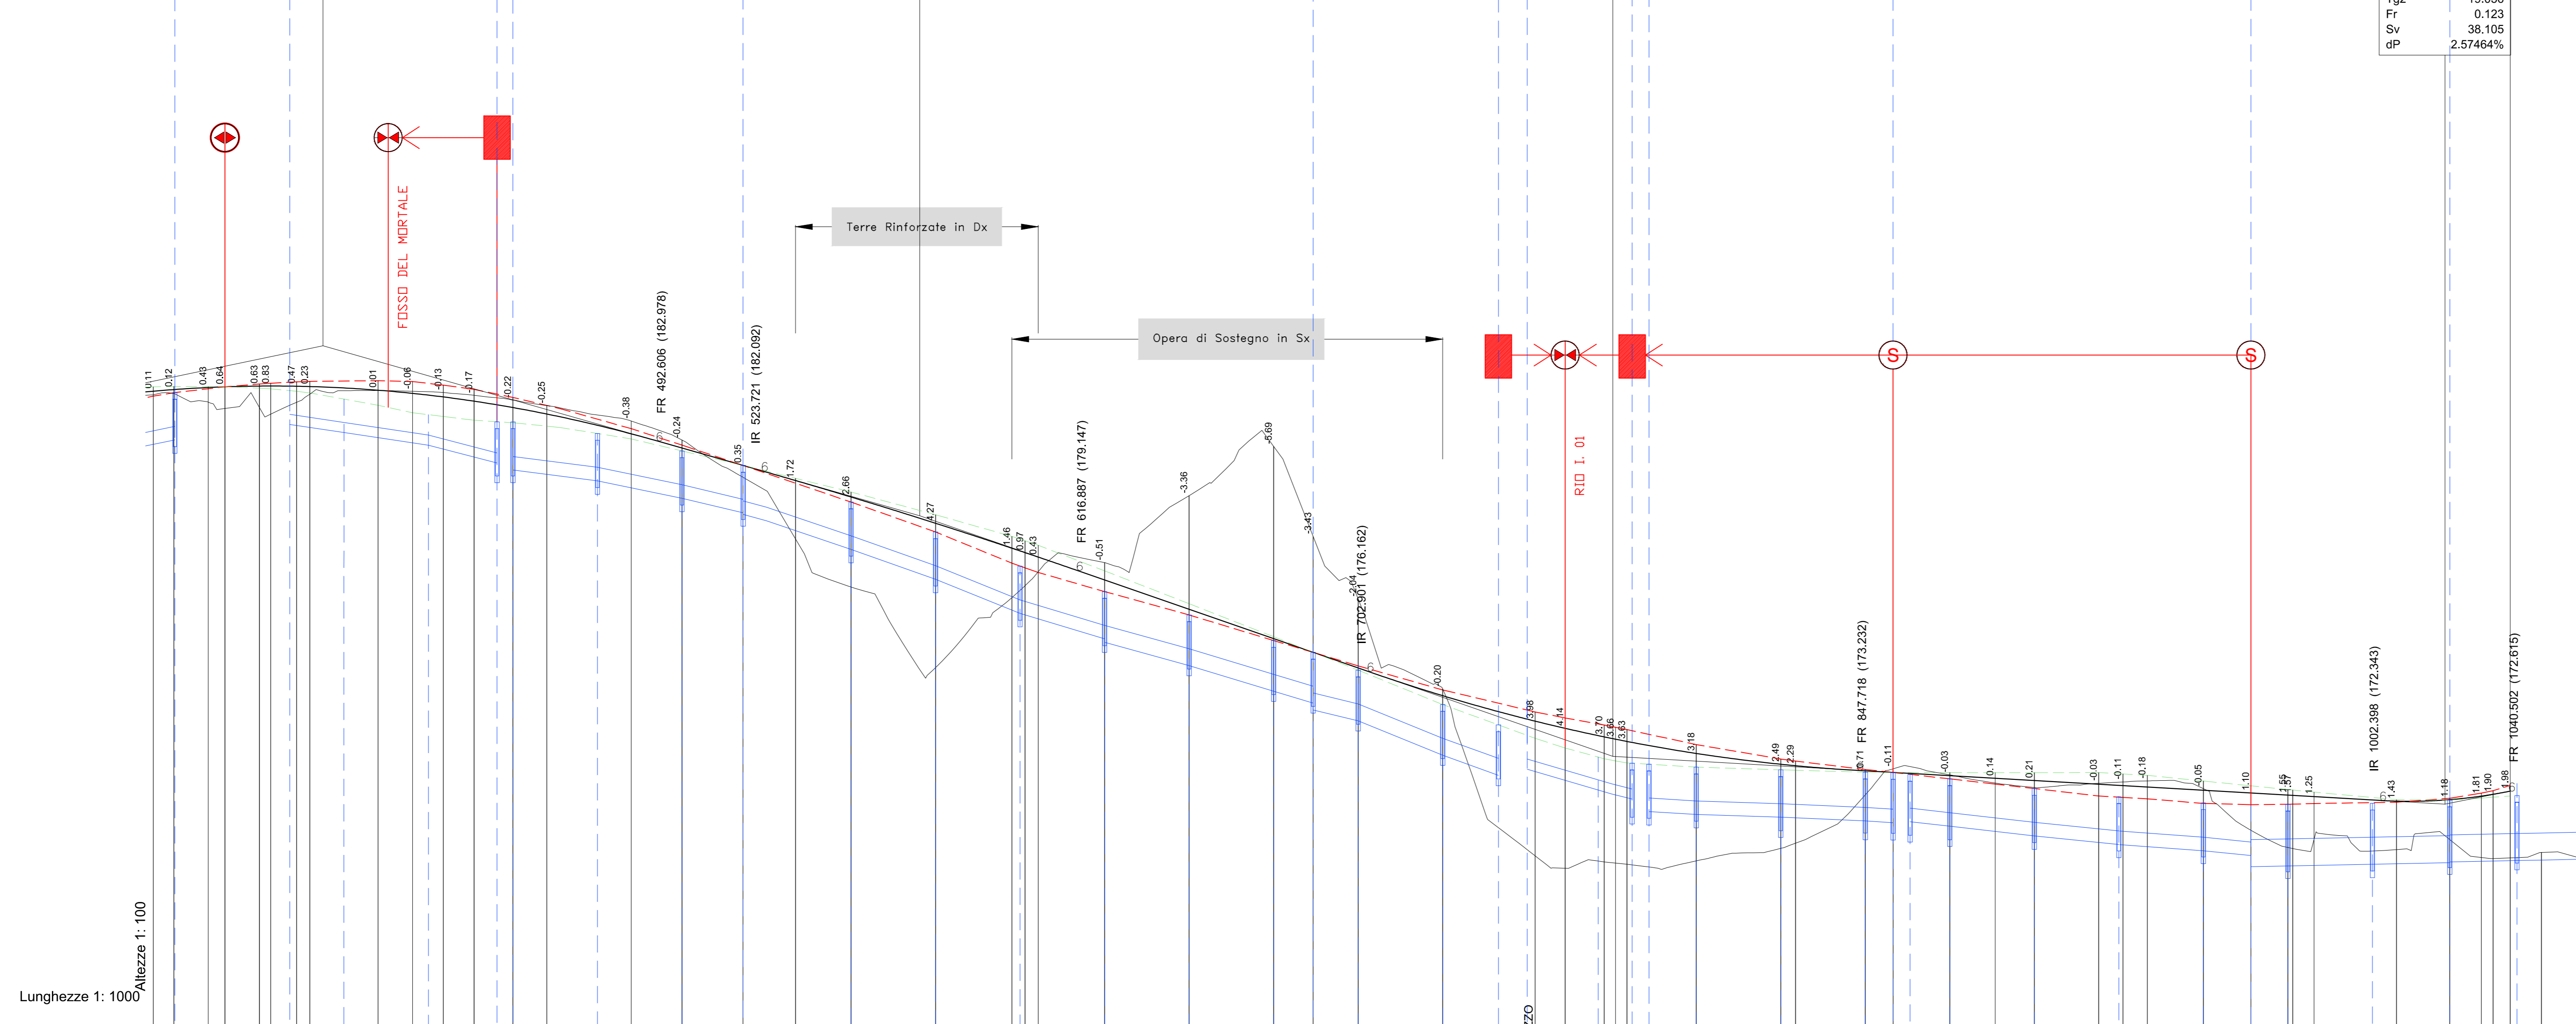


-------------	--------	--------	---------	---------	--------