
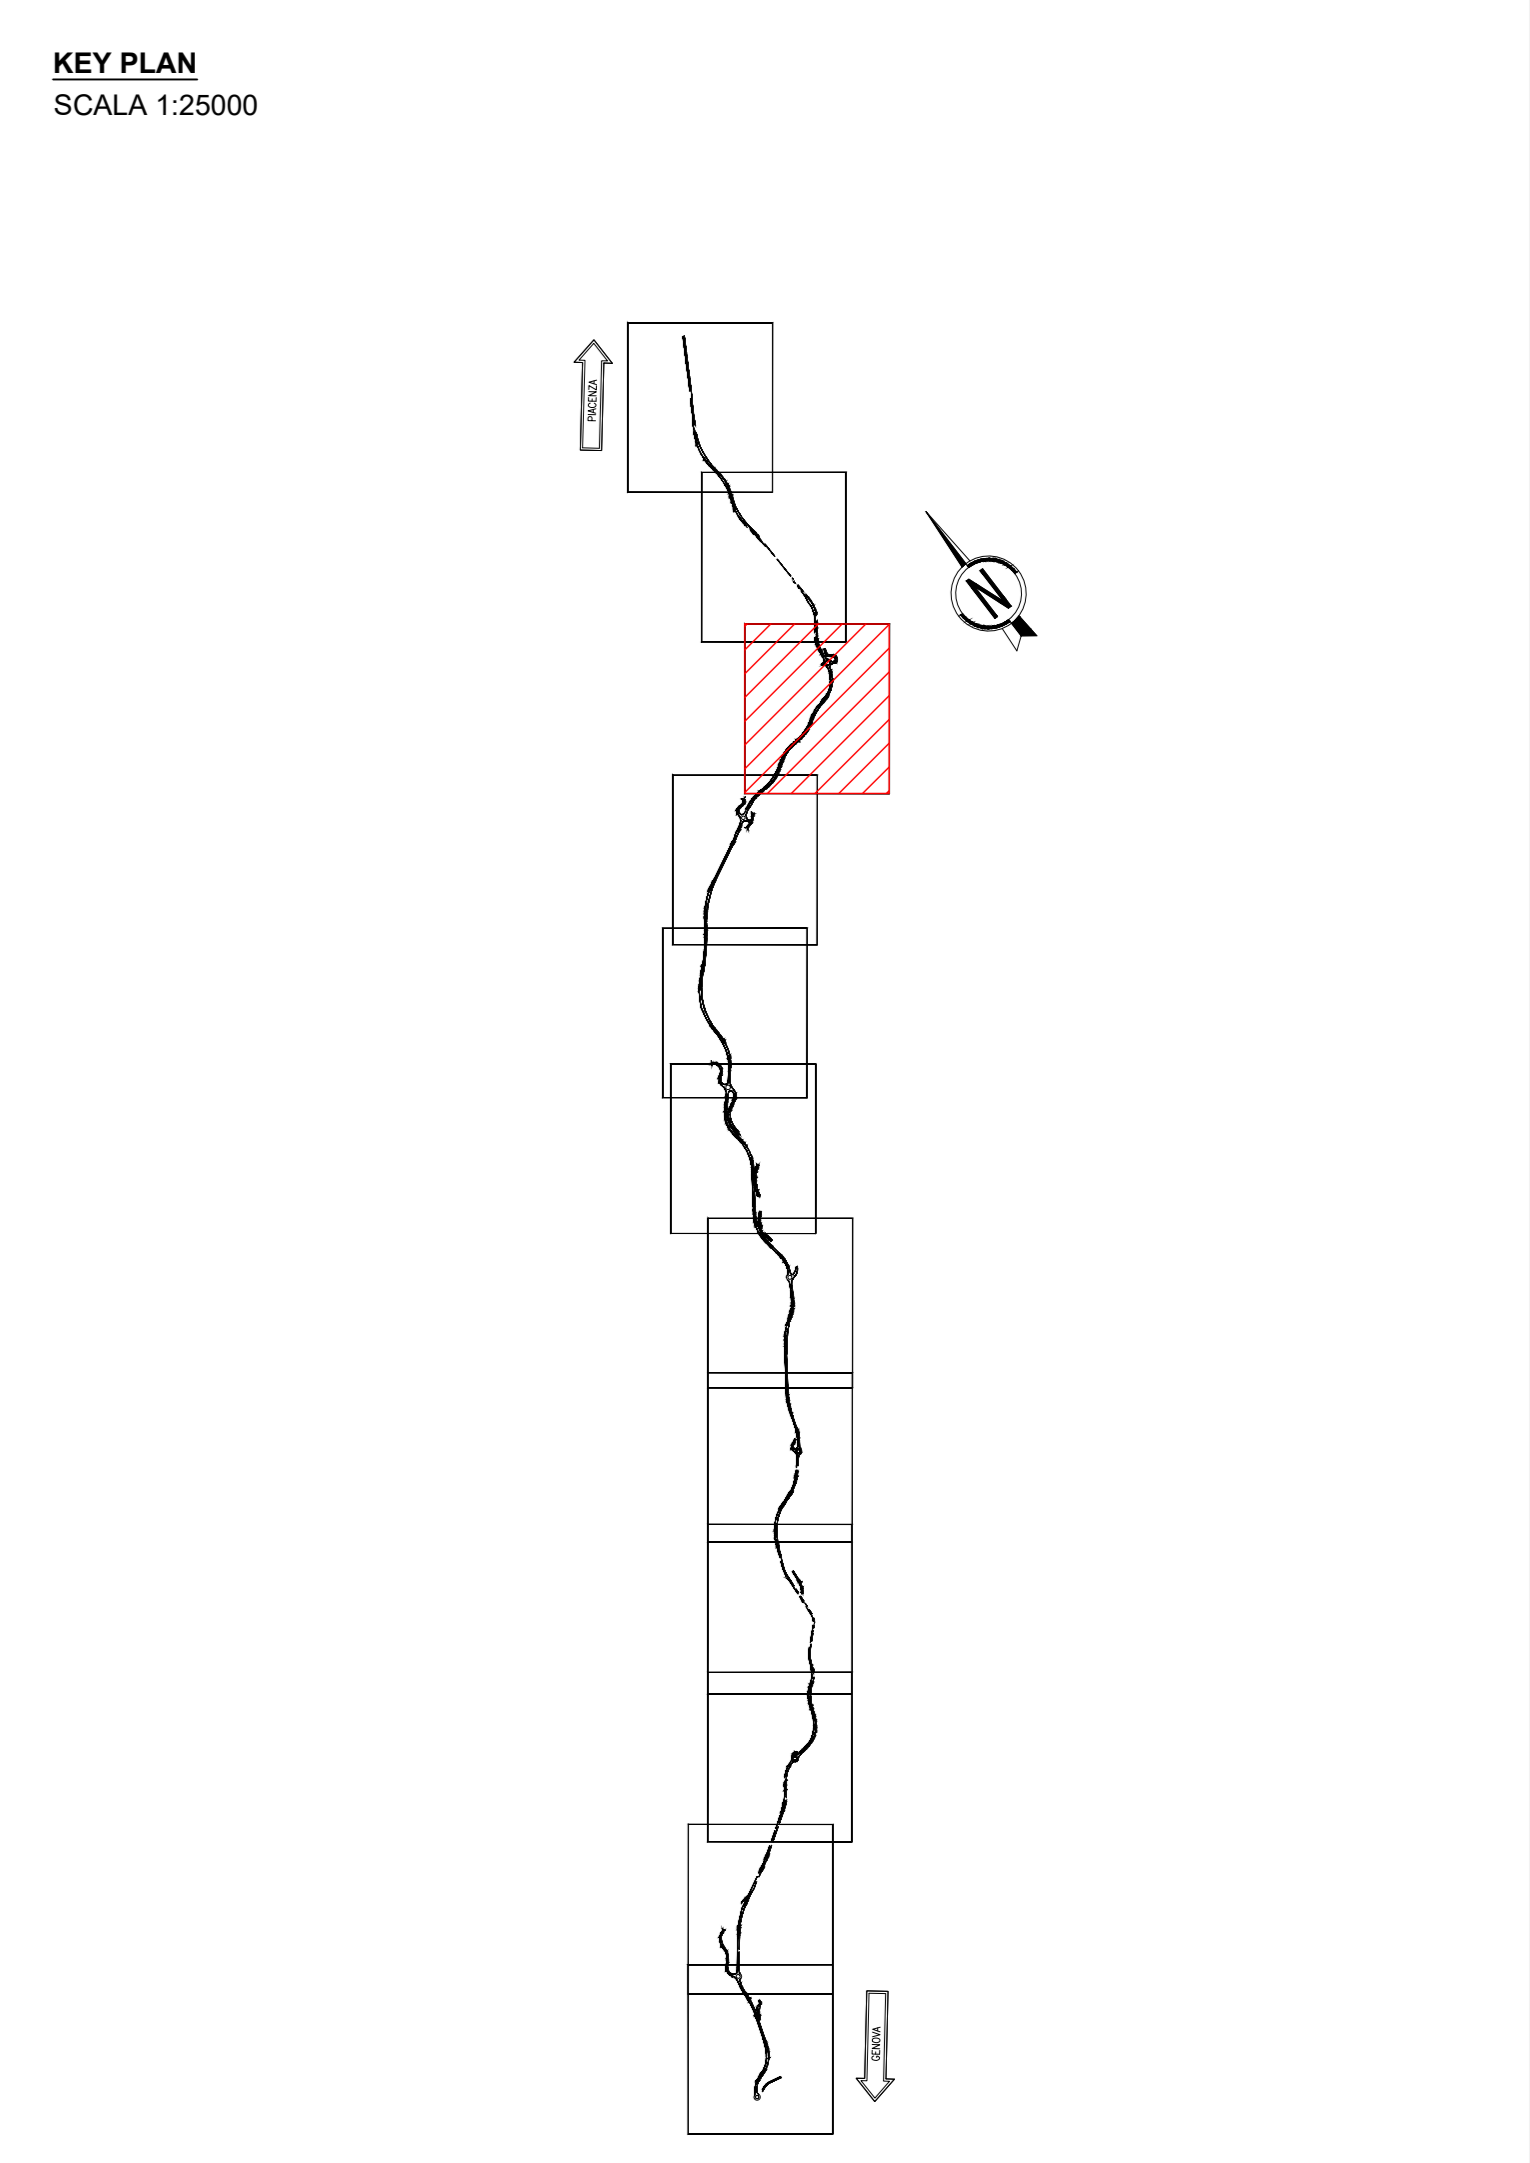


No. SEZIONI	Ax2-16b	Ax2-17	Ax2-17a	Ax2-18	Ax2-19	Ax2-20	Ax2-21
DISTANZE PROGRESSIVE	238.32	244.12	256.99	270.25	286.95	302.26	305.58
DISTANZE PARZIALI	11.31	5.80	12.87	13.27	28.70	3.31	3.32
QUOTE TERRENO	172.14   173.52	173.52   175.28	175.28   183.11   175.28	177.57   183.32   177.57	181.34   184.28   181.34	181.73   184.34   181.73	182.17   184.40   182.17
QUOTE BANCA RILEVATO o ARGINELLO							
QUOTE SOMMITA' MURO	182.87   182.87	182.87   182.87	183.27   183.27	183.77   183.77	184.27   184.27	184.57   184.57	184.57   184.57
QUOTE ESTRADOSSO FONDAZIONE							
DISTANZE PARZIALI ESTRADOSSO FONDAZ	6.00	6.00	5.00	5.00	6.00	6.00	6.71
QUOTE FONDO SCAVO	189.37   189.37	170.57   170.57	176.57   171.17	171.17   171.97	176.57   171.57	176.57   173.17	176.17   176.17
DISTANZE PARZIALI FONDO SCAVO	5.40	5.40	4.40	4.40	3.24	5.40	5.91

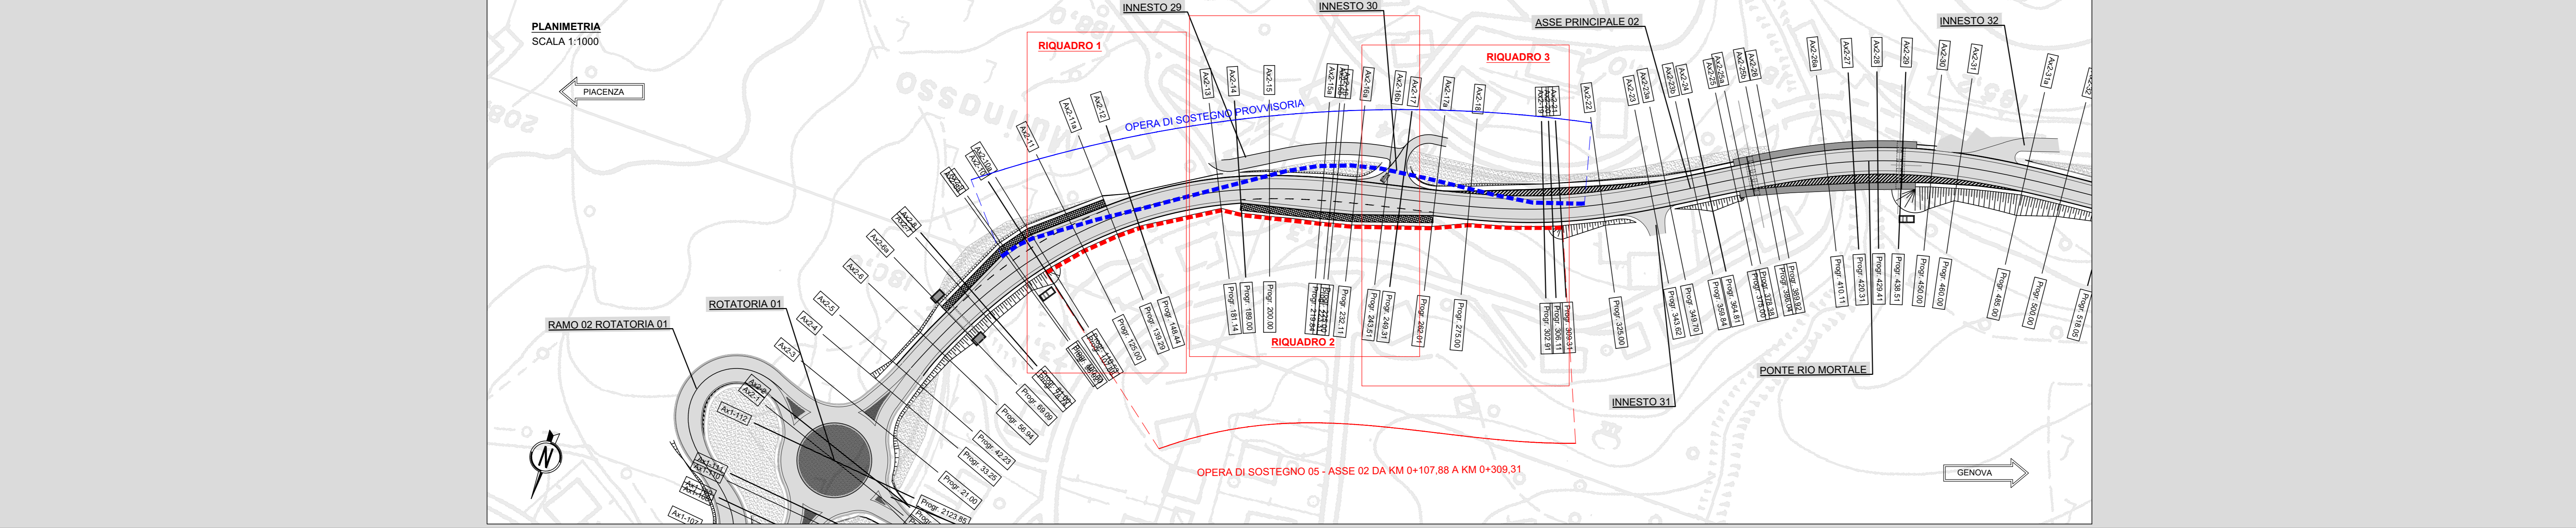

RICHIAMI AD ALTRI ELABORATI	
PER LE SEZIONI TIPOLOGICHE	T00OS24STRSZ01-06
PER LA RELAZIONE DI CALCOLO	T00OS24STRRE01
PER LA PLANIMETRIA CON INDIVIDUAZIONE DELLE OPERE DI SOSTEGNO	T00EG00GENPL01-12

**Sanas** ANAS S.p.A.  
GRUPPO FS ITALIANE Direzione Progettazione e Realizzazione Lavori

**S.S.45 DELLA VAL DI TREBBIA**  
AMMODERNAMENTO DELLA STRADA STATALE N. 45 DELLA VAL TREBBIA NEL TRATTO CERNUSCA-RIVERGARO

PROGETTO DEFINITIVO	
PROGETTAZIONE: ANAS DPPI	SUPPORTO ALLA PROGETTAZIONE:
PROGETTISTI: Ing. Anna Maria NUSARI Cofin. Ing. di Progettazione n. 100/1	STUDIO CORONA
IL GEOLOGICO: Ing. Mauro MARTINO Cofin. Ing. di Lavori n. 41/1	UNING
IL RESPONSABILE DEL SIA: Ing. Laura ROSSETTI Cofin. Ing. di Roma n. 4/100/1	GAMM.
IL COORDINATORE PER LA SICUREZZA IN FASE DI PROGETTAZIONE: Ing. F. PASOLA	SETAC 51
VISTO: IL RESPONSABILE DEL PROCEDIMENTO: Ing. Anna Maria NUSARI	ARKE
PROTOCOLLO	DATA
	ECOPLAN
	GG
	DOTT. GEOL. DANILO GALLO
	ING. RENATO DEL PRETE

I - PROGETTO STRUTTURALE - OPERE D'ARTE MINORI			
IC - OPERA DI SOSTEGNO 05 - ASSE 02 DA KM 0+107,88 A KM 0+309,31			
PLANIMETRIA E PROSPETTO - TAVOLA 3 DI 3			
CODICE PROGETTO	NOME FILE	REVISIONE	SCALA:
PROGETTO	IC04 - T00OS24STRD03_A.dwg		
BO0067	D 1801	CODICE ELAB: T00OS24STRD103	A VARIE
C			
B			
A	EMISSIONE	Aprile 2020	
REV.	DESCRIZIONE	DATA	REDDITO VERIFICATO APPROVATO