



PROFILO LONGITUDINALE - OPERA PROVVISORIA
SCALA 1:100

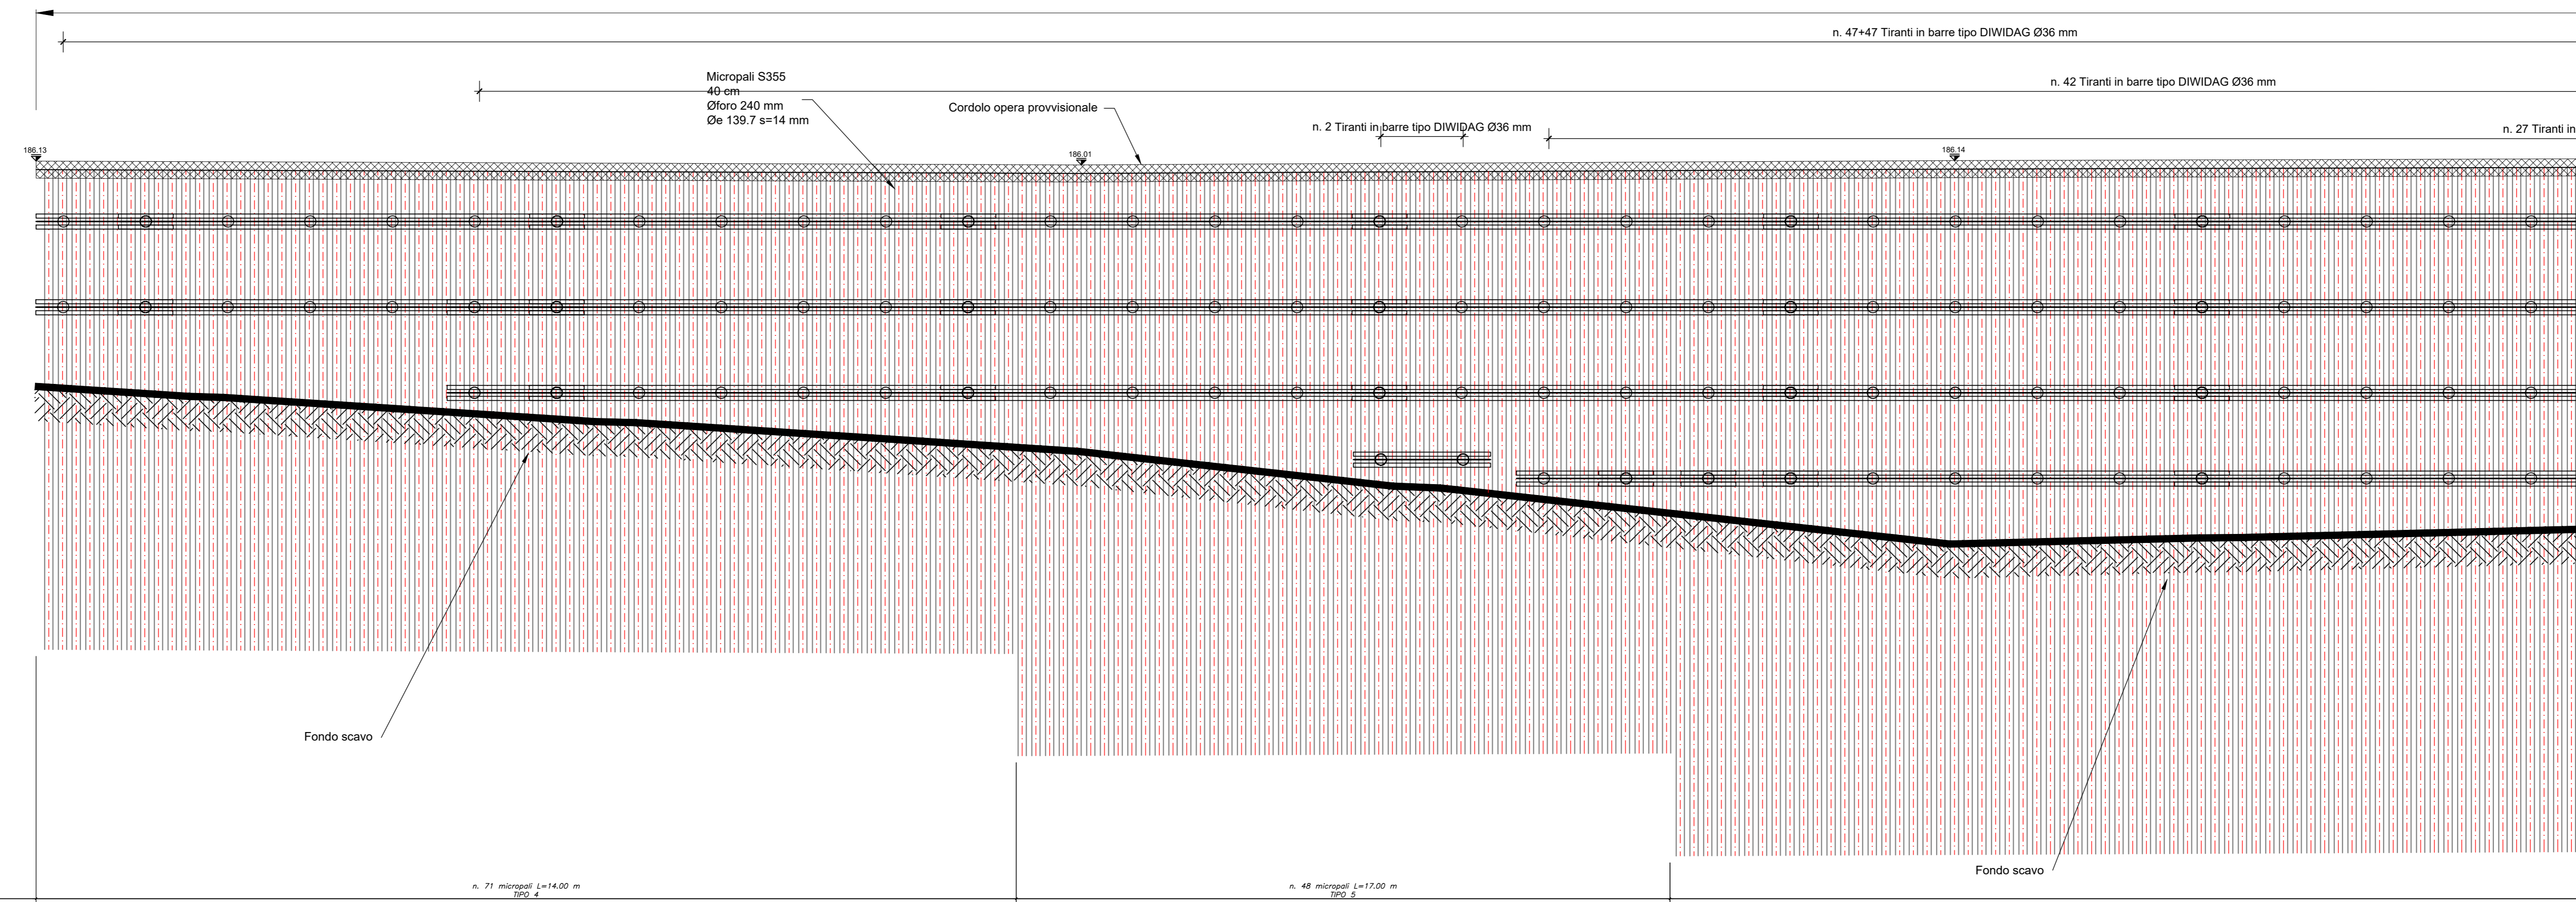


RIQUADRO 1

PROFILO LONGITUDINALE
SCALA 1:100

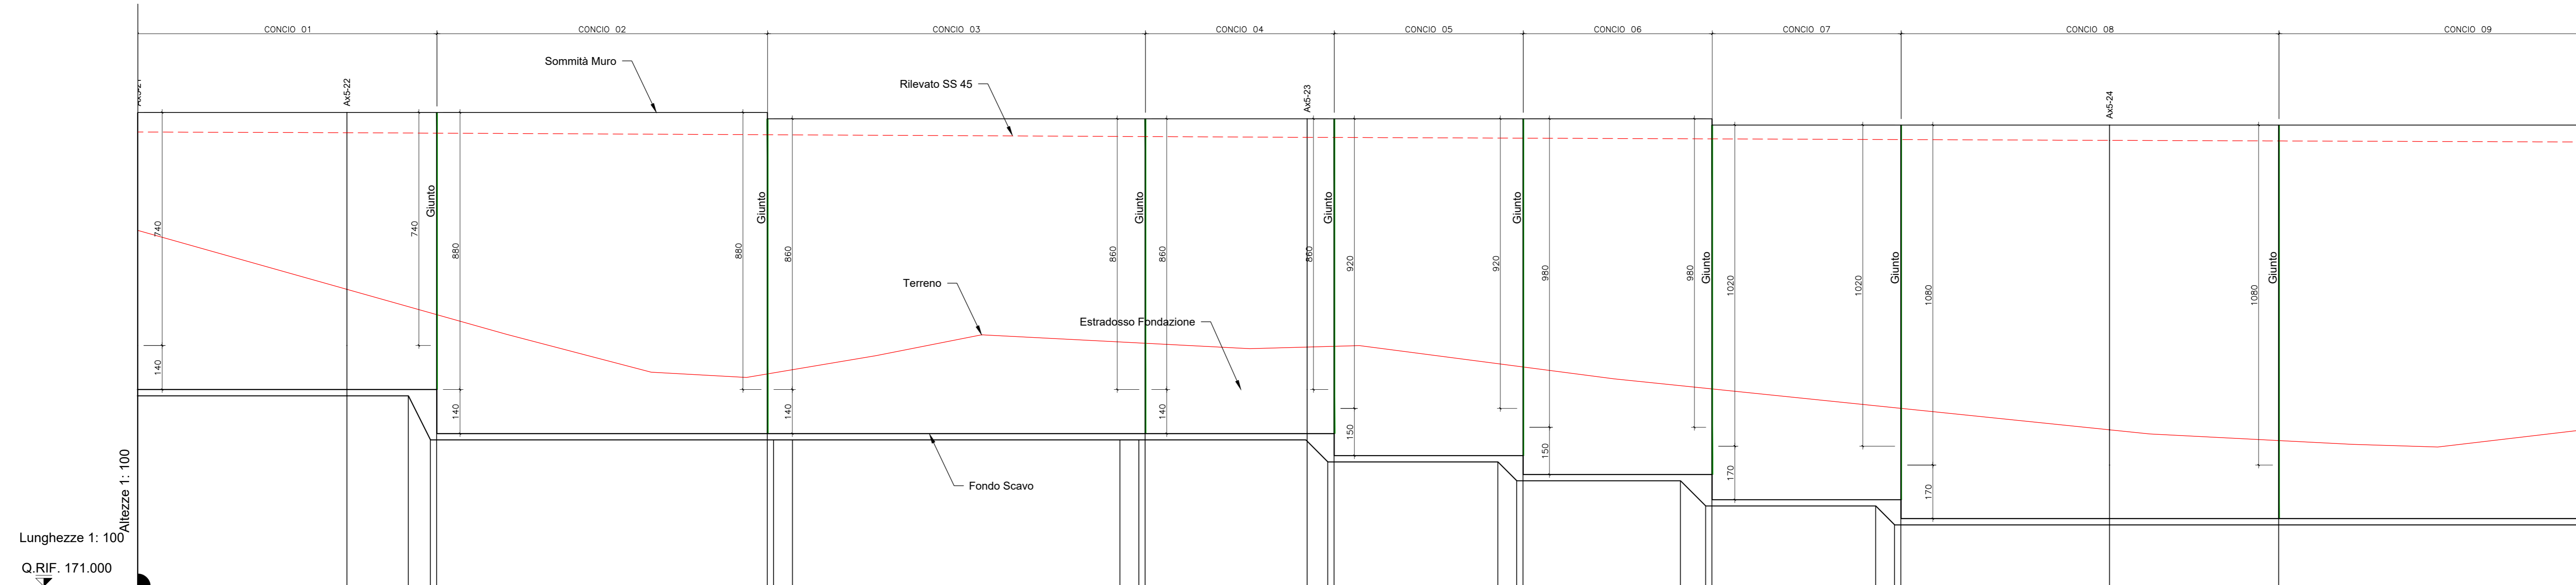


No. SEZIONI	Ax5-21	Ax5-22	Ax5-23	Ax5-24
DISTANZE PROGRESSIVE	313.02	319.06	350.16	375.04
DISTANZE PARZIALI		6.64	30.49	25.48
QUOTE TERRENO	182.31	180.44	178.80	175.97
QUOTE BANCA RILEVATO o ARGINELLO	186.43	186.05	185.27	185.17
QUOTE SOMMITA' MURO	186.05	186.05	186.05	186.05
QUOTE ESTRADOSSO FONDAZIONE	178.05	178.05	177.25	176.05
DISTANZE PARZIALI ESTRADOSSO FONDAZ		9.51	12.00	6.00
QUOTE FONDO SCAVO	177.05	175.05	174.95	172.95
DISTANZE PARZIALI FONDO SCAVO		8.61	10.40	12.20

RIQUADRO 1

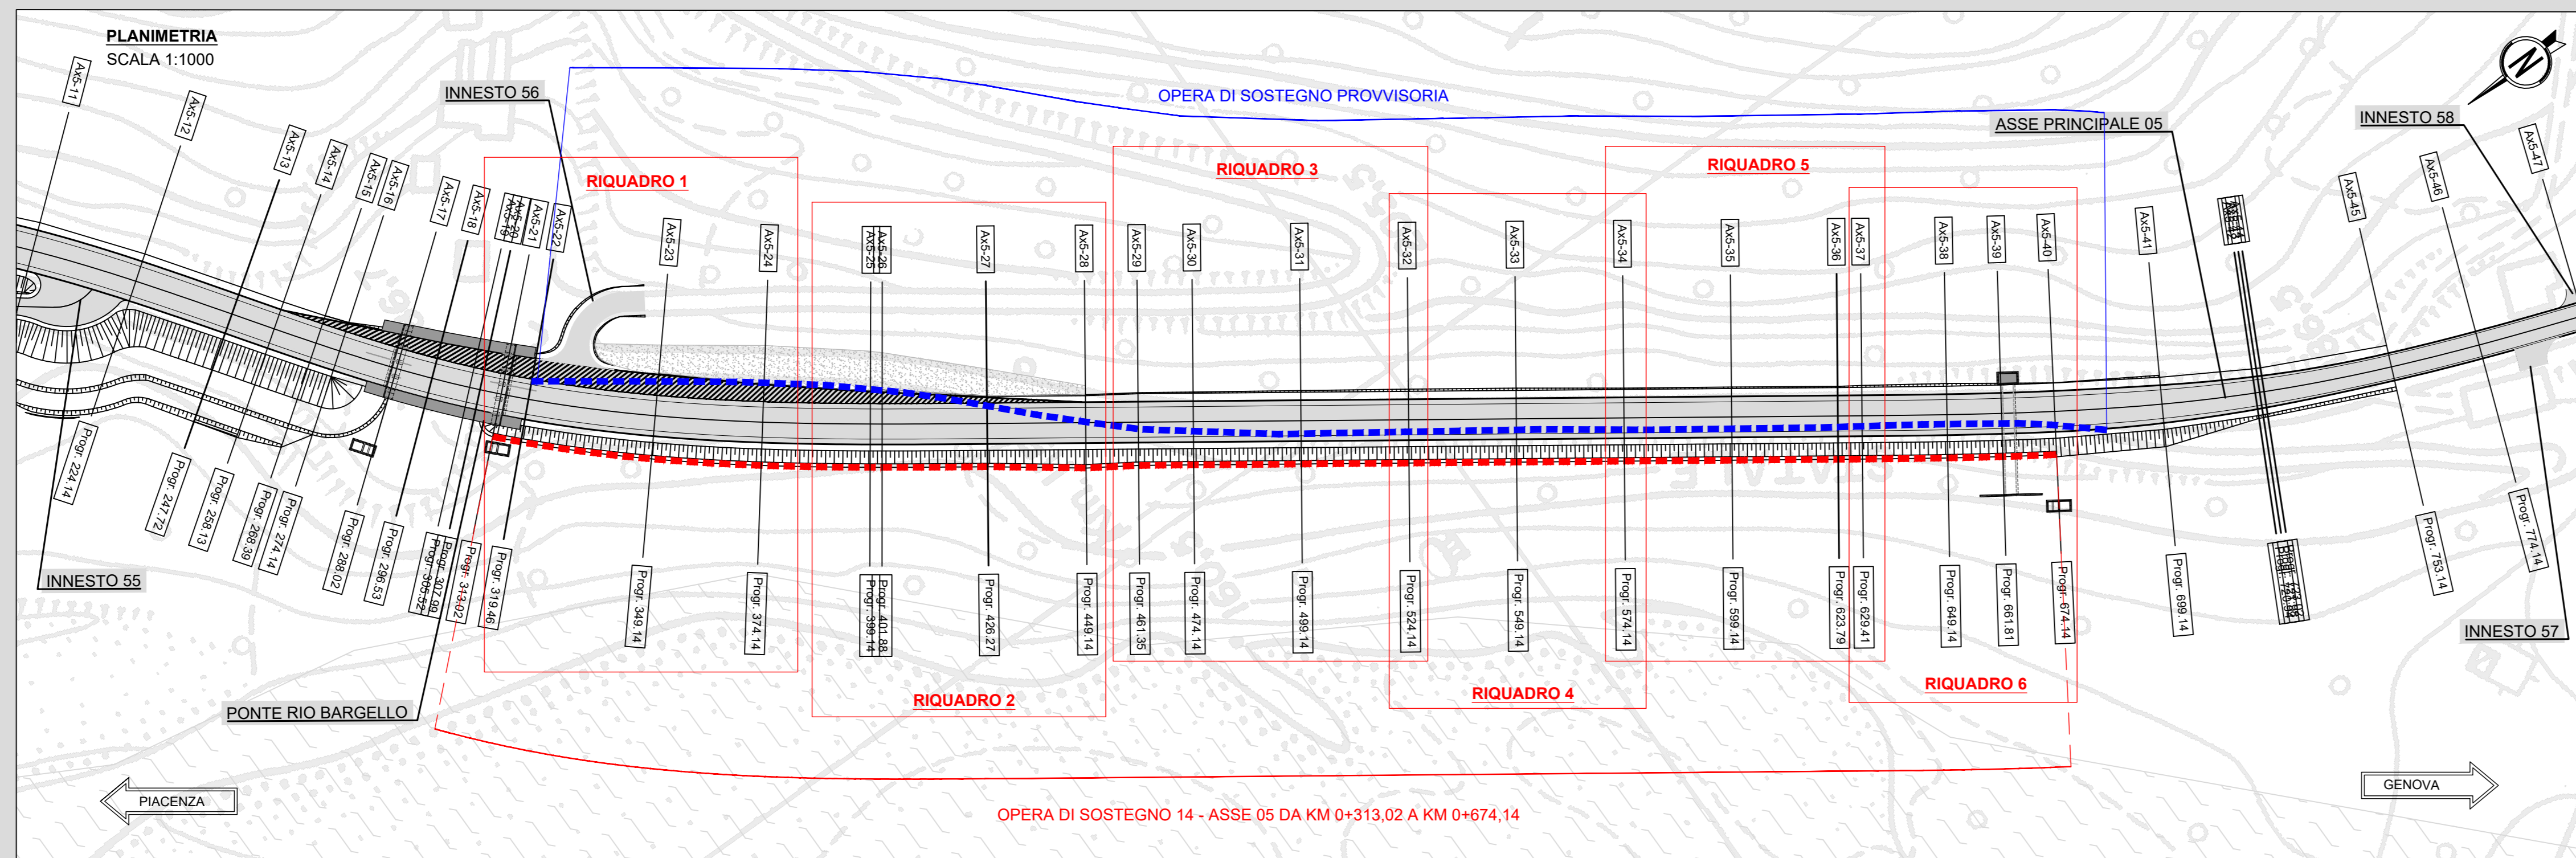

KEY PLAN
SCALA 1:25000

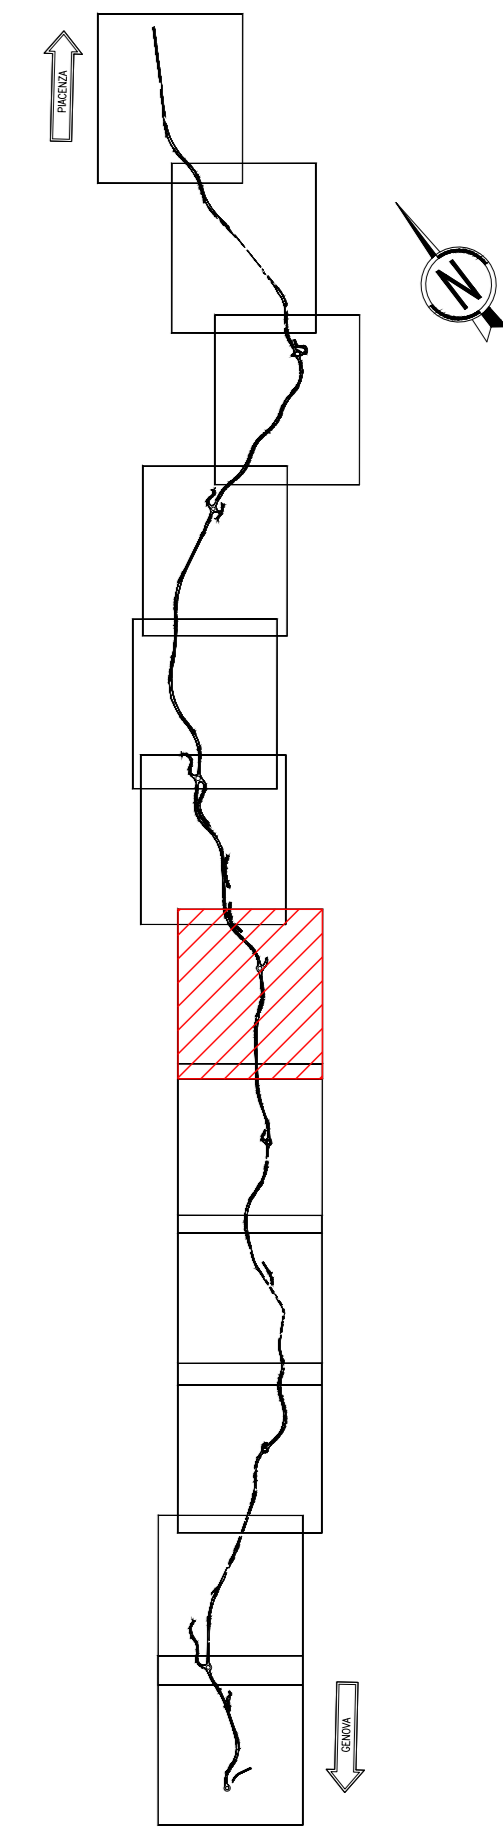

RICHIAMI AD ALTRI ELABORATI

PER LE SEZIONI TIPOLOGICHE	T000S33STRST01
PER LA RELAZIONE DI CALCOLO	T000S33STRRE01
PER LA PLANIMETRIA CON INDIVIDUAZIONE DELLE OPERE DI SOSTEGNO	T00EG00GENPL01-12

Sanas ANAS S.p.A.
GRUPPO FS ITALIANE Direzione Progettazione e Realizzazione Lavori

S.S.45 DELLA VAL DI TREBBIA
AMMODERNAMENTO DELLA STRADA STATALE N. 45 DELLA VAL TREBBIA NEL TRATTO CERNUSCA-RIVERGARO

PROGETTO DEFINITIVO

PROGETTAZIONE: ARAB DPRM	SUPPORTO ALLA PROGETTAZIONE:
PROGETTISTI: Ing. Anna Maria MUSA Collaboratore: Ing. Francesco M. MUSA	STUDIO CORONA
IL GEOLOGICO: Ing. Marco MARTINO Collaboratore: Ing. Luca ERICOTTI	UNING GAMM.
IL RESPONSABILE DEL SIA: Ing. Luca ROSSETTI Collaboratore: Ing. Roberto M. MUSA	ARKE
IL COORDINATORE PER LA SICUREZZA IN FASE DI PROGETTAZIONE: Ing. F. PARELLA	ECOPLAN
VISTO: IL RESPONSABILE DEL PROCEDIMENTO: Ing. Anna Maria MUSA	EC
PROTOCOLLO	DATA
	DOTT. GEOL. DANILLO GALLO
	ING. RENATO DEL PRETE

IG02		I - PROGETTO STRUTTURALE - OPERE DI SOSTEGNO DI MONTE	
PROGETTO		IG - OPERA DI SOSTEGNO 14 - ASSE 05 DA KM 0+313.02 A KM 0+674.14	
PLANIMETRIA E PROSPETTO - TAVOLA 1 DI 6			
CODICE PROGETTO	NOME FILE	REVISIONE	SCALA:
BO0067	IG02 - T000S33STRD101_A.dwg	A	VARIE
PRODOTTO	ELABORATO	DATA	REDAITTO
BO0067	T000S33STRD101	Aprile 2020	VERIFICATO
REV.	DESCRIZIONE	DATA	APPROVATO
C			
B			
A	EMISSIONE	Aprile 2020	
REV.	DESCRIZIONE	DATA	REDAITTO