




PROFILO LONGITUDINALE - OPERA PROVVISORIA
SCALA 1:100

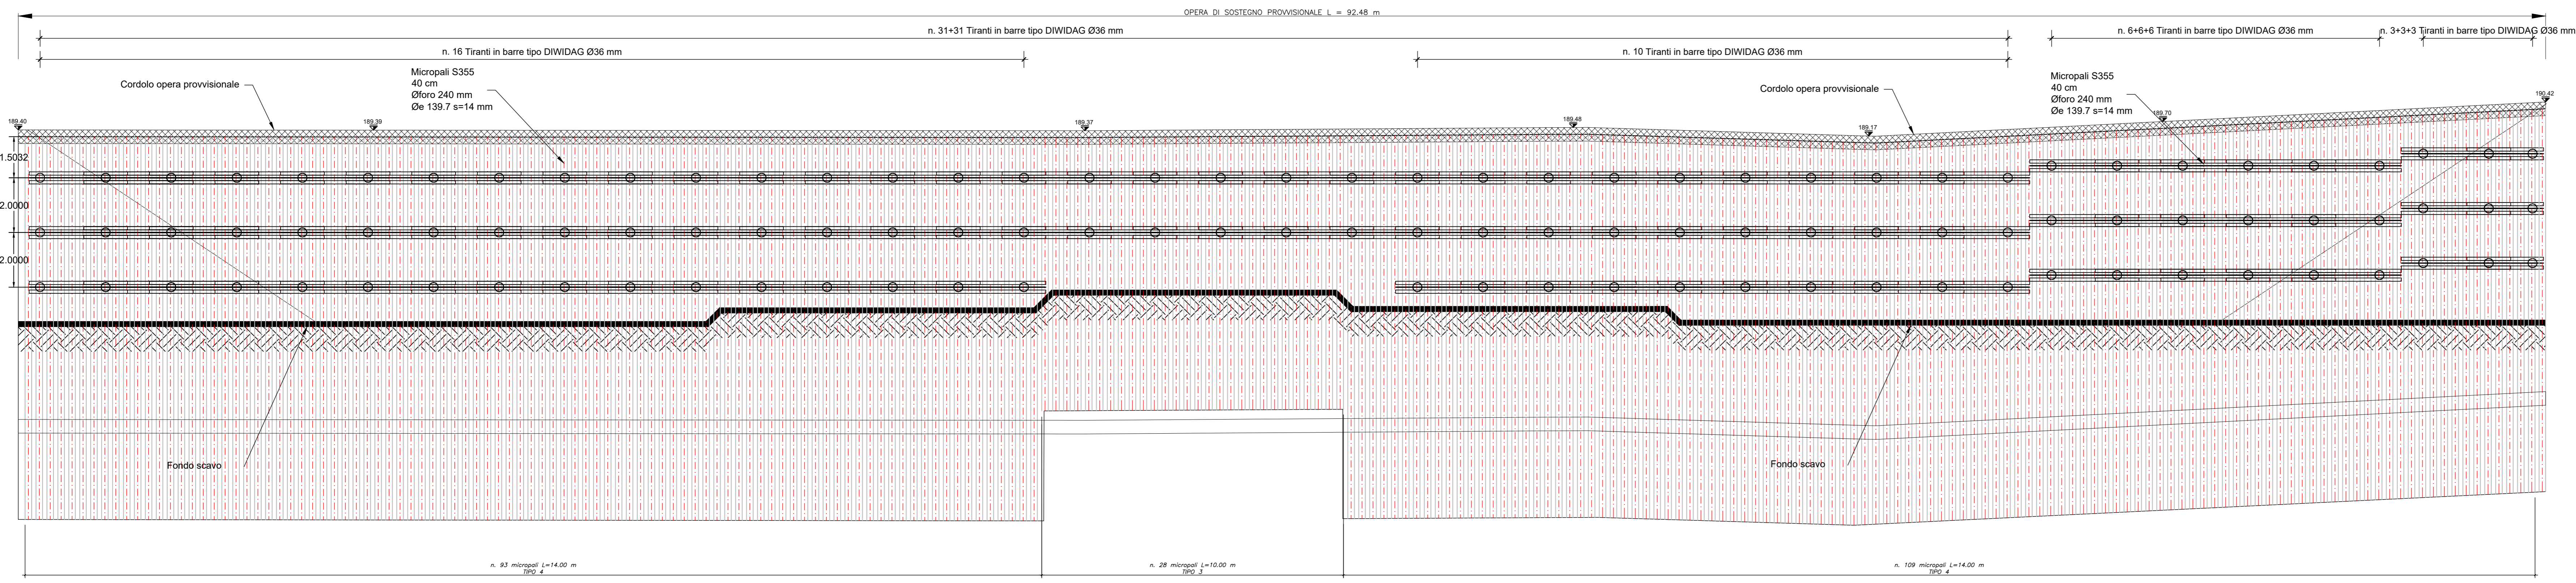

KEY PLAN
SCALA 1:25000

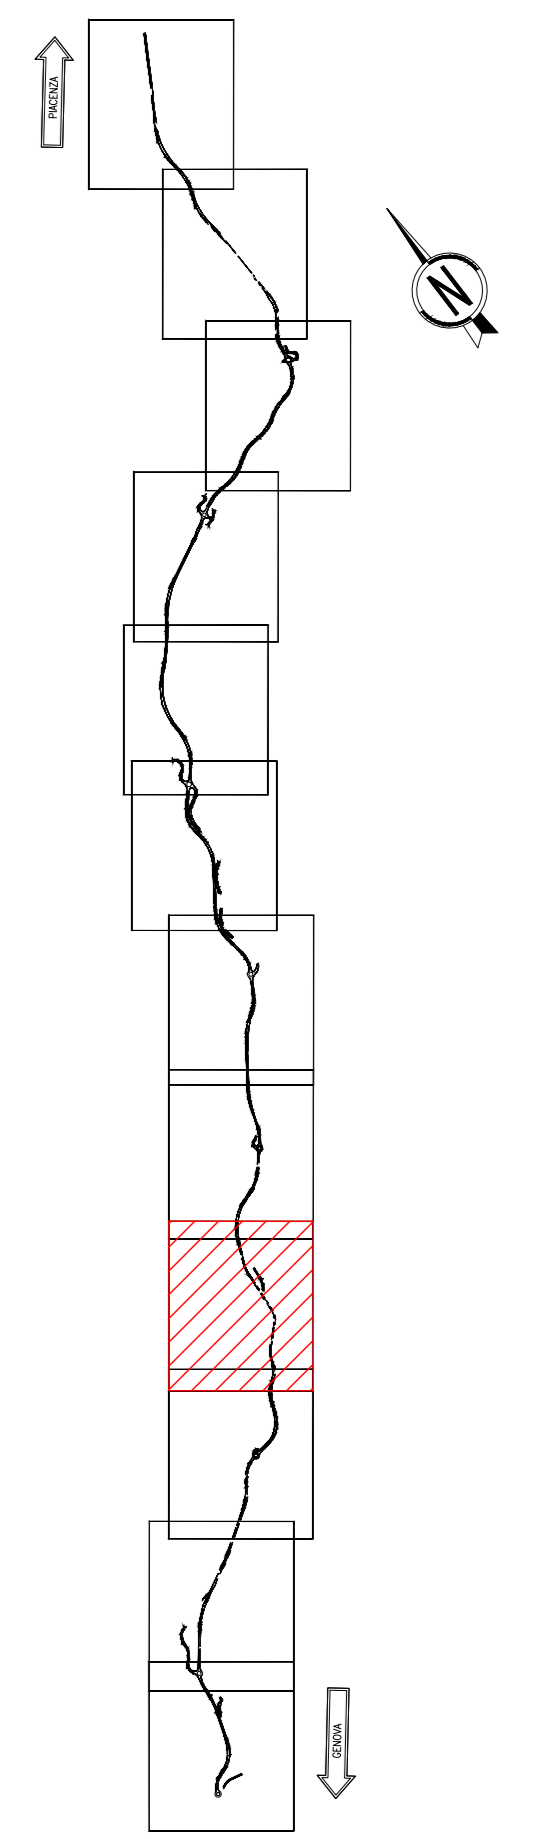


PROFILO LONGITUDINALE
SCALA 1:100

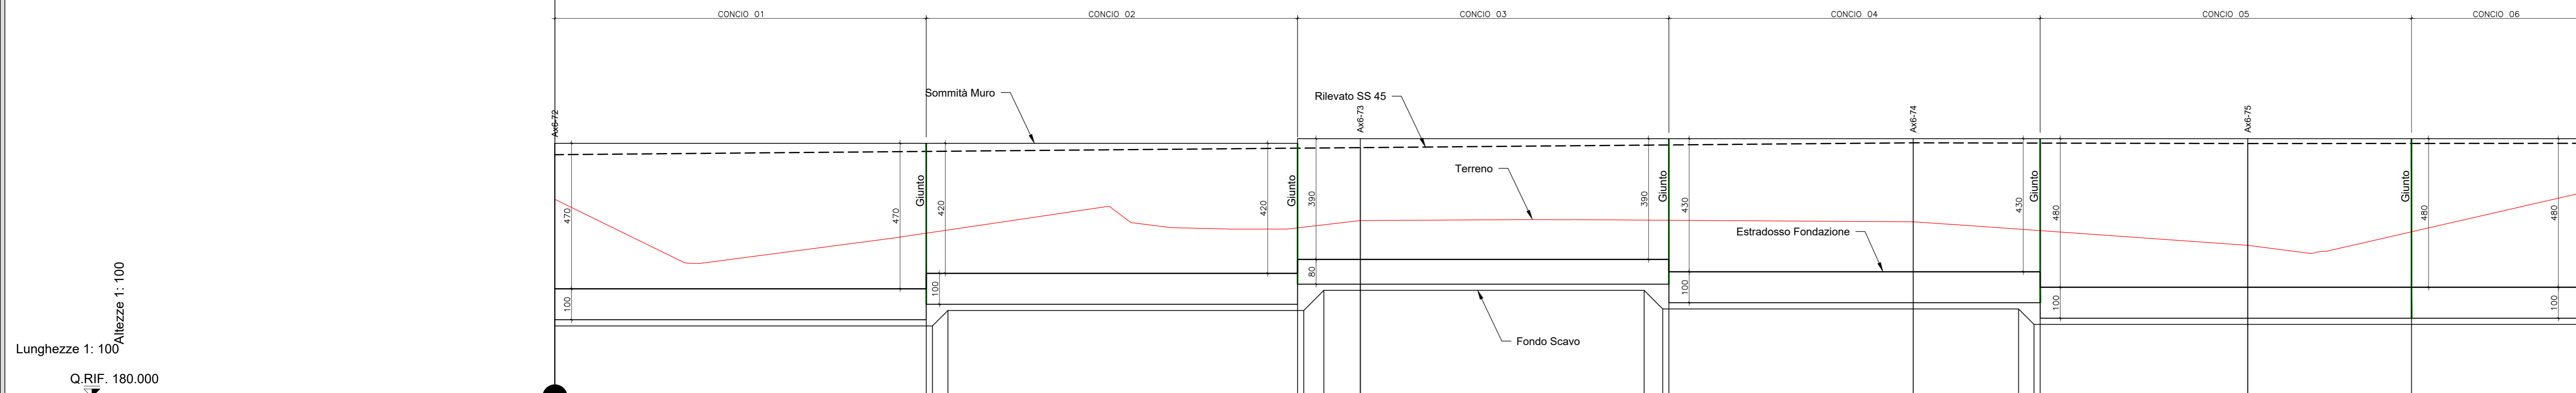

No. SEZIONI	Ax6-72	Ax6-73	Ax6-74	Ax6-75	Ax6-76
DISTANZE PROGRESSIVE	1225.00	1251.03	1265.90	1275.71	1290.48
DISTANZE PARZIALI		26.03	17.87	10.81	10.77
QUOTE TERRENO					
QUOTE BANCA RILEVATO o ARGINELLO	188.06 - 188.20	188.06 - 188.70	188.21 - 188.06	188.19 - 184.90	188.20 - 188.59
QUOTE SOMMITA' MURO	183.50 - 188.20	183.50 - 188.20	183.45 - 188.35	183.05 - 188.35	183.55 - 188.35
QUOTE ESTRADOSSO FONDAZIONE	183.50 - 188.20	183.50 - 188.20	183.45 - 188.35	183.05 - 188.35	183.55 - 188.35
DISTANZE PARZIALI ESTRADOSSO FONDAZ	12.01	12.00	12.00	12.00	5.49
QUOTE FONDO SCAVO	182.30	182.30 - 182.80	182.80 - 183.45	182.85 - 182.35	182.35
DISTANZE PARZIALI FONDO SCAVO	12.21	11.50	10.35	11.50	5.49

RICHIAMI AD ALTRI ELABORATI	
PER LE SEZIONI TIPOLOGICHE	T00OS38STRST01
PER LA RELAZIONE DI CALCOLO	T00OS38STRRE01
PER LA PLANIMETRIA CON INDIVIDUAZIONE DELLE OPERE DI SOSTEGNO	T00EG00GENPL01-12

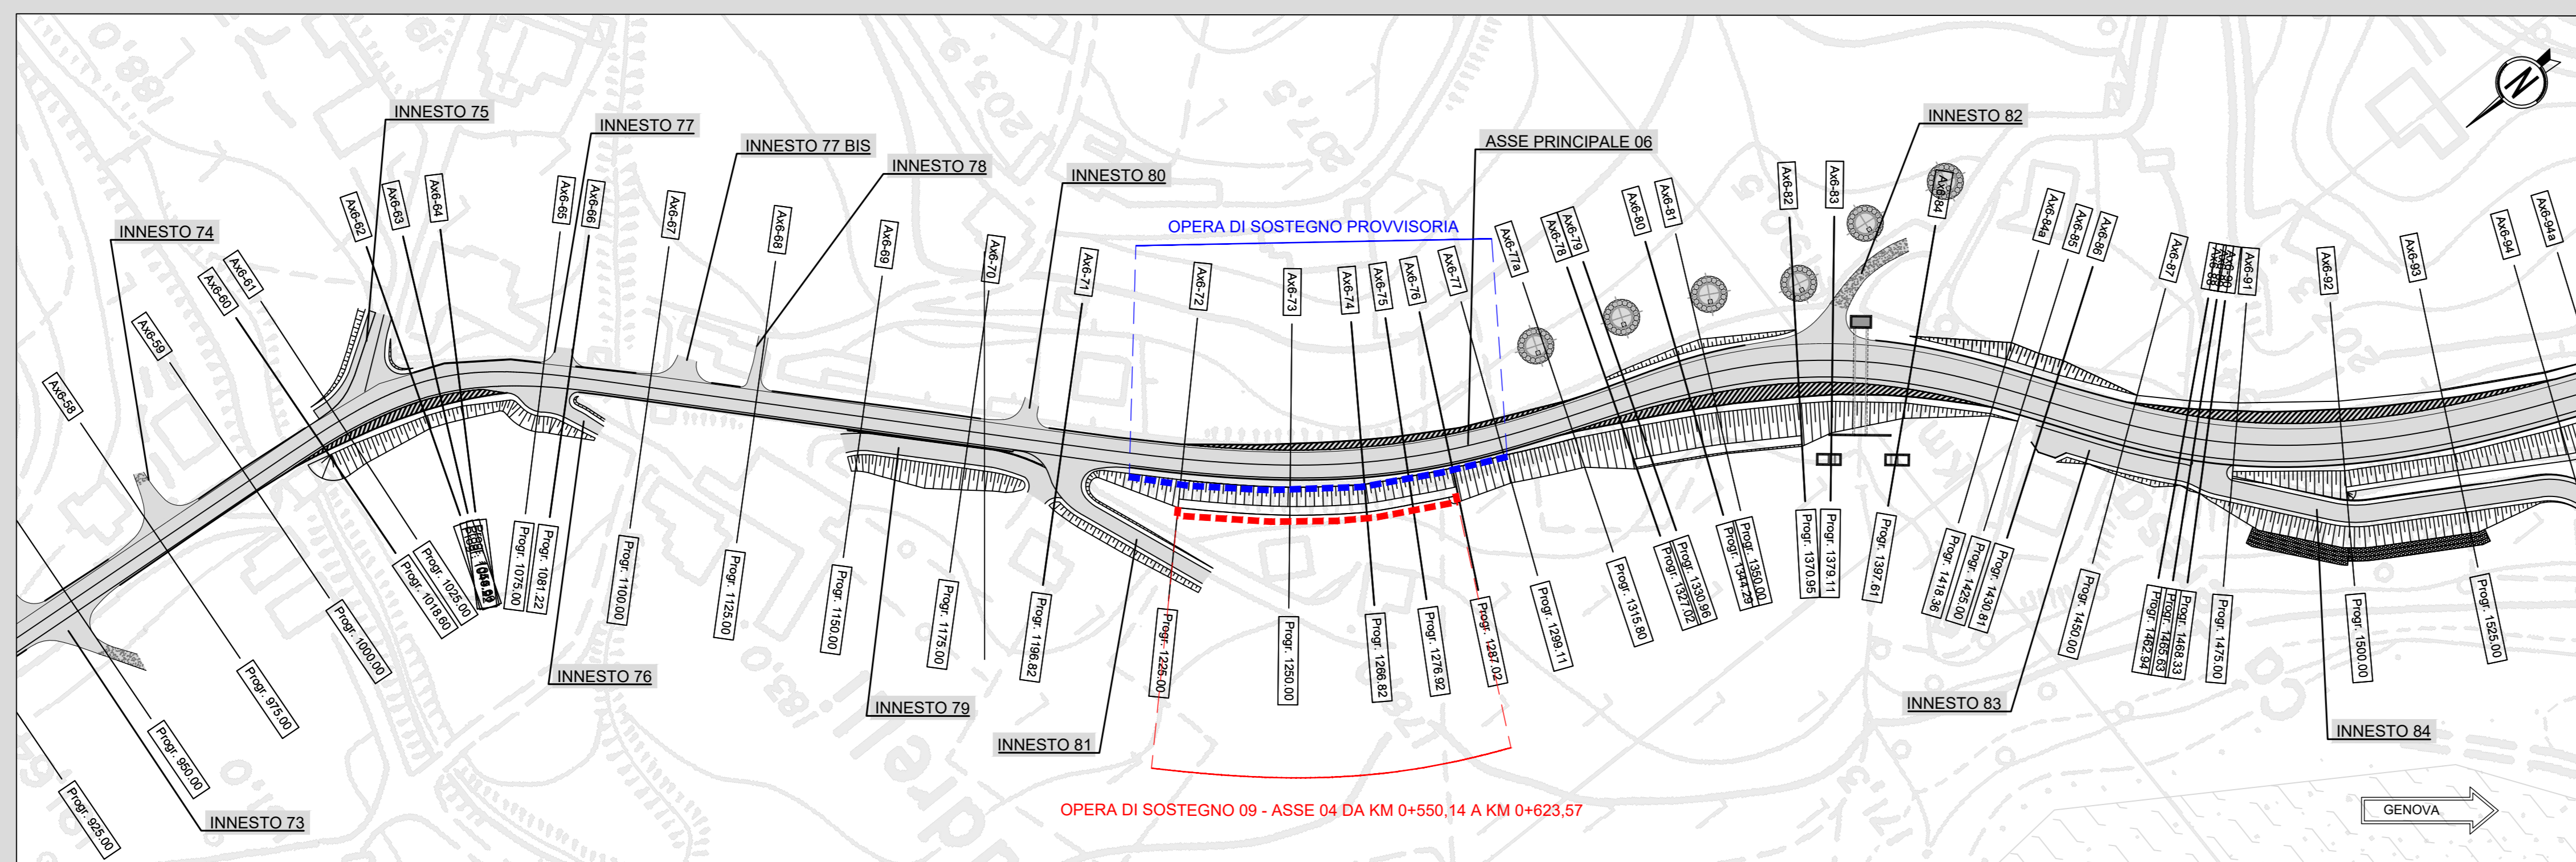

Sanas ANAS S.p.A.
GRUPPO FS ITALIANE Direzione Progettazione e Realizzazione Lavori

S.S.45 DELLA VAL DI TREBBIA
AMMODERNAMENTO DELLA STRADA STATALE N. 45 DELLA VAL TREBBIA NEL TRATTO CERNUSCA-RIVERGARO

PROGETTO DEFINITIVO

PROGETTAZIONE: ANAS DPRM	SUPPORTO ALLA PROGETTAZIONE:
1 PROGETTISTI: Ing. Anna Maria SCAMARONE Claudio Vig. di Provenza n. 1081	STUDIO CORONA
IL GEOLOGICO: Ing. Marco MARTINO Claudio Vig. di Provenza n. 1081	UNING G.A.M.
IL RESPONSABILE DEL SIA: Ing. Laura ROSSETTI Claudio Vig. di Provenza n. 1081	ARKE
IL COORDINATORE PER LA SICUREZZA IN FASE DI PROGETTAZIONE: Ing. F. PASOLA	ECOPLAN
VISTO: IL RESPONSABILE DEL PROCEDIMENTO: Ing. Anna Maria SCAMARONE	DOTT. GEOL. DANILLO GALLO
PROTOCOLLO	DATA
	ING. RENATO DEL PRETE

I - PROGETTO STRUTTURALE - OPERE D'ARTE MINORI
IH - OPERA DI SOSTEGNO 19 - ASSE 06 DA KM 1+225,00 A KM 1+287,02

PROGETTO	BO0067	IV. PROG.	D	N. PROG.	1801	NOME FILE	IH02 - T00OS38STRD1_A.dwg	REVISIONE	A	SCALA:	VARIE
REV.	C	B	A	EMMISSIONE	Aprile 2020	REDDATTO	VERIFICATO	APPROVATO			