




SEZIONE B-B
SCALA 1:50

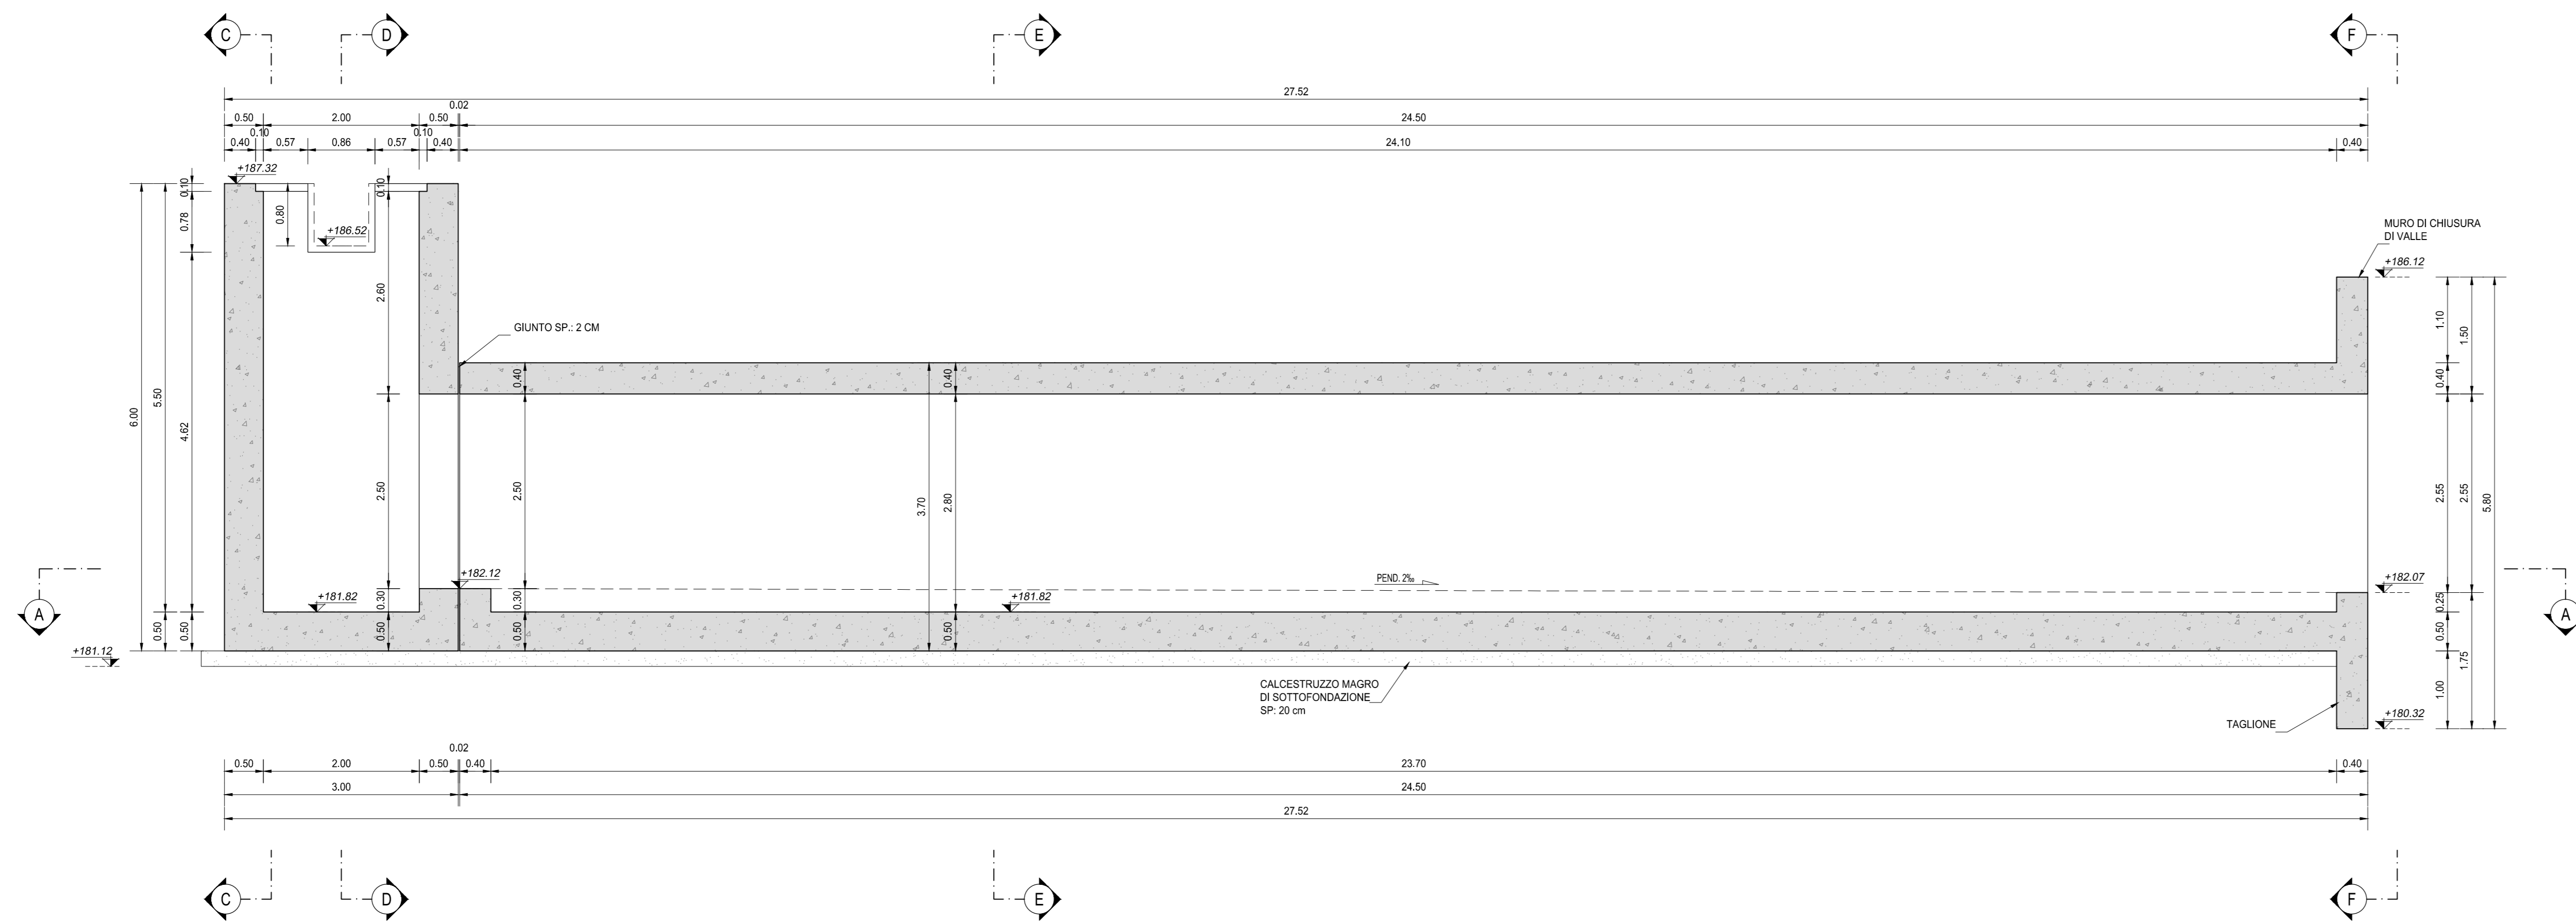


SEZIONE C-C
SCALA 1:50

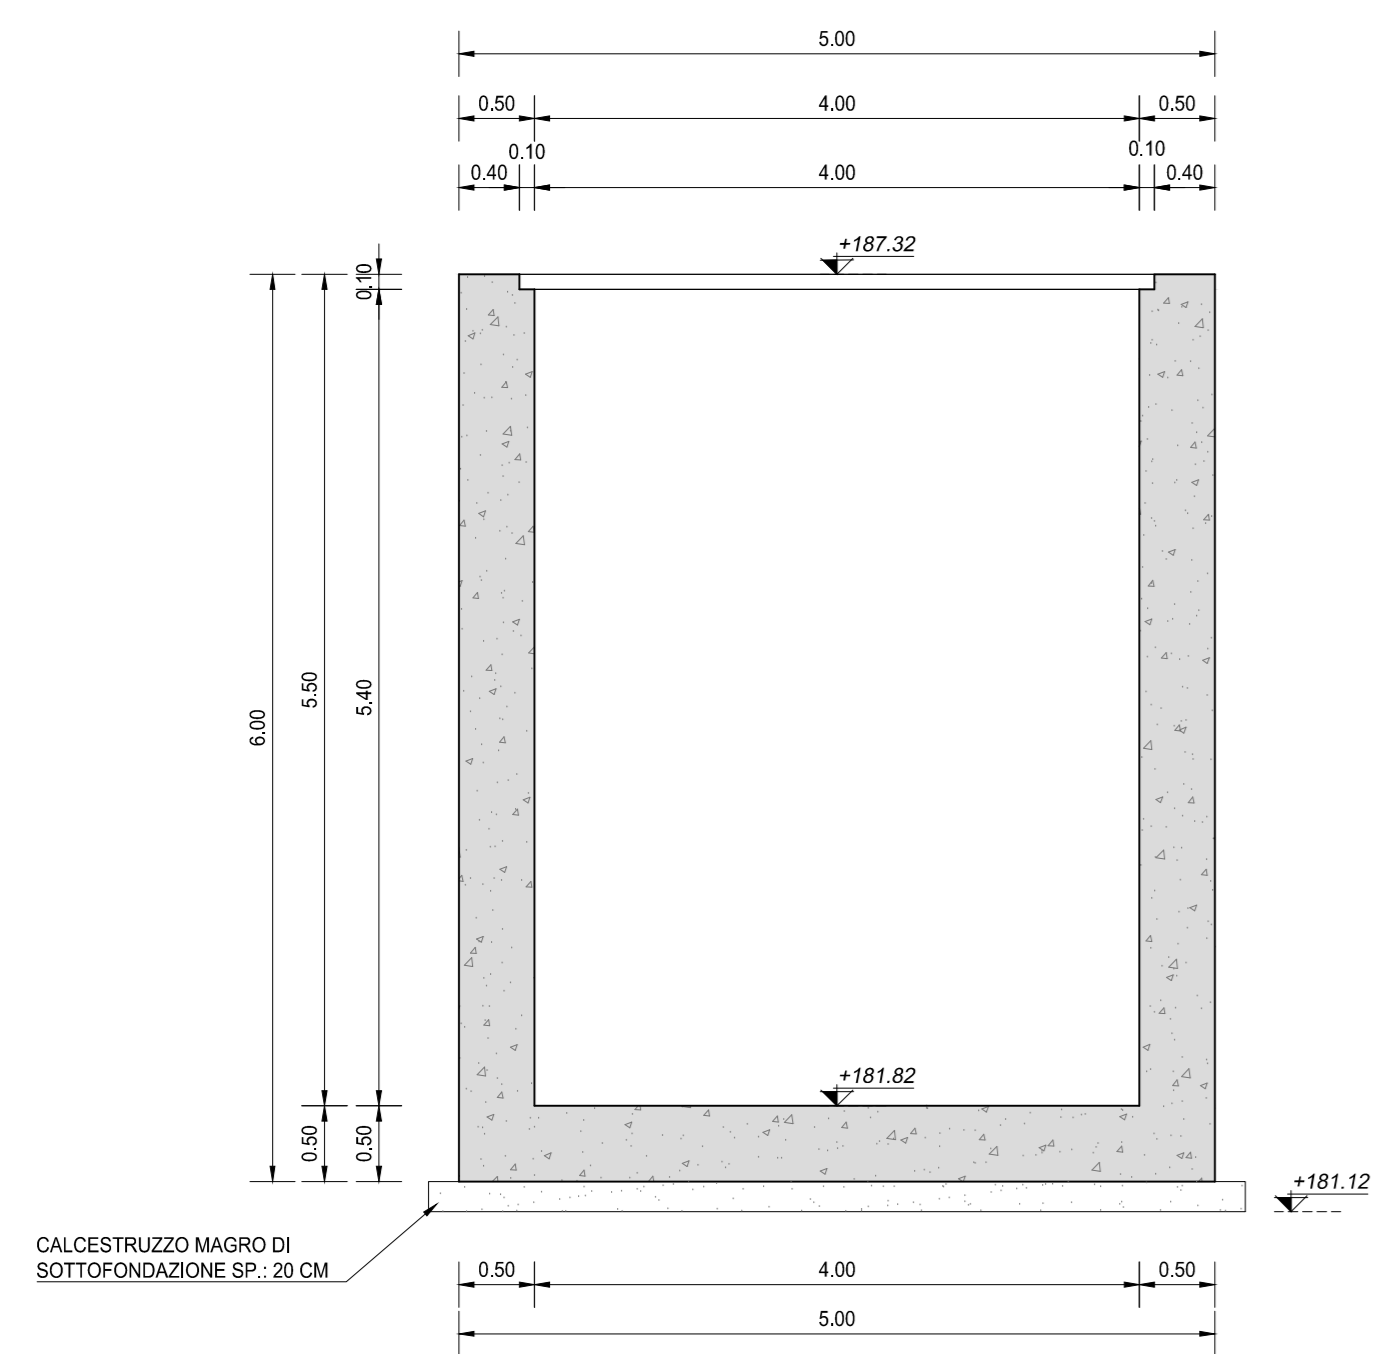


SEZIONE D-D
SCALA 1:50

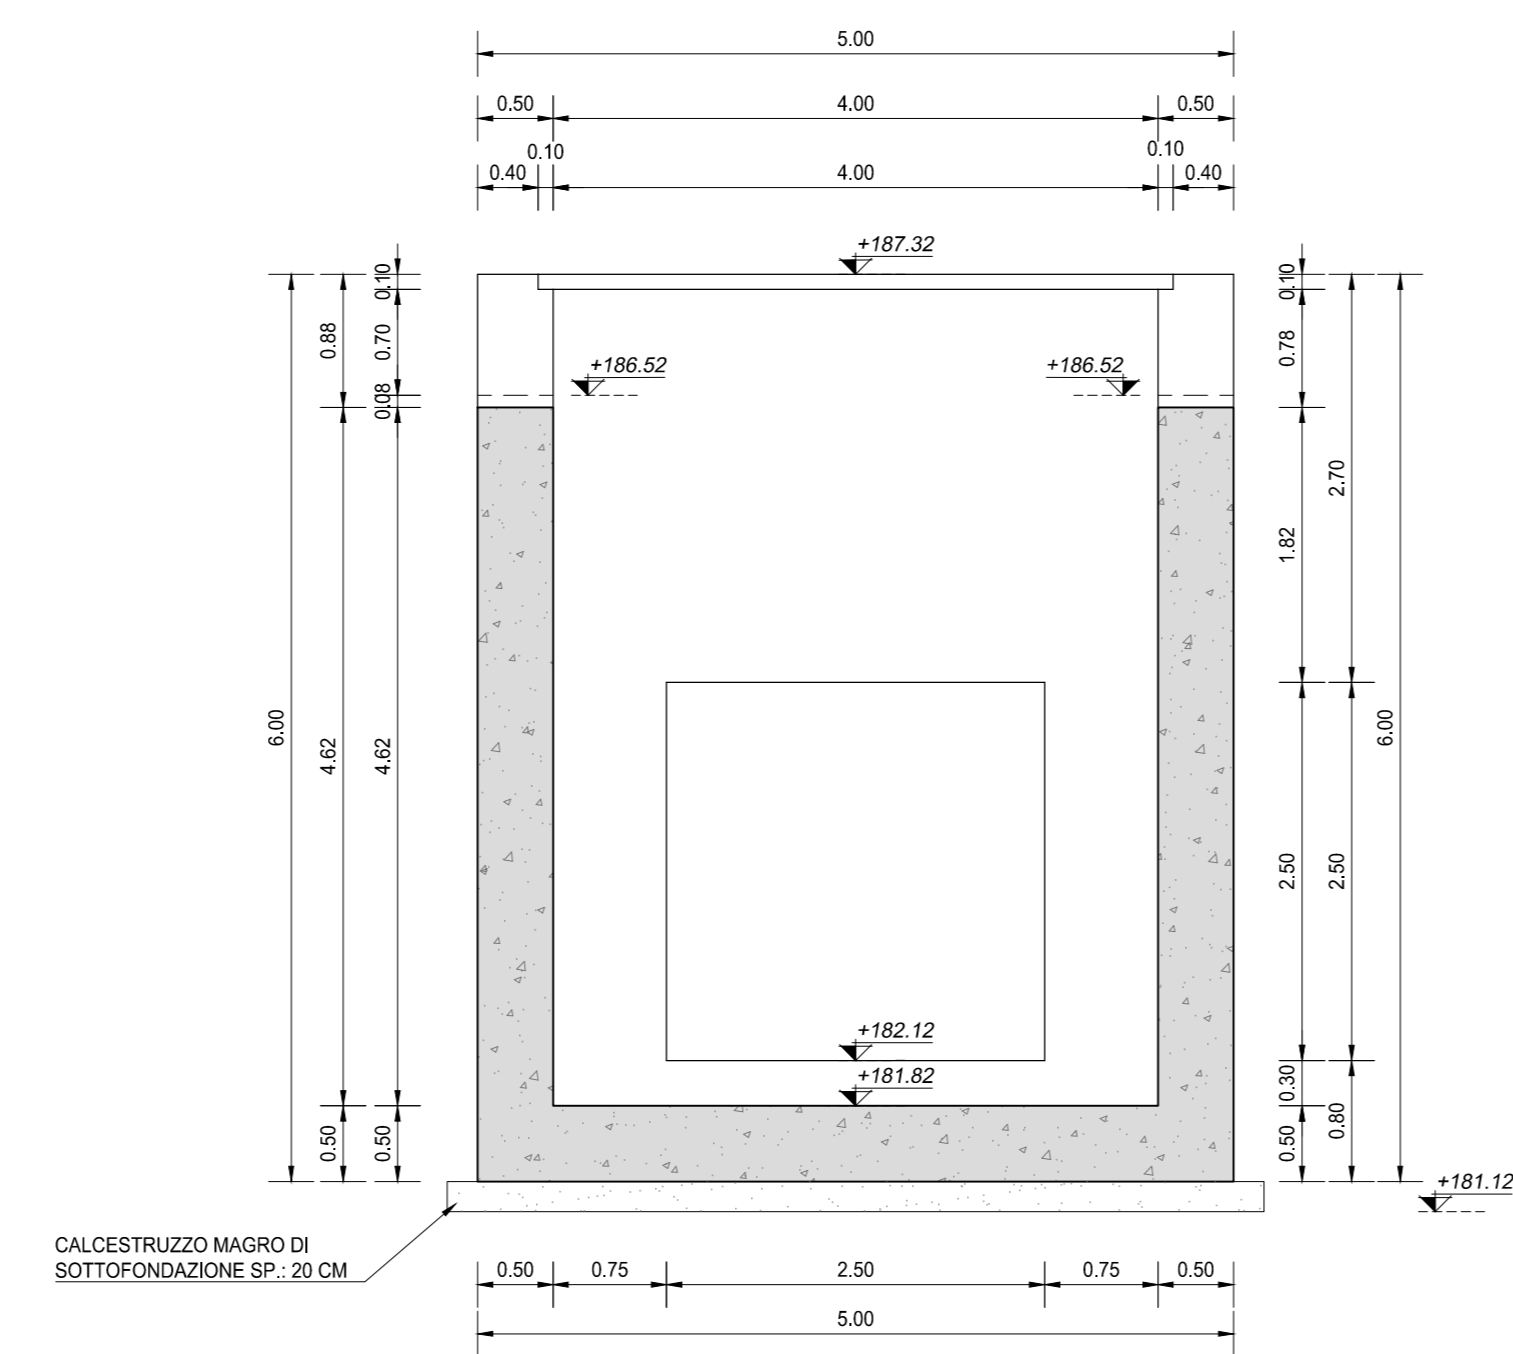


SEZIONE E-E
SCALA 1:50

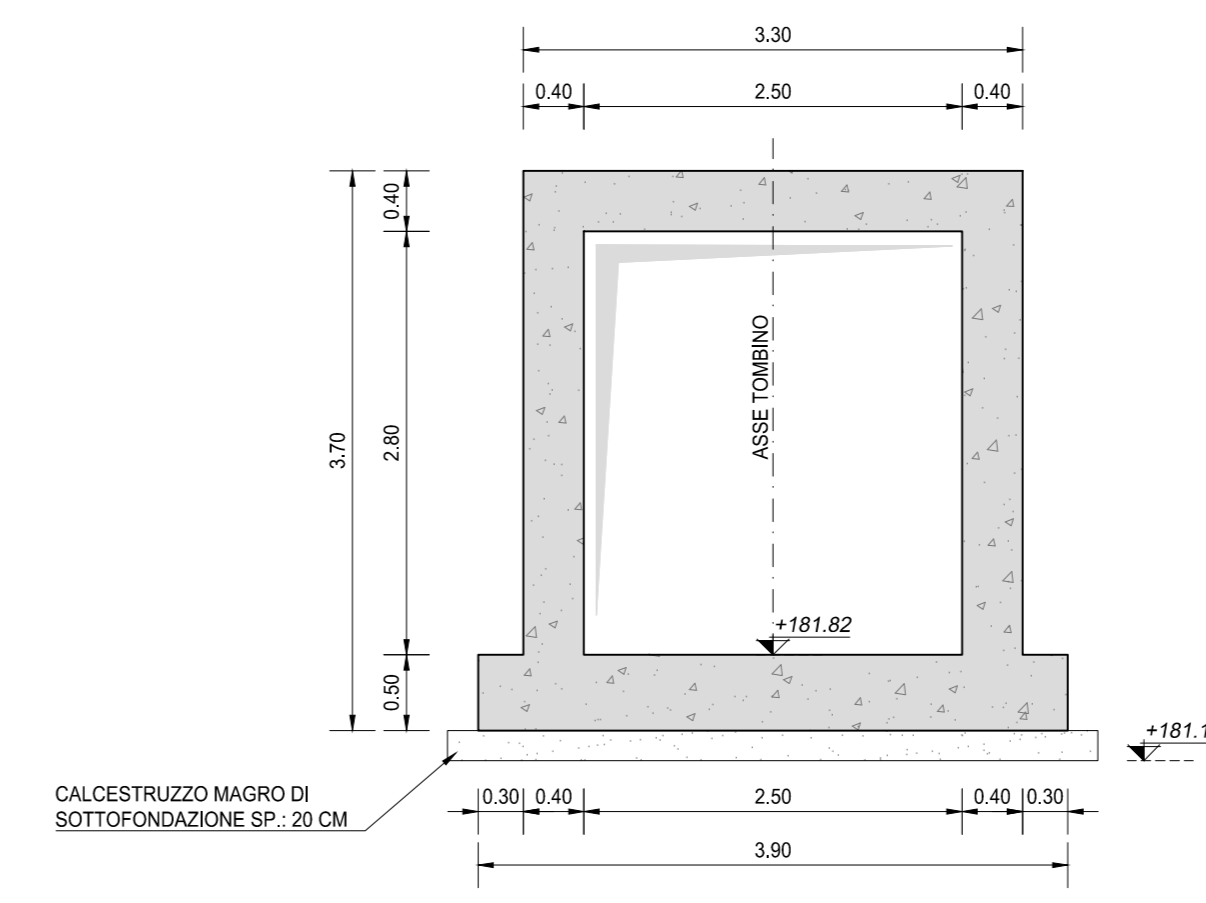

VISTA F-F
SCALA 1:50

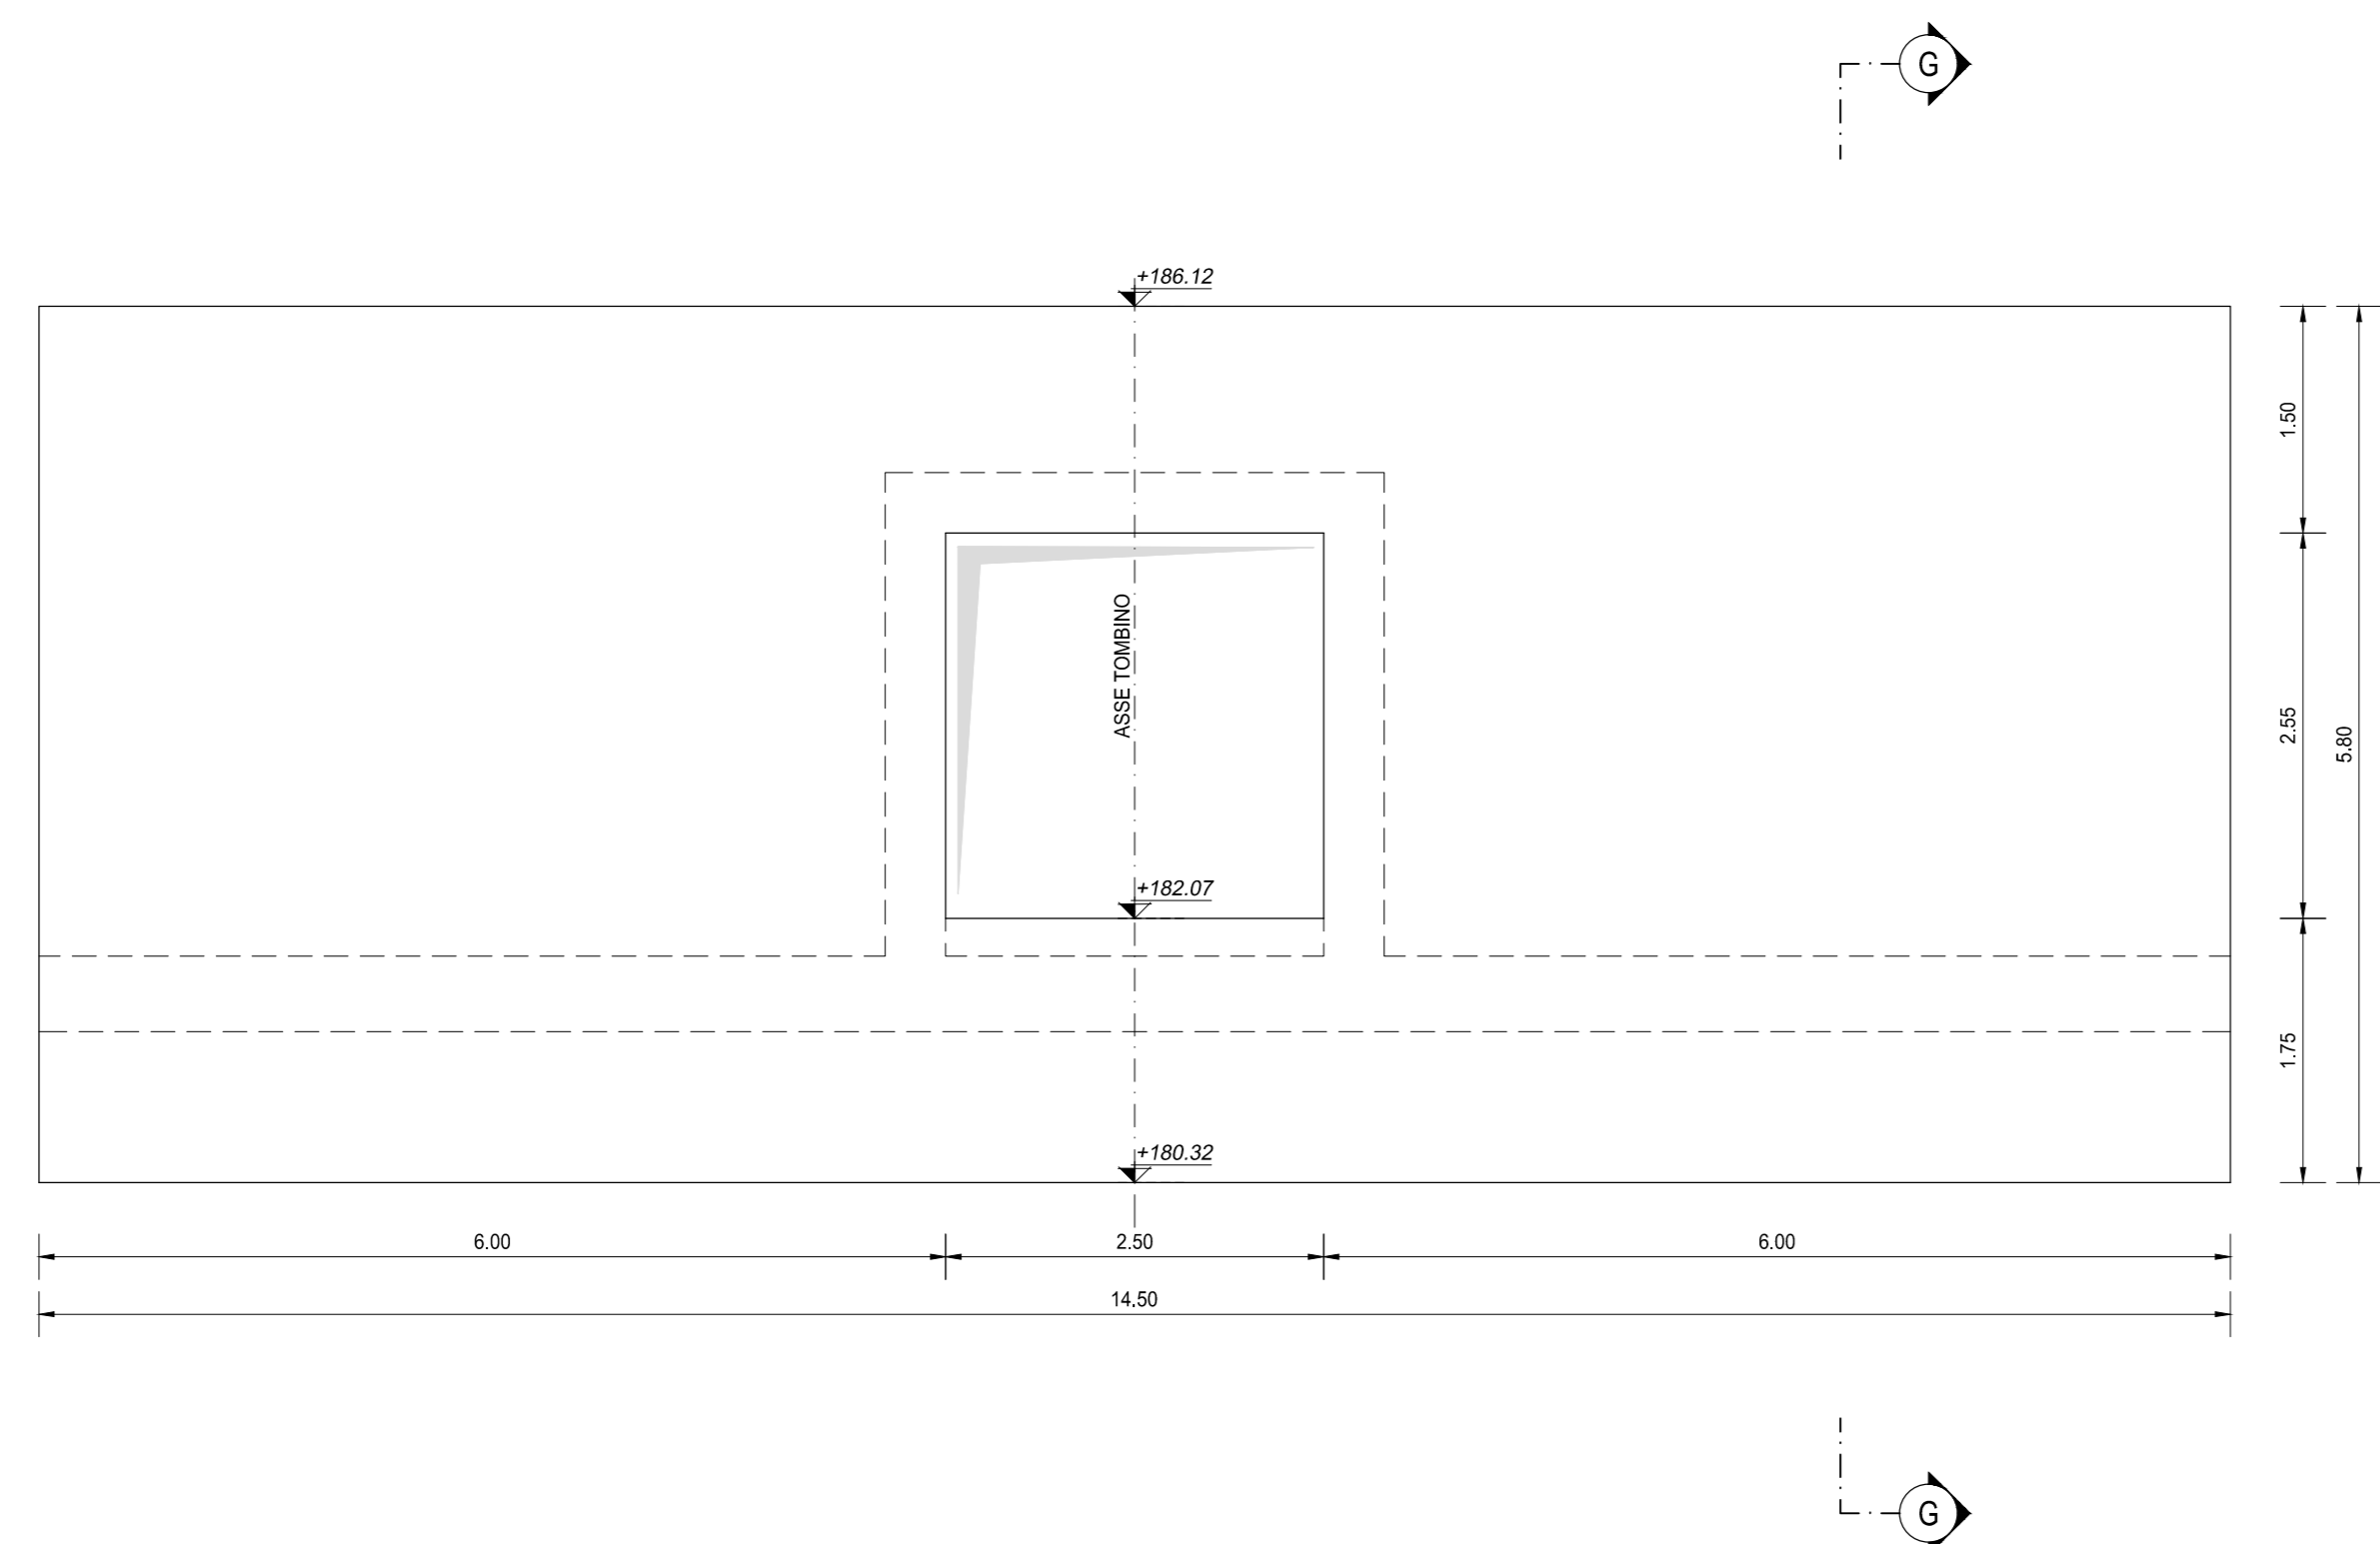

SEZIONE G-G
SCALA 1:50

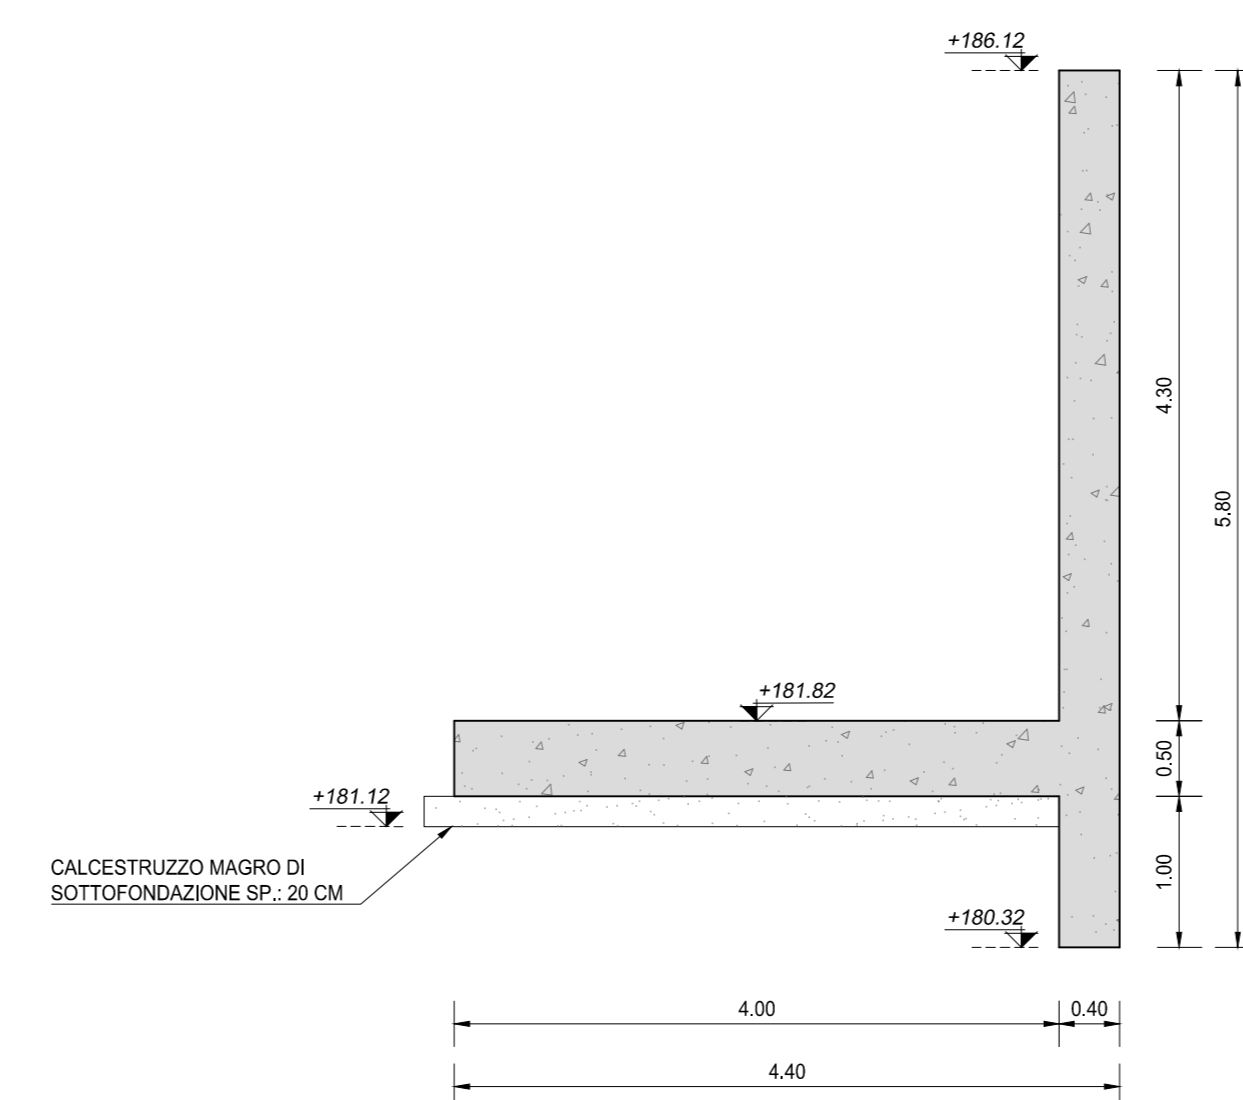

RICHIAMI AD ALTRI ELABORATI	
PER LA DEFINIZIONE DELLE CARATTERISTICHE DEI MATERIALI	T00TM00STRSC01

Sanas ANAS S.p.A.
GRUPPO FS ITALIANE Direzione Progettazione e Realizzazione Lavori

S.S.45 DELLA VAL DI TREBBIA
AMMODERNAMENTO DELLA STRADA STATALE N. 45 DELLA VAL TREBBIA NEL TRATTO CERNUSCA-RIVERGARO

PROGETTO DEFINITIVO

PROGETTAZIONE: ANAS DPRL	SUPPORTO ALLA PROGETTAZIONE:
PROGETTISTI: Ing. ANTONIO SCALAMANDRO Claudio Sp. di Ingegneria n. 180	STUDIO CORONA
IL GEOLOGO: gen. MARCO MARTINO Ordine del G. 24/01/02 n. 437	CONCRETO UNING C&M
IL RESPONSABILE DEL SIA: Ing. Luca PIZZANI Ordine del G. 24/01/02 n. 7980	ARKE Ricerca e Sviluppo
IL COORDINATORE PER LA SICUREZZA IN FASE DI PROGETTAZIONE: gen. E. PASILLA	SETAC Progettazione e Costruzione
VISTO IL RESPONSABILE DEL PROCEDIMENTO: Ing. Anna Maria ACCIARI	ECOPLAN Sistemi e Soluzioni
PROTOCOLLO	DATA
	DOSSIER DOTT. GEOL. DANILLO GALLO
	ING. RENATO DEL PRETE

LAB03		L - PROGETTO STRUTTURALE - TOINBATURE IDRAULICHE	
LAB - TM02 - TOINBINO SCATOLARE 2.50X2.50M ALLA PROGR. KM 1+798 - ASSE 01		CARPENTERIA - TAVOLA 02 DI 02	
CODICE PROGETTO	NOME FILE	REVISIONE	SCALA
PROGETTO	LAB03-P01TM02STRCP02_A.dwg		
BO0067	D 1801		1:50
BO0067	D 1801		1:50
C			
B			
A	EMISSIONE	APRILE 2007	
REV.	DESCRIZIONE	DATA	REDDATO VERIFICATO APPROVATO