




SEZIONE B-B
SCALA 1:50

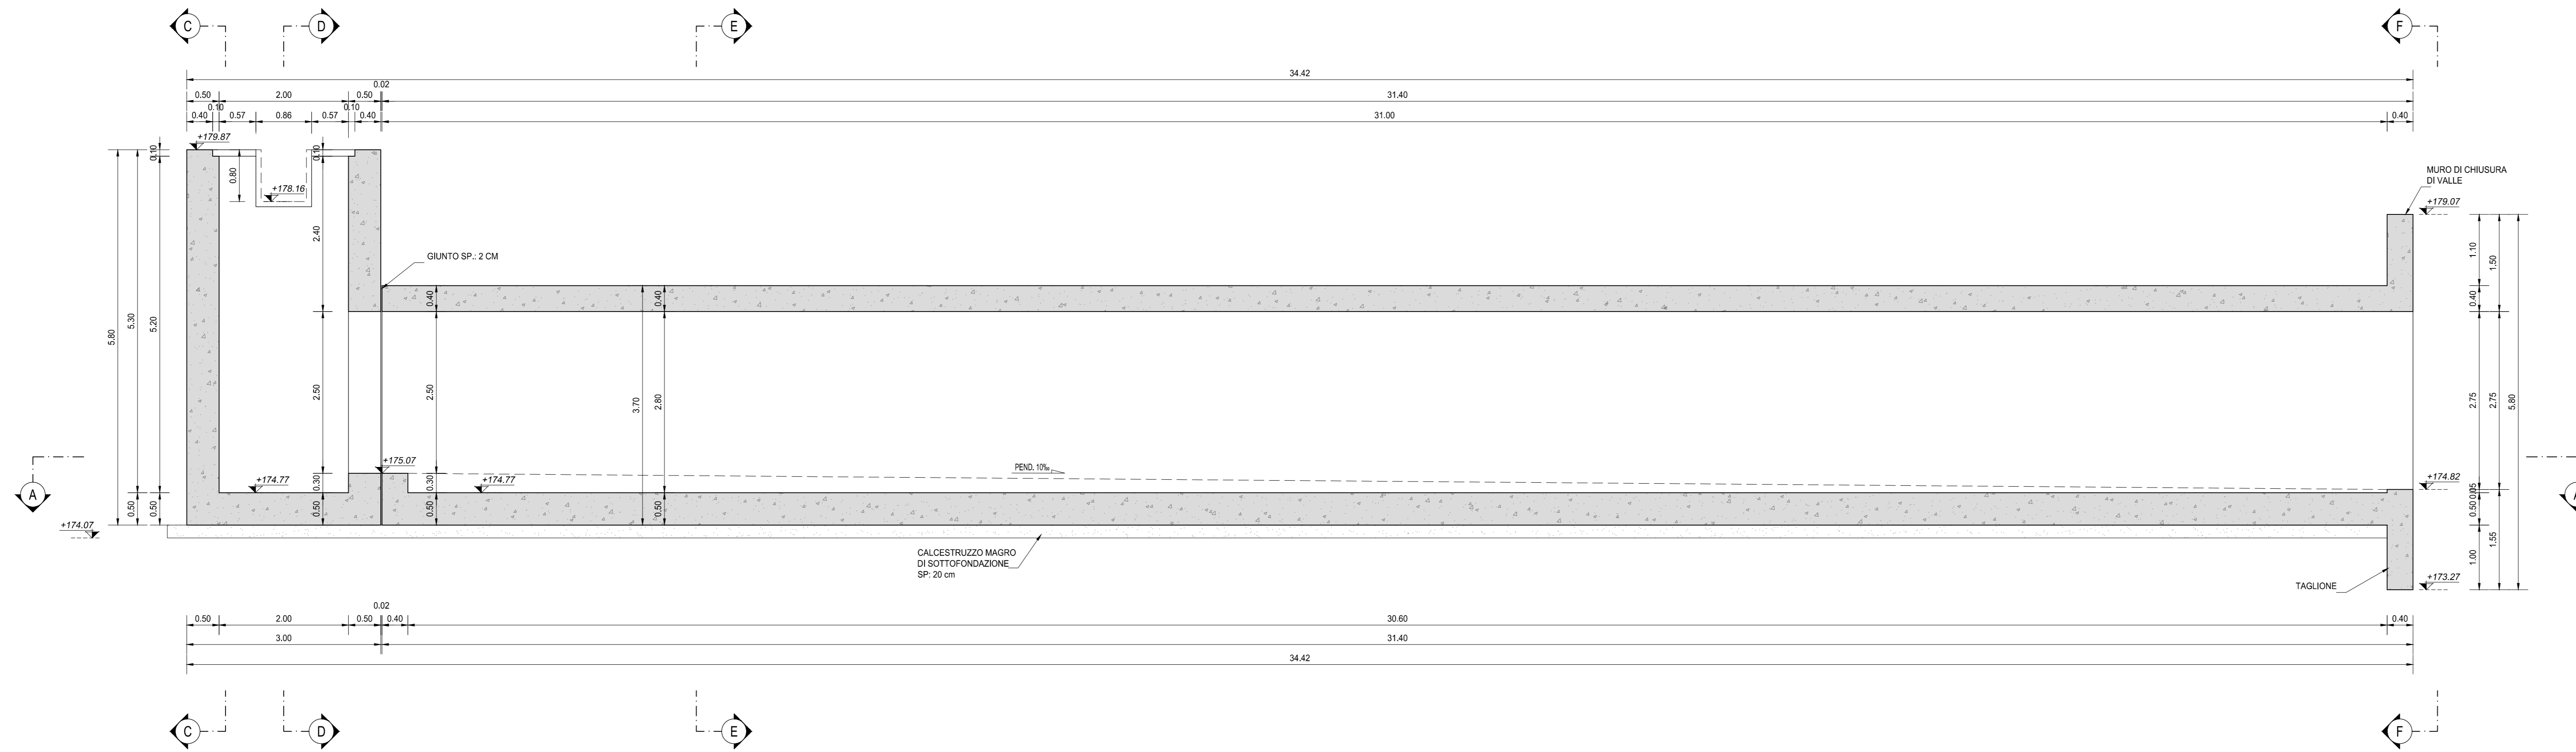


SEZIONE C-C
SCALA 1:50

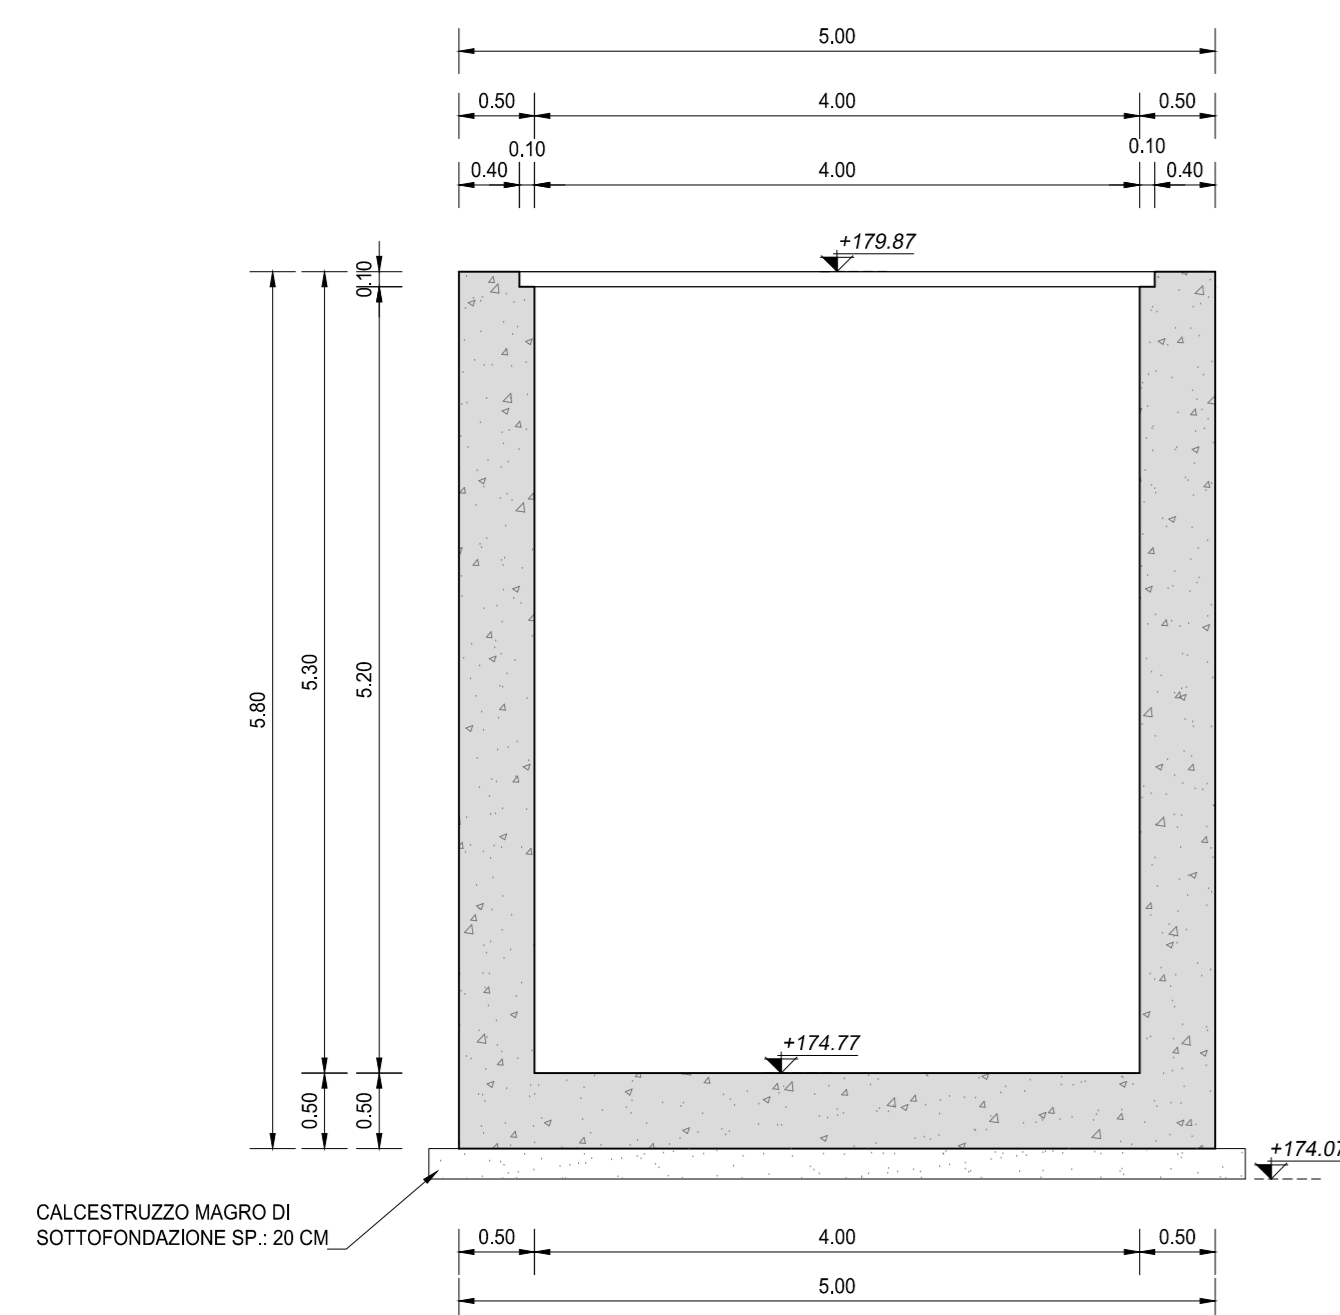


SEZIONE D-D
SCALA 1:50

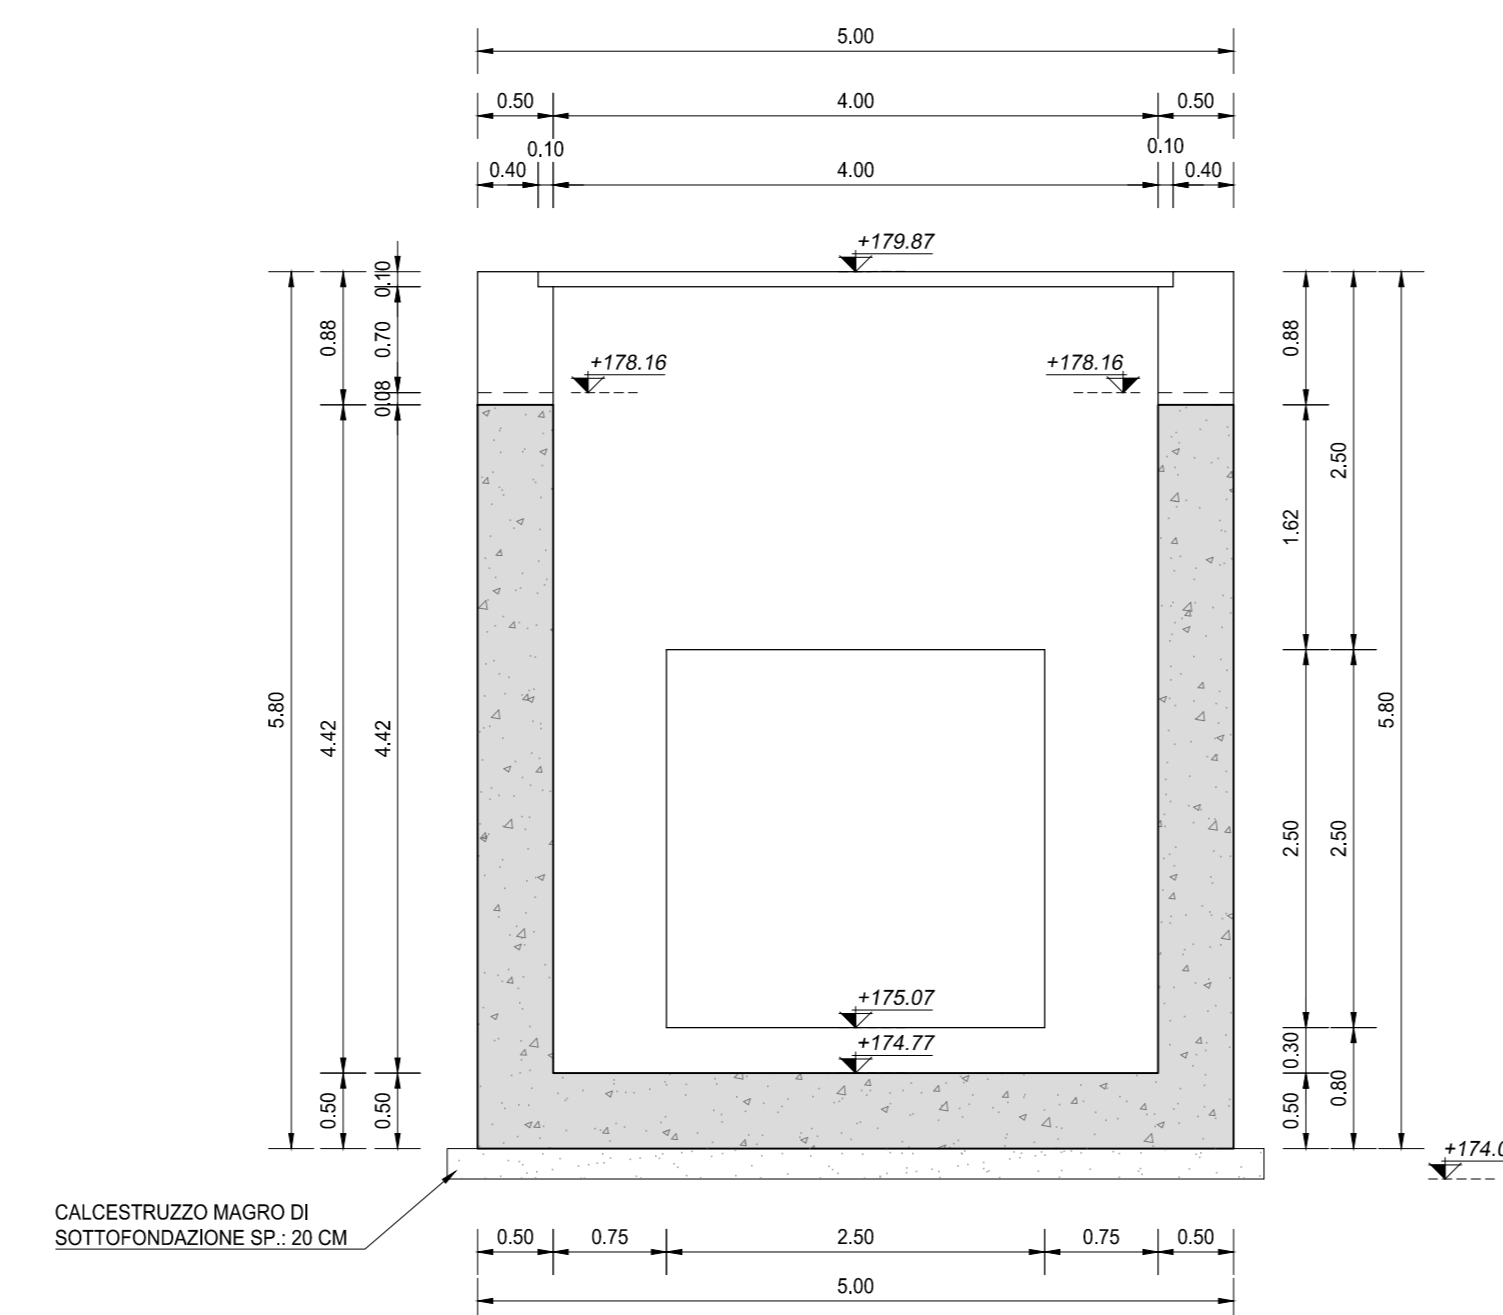


SEZIONE E-E
SCALA 1:50

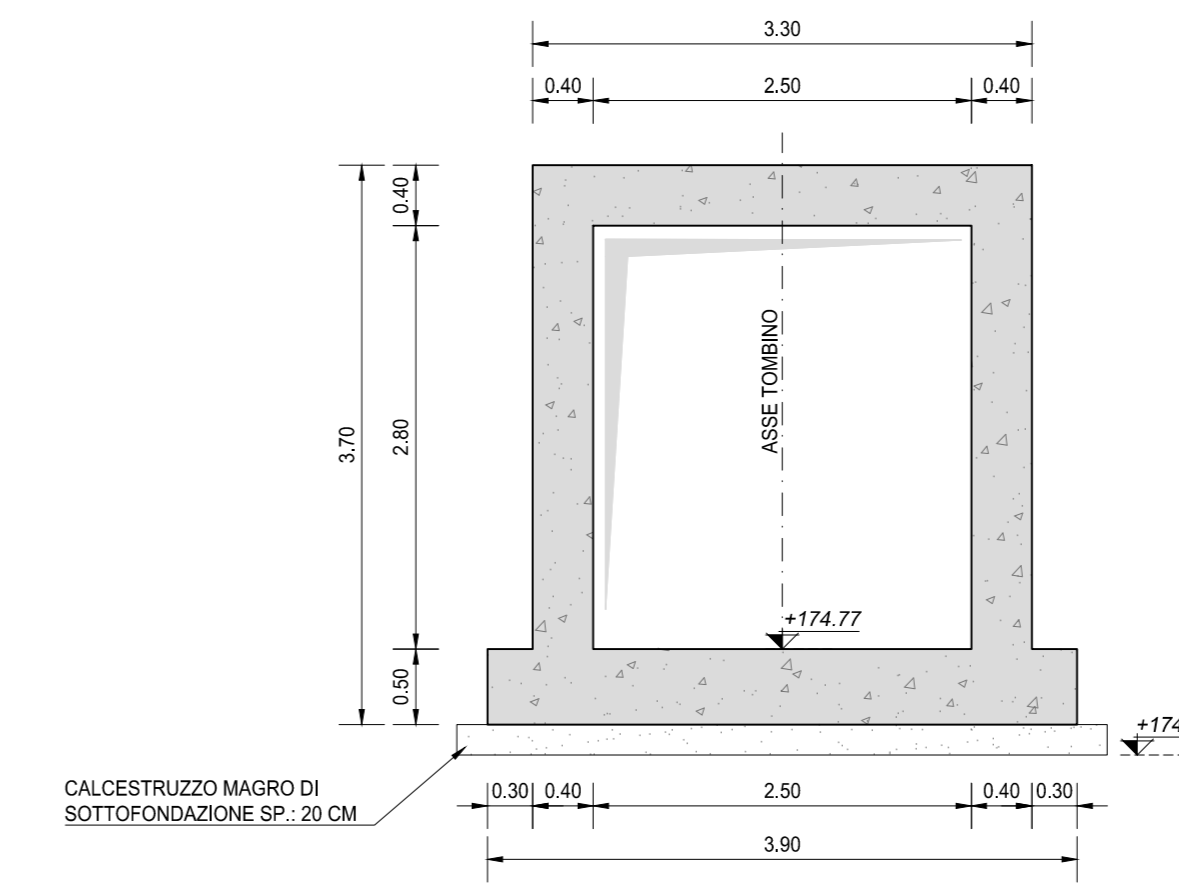

VISTA F-F
SCALA 1:50

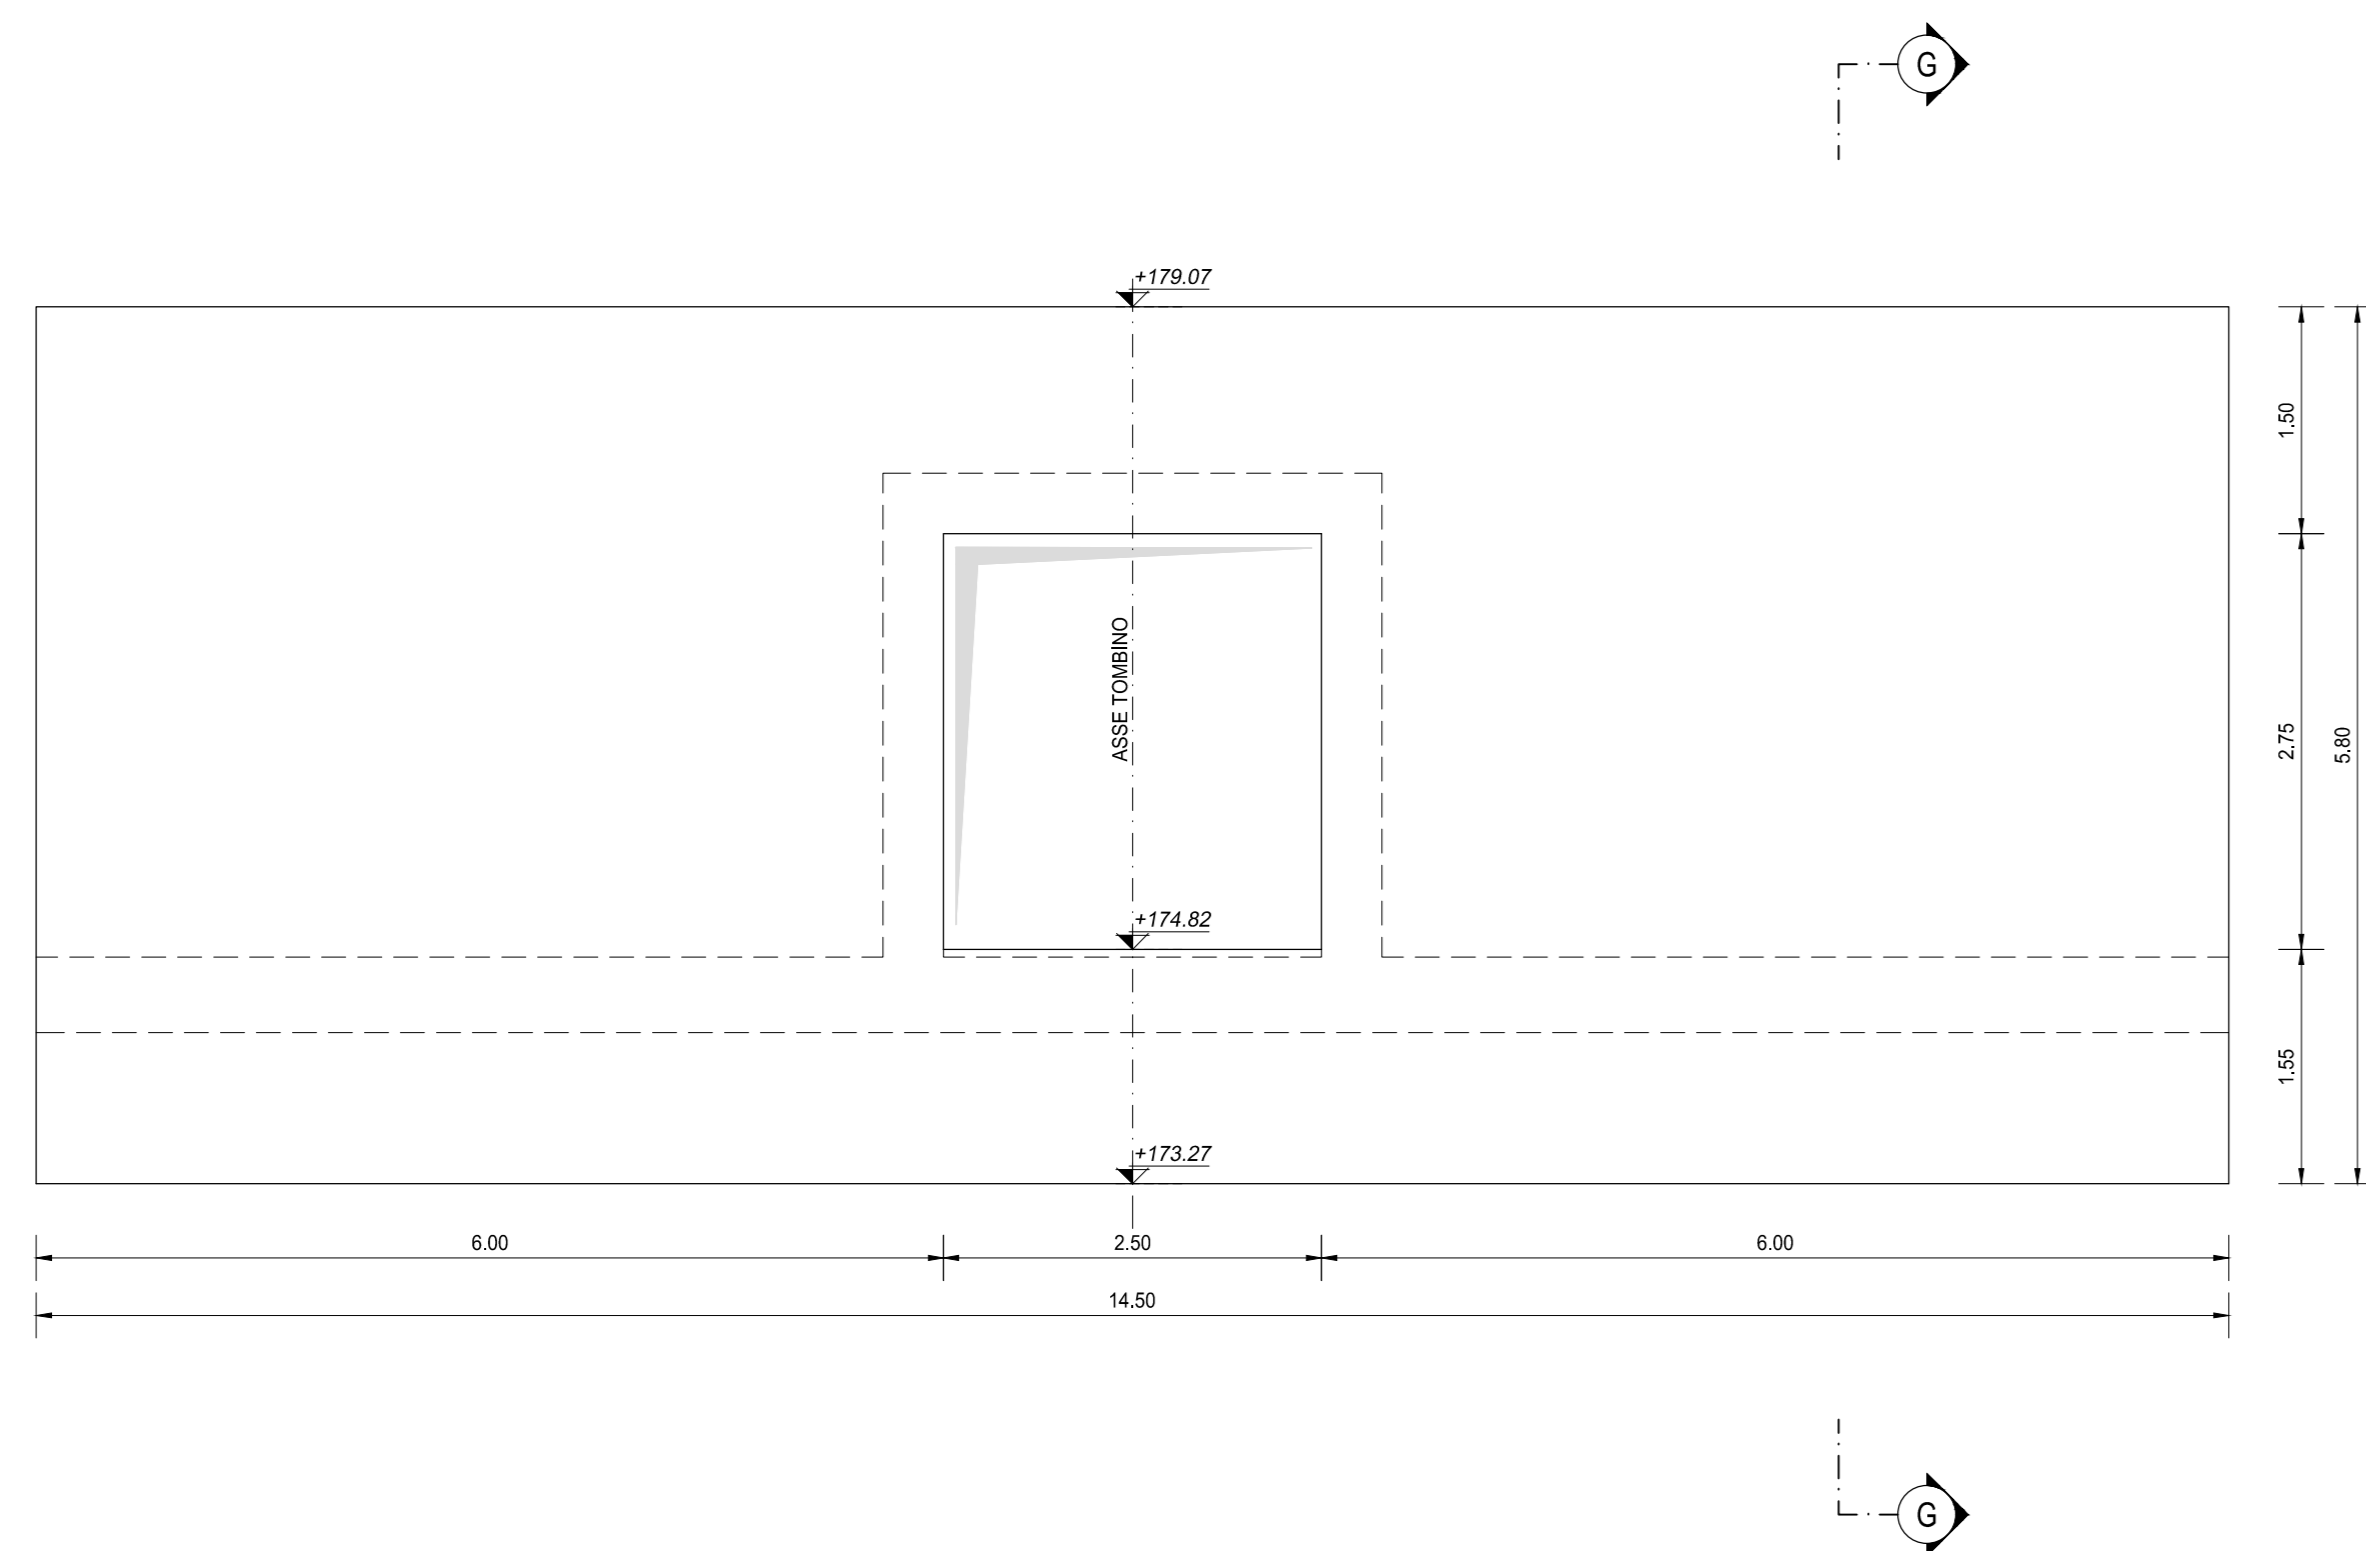

SEZIONE G-G
SCALA 1:50

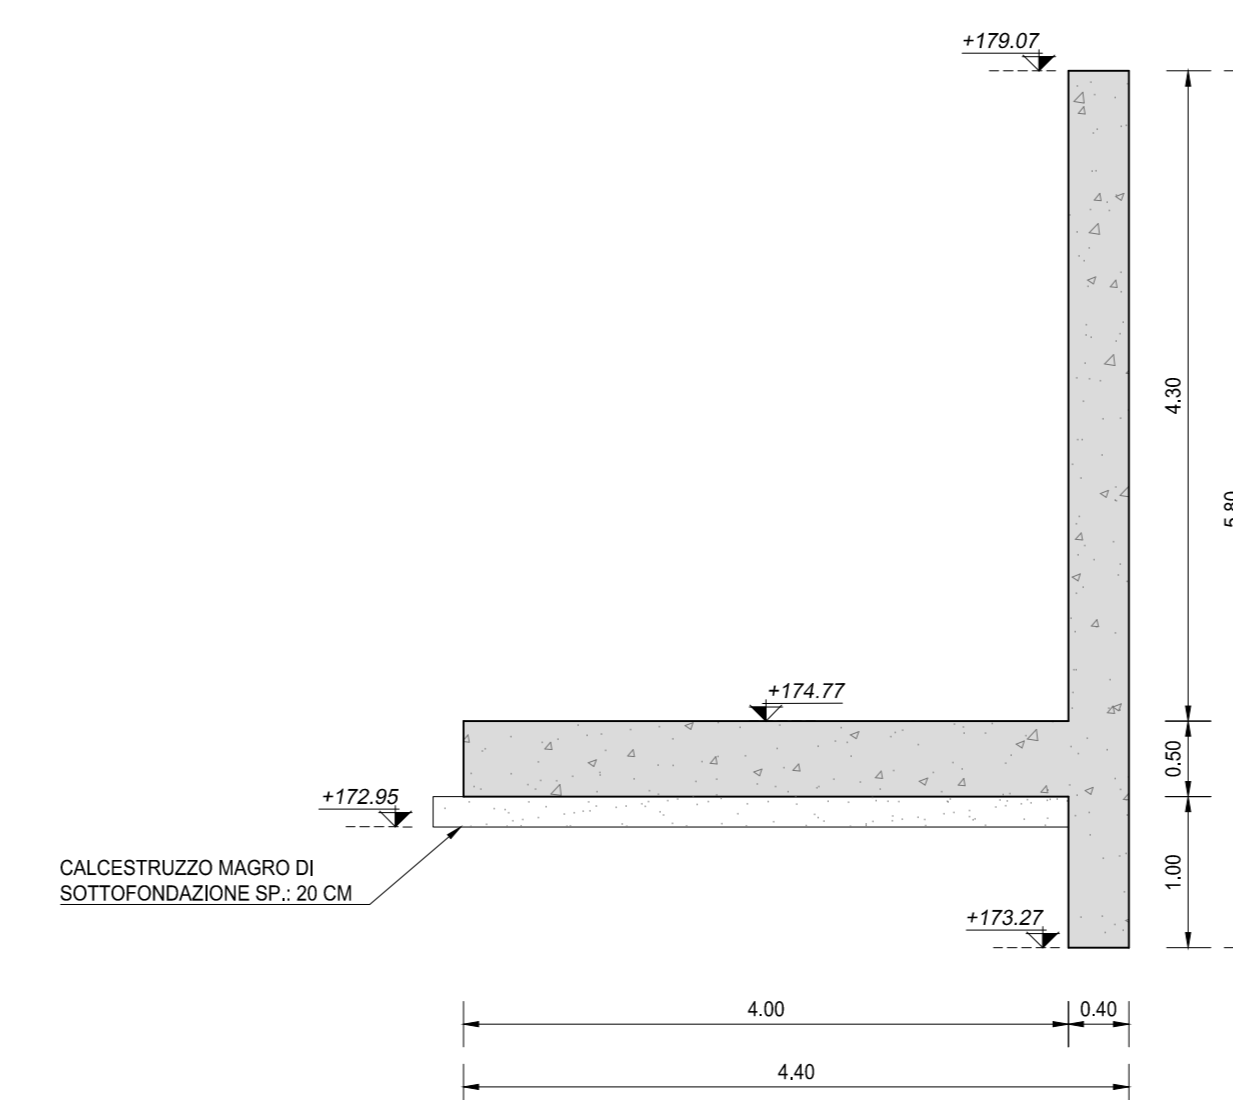

RICHIAMI AD ALTRI ELABORATI	
PER LA DEFINIZIONE DELLE CARATTERISTICHE DEI MATERIALI	T00TM00STRSC01

Sanas ANAS S.p.A.
GRUPPO FS ITALIANE Direzione Progettazione e Realizzazione Lavori

S.S.45 DELLA VAL DI TREBBIA
AMMODERNAMENTO DELLA STRADA STATALE N. 45 DELLA VAL
TREBBIA NEL TRATTO CERNUSCA-RIVERGARO

PROGETTO DEFINITIVO

PROGETTAZIONE: ANAS DPFL	SUPPORTO ALLA PROGETTAZIONE:
PROGETTISTI: Ing. ANTONIO SCALAMANDRO Claudio Sili, di Piacenza n. 100	STUDIO CORONA
IL GEOLOGO: geol. Maurizio MARTINO Ordine del G.C.A.N. 024/407	UNING CONCRETO CA&M
IL RESPONSABILE DEL SIA: Ing. Luca PIZZANI Ordine arch. di Roma n. 6.7988	SETAC Progettazione e Costruzione
IL COORDINATORE PER LA SICUREZZA IN FASE DI PROGETTAZIONE: geom. E. PASILLA	ARKE CONCRETO
VISTO IL RESPONSABILE DEL PROCEDIMENTO: Ing. Anna Maria ACCIARI	ECOPLAN Sistemi e Soluzioni
PROTOCOLLO	DATA
	DOSSIER DOTT. GEOL. DANILLO GALLO
	ING. RENATO DEL PRETE

LAF03	L - PROGETTO STRUTTURALE - TOBINATURE IDRAULICHE
	LAF - TM06 - TOBININO SCATOLARE 2.50X2.50M ALLA PROG. KM 1+171 - ASSE 03
	CARPENTERIA - TAVOLA 02 DI 02

CODICE PROGETTO	NOME FILE	REVISIONE	SCALA
PROGETTO	LAF03-POSTM06STRCP02_A.dwg		
BO0067	D 1801	A	1:50
ELAB.	CODICE ELAB.		
	P03TM06STRCP02		
C			
B			
A	EMISSIONE	APRILE 2007	
REV.	DESCRIZIONE	DATA	REDDATTO VERIFICATO APPROVATO