




SEZIONE B-B
SCALA 1:50

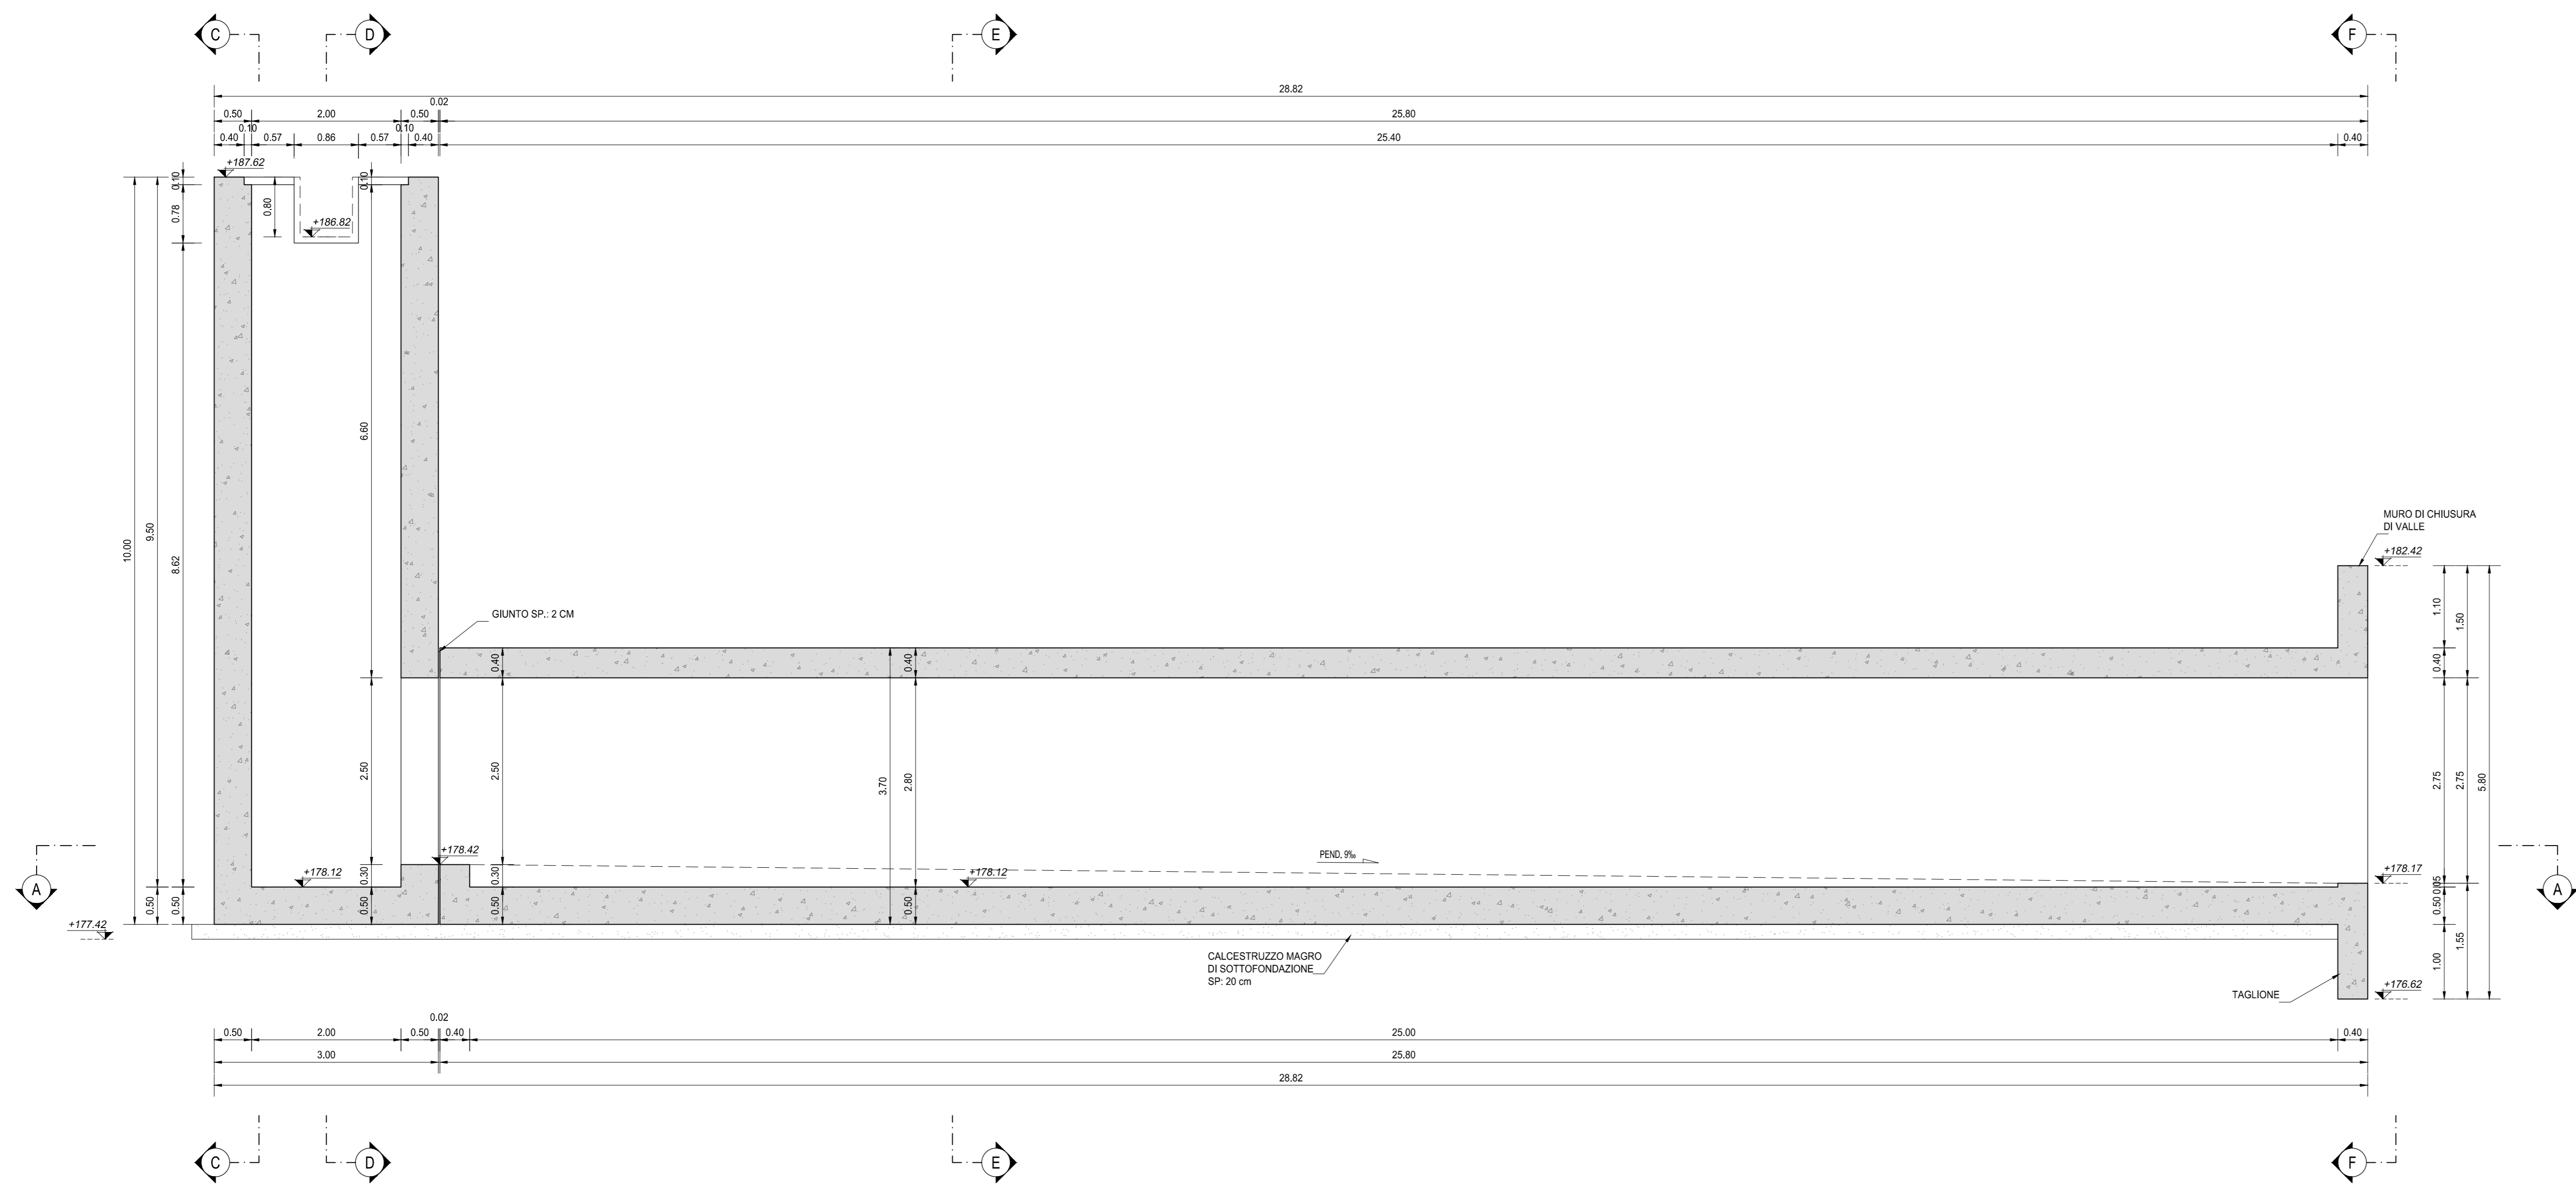


SEZIONE C-C
SCALA 1:50

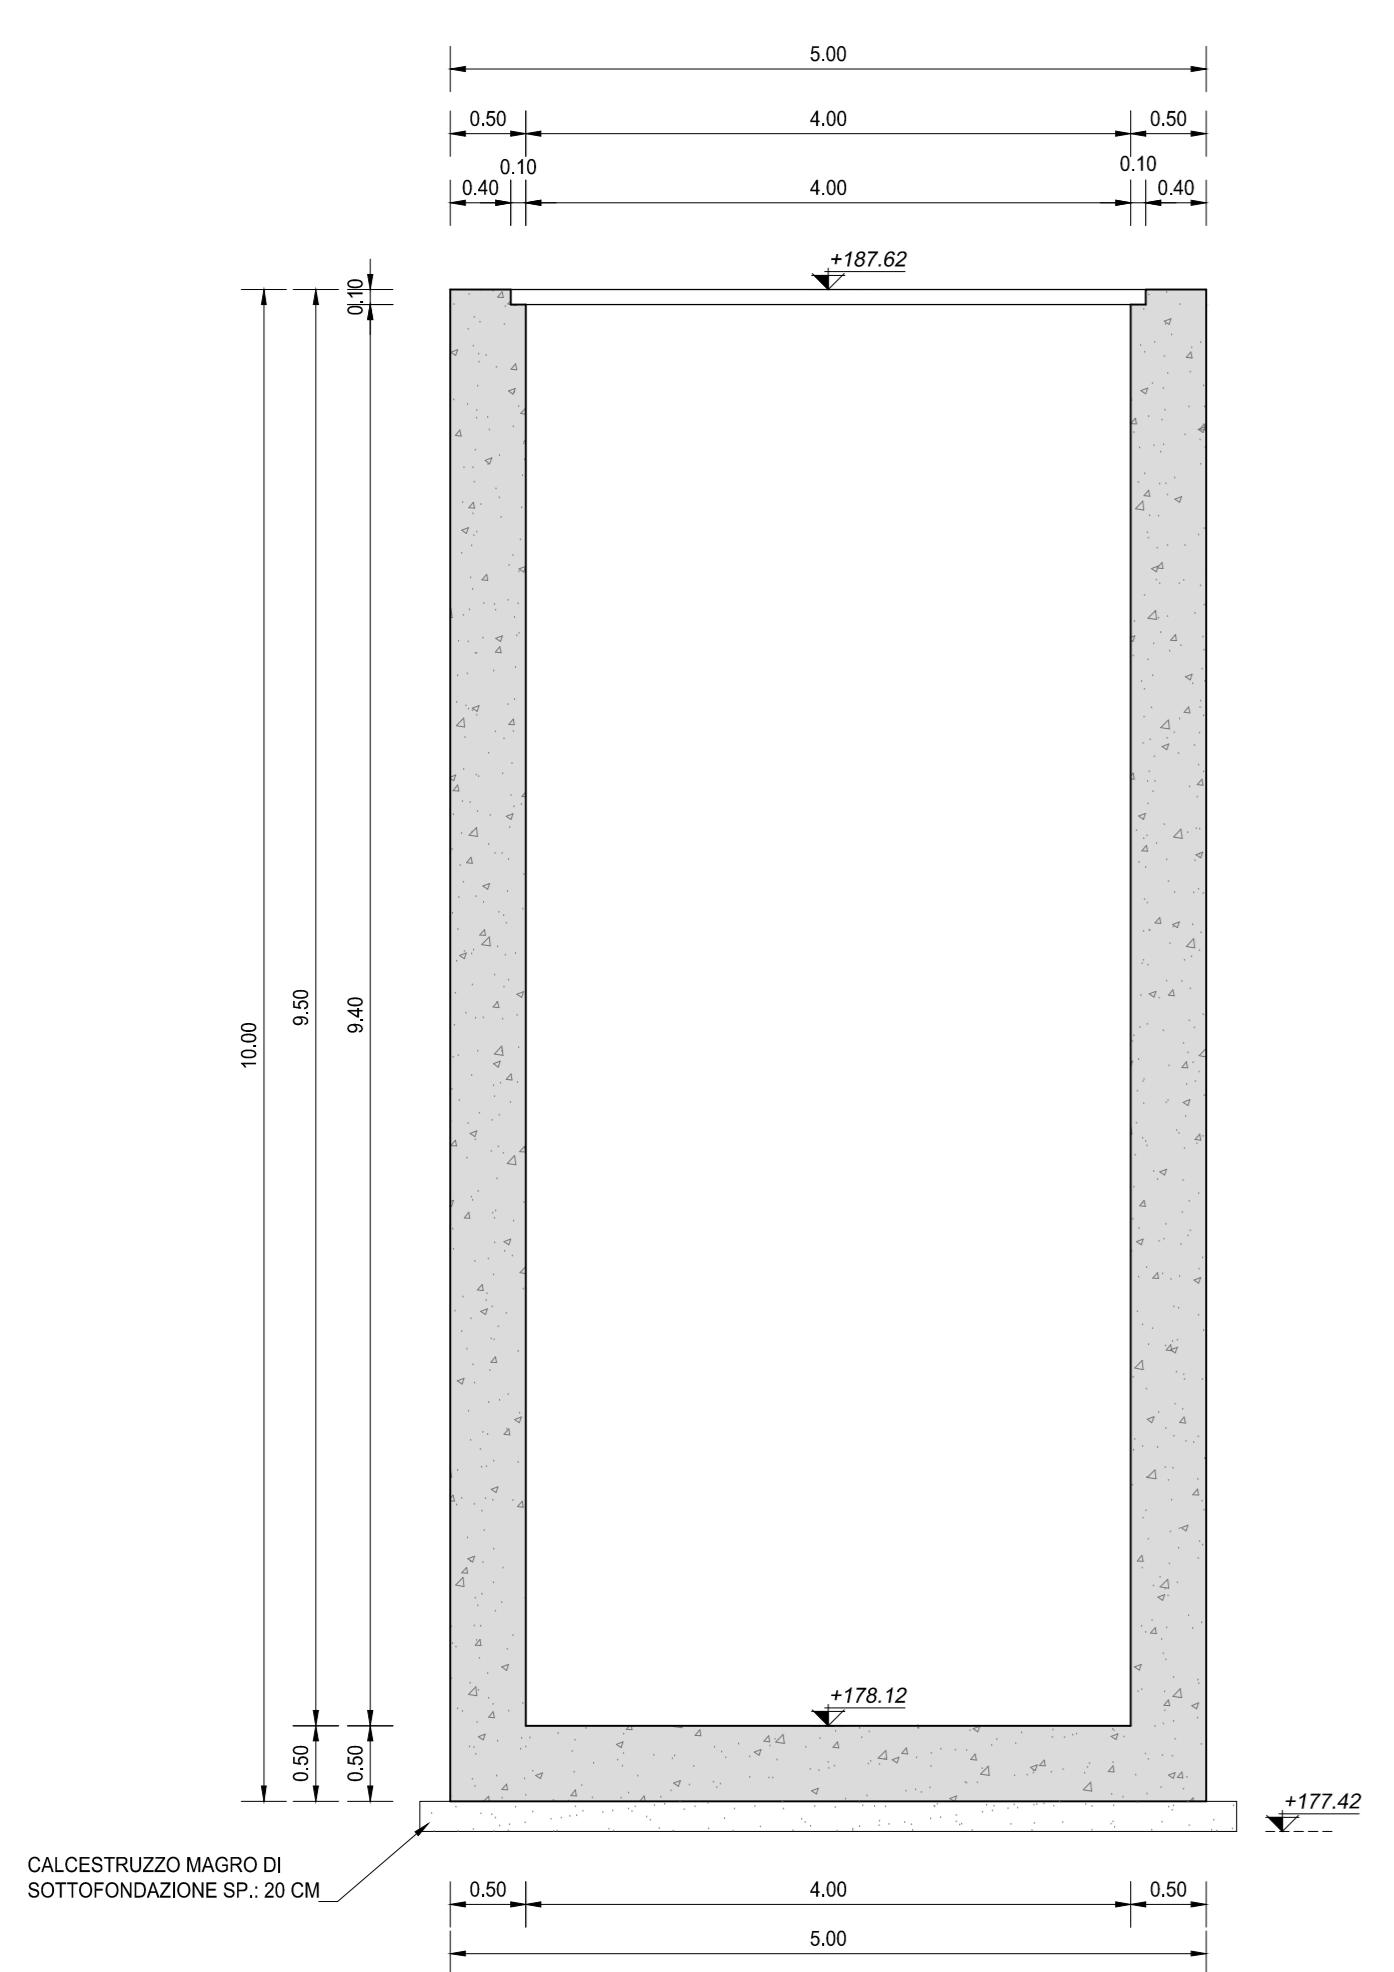


SEZIONE D-D
SCALA 1:50

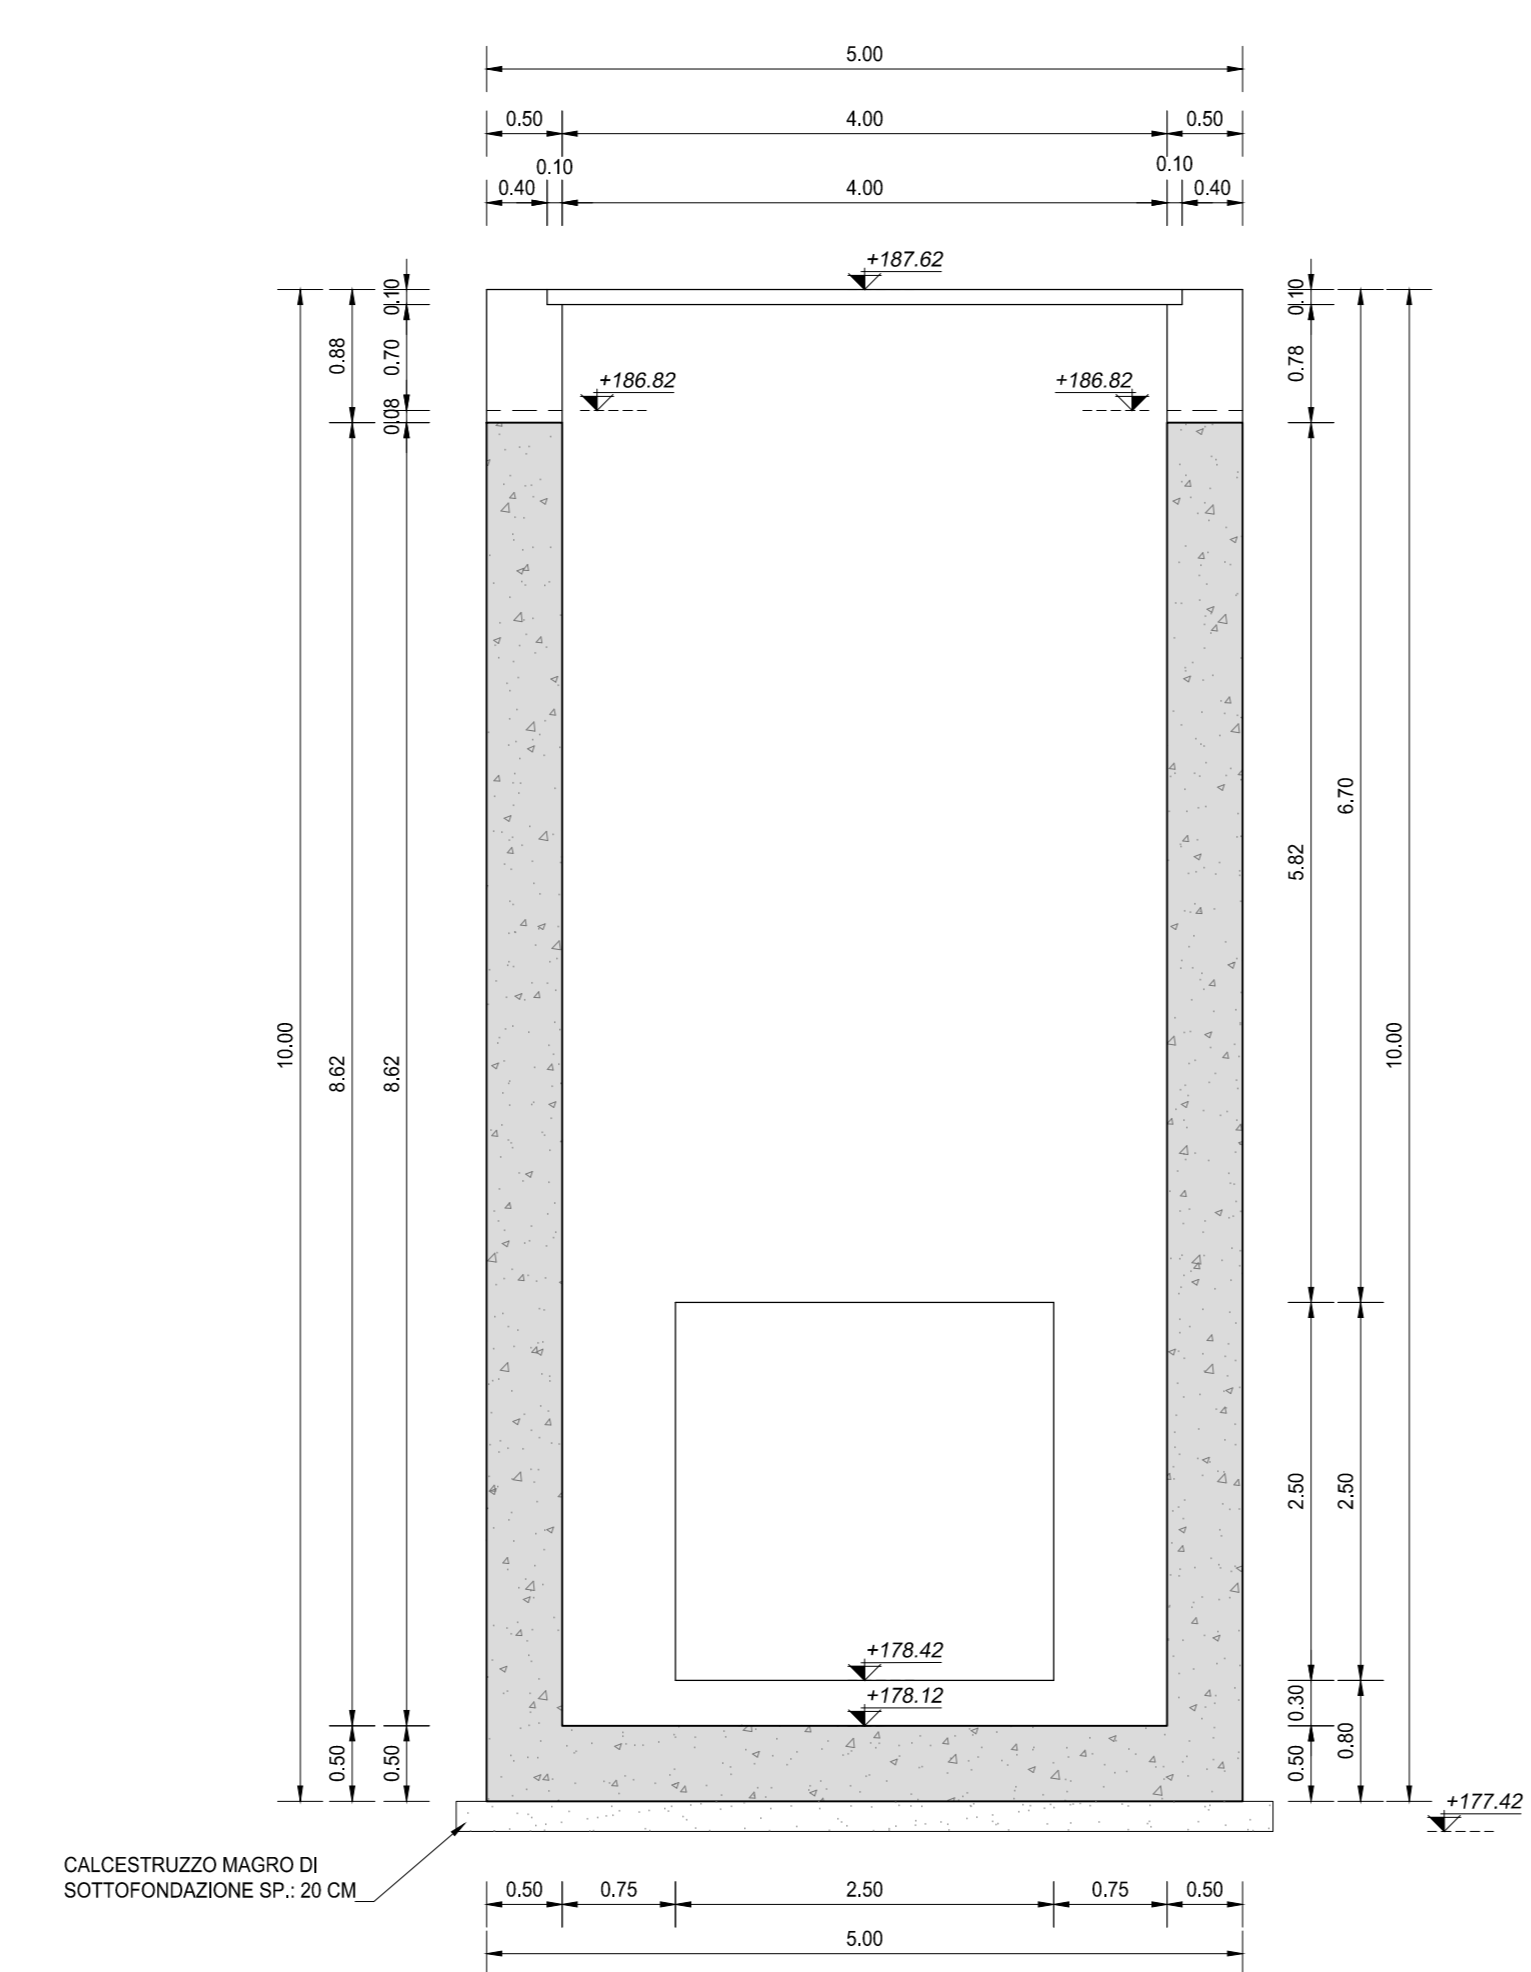


SEZIONE E-E
SCALA 1:50

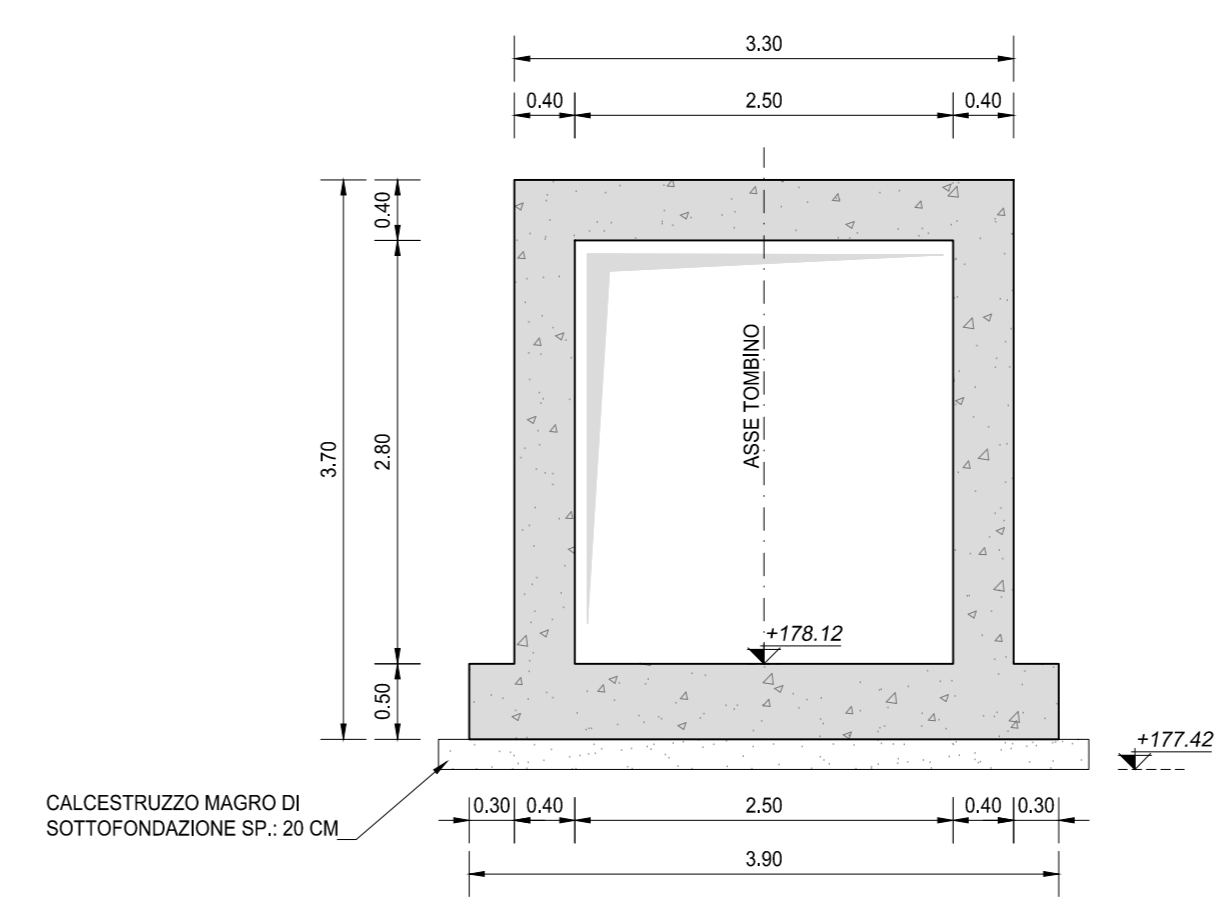

VISTA F-F
SCALA 1:50

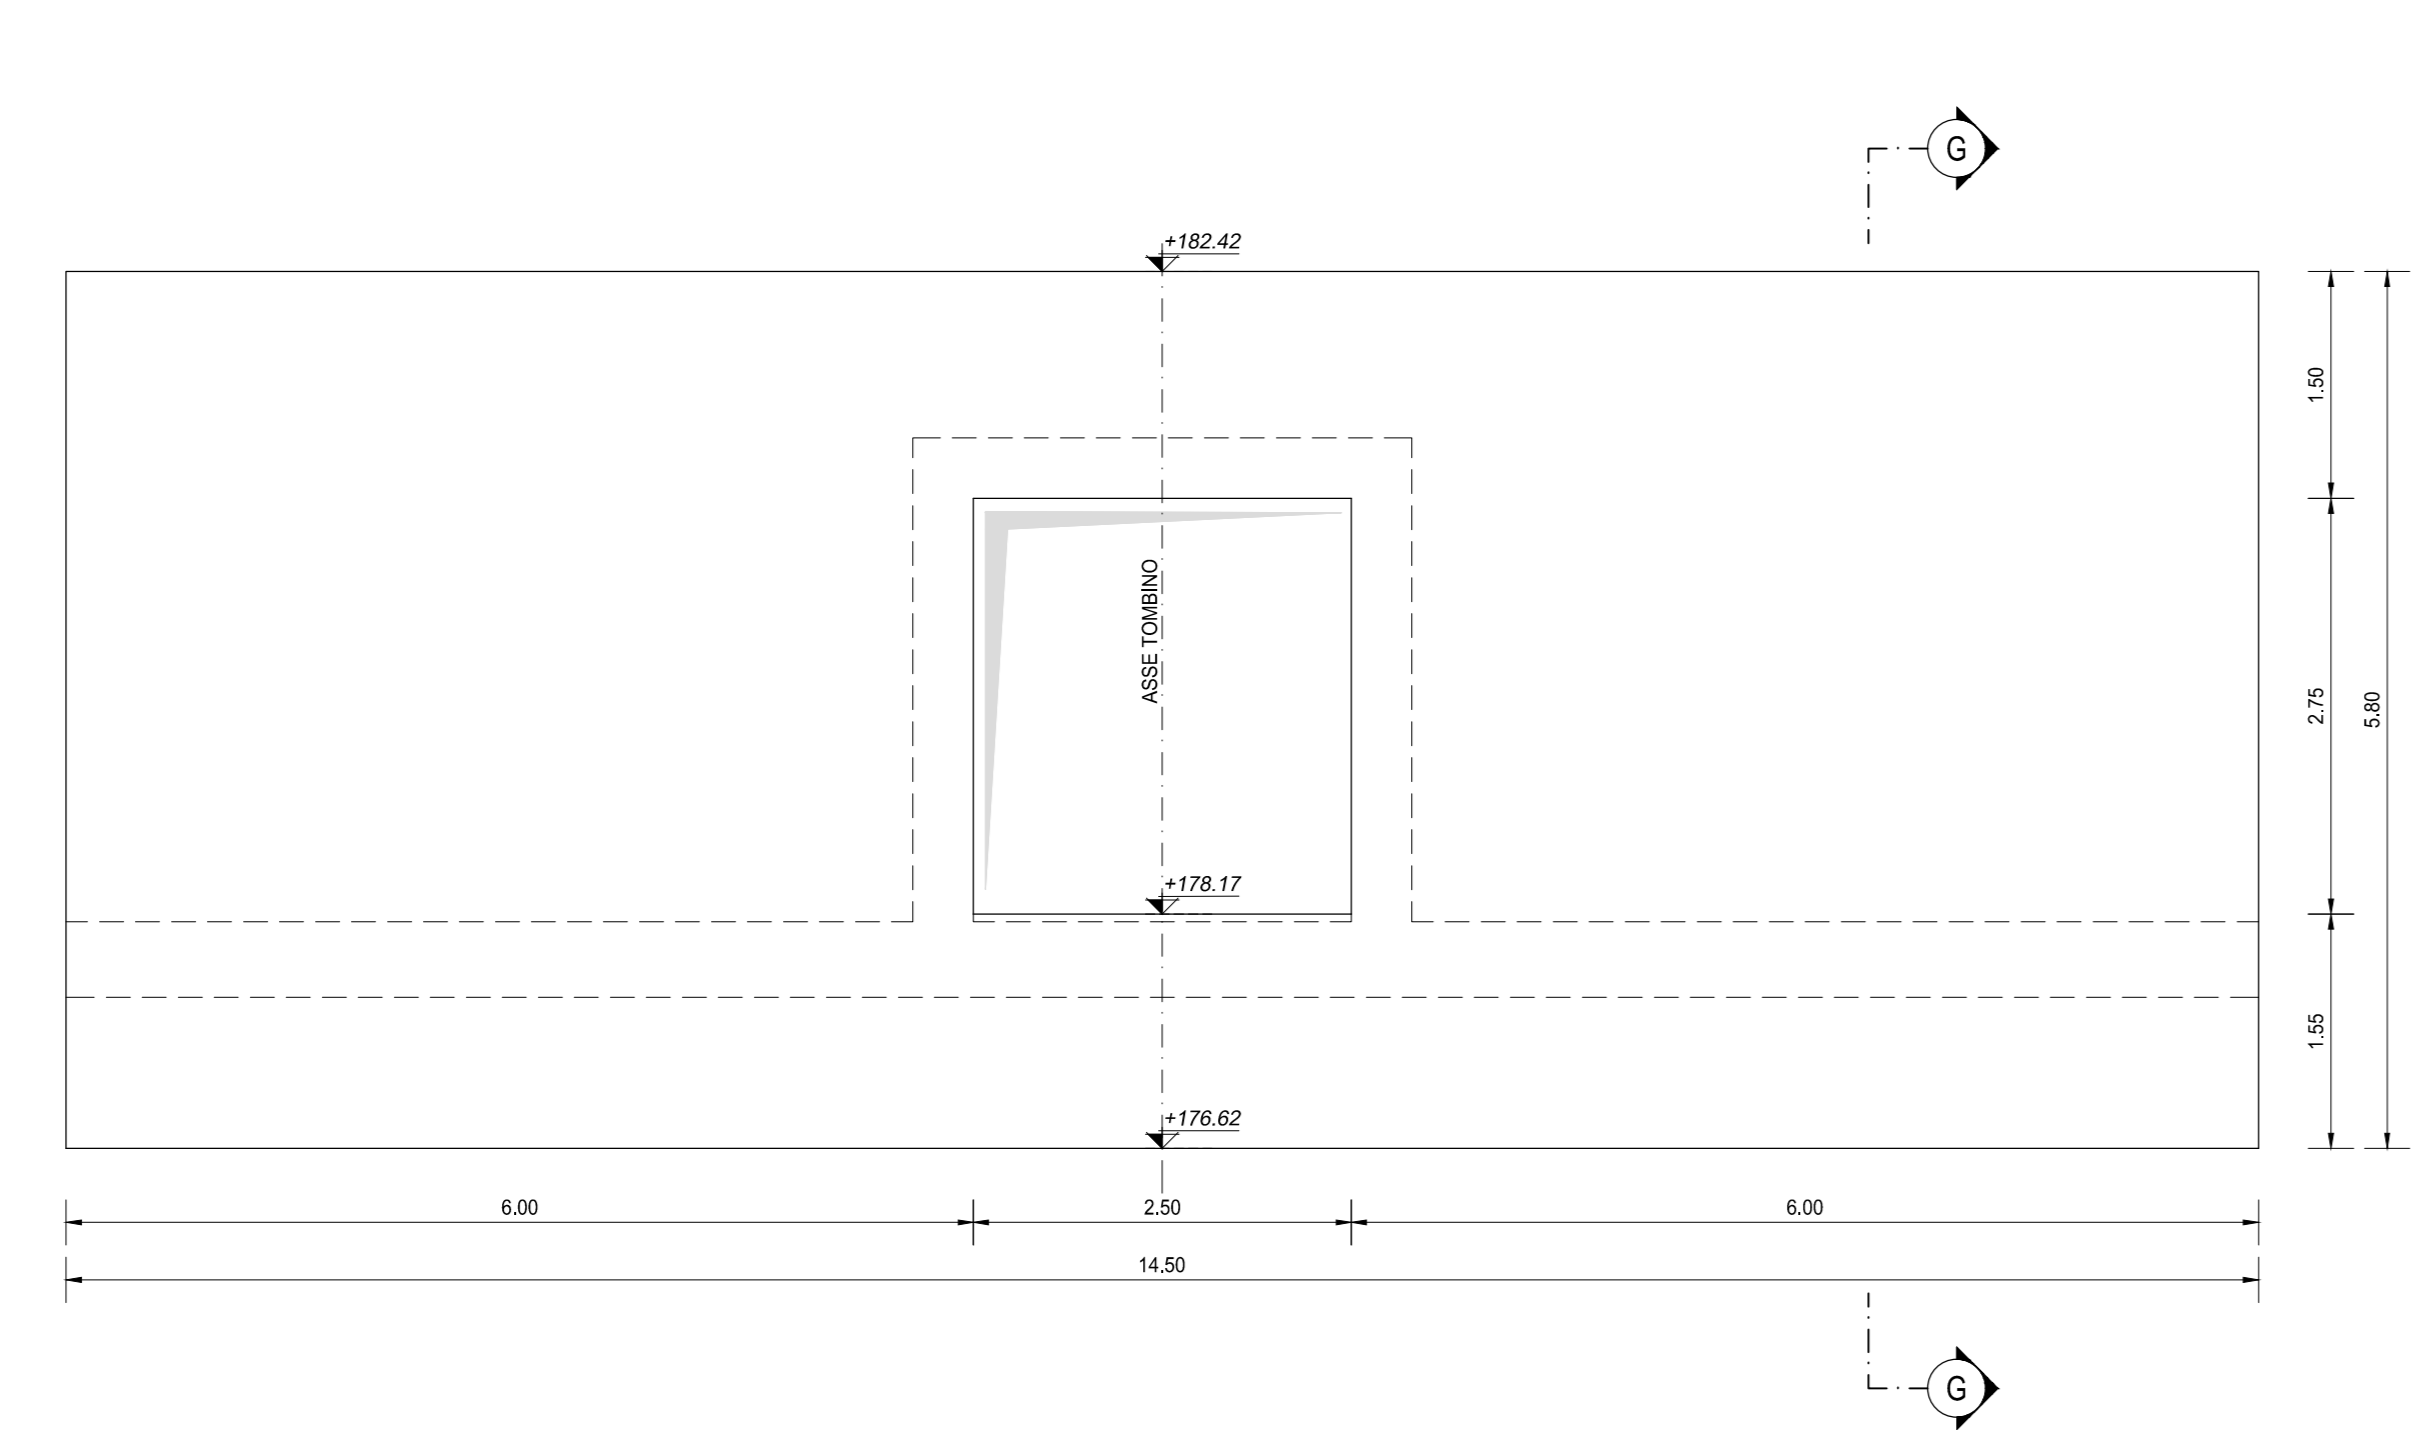

SEZIONE G-G
SCALA 1:50

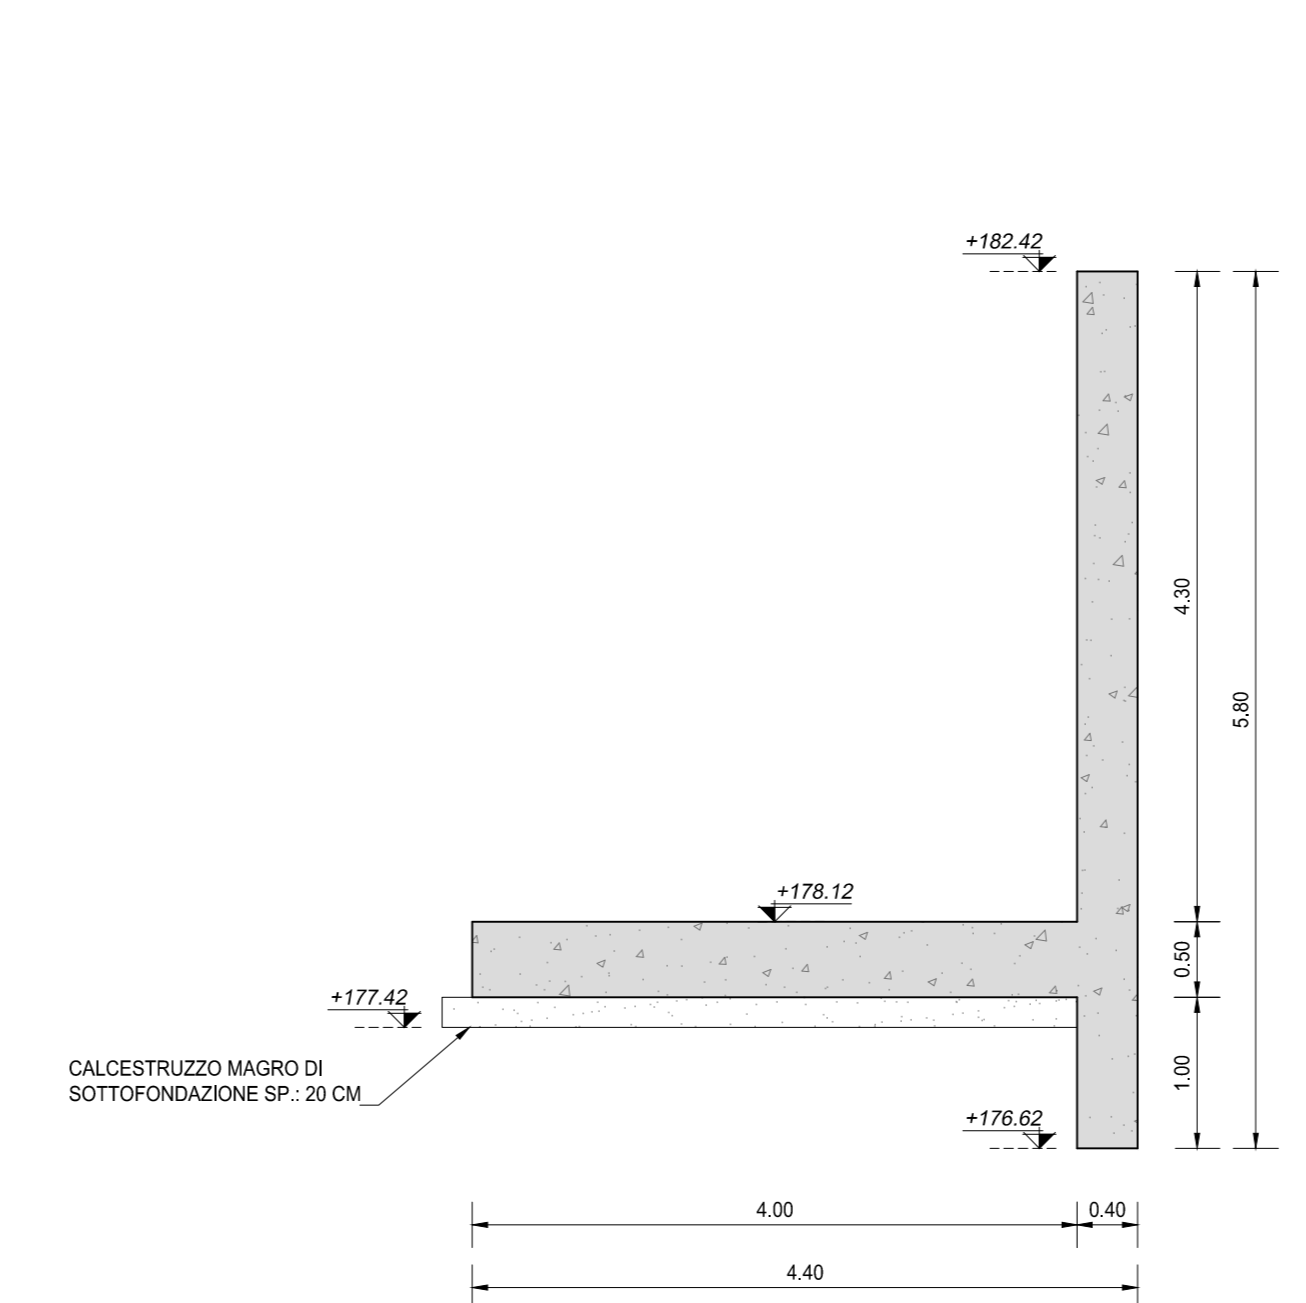

RICHIAMI AD ALTRI ELABORATI
PER LA DEFINIZIONE DELLE CARATTERISTICHE DEI MATERIALI T00TM00STRSC01

Sanas ANAS S.p.A.
GRUPPO FS ITALIANE Direzione Progettazione e Realizzazione Lavori

S.S.45 DELLA VAL DI TREBBIA
AMMODERNAMENTO DELLA STRADA STATALE N. 45 DELLA VAL TREBBIA NEL TRATTO CERNUSCA-RIVERGARO

PROGETTO DEFINITIVO

PROGETTAZIONE: ANAS DPRL	SUPPORTO ALLA PROGETTAZIONE:
PROGETTISTI: Ing. ANTONIO SCALAMANDRO Cofondatore di Progettazione n. 100	STUDIO CORONA
IL GEOLOGO: prof. Maurizio MARTINO Cofondatore di Progettazione n. 100	UNING CONSORZIO C.A.M.
IL RESPONSABILE DEL SIA: Ing. Luca PIZZANI Cofondatore di Progettazione n. 100	ARKE CONSORZIO C.A.M.
IL COORDINATORE PER LA SICUREZZA IN FASE DI PROGETTAZIONE: Ing. E. PASOLA	SETAC S.p.A. Progettazione e Realizzazione Lavori
VISTO IL RESPONSABILE DEL PROCEDIMENTO: Ing. Anna Maria ACCIARI	ECOPLAN Progettazione e Realizzazione Lavori
PROTOCOLLO	DATA
	DOCT. GEOL. DANILLO GALLO
	ING. RENATO DEL PRETE

LAI04 L - PROGETTO STRUTTURALE - TOMBINATURE IDRAULICHE
LAI - TM09 - TOMBINO SCATOLARE 2.50X2.50M ALLA PROGR. KM 0+663-ASSE 05
CARPENTERIA - TAVOLA 02 DI 02

CODICE PROGETTO	NOME FILE	REVISIONE	SCALA:
PROGETTO	LAI04-POSTMOSTRCP02_A.dwg		
BO0067	D 1801	A	1:50
C			
B			
A	EMISSIONE	APRILE 2009	
REV.	DESCRIZIONE	DATA	REDDATO VERIFICATO APPROVATO