

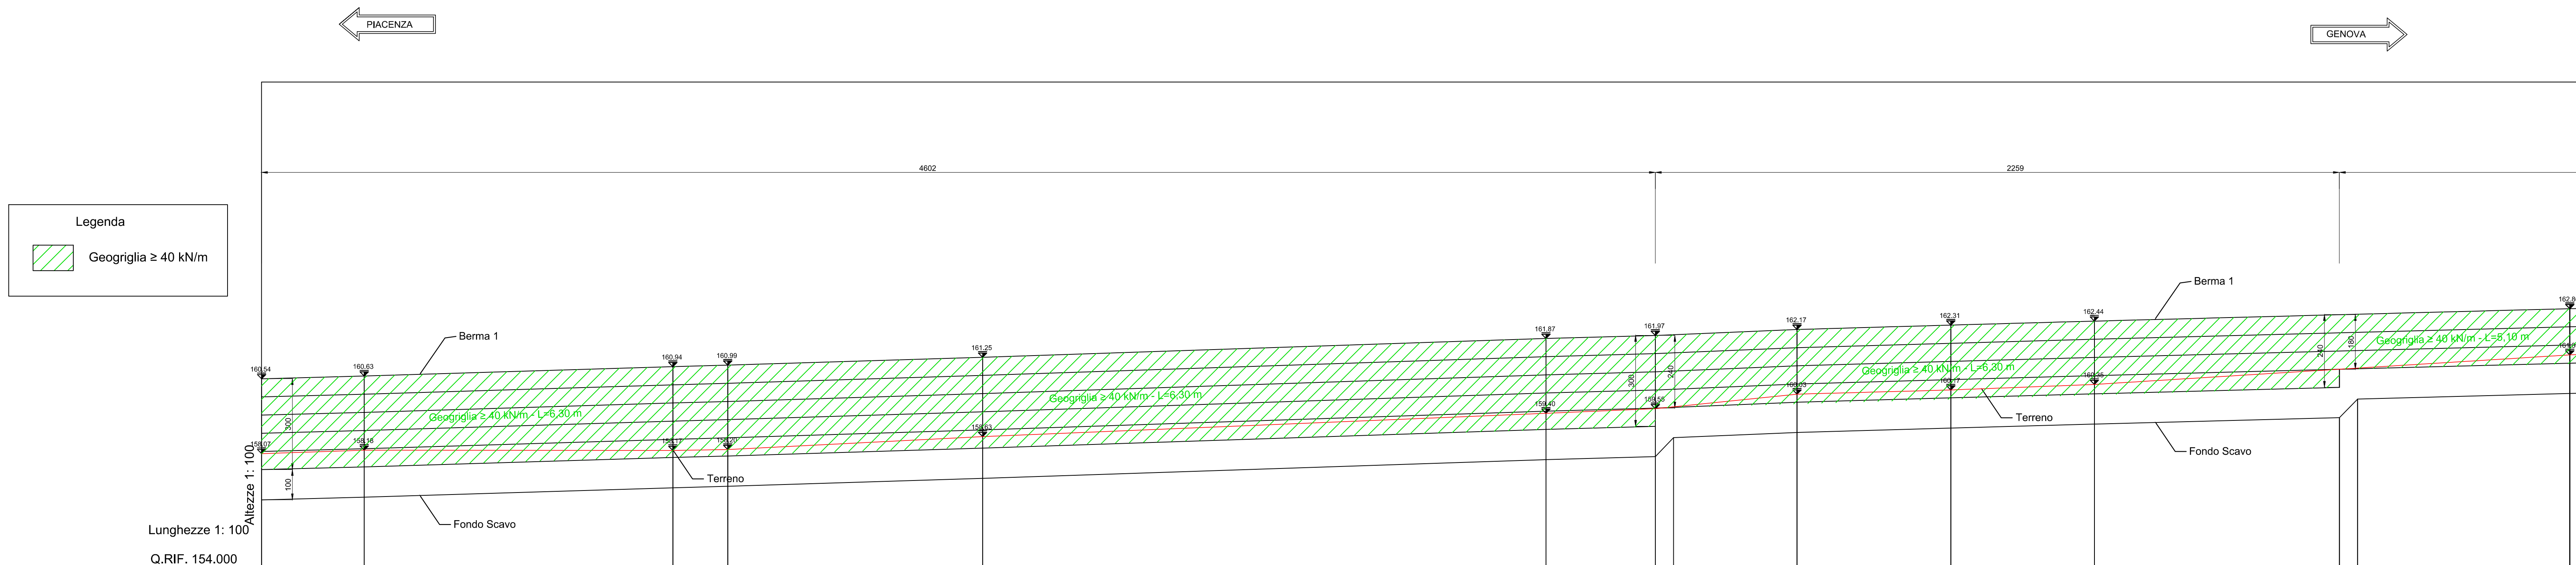


PROFILO LONGITUDINALE
SCALA 1:100

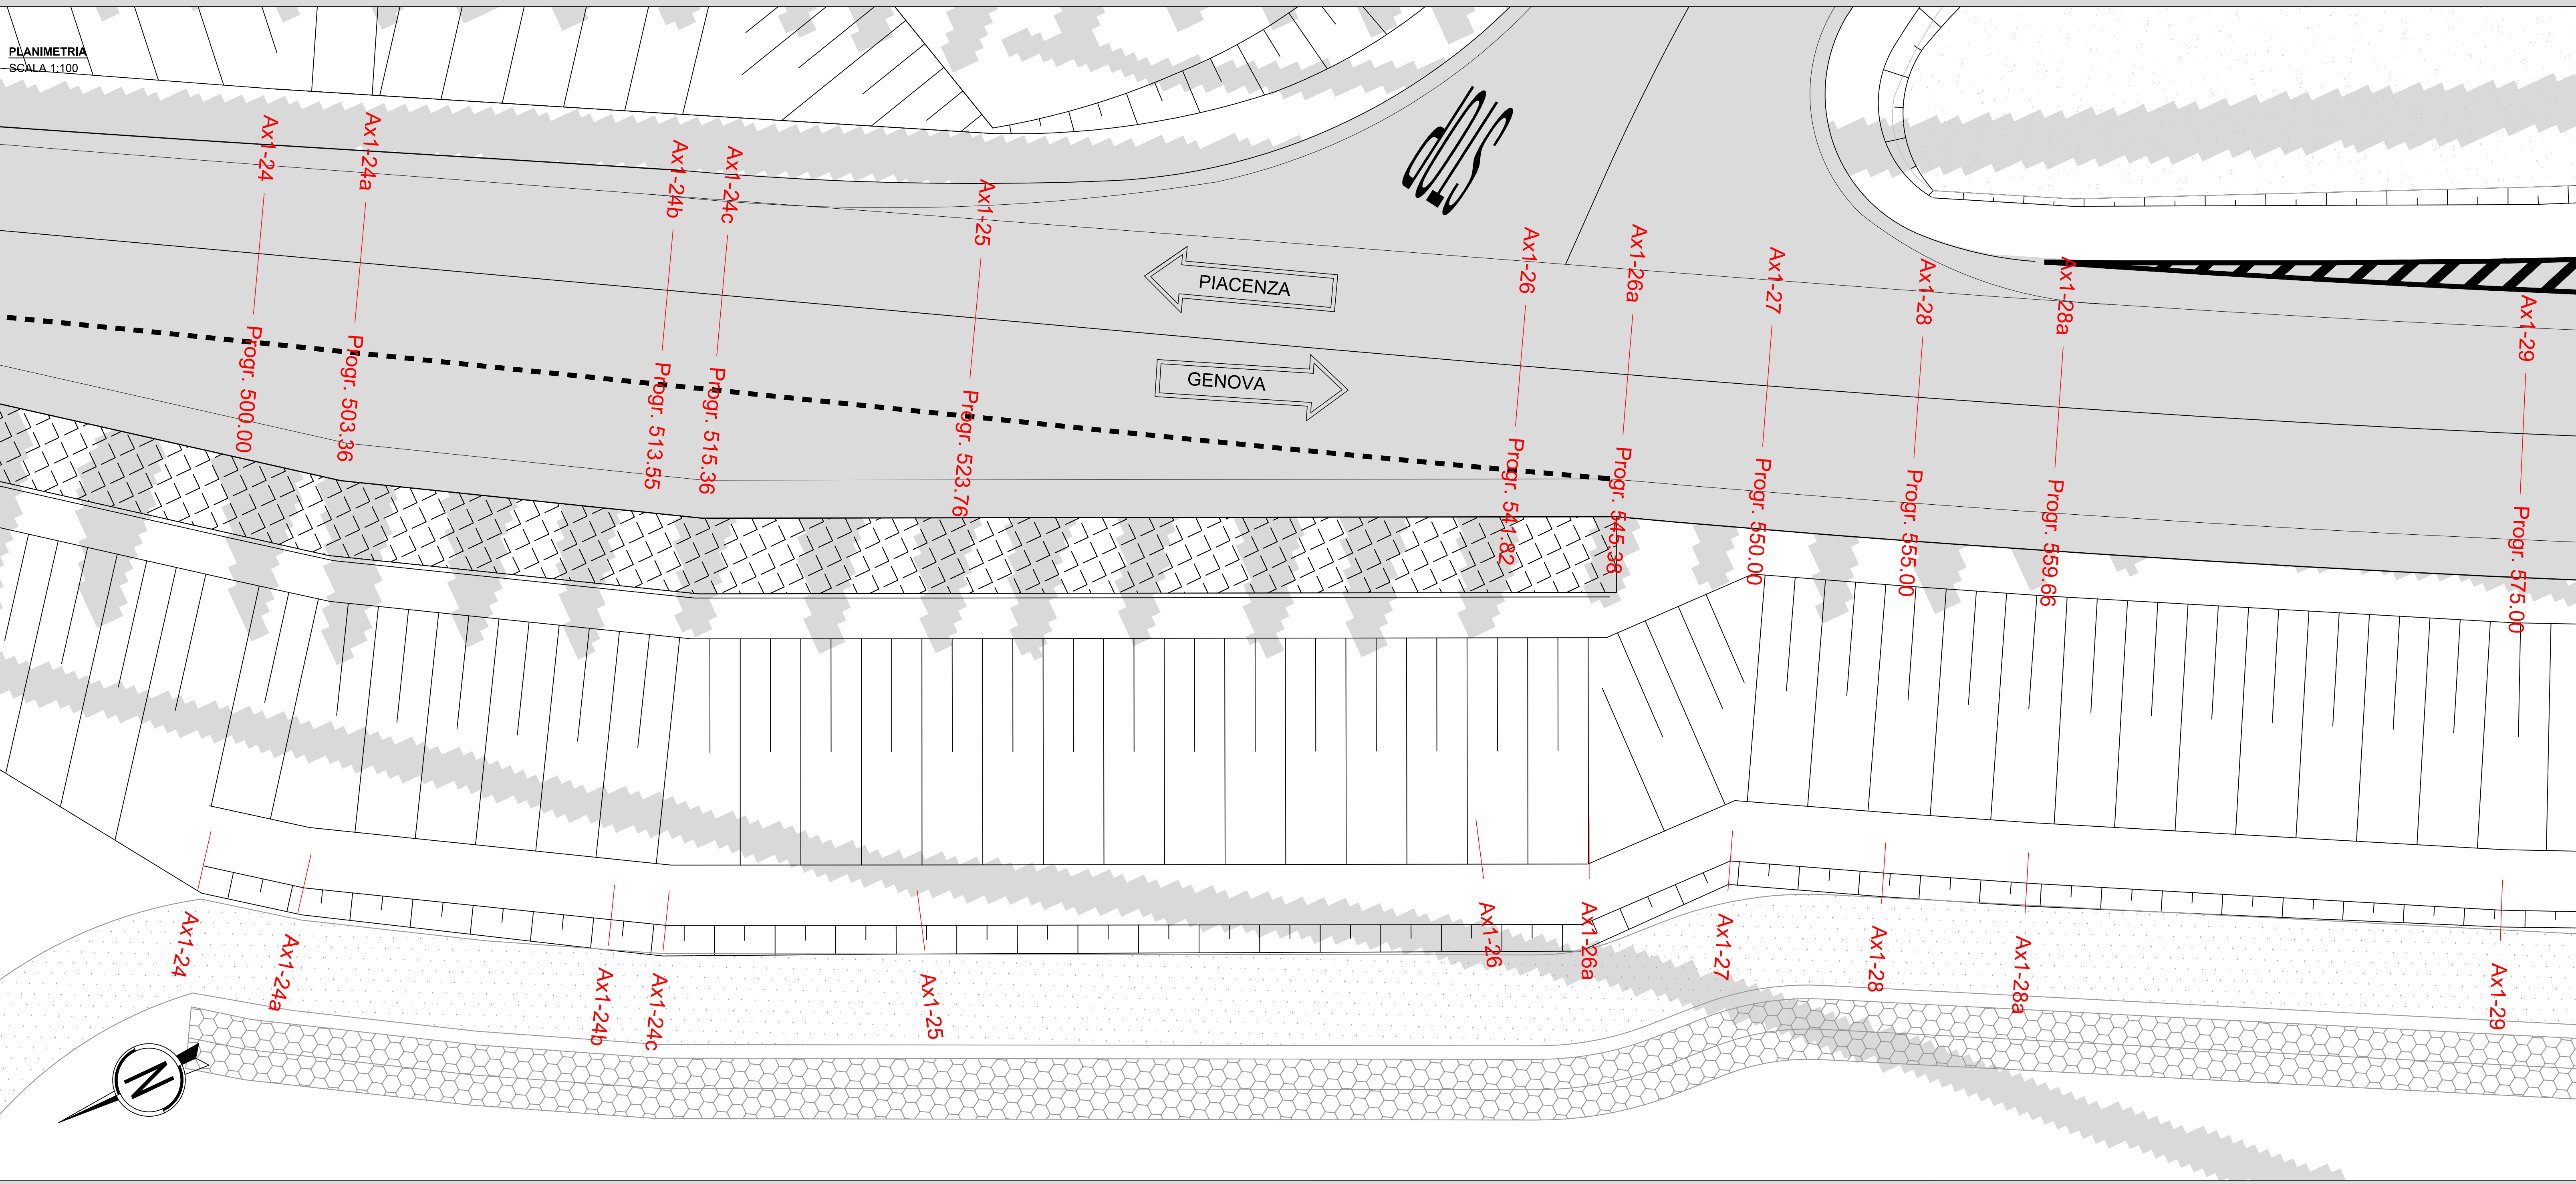

No. SEZIONI	Ax1-24	Ax1-24a	Ax1-24b	Ax1-24c	Ax1-25	Ax1-26	Ax1-26a	Ax1-27	Ax1-28	Ax1-28a	Ax1-29
PARZIALI TERRENO	3.39	10.19	1.81	8.42	18.60	3.61	4.68	5.08	4.74	15.70	

KEY PLAN
SCALA 1:25000

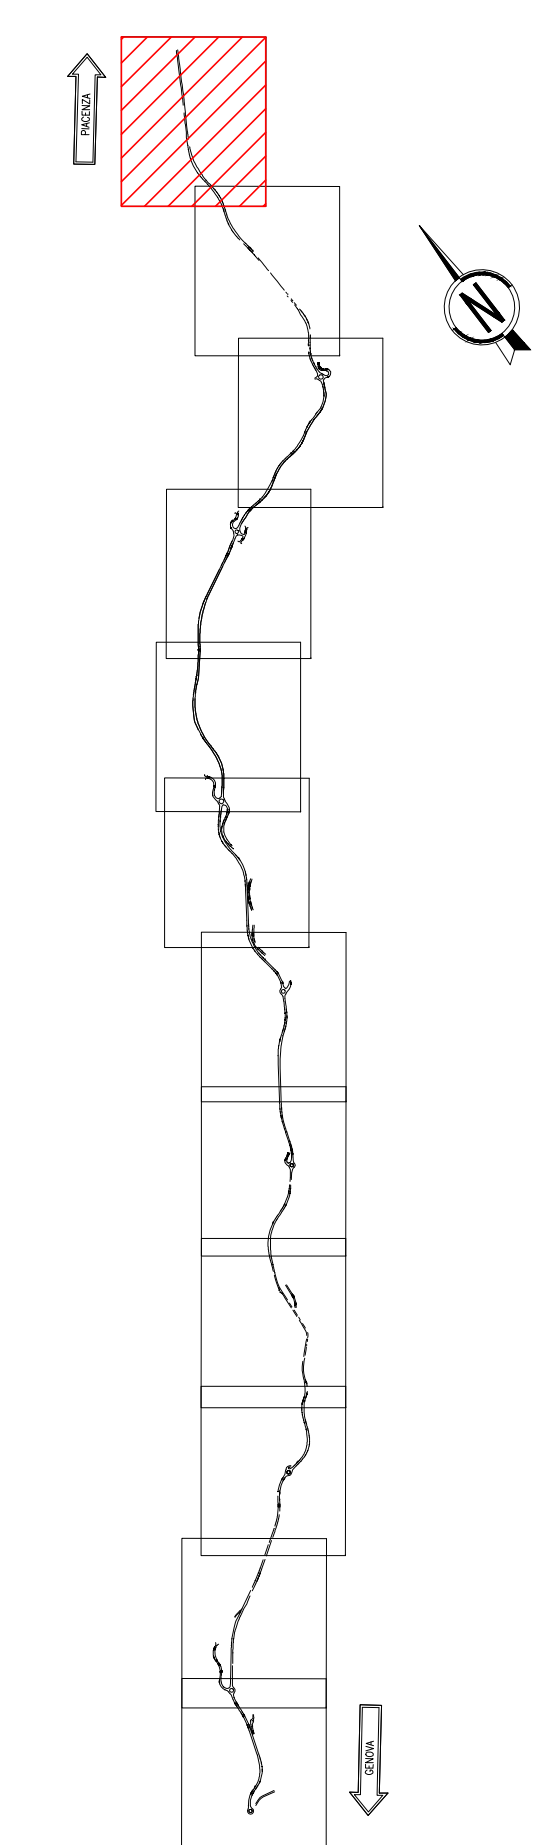

RICHIAMI AD ALTRI ELABORATI	
PER LE SEZIONI TRASVERSALI	P00OS01STRS01-02
PER LA RELAZIONE DI CALCOLO	P00OS00STRRE01

NOTE	
PER IL COMPUTO SI FACCIÀ RIFERIMENTO AL CORRISPONDENTE QUADERNO DELLE SEZIONI CORRENTI.	

ANAS S.p.A.
Direzione Progettazione e Realizzazione Lavori

S.S.45 DELLA VAL DI TREBBIA
AMMODERNAMENTO DELLA STRADA STATALE N. 45 DELLA VAL TREBBIA NEL TRATTO CERNUSCA-RIVERGARO

PROGETTO DEFINITIVO

PROGETTAZIONE: ANAS DPRL Ing. Antonio SCALAMANDRO Direttore di Progetto n. 100		SUPPORTO ALLA PROGETTAZIONE: STUDIO CORONA	
IL GEOLOGO: Ing. Marco MARTINO Direttore di Lavori n. 407		CONSORZIO UNING CA&M	
IL RESPONSABILE DEL S.A.: Ing. Luca FROBANI Direttore di Progetto n. A-2198		SETAC S.p.A. Progettazione e Realizzazione Lavori	
IL COORDINATORE PER LA SICUREZZA IN FASE DI PROGETTAZIONE: Ing. F. PIRELLA		ARKE	
VISTO IL RESPONSABILE DEL PROCEDIMENTO: Ing. Anna Maria NCSAR		ECOPLAN	
PROTOCOLLO: DATA:		DOTT. GEOL. DANILLO GALLO	
ING. RENATO DEL PRETE			

MA002		M - PROGETTO STRUTTURALE - TERRE RINFORZATE DI VALLE MA - TRATTO 01 - ASSE 01 DA KM 0+500 A KM 0+600 PLANIMETRIA E PROSPETTO - TAVOLA 1 DI 2	
CODICE PROGETTO BO0067	LIV. PROG. D	N. PROG. 1801	REVISIONE A
NOME FILE MA002 - P00OS01STRDI01_A.dwg		SCALA: 1:100	
CODICE ELAB. P00OS01STRDI01			

C				
B				
A	EMISSIONE	Aprile 2020	REDDATO	VERIFICATO
REV.	DESCRIZIONE	DATA	REDDATO	VERIFICATO