
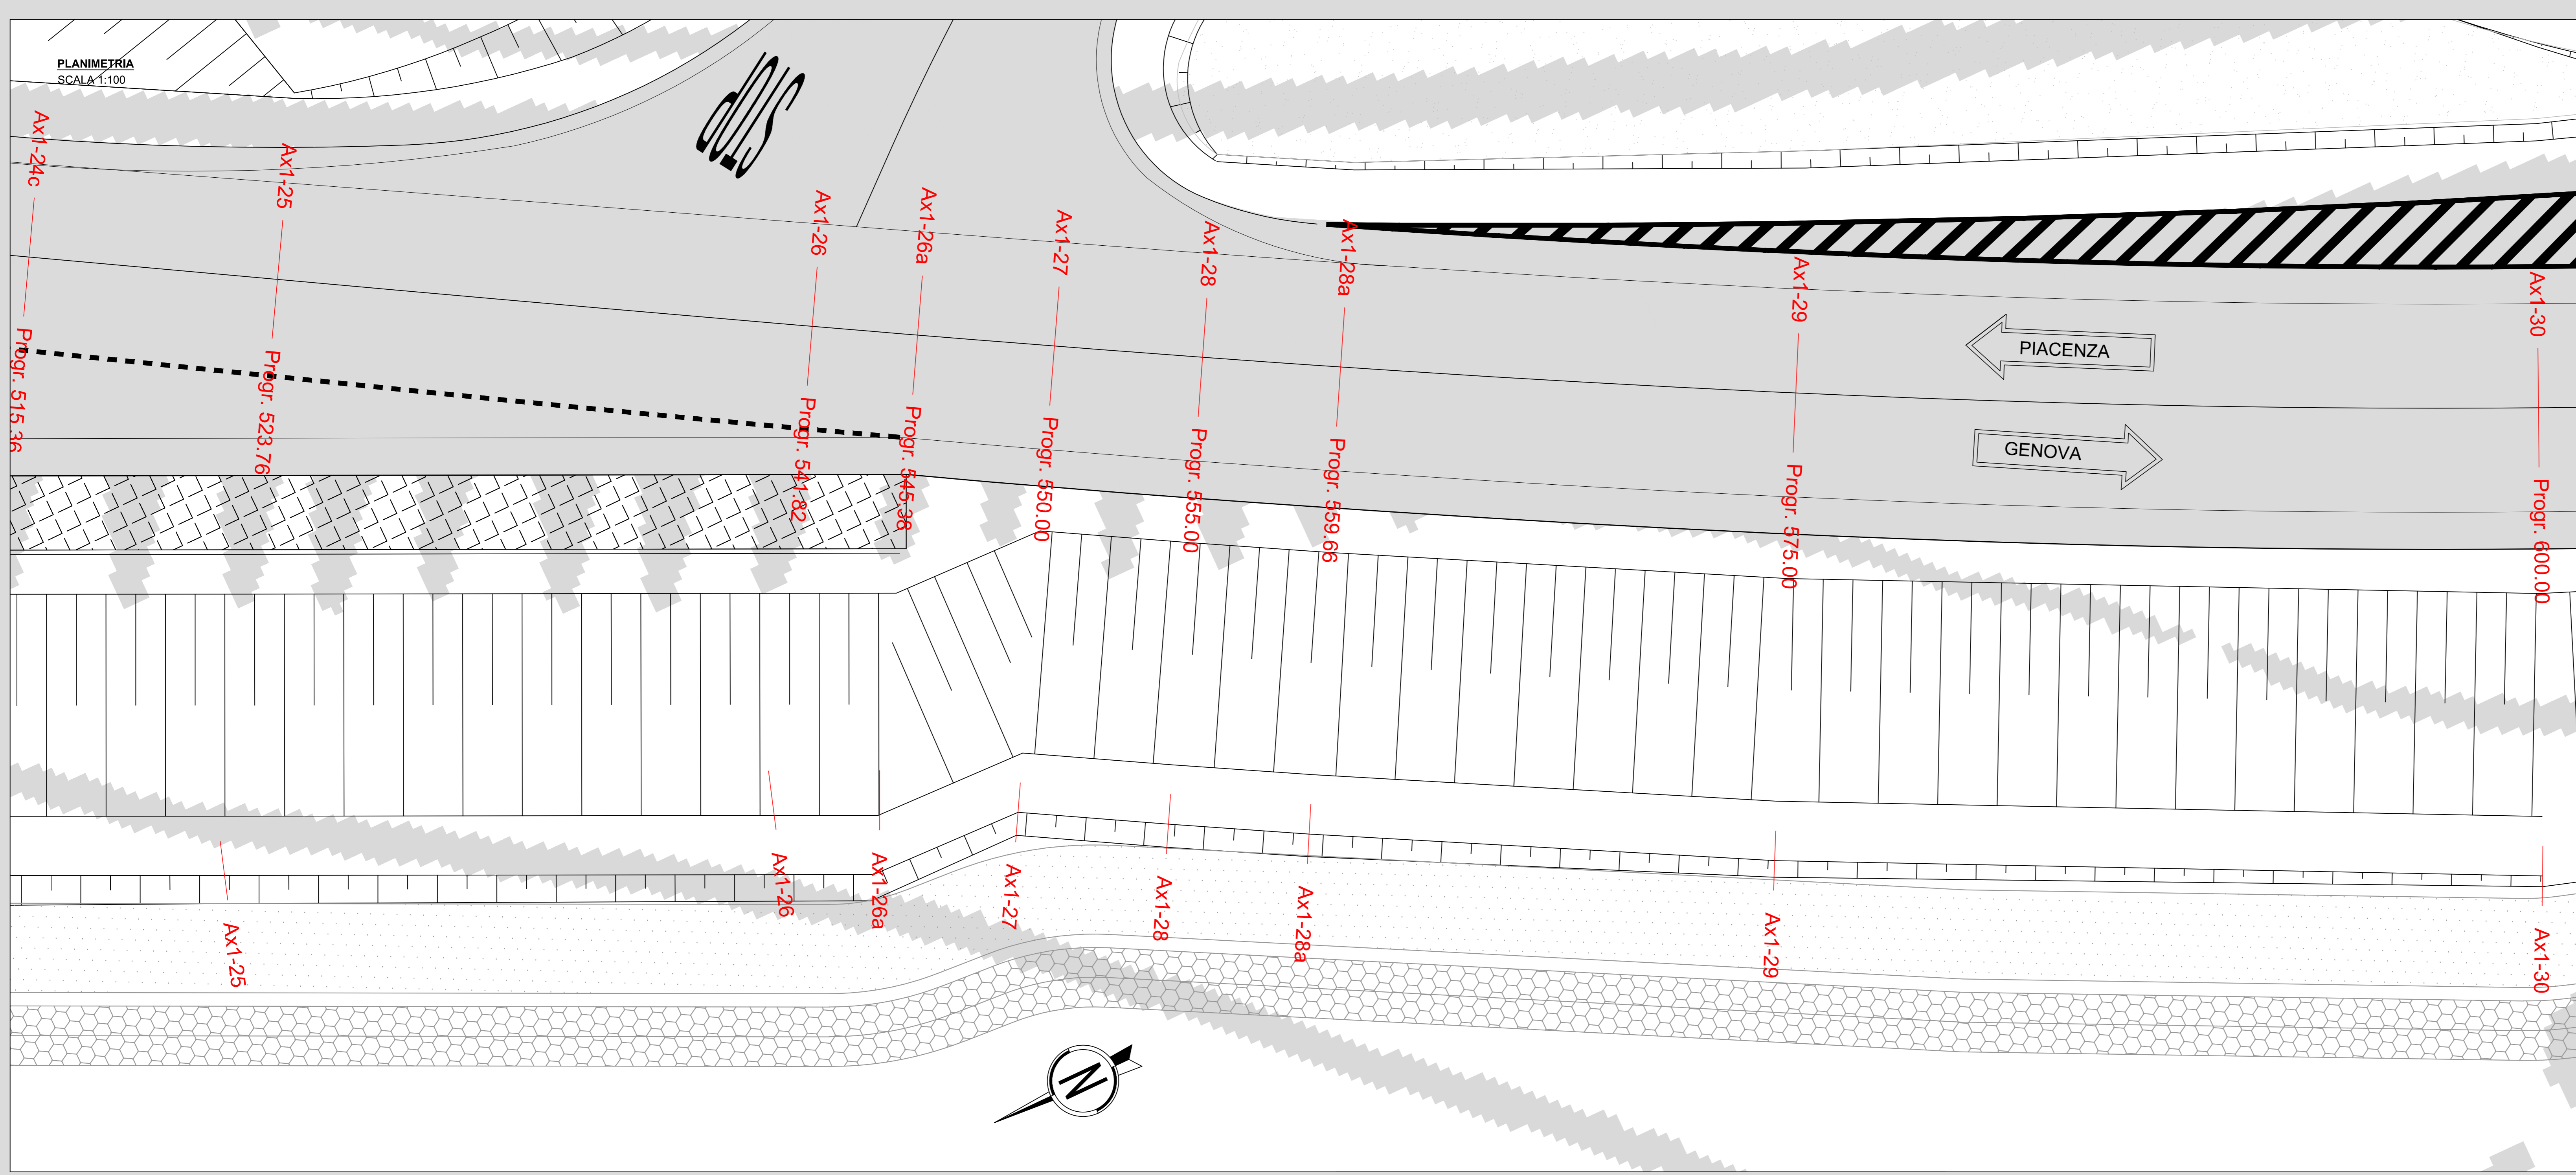


KEY PLAN
SCALA 1:25000

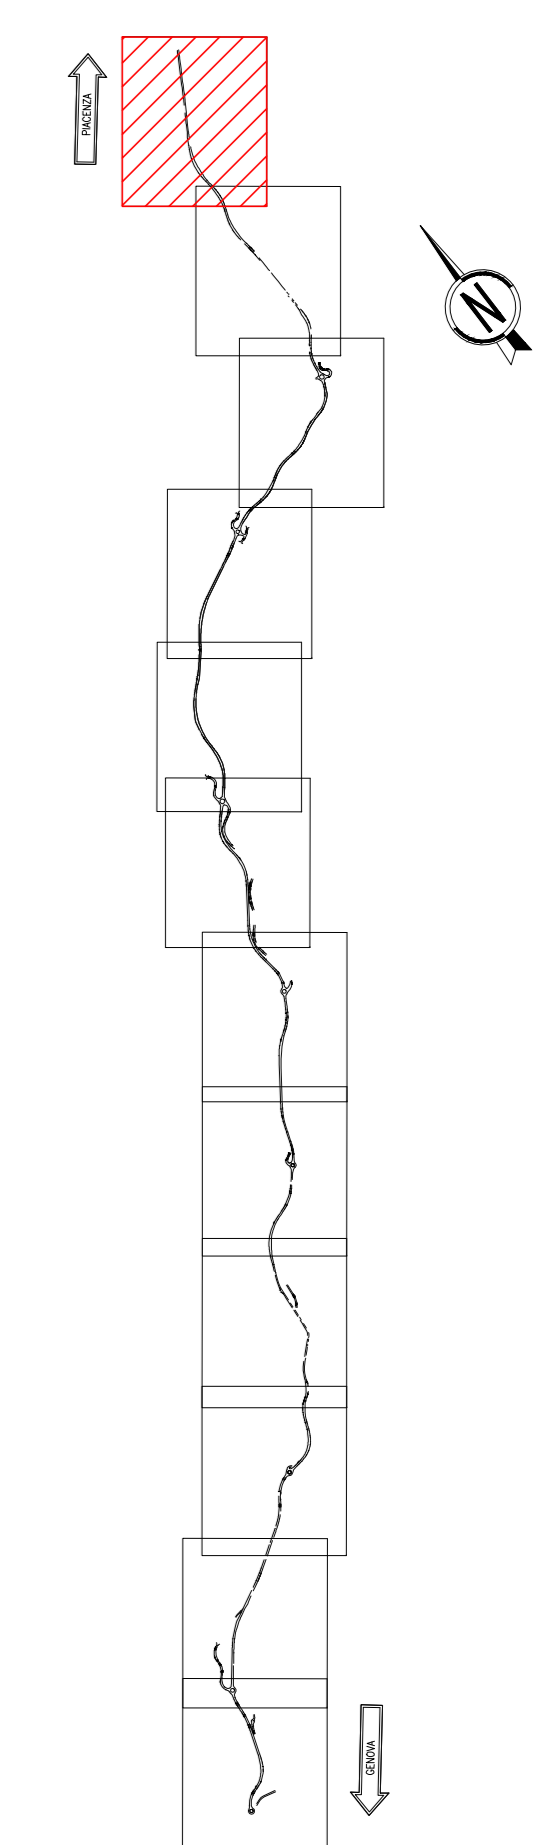

RICHIAMI AD ALTRI ELABORATI	
PER LE SEZIONI TRASVERSALI	P00OS01STRS01-02
PER LA RELAZIONE DI CALCOLO	P00OS00STRRE01

NOTE	
PER IL COMPUTO SI FACCI RIFERIMENTO AL CORRISPONDENTE QUADERNO DELLE SEZIONI CORRENTI.	

Sanas ANAS S.p.A.
GRUPPO FS ITALIANE Direzione Progettazione e Realizzazione Lavori

S.S.45 DELLA VAL DI TREBBIA
AMMODERNAMENTO DELLA STRADA STATALE N. 45 DELLA VAL TREBBIA NEL TRATTO CERNUSCA-RIVERGARO

PROGETTO DEFINITIVO

PROGETTAZIONE: ANAS DPPL	SUPPORTO ALLA PROGETTAZIONE:
I PROGETTISTI: Ing. Antonio SCALAMANDRÒ Direttore Op. di Pianificazione n. 100	STUDIO CORONA UNING CA&M ARKE ECOPLAN EG
IL GEOLOGO: Dott. Massimo MARTINO Direttore Op. di Lavori n. 457	SETAC Società di Ingegneria e Architettura
IL RESPONSABILE DEL S.A. Ing. Luca FROVANI Direttore Op. di Lavori n. A-2198	ING. RENATO DEL PRETE
IL COORDINATORE PER LA SICUREZZA IN FASE DI PROGETTAZIONE: geom. F. PIRELLA	DOTT. GEOL. DANILLO GALLO
VISTO IL RESPONSABILE DEL PROCEDIMENTO: Ing. Anna Maria NCSAVI	ING. RENATO DEL PRETE
PROTOCOLLO	DATA

MA003 M - PROGETTO STRUTTURALE - TERRE RINFORZATE DI VALLE
MA - TRATTO 01 - ASSE 01 DA KM 0+500 A KM 0+600
PLANIMETRIA E PROSPETTO - TAVOLA 2 DI 2

CODICE PROGETTO	NOV. FILE	REVISIONE	SCALA:
PROGETTO	MA003 - P00OS01STRD02_A.dwg	A	1:100
BO0067	D 18.01		
CODICE ELAB.	P00OS01STRD102		

C				
B				
A	EMISSIONE	Aprile 2020	REDAITTO	VERIFICATO
REV.	DESCRIZIONE	DATA	REDAITTO	VERIFICATO
				APPROVATO