


PROFILO LONGITUDINALE
SCALA 1:100


Legenda

	Geogriglia ≥ 40 kN/m
	Geogriglia ≥ 60 kN/m

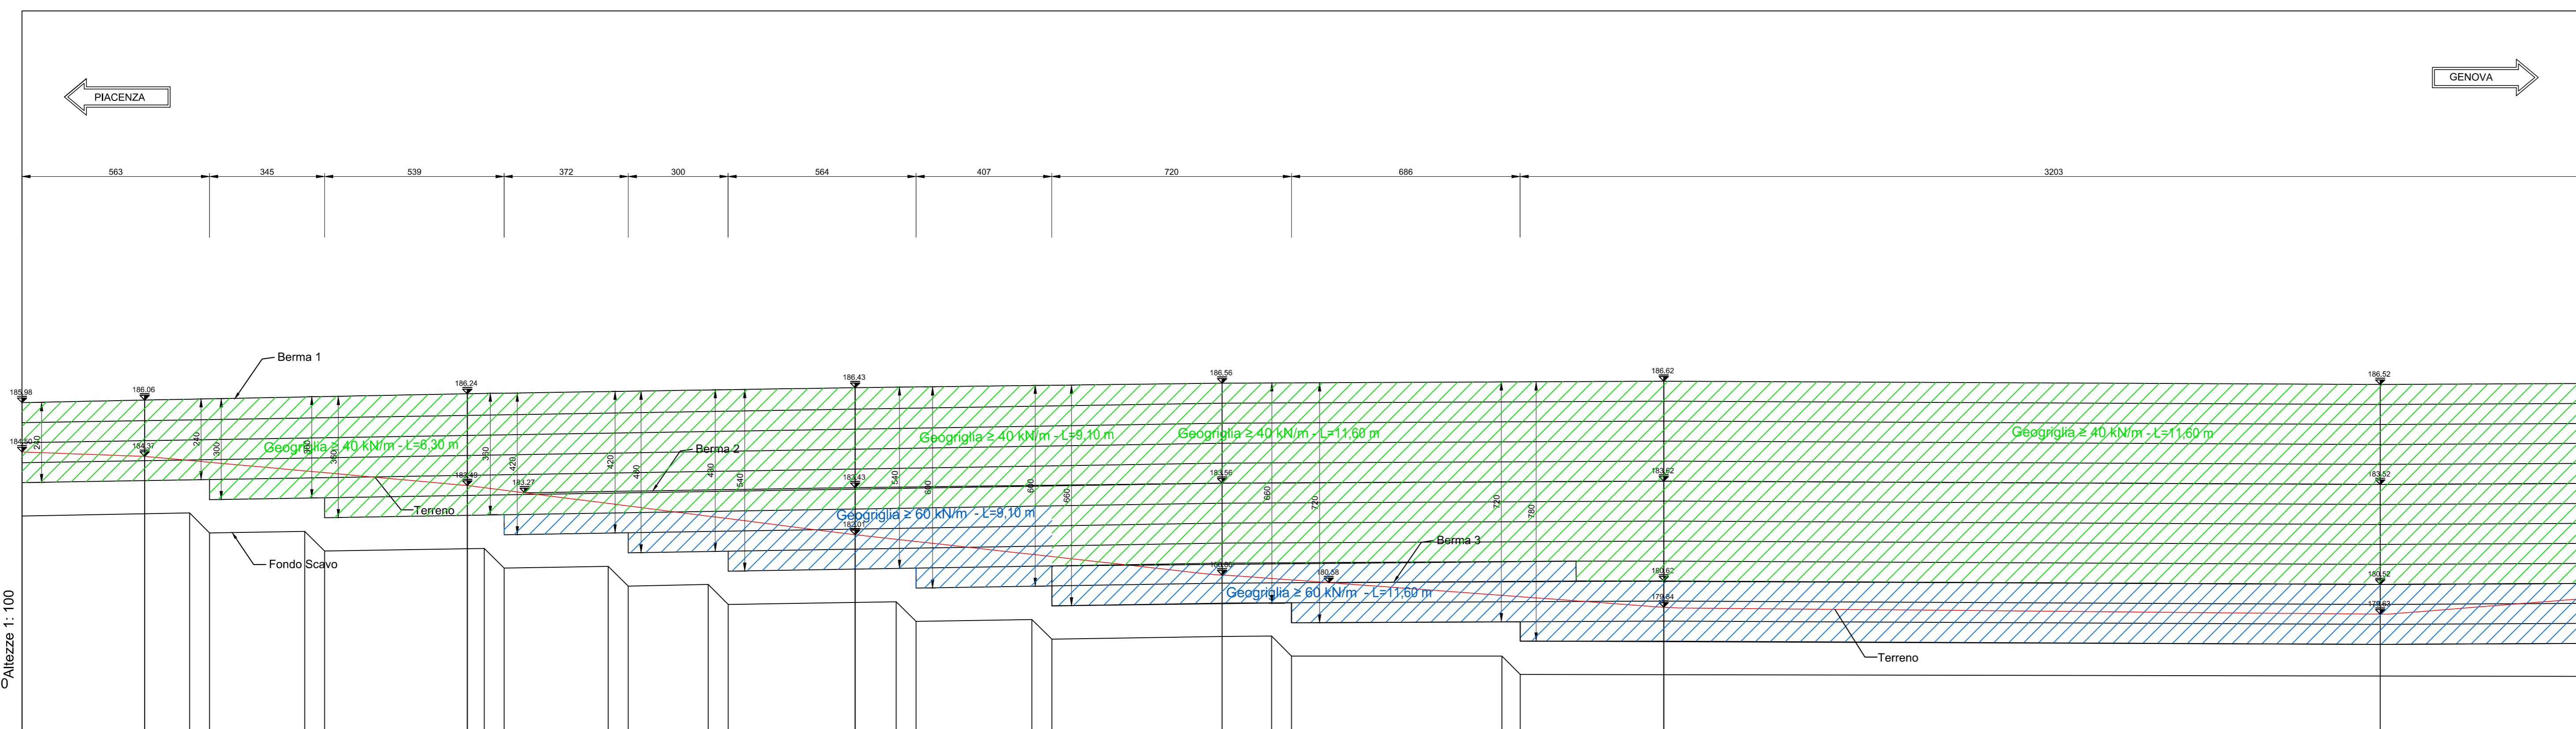


No. SEZIONI	Ax4-20	Ax4-21	Ax4-22	Ax4-23	Ax4-24	Ax4-25	Ax4-26	
PARZIALI TERRENO	3,68	9,68		11,64		11,01	13,26	
PROGRESSIVE TERRENO	184,00 - 304,00	305,68					21,51	
QUOTE TERRENO	185,98 - 184,30	184,37 - 305,68						
QUOTE BERMA 1	185,98 - 184,30	186,06 - 184,37	183,49 - 313,37	183,43 - 186,03	182,01 - 325,01	183,56 - 186,06	183,90 - 336,02	
QUOTE BERMA 2								
QUOTE BERMA 3								
PARZIALI FONDO SCAVO	5,03	2,85	4,79	3,12	2,40	5,04	3,47	
QUOTE FONDO SCAVO	182,58	182,07 - 182,07	182,11 - 181,52	181,06 - 181,01	181,06 - 180,57	180,52 - 179,92	180,00 - 179,41	179,47 - 178,88

PLANIMETRIA
SCALA 1:100

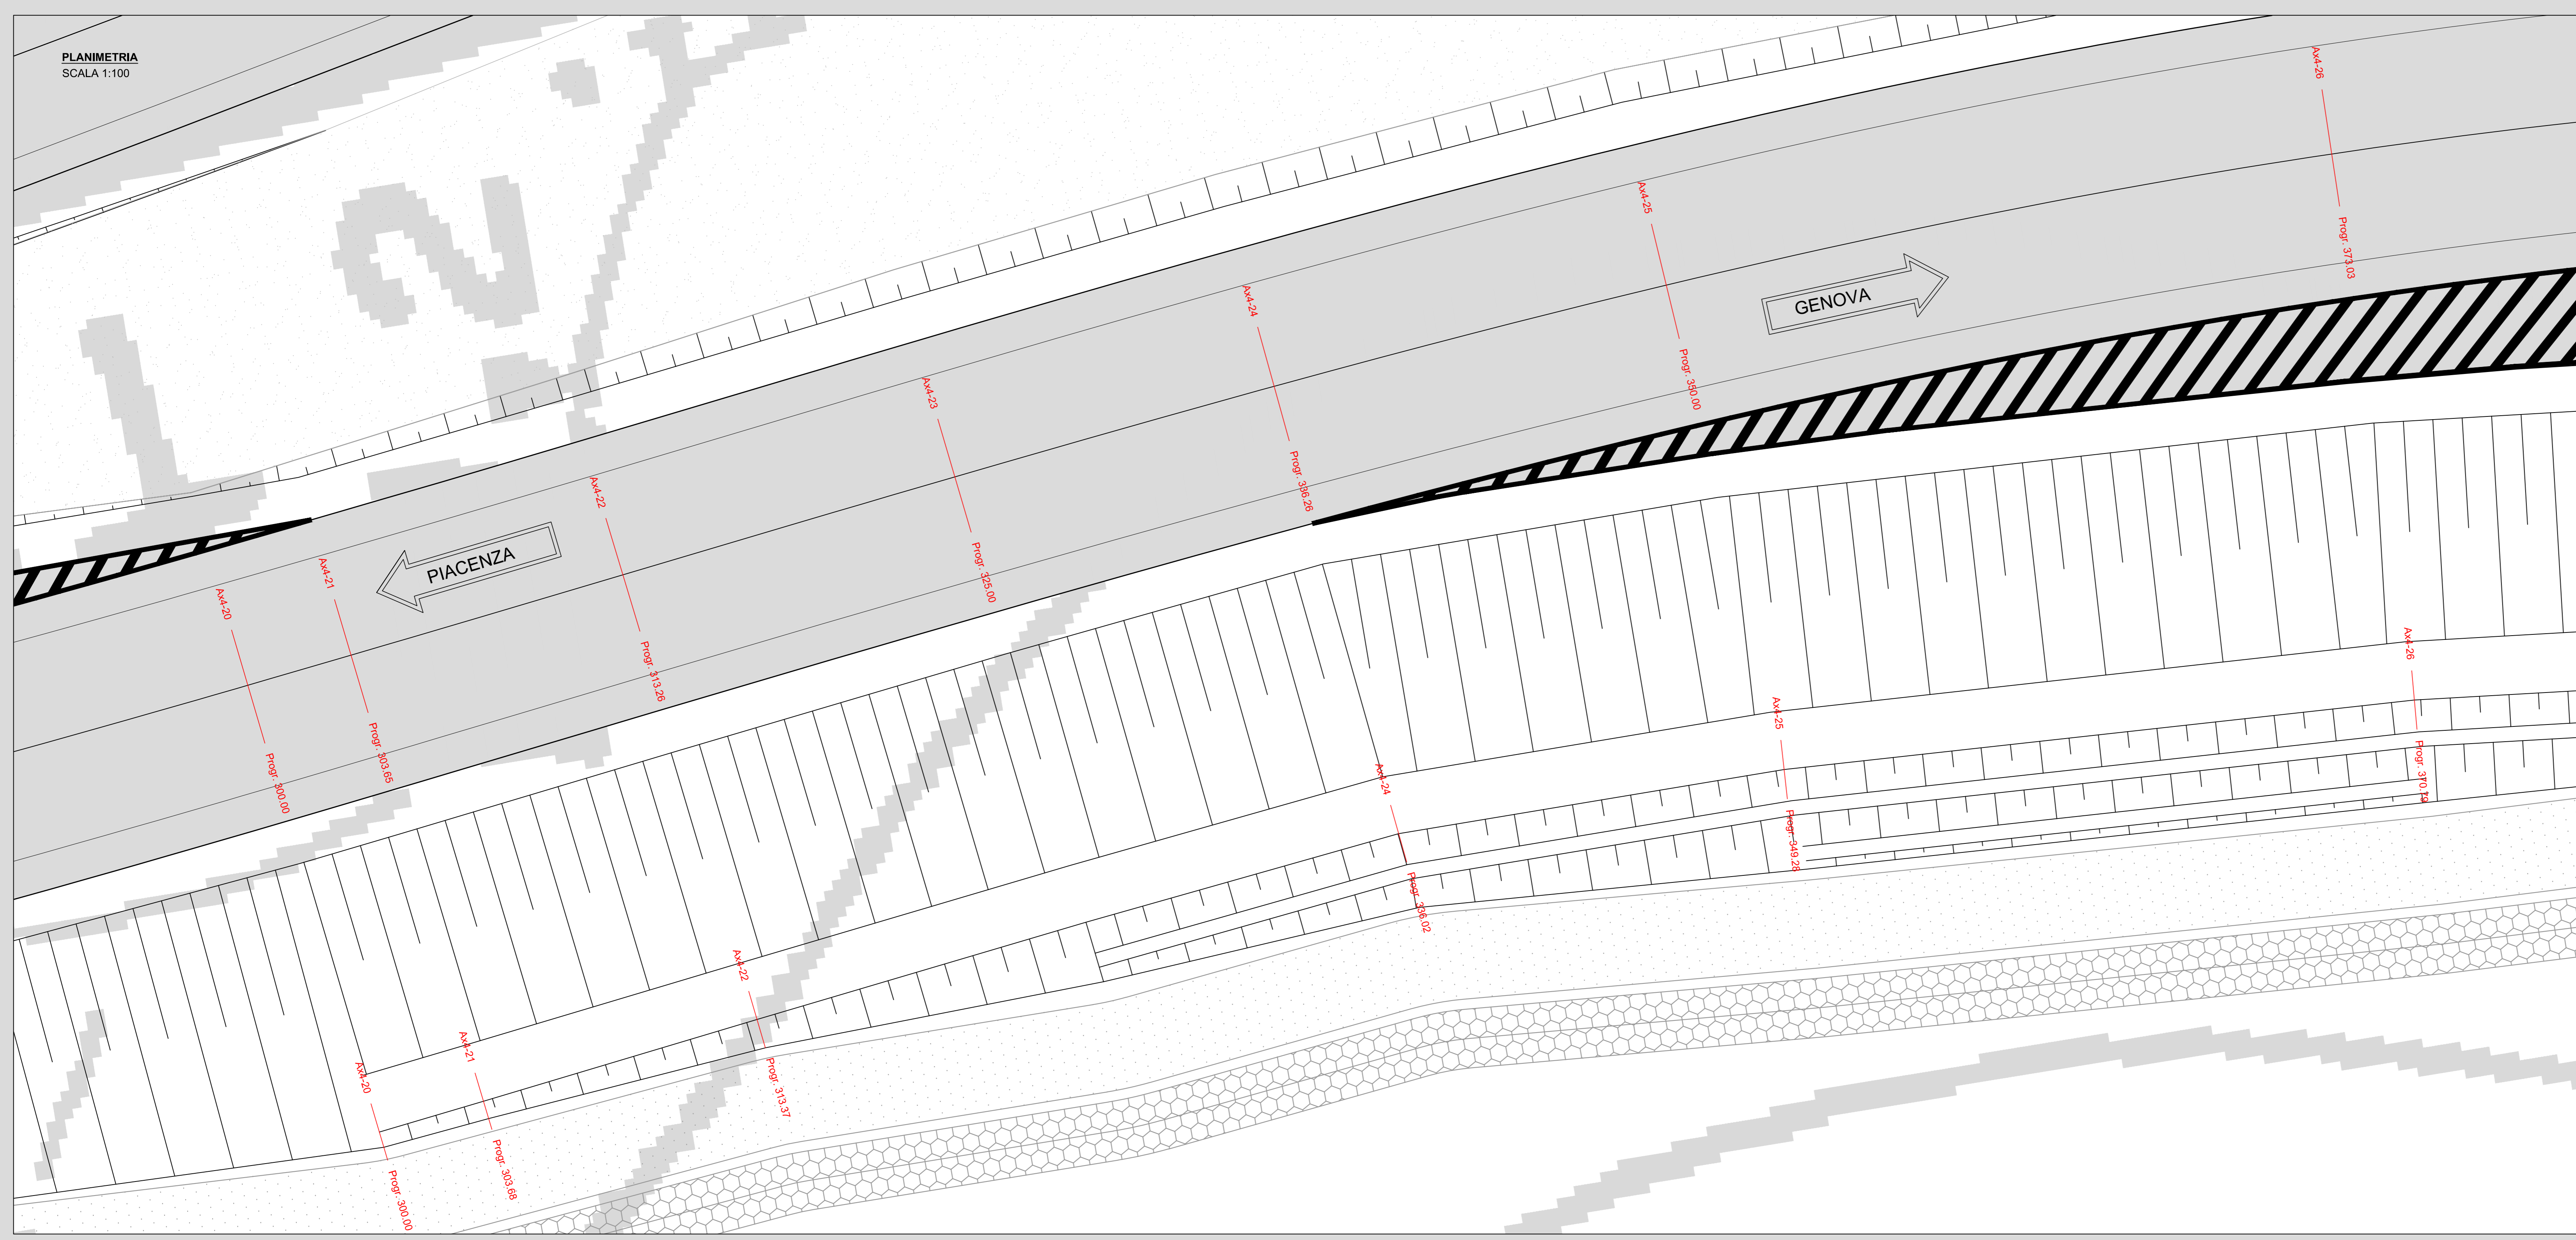

KEY PLAN
SCALA 1:25000

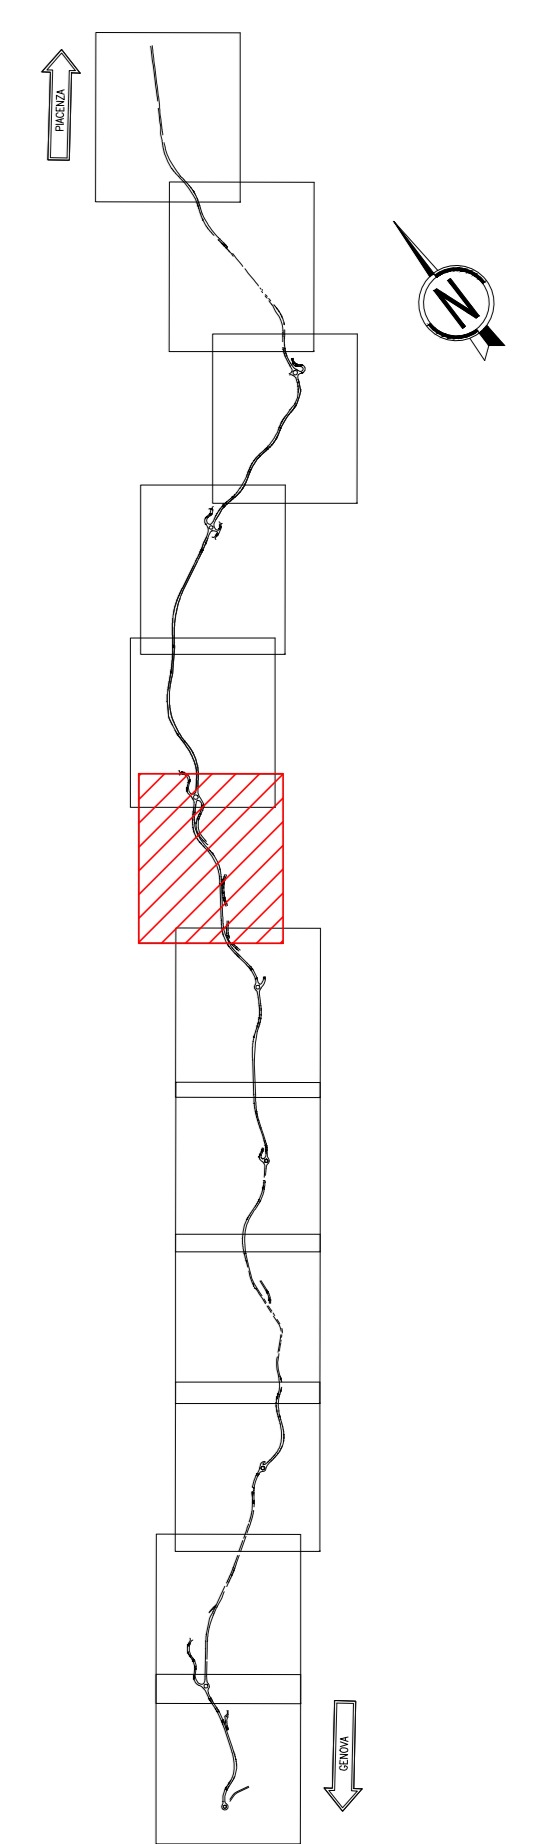

RICHIAMI AD ALTRI ELABORATI	
PER LE SEZIONI TRASVERSALI	P00OS08STRS01-03
PER LA RELAZIONE DI CALCOLO	P00OS08STRRE01

NOTE	
PER IL COMPUTO SI FACCIÀ RIFERIMENTO AL CORRISPONDENTE QUADERNO DELLE SEZIONI CORRENTI.	

ANAS S.p.A.
Direzione Progettazione e Realizzazione Lavori

S.S.45 DELLA VAL DI TREBBIA
AMMODERNAMENTO DELLA STRADA STATALE N. 45 DELLA VAL TREBBIA NEL TRATTO CERNUSCA-RIVERGARO

PROGETTO DEFINITIVO

PROGETTAZIONE: ANAS DPRL PROGETTISTI: Ing. ANAS SCALAMANDRE Cliente: Ing. d'Antonio n. 180		SUPPORTO ALLA PROGETTAZIONE: 	
IL GEOLOGO: Prof. MARCO MARTINO Cliente: Ing. d'Antonio n. 180			
IL RESPONSABILE DEL S.A. Ing. LAURO FRODINI Cliente: Ing. d'Antonio n. 180			
IL COORDINATORE PER LA SICUREZZA IN FASE DI PROGETTAZIONE: Ing. PIRELLA			
VISTO IL RESPONSABILE DEL PROCEDIMENTO: Ing. ANAS MESSARI			
PROTOCOLLO DATA			
		DOTT. GEOL. DANILLO GALLO	
		ING. RENATO DEL PRETE	

MH002 **M - PROGETTO STRUTTURALE - TERRE RINFORZATE DI VALLE**
MH - TRATTO 08 - ASSE 04 DA KM 0+300 A KM 0+504,12
 PLANIMETRIA E PROSPETTO - TAVOLA 1 DI 3

CODICE PROGETTO BO0067	LIV. PROG. D	N. PROG. 1801	NOME FILE MH002 - P00OS08STRD01_A.dwg	REVISIONE A	SCALA: 1:100
----------------------------------	------------------------	-------------------------	--	-----------------------	------------------------

C					
B					
A	EMMISSIONE	Aprile 2020	REDAITTO	VERIFICATO	APPROVATO
REV.	DESCRIZIONE	DATA	REDAITTO	VERIFICATO	APPROVATO