


PROFILO LONGITUDINALE
SCALA 1:100



Legenda

	Geogriglia ≥ 40 kN/m
	Geogriglia ≥ 60 kN/m
	Geogriglia ≥ 90 kN/m

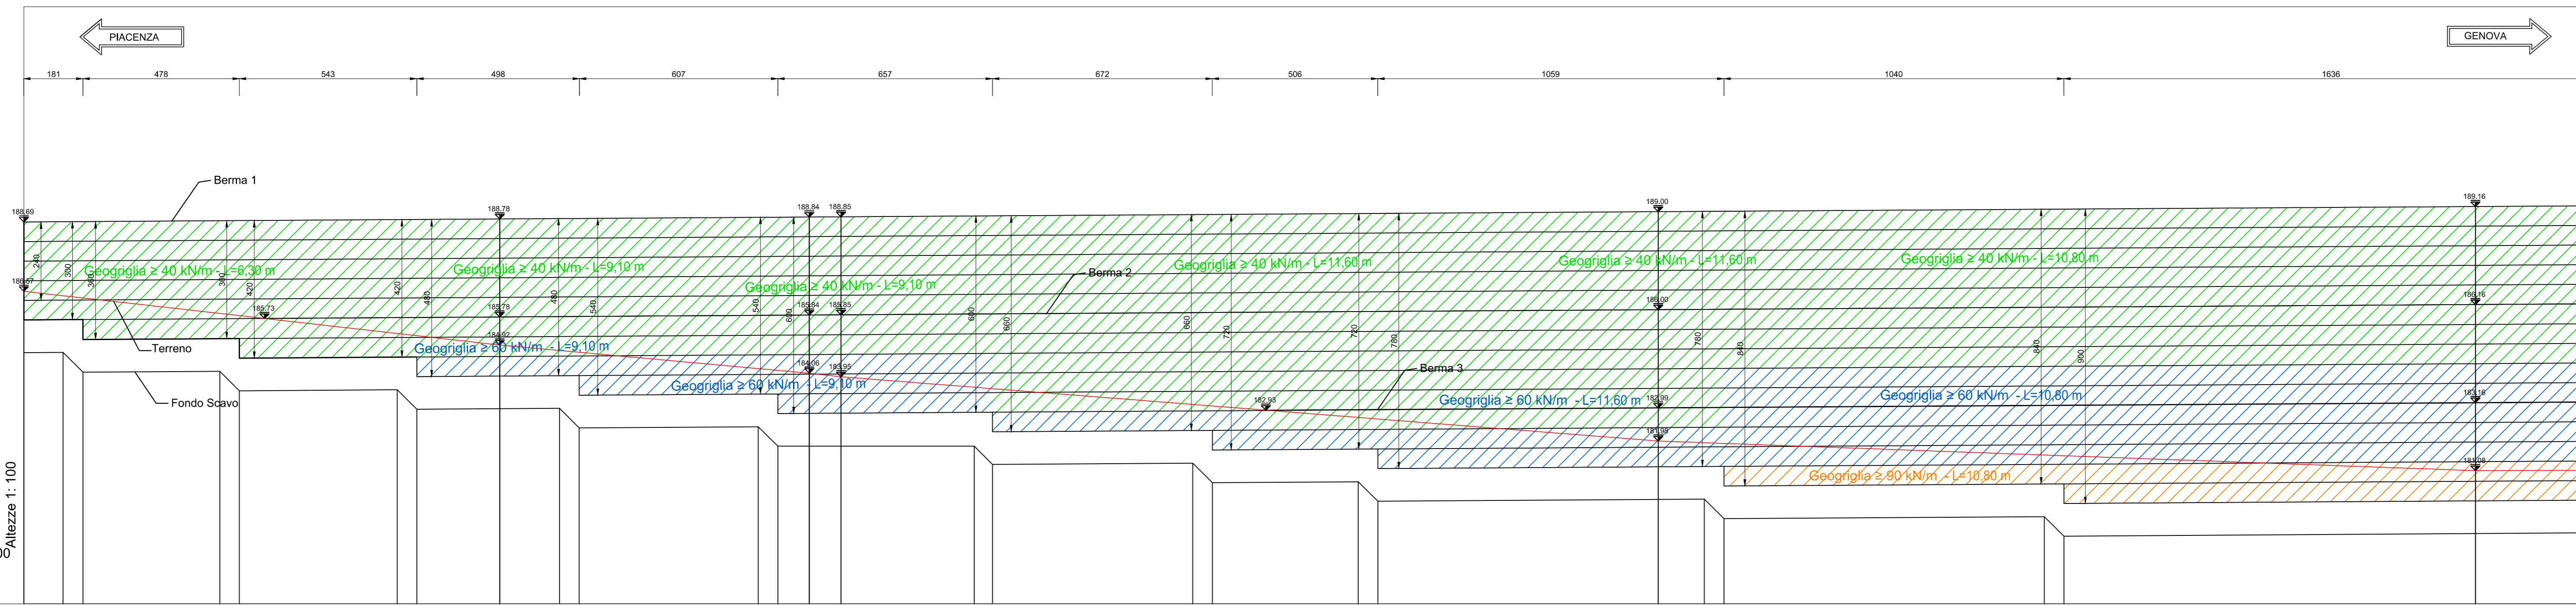

No. SEZIONI	Ax1-48	Ax1-49	Ax1-50	Ax1-51	Ax1-52	Ax1-53
PARZIALI TERRENO	14,56	9,47	0,97	25,00	25,00	
PROGRESSIVE TERRENO	150,00	654,56	674,03	700,00	725,00	
QUOTE TERRENO	188,69 - 186,67	184,02 - 184,02	184,06 - 184,06	183,95 - 183,95	181,98 - 181,98	181,08 - 181,08
QUOTE BERMA 1		185,79 - 185,79	185,84 - 185,84	185,85 - 185,85	183,00 - 183,00	183,16 - 183,16
QUOTE BERMA 2			186,85 - 186,85	186,85 - 186,85	186,00 - 186,00	186,16 - 186,16
QUOTE BERMA 3				187,26 - 187,26	187,00 - 187,00	187,07 - 187,07
QUOTE BERMA 4						
PARZIALI FONDO SCAVO	1,20	4,18	4,83	6,01	4,46	9,99
QUOTE FONDO SCAVO	184,69 - 184,70	184,12 - 184,52	183,55 - 183,95	182,42 - 181,82	181,30 - 180,71	180,74 - 179,87

KEY PLAN
SCALA 1:25000

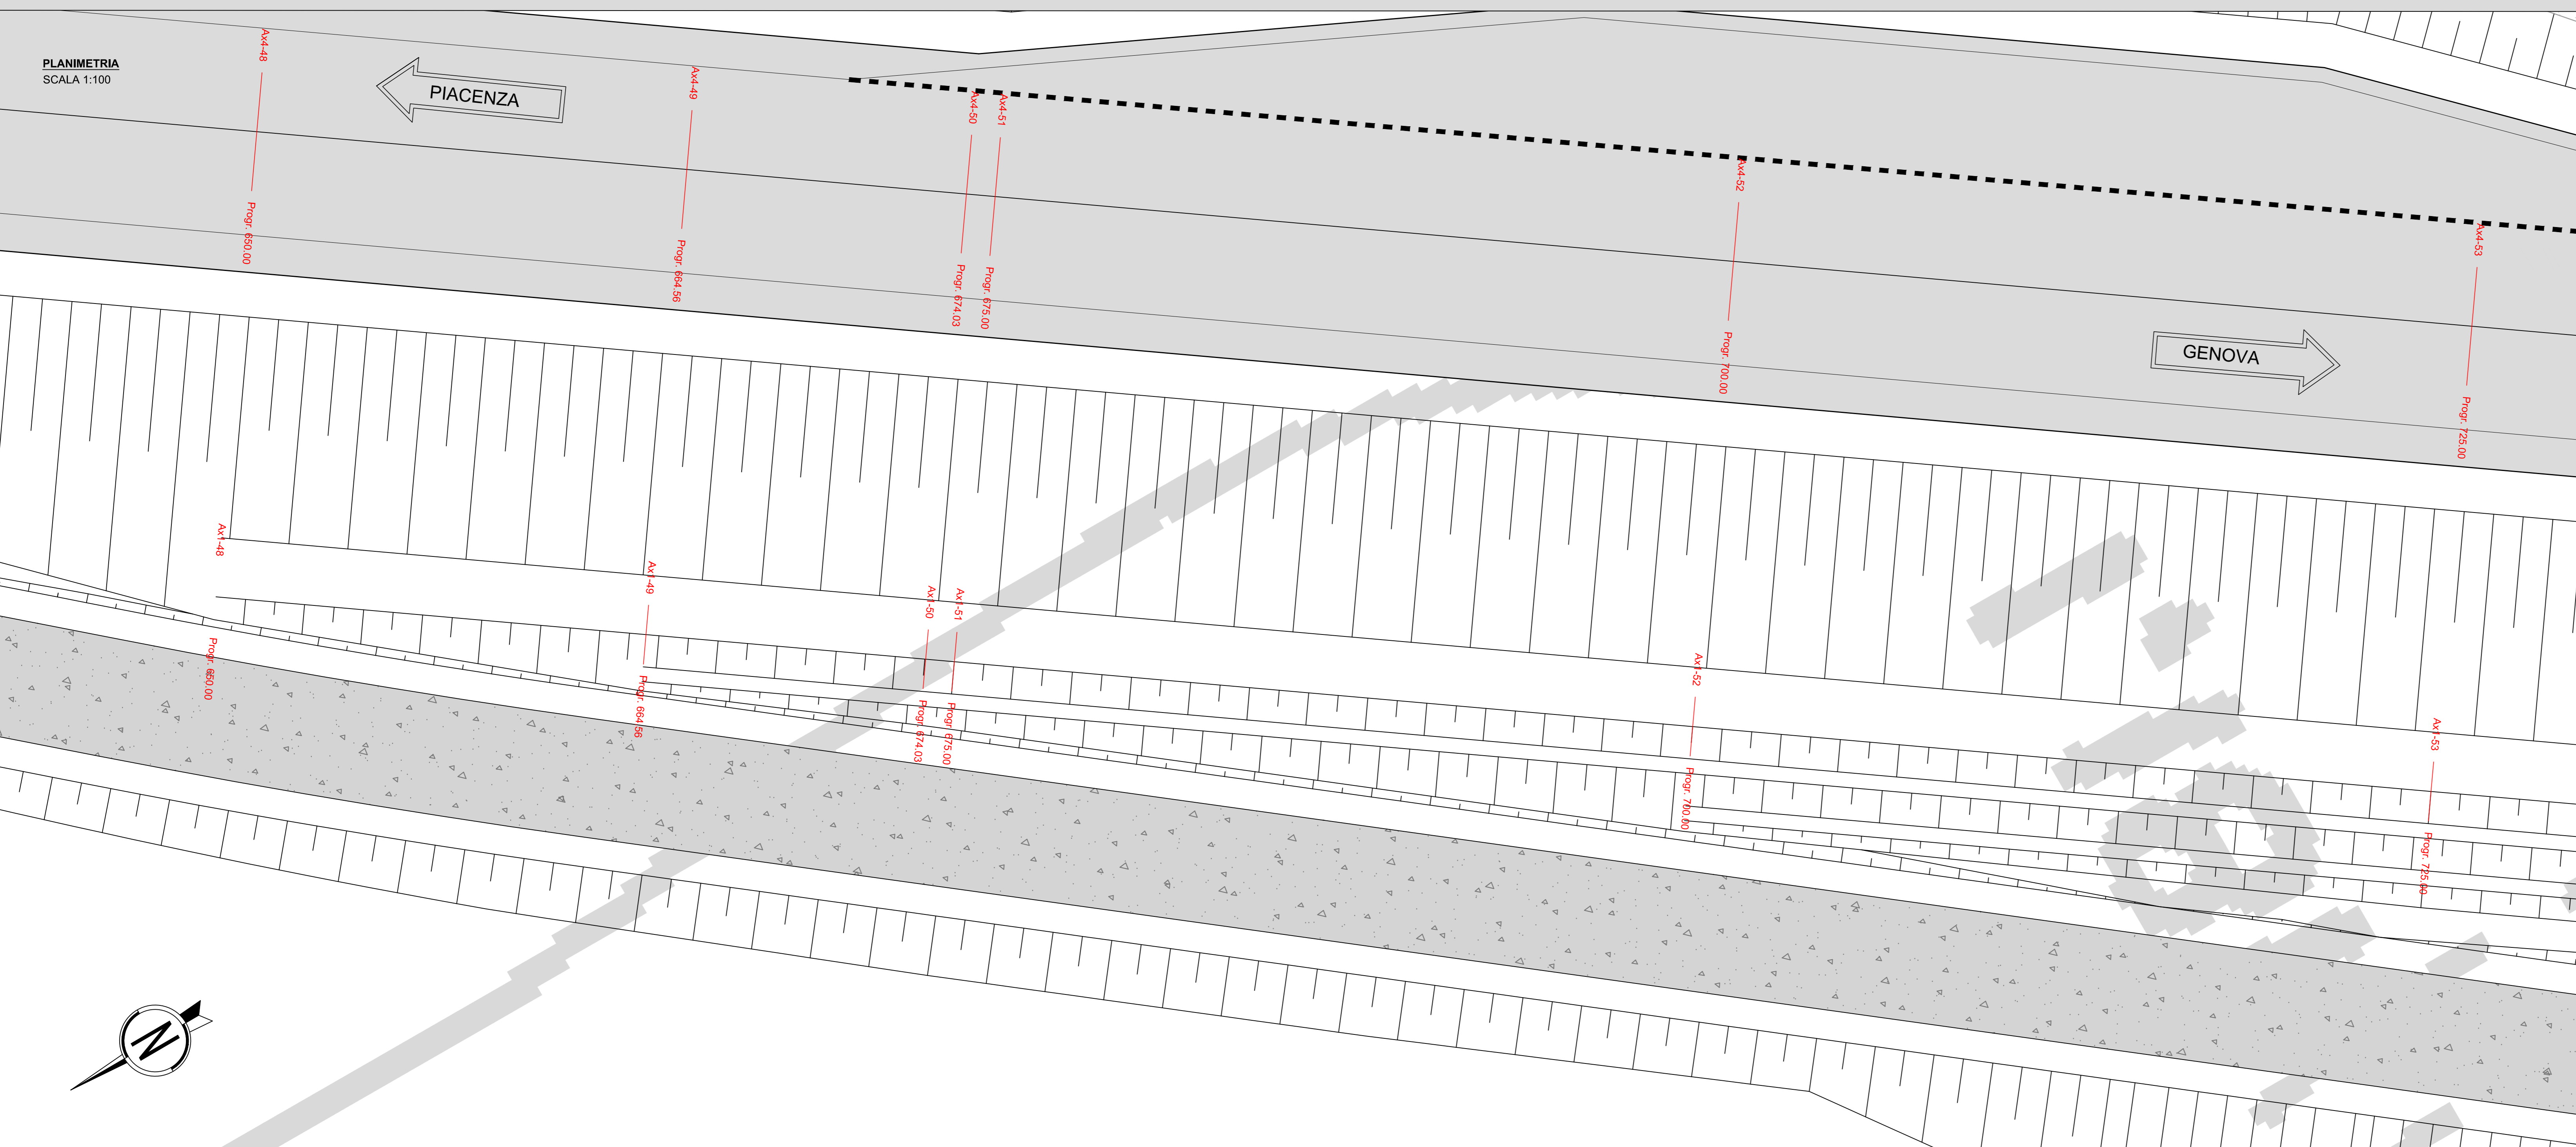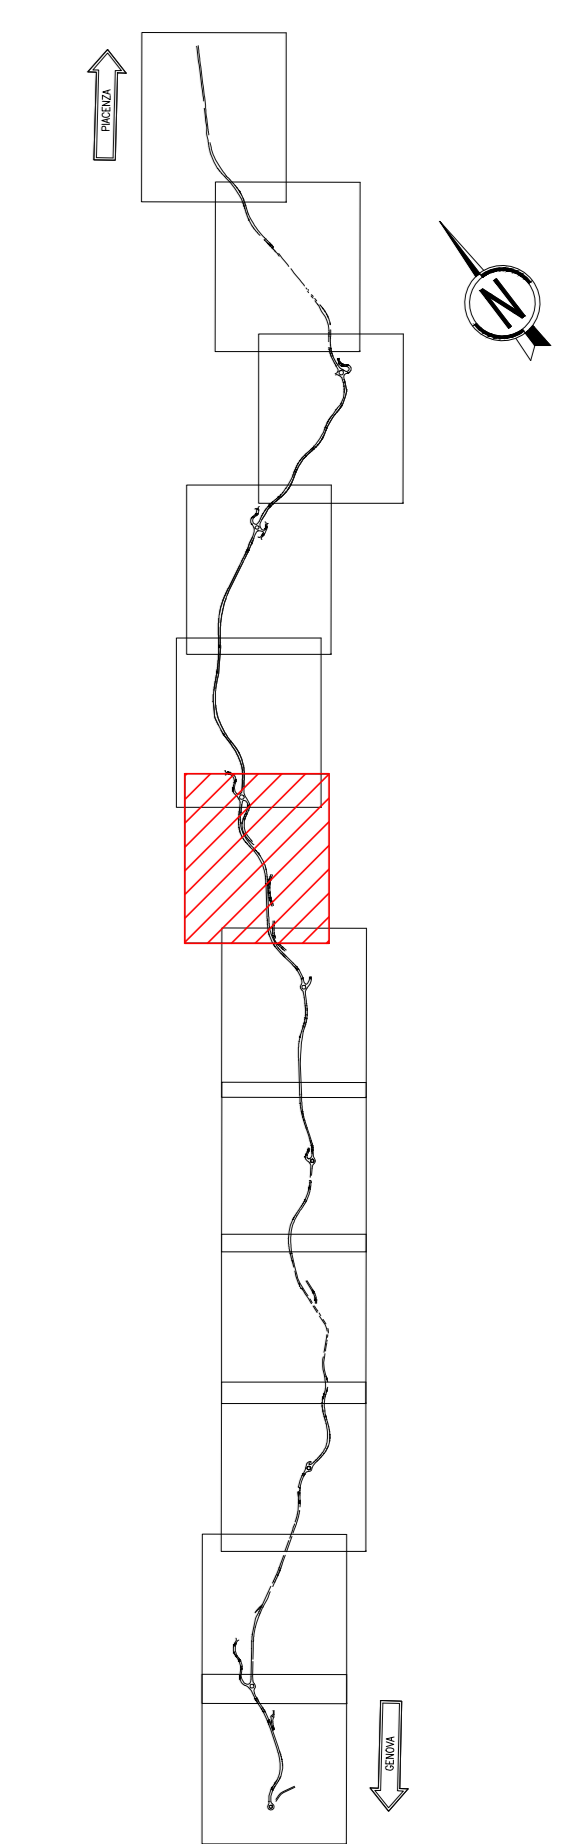

RICHIAMI AD ALTRI ELABORATI

PER LE SEZIONI TRASVERSALI	P00OS09STRSZ01-04
PER LA RELAZIONE DI CALCOLO	P00OS00STRRE01

NOTE

PER IL COMPUTO SI FACCIÀ RIFERIMENTO AL CORRISPONDENTE QUADERNO DELLE SEZIONI CORRENTI.

Sanas ANAS S.p.A.
GRUPPO FS ITALIANE Direzione Progettazione e Realizzazione Lavori

S.S.45 DELLA VAL DI TREBBIA
AMMODERNAMENTO DELLA STRADA STATALE N. 45 DELLA VAL TREBBIA NEL TRATTO CERNUSCA-RIVERGARO

PROGETTO DEFINITIVO

PROGETTAZIONE: ANAS DPRL	SUPPORTO ALLA PROGETTAZIONE:
PROGETTISTA: Ing. ANTONIO SCALAMANDRO Cofin Ing. di Piacenza n. 180	STUDIO CORONA
IL GEOLOGO: Prof. MARCO MARTINO Cofin Ing. di Piacenza n. 457	UNING
IL RESPONSABILE DEL SA: Ing. LAURO FRODINI Cofin Ing. di Piacenza n. A-7198	CA&M
IL COORDINATORE PER LA SICUREZZA IN FASE DI PROGETTAZIONE: Ing. PIRELLA	ARKE
VISTO IL RESPONSABILE DEL PROCEDIMENTO: Ing. ANNA MARIA NCSAVI	ECOPLAN
PROTOCOLLO DATA	ING. RENATO DEL PRETE

M - PROGETTO STRUTTURALE - TERRE RINFORZATE DI VALLE
MI - TRATTO 09 - ASSE 04 DA KM 0+650 A KM 0+890,14
PLANIMETRIA E PROSPETTO - TAVOLA 1 DI 4

CODICE PROGETTO	NOME FILE	REVISIONE	SCALA:
BO0067	MI002 - P00OS09STRD01_A.dwg	A	1:100
PROGETTO	ELABORAZIONE	DATA	REDAZIONE
BO0067	P00OS09STRD101	18/01	APRILE 2020

C				
B				
A	EMISSIONE	APRILE 2020	REDAZIONE	VERIFICAZIONE
REV.	DESCRIZIONE	DATA	REDAZIONE	APPROVATO