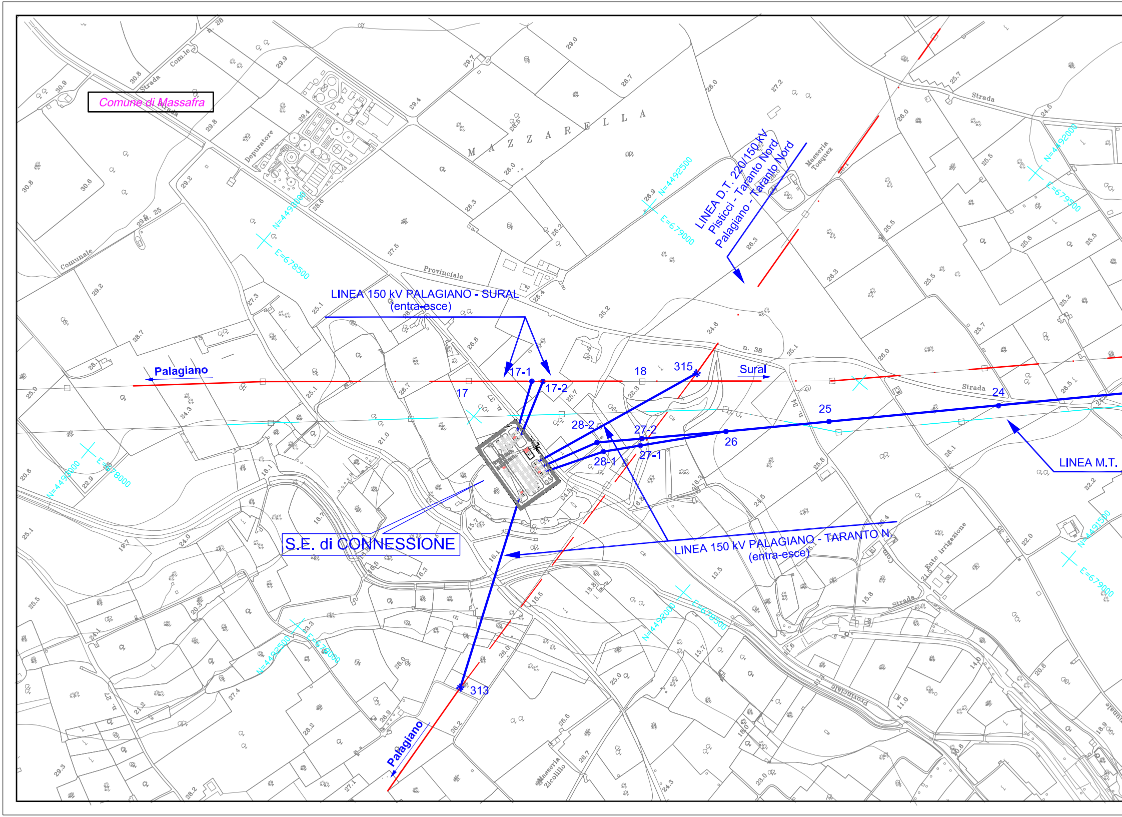
Comune di Massafra
M A Z Z A R E L L A
Depuratore
Strada Com.le
Strada Comunale
Provinciale
Strada
Masseria Tosquez
Masseria Zicolillo
Ente irrigazione
LINEA D.T. 220/150 kV
Pisticci - Taranto Nord
Palagiano - Taranto Nord
LINEA 150 kV PALAGIANO - SURAL
(entra-esce)
Palagiano
Sural
17-1
17-2
17
18
315
24
25
26
27-2
27-1
28-2
28-1
S.E. di CONNESSIONE
LINEA 150 kV PALAGIANO - TARANTO N
(entra-esce)
LINEA M.T.
313
Palagiano
N=4491000
E=678500
N=4492500
E=679000
N=4492000
E=679500
E=678000
N=4491500
E=679000
N=4492000
E=678500
N=4492500

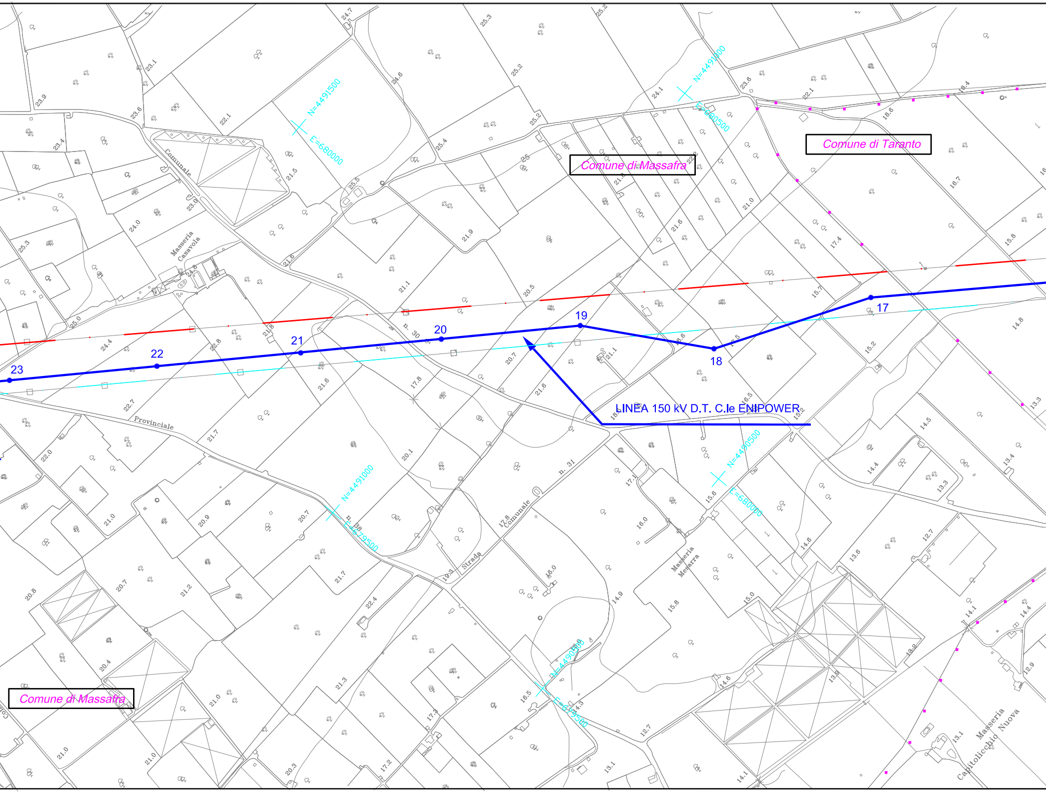
Comune di Massafra
Comune di Taranto
Comune di Massafra
LINEA 150 kV D.T. C.le ENIPOWER
17
18
19
20
21
22
23
N=4491500
E=680000
N=4491000
E=680500
N=4490500
E=680000
N=4491000
E=679500
N=4490500
E=679500
Masseria Casavola
Masseria Mesarra
Masseria Capitolicchio Nuova
Comunale
Provinciale
Strada Comunale
n. 30
n. 31
n. 38

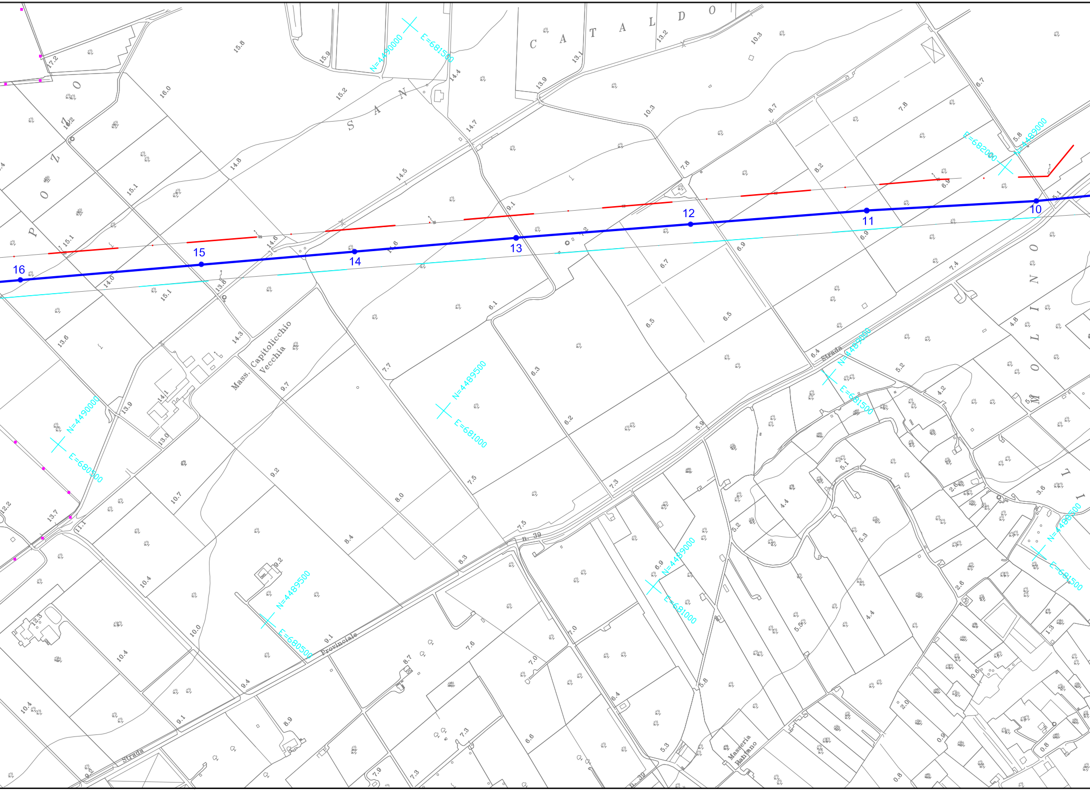

POZZO
SAN
CATALDO
MOLINO
Mass. Capitolicchio Vecchia
Strada Provinciale
n. 39
Strada
Masseria Pantano
N=4490000
E=681500
N=4489000
E=682000
N=4489500
E=681000
N=4489500
E=681500
N=4490000
E=680500
N=4489500
E=680500
N=4489000
E=681000
N=4488500
E=681500
10
11
12
13
14
15
16

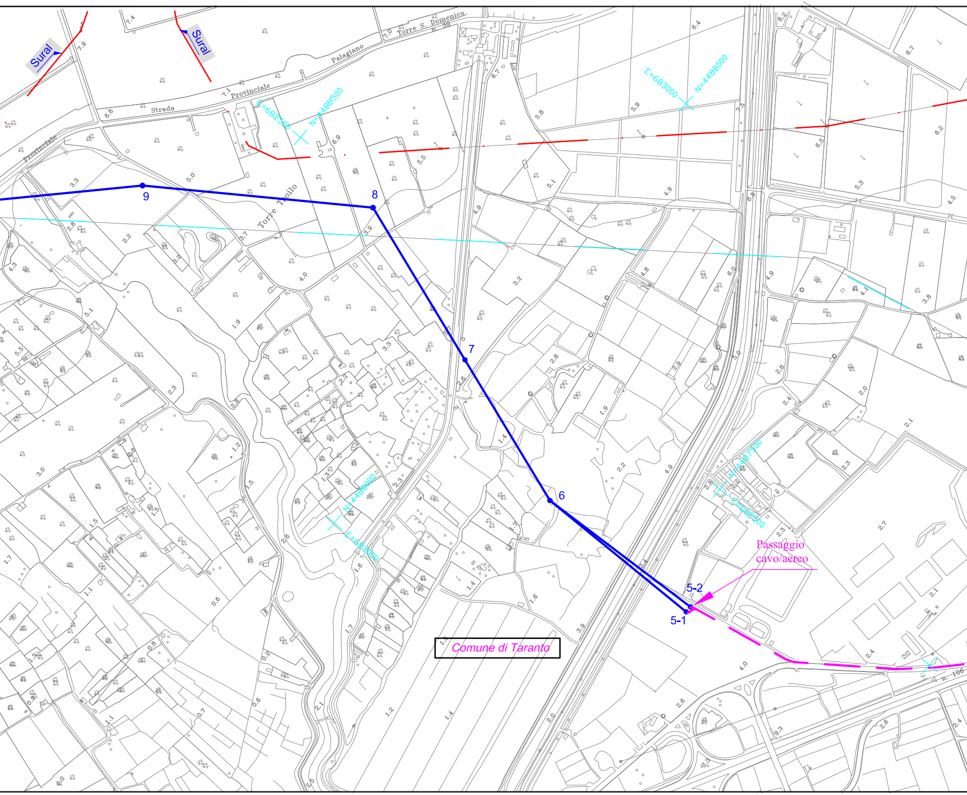
Sural
Sural
Strada Provinciale
Provinciale
Palagiano
Torre S. Domenico
n. 39
Torre Troilo
E=682500
N=4488500
E=683000
N=4488000
N=4487500
E=682500
N=4488000
E=682000
9
8
7
6
5-2
5-1
Passaggio
cavo/aereo
Comune di Taranto
n. 106

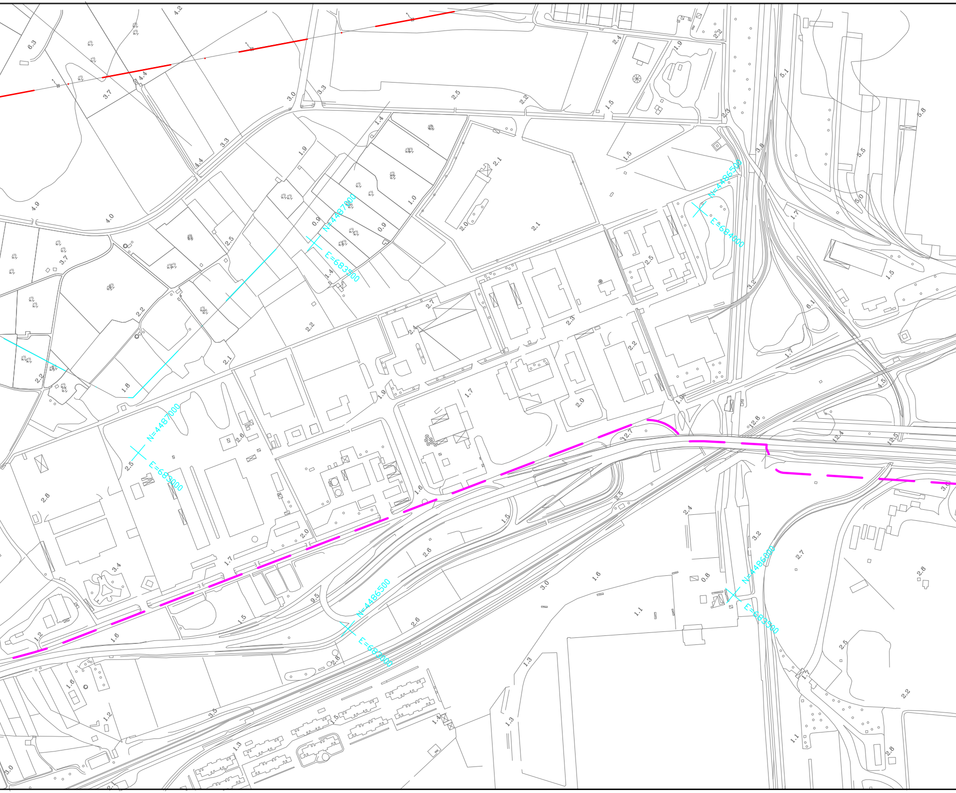
N=4487000
E=683500
N=4486500
E=684000
N=4487000
E=683000
N=4486500
E=683000
N=4486000
E=683500

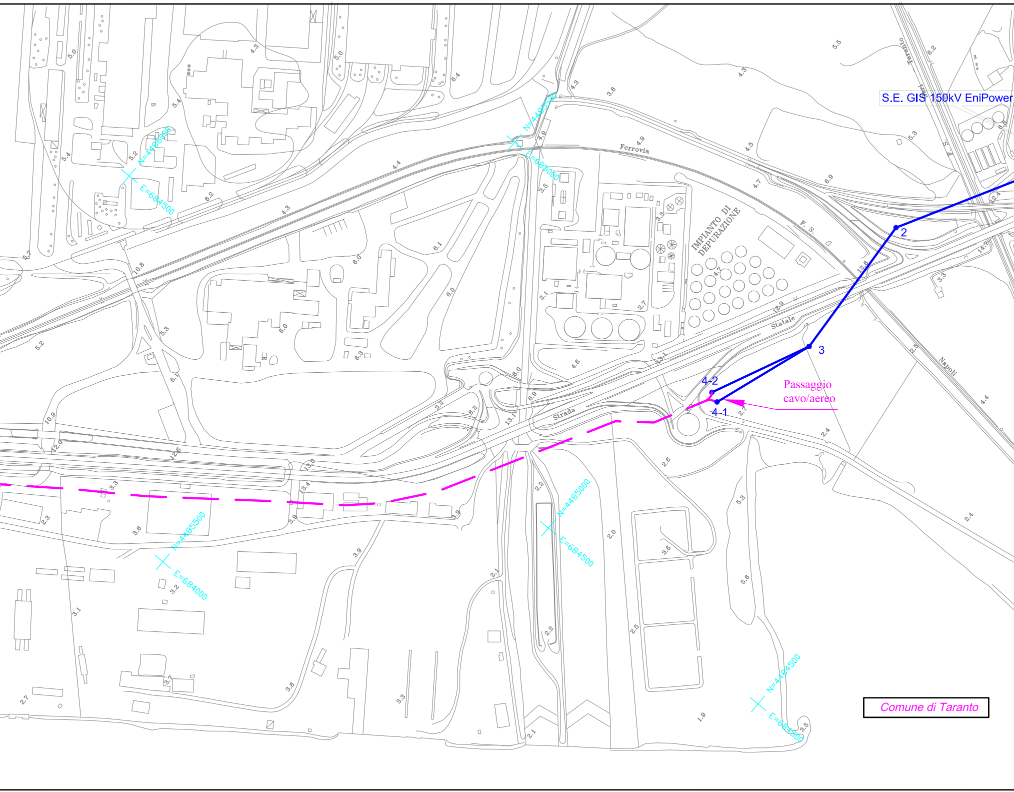
S.E. GIS 150kV EniPower
2
3
4-2
4-1
Passaggio cavo/aereo
IMPIANTO DI DEPURAZIONE
Ferrovia
Statale
Strada
Napoli
Taranto
N=4486000
E=684500
N=4486000
E=685000
N=4485500
E=684000
N=4485000
E=684500
N=4484500
E=685000
Comune di Taranto

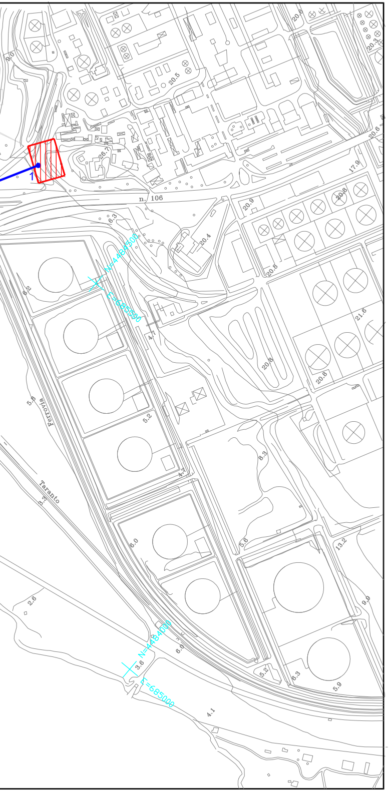
1
n. 106
Ferrovia
Taranto
N=4484500
E=685500
N=4484000
E=685000
20.5
20.6
20.3
20.6
26.7
17.9
20.9
20.8
20.4
20.6
21.6
20.8
20.8
6.3
6.2
5.6
5.2
8.3
4.1
6.0
5.6
13.2
9.9
2.6
3.6
6.0
5.2
6.3
5.9
4.1
3.3

━━━ Tracciato di progetto

━━━ Tratto di progetto in cavo

· · Limiti amministrativi

DATUM: WGS84
PROIEZIONE UTM 33

0	10 07 06	I° EMISSIONE	NUVOLONI	BONI	SARINELLI
	Date	DESCRIPTION	Prepared	Verified	Approved

Owner Job

Contractor Job

NUMBER 000 000
TYPE Z
ACT. S
DISC. H
AREA 000
SYSTEM 000
UNIT 00
JOB NUMBER 00000
CONTRACTOR'S REF. DWG.

Snamprogetti

DWG. Nr.
00-EB 3E-92629

RACCORDO A 150 KV IN DOPPIA TERNA DALLA
CENTRALE ENIPOWER SpA DI TARANTO (TA)
ALLA RETE DI TRASPORTO NAZIONALE

Job Nr. 283700

Rev.

COROGRAFIA SU BASE C.T.R.

Scale: 1:5.000

In replac. of:

Replaced by: