


PROFILO LONGITUDINALE
SCALA 1:100


Legenda

	Geogriglia ≥ 40 kN/m
--	---------------------------

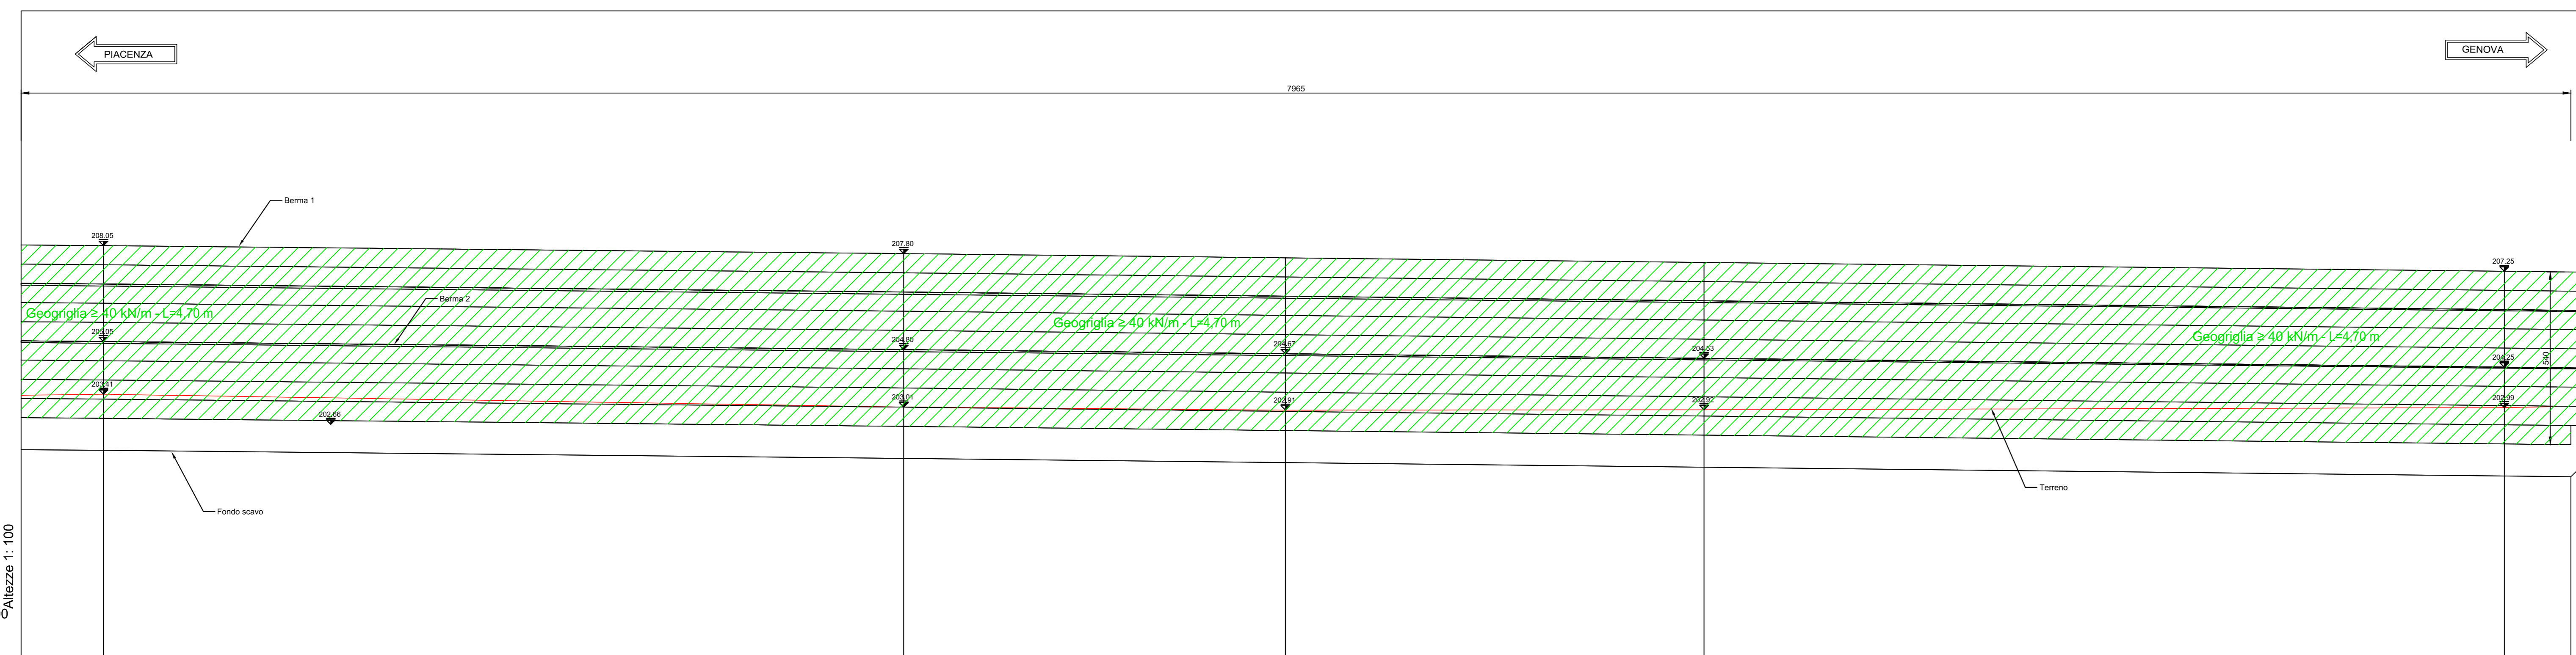


No. SEZIONI	Ax7-73	Ax7-74	Ax7-75	Ax7-76	Ax7-77
PARZIALI TERRENO	11.27	25.00	11.93	13.07	25.00
PROGRESSIVE TERRENO	1132.86	1157.86	1182.78	1182.86	1207.86
QUOTE TERRENO	203.41 - 203.41	203.01 - 203.01	202.01 - 202.01	202.02 - 202.02	202.09 - 202.09
QUOTE BERMA 1	203.05 - 203.05	207.86 - 207.86	207.03 - 207.03	207.03 - 207.03	207.25 - 207.25
QUOTE BERMA 2	203.05 - 203.05	204.90 - 204.90	204.07 - 204.07	204.03 - 204.03	204.35 - 204.35
PARZIALI FONDO SCAVO	7.44	25.00	11.93	13.07	25.00
QUOTE FONDO SCAVO	201.55	201.40	201.27	201.13	200.85

KEY PLAN
SCALA 1:25000

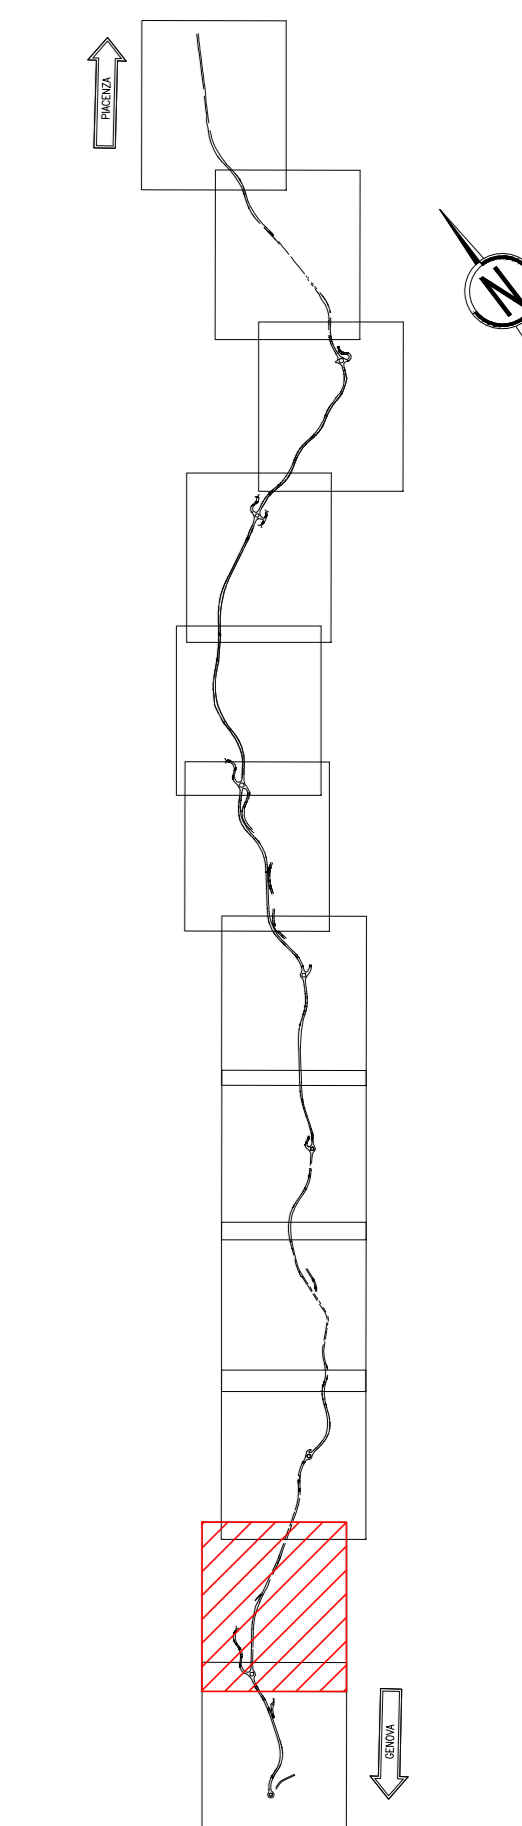

PLANIMETRIA
SCALA 1:100

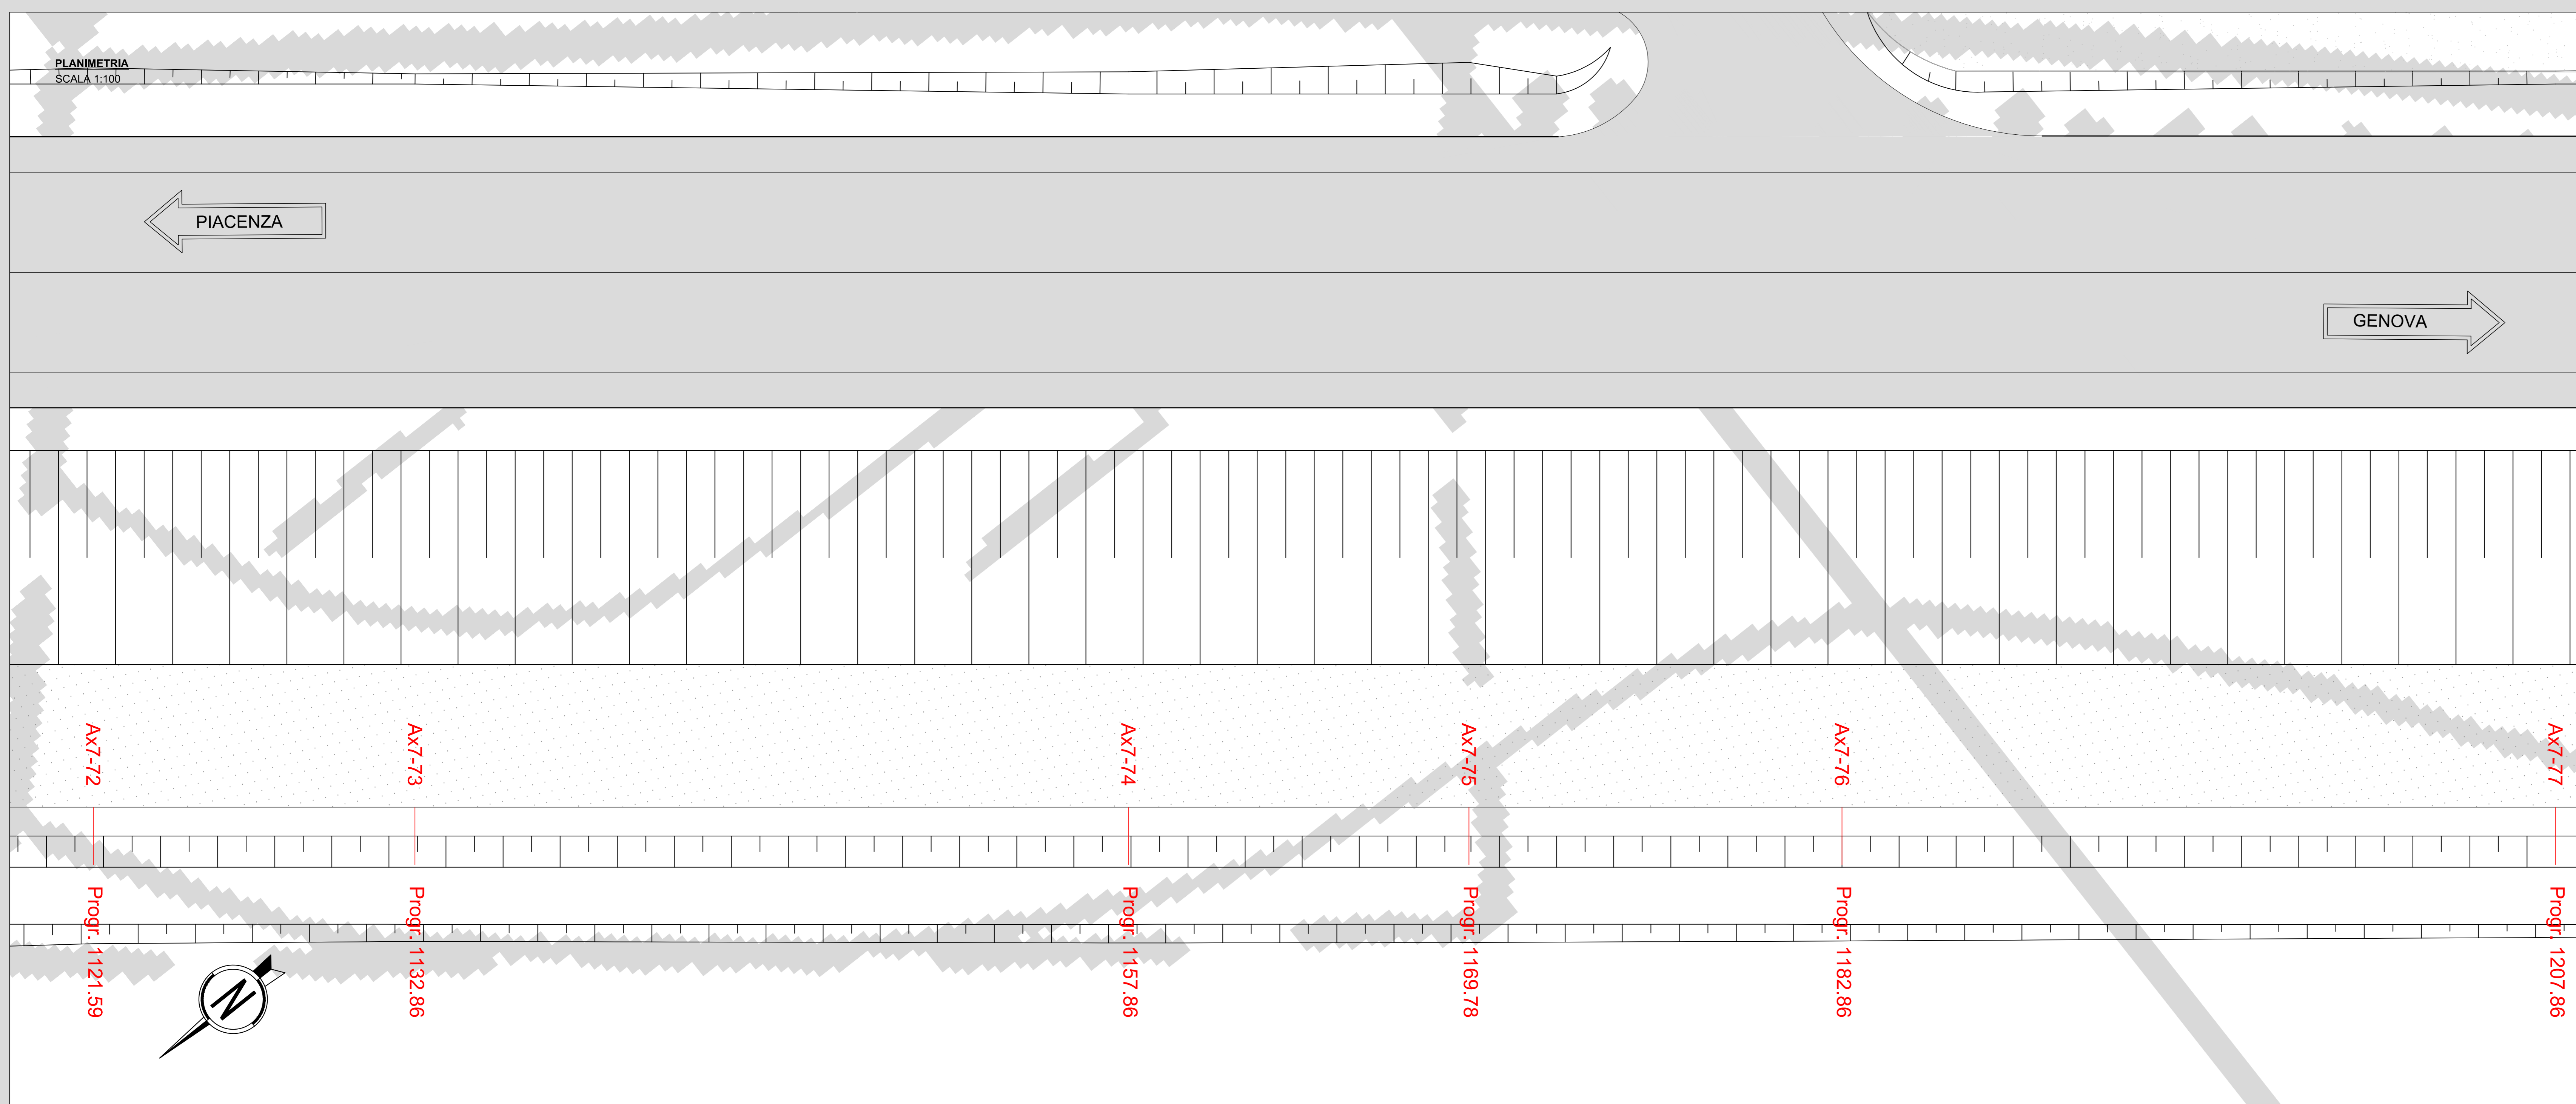

RICHIAMI AD ALTRI ELABORATI

PER LE SEZIONI TRASVERSALI	P00OS17STRSZ01-04
PER LA RELAZIONE DI CALCOLO	P00OS00STRRE01

NOTE

PER IL COMPUTO SI FACCIÀ RIFERIMENTO AL CORRISPONDENTE QUADERNO DELLE SEZIONI CORRENTI.

Sanas ANAS S.p.A.
GRUPPO FS ITALIANE Direzione Progettazione e Realizzazione Lavori

S.S.45 DELLA VAL DI TREBBIA
AMMODERNAMENTO DELLA STRADA STATALE N. 45 DELLA VAL TREBBIA NEL TRATTO CERNUSCA-RIVERGARO

PROGETTO DEFINITIVO

PROGETTAZIONE: ANAS DPRL	SUPPORTO ALLA PROGETTAZIONE:
I PROGETTISTI: Ing. ANTONIO SCALAMANDRE Cliente: Ing. d'Intendenza n. 100	STUDIO CORONA
IL GEOLOGO: Prof. MAURIZIO MARTINO Cliente: Ing. d'Intendenza n. 457	UNING CA&M
IL RESPONSABILE DEL SA: Ing. LAURO FRODINI Cliente: Ing. d'Intendenza n. A-7198	SETAC Ing. d'Intendenza n. 54
IL COORDINATORE PER LA SICUREZZA IN FASE DI PROGETTAZIONE: Ing. E. PINELLA	ARKE
VISTO IL RESPONSABILE DEL PROCEDIMENTO: Ing. ANNA MARIA NCSAVI	ECOPLAN
PROTOCOLLO DATA	ING. RENATO DEL PRETE

MQ005		M - PROGETTO STRUTTURALE - TERRE RINFORZATE DI VALLE	
MQ - TRATTO 17 - ASSE 07 DA KM 0+918,95 A KM 1+284,13		PLANIMETRIA E PROSPETTO - TAVOLA 4 DI 6	
CODICE PROGETTO	NOME FILE	REVISIONE	SCALA:
BO0067	MQ005 - P00OS17STRD04_A.dwg	A	1:100
PROGETTO	ELAB.		
BO0067	P00OS17STRD104		
C			
B			
A	EMISSIONE	Aprile 2020	
REV.	DESCRIZIONE	DATA	REDAITTO VERIFICATO APPROVATO