


PROFILO LONGITUDINALE
SCALA 1:100


Legenda

	Geogriglia $\geq 40 \text{ kN/m}$
--	-----------------------------------

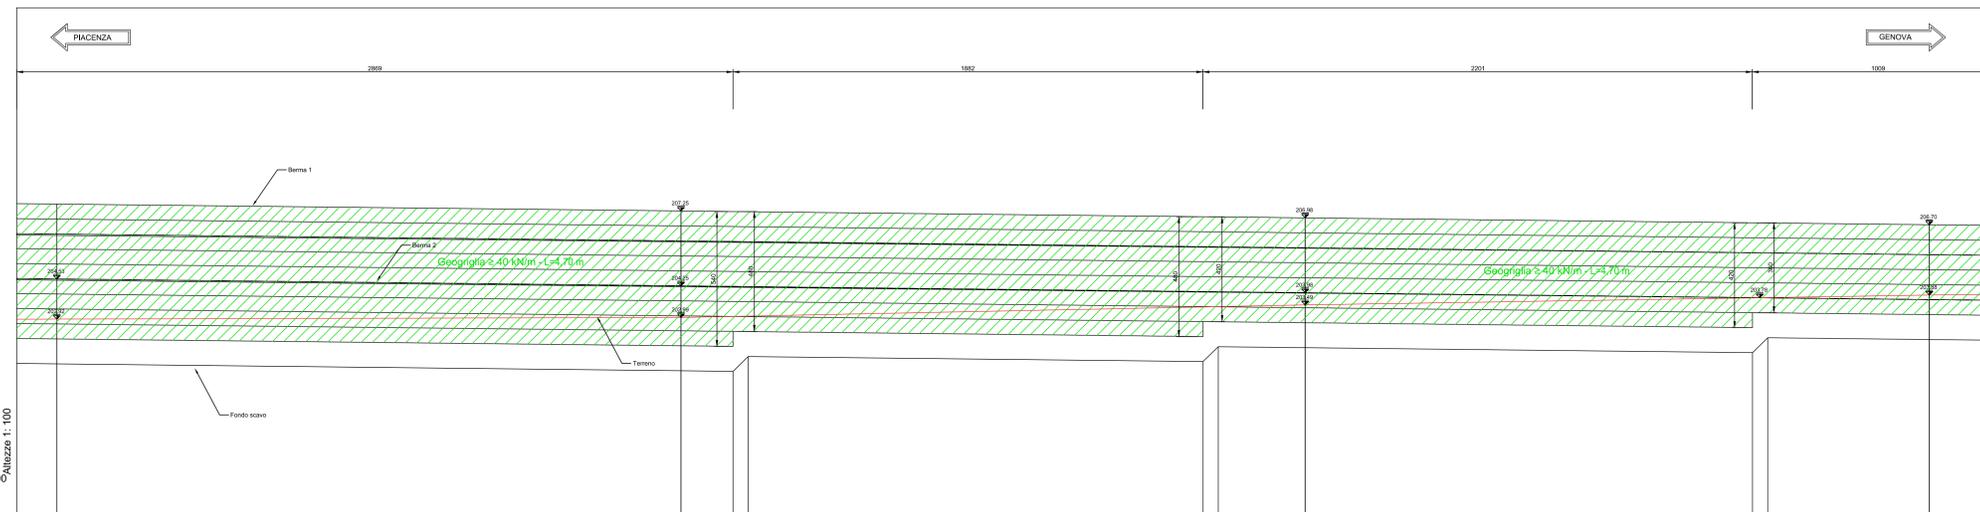


No. SEZIONI	Ax7-76	Ax7-77	Ax7-78	Ax7-79
PARZIALI TERRENO	25,00	25,00	25,00	
PARZIALI FONDO SCAVO	25,00	2,08	18,22	17,92
QUOTE FONDO SCAVO	201,13	200,85	201,82	201,76

PLANIMETRIA
SCALA 1:100

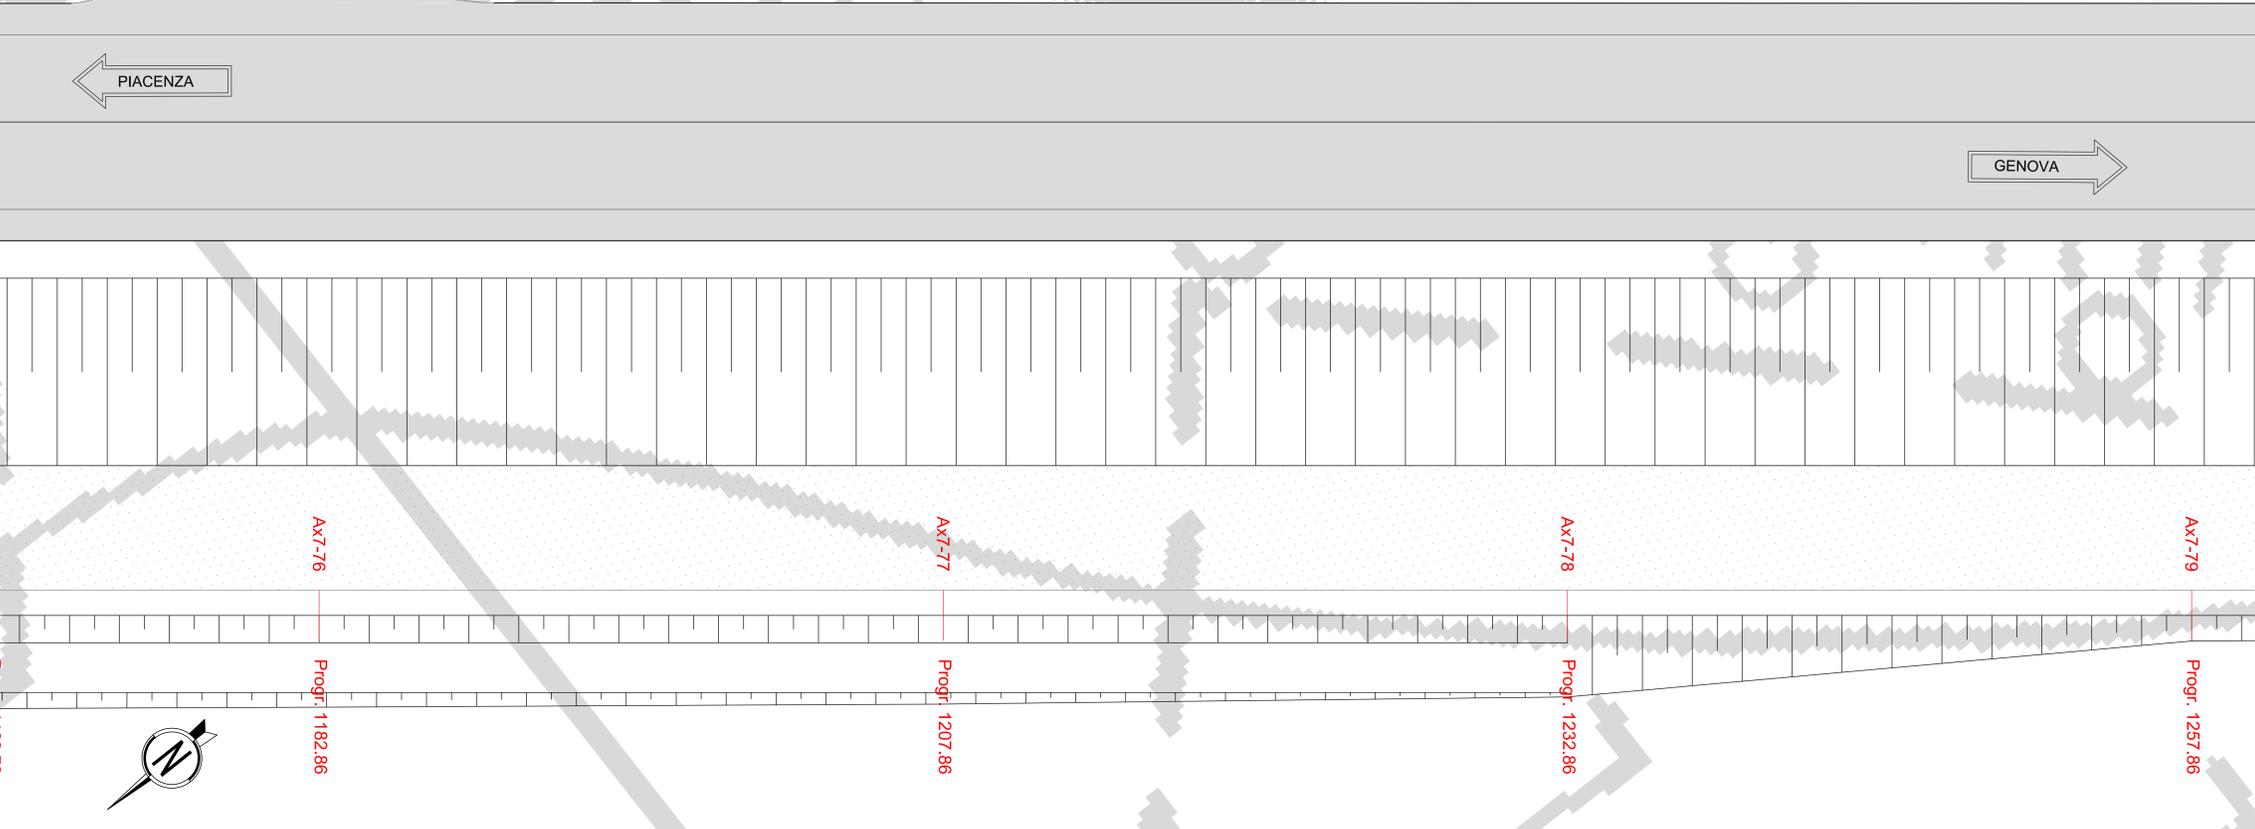

KEY PLAN
SCALA 1:25000

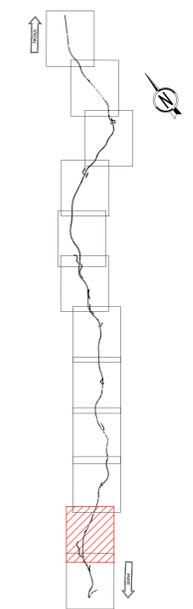

RICHIAMI AD ALTRI ELABORATI	
PER LE SEZIONI TRASVERSALI	P00OS17STRSZ01-04
PER LA RELAZIONE DI CALCOLO	P00OS00STRRE01

NOTE	
PER IL COMPUTO SI FACCIÀ RIFERIMENTO AL CORRISPONDENTE QUADERNO DELLE SEZIONI CORRENTI.	

ANAS S.p.A.
Direzione Progettazione e Realizzazione Lavori

S.S.45 DELLA VAL DI TREBBIA
AMMODERNAMENTO DELLA STRADA STATALE N. 45 DELLA VAL TREBBIA NEL TRATTO CERNUSCA-RIVERGARO

PROGETTO DEFINITIVO

<small>IL COORDINATORE PER LA SICUREZZA IN FASE DI PROGETTAZIONE: geom. F. PIRELLA</small>			
<small>VISTO IL RESPONSABILE DEL PROCEDIMENTO: Ing. ANNA MARIA NERESANI</small>			
PROTOCOLLO	DATA		
		<small>DOTT. GEOL. DANILIO GALLO</small>	
		<small>ING. RENATO DEL PRETE</small>	

MQ006		M - PROGETTO STRUTTURALE - TERRE RINFORZATE DI VALLE	
MQ - TRATTO 17 - ASSE 07 DA KM 0+918,95 A KM 1+284,13			
PLANIMETRIA E PROSPETTO - TAVOLA 5 DI 6			
CODICE PROGETTO	NOME FILE	REVISIONE	SCALA:
BO0067	MQ006 - P00OS17STRD05_A.dwg	A	1:100
PROGETTO	ELABORAZIONE	DATA	REDAZIONE
BO0067	P00OS17STRD05	18/01	

C	DESCRIZIONE	DATA	REDAZIONE	VERIFICATO	APPROVATO
A	EMISSIONE	Aprile 2020			