


RICHIAMI AD ALTRI ELABORATI	
SEZIONI TIPO E PARTICOLARI COSTRUTTIVI OPERE DI SOSTEGNO DI MONTE	T00S00STR202-03
PER LA RELAZIONE DI CALCOLO	T00S00STR202
PER LA PLANIMETRIA CON INDIVIDUAZIONE DELLE OPERE DI SOSTEGNO	T00EG00GENPL01-12

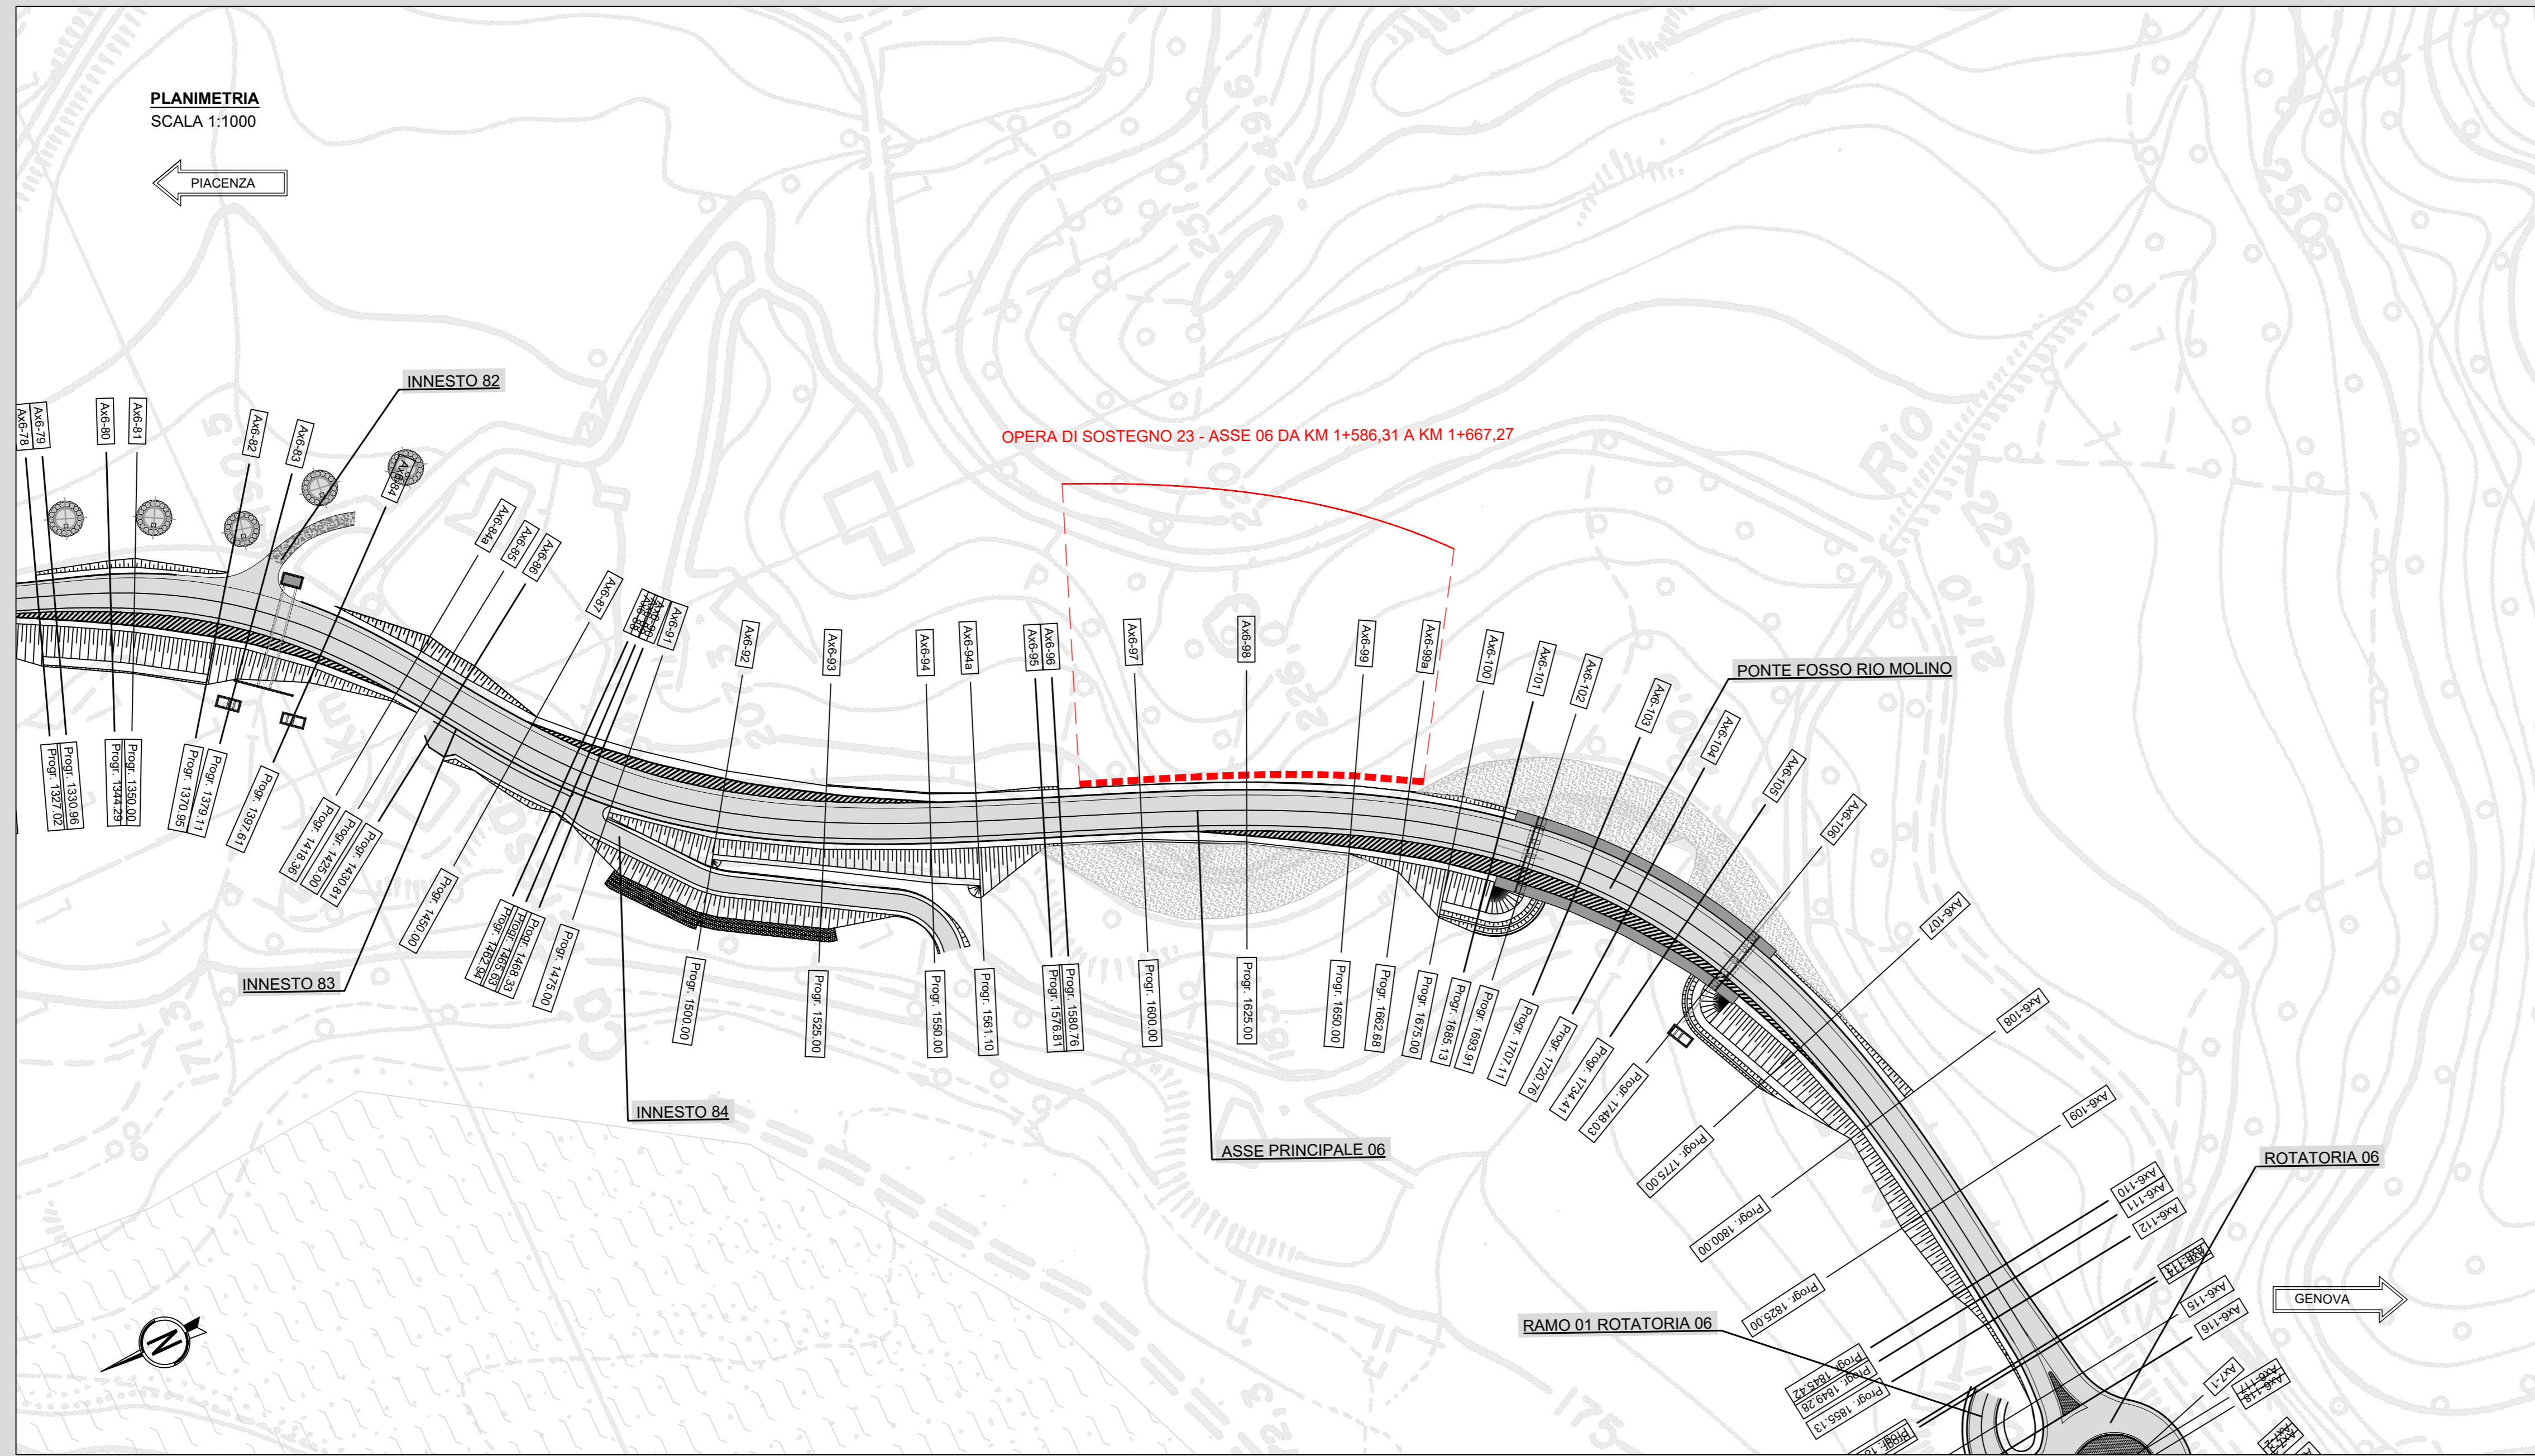

ANAS S.p.A.
Direzione Progettazione e Realizzazione Lavori

S.S.45 DELLA VAL DI TREBBIA
AMMODERNAMENTO DELLA STRADA STATALE N. 45 DELLA VAL TREBBIA NEL TRATTO CERNUSCA-RIVERGARO

PROGETTO DEFINITIVO

<p>PROGETTAZIONE: ANAS DPRL</p> <p>1 PROGETTISTI: Ing. Adolfo SCALAMANDRE Cof. Ing. di Progettazione n. 1061</p> <p>IL GEOLOGICO: Ing. Marco MARTINO Cof. Ing. di Lavori n. 4107</p> <p>IL RESPONSABILE DEL SIA: Ing. Luca ROSSETTI Cof. Ing. di Lavori n. 4108</p> <p>IL COORDINATORE PER LA SICUREZZA IN FASE DI PROGETTAZIONE: Ing. F. PAESLA</p> <p>VISTO IL RESPONSABILE DEL PROCEDIMENTO: Ing. Anna Maria NUSARI</p> <p>PROTOCOLLO: _____ DATA: _____</p>	<p>SUPPORTO ALLA PROGETTAZIONE:</p> <div style="display: flex; justify-content: space-around;"> <div style="text-align: center;"> <p>STUDIO CORONA</p> </div> <div style="text-align: center;"> <p>UNING</p> </div> </div> <div style="display: flex; justify-content: space-around;"> <div style="text-align: center;"> <p>SETAC</p> </div> <div style="text-align: center;"> <p>ARKE</p> </div> </div> <div style="display: flex; justify-content: space-around;"> <div style="text-align: center;"> <p>ECOPLAN</p> </div> <div style="text-align: center;"> <p>G.C.</p> </div> </div> <p>DOCT. GEOL. DANILLO GALLO ING. RENATO DEL PRETE</p>
---	---

NO001	N - PROGETTO STRUTTURALE - OPERE DI SOSTEGNO 23 - ASSE 06 DA KM 1+586,31 A KM 1+667,27	
CODICE PROGETTO	NOME FILE	REVISIONE
BO0067	NO001 - T00S42STRD101_A.dwg	A
LIV. PROD.	CODICE ELAB.	SCALA:
D 1801	T00OS42STRD101	VARIE

C		
B		
A	EMISSIONE	Aprile 2020
REV.	DESCRIZIONE	DATA REDATTO VERIFICATO APPROVATO