

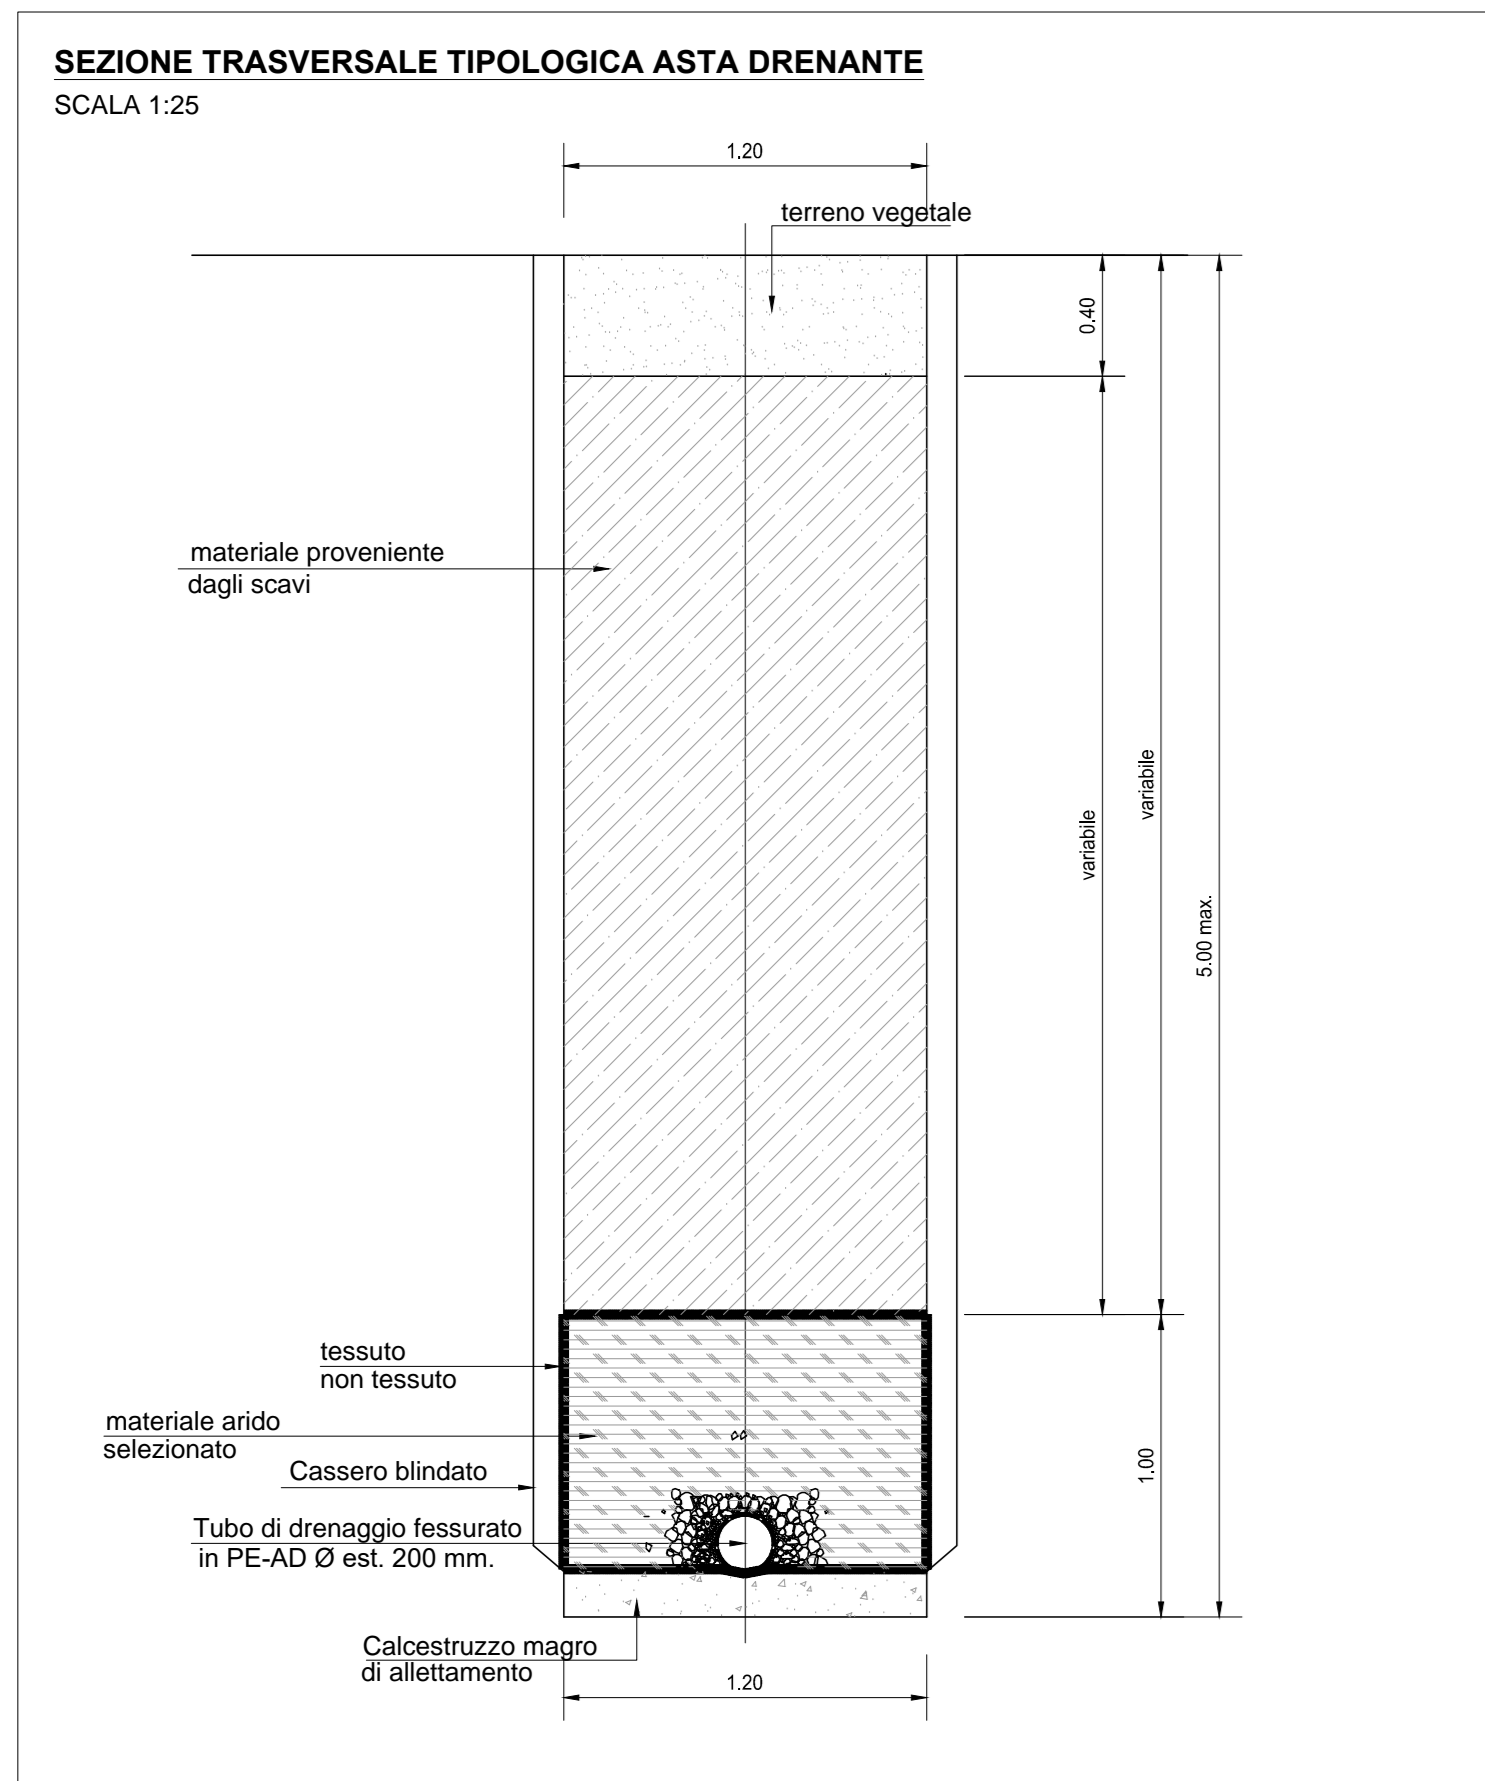


**JET-GROUTING - SEZIONE TIPO TERRE RINFORZATE**  
SCALA 1:50

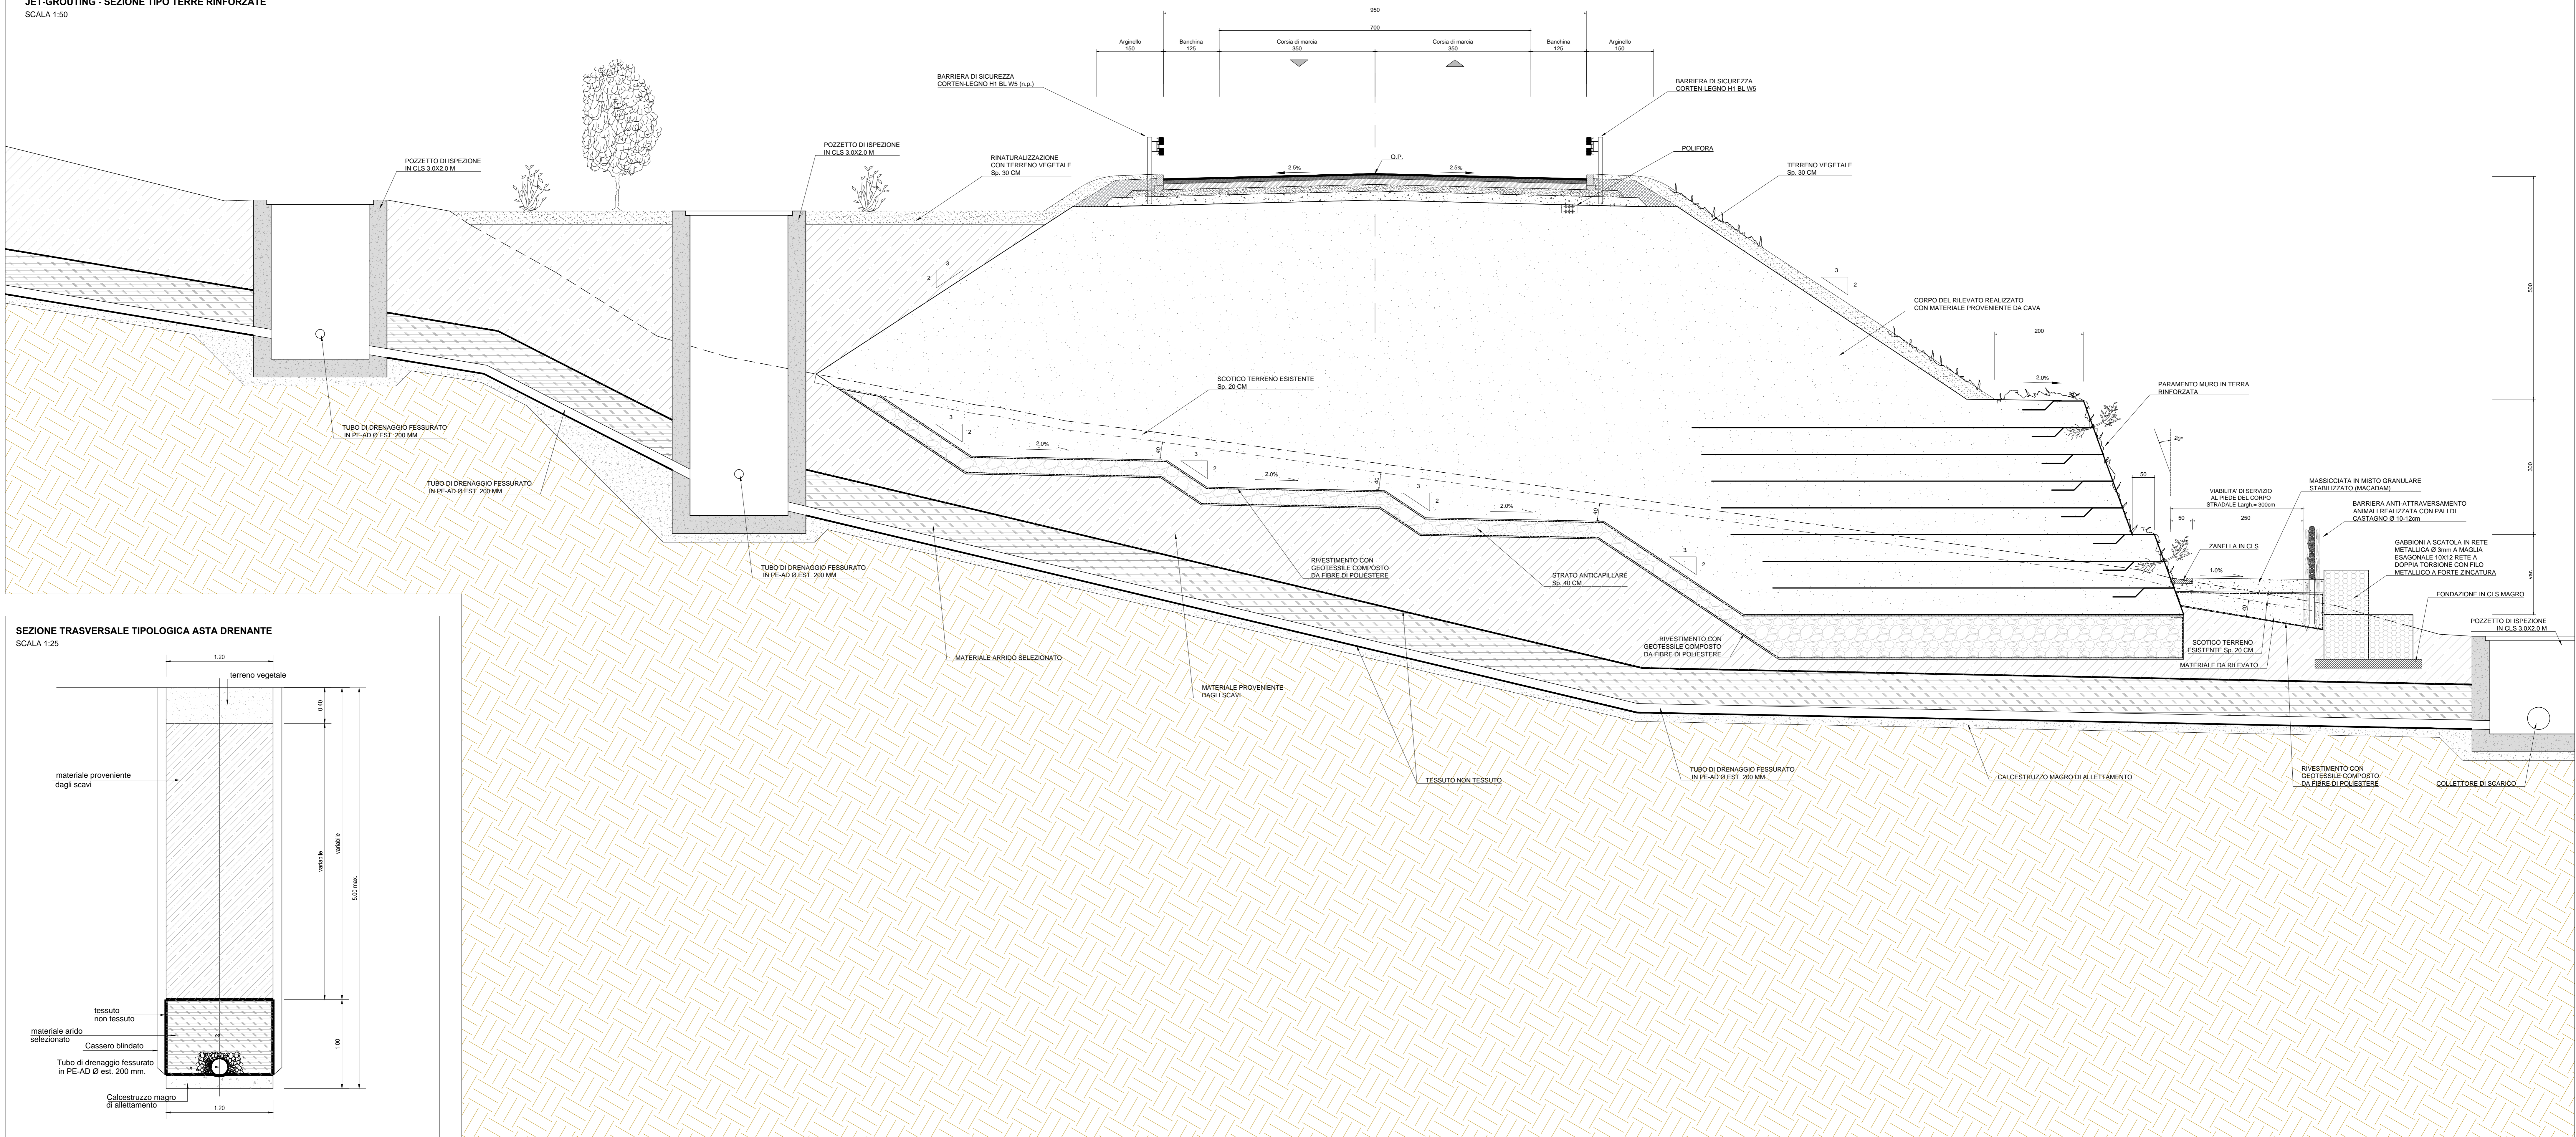

**JET-GROUTING - SEZIONE TIPO RILEVATO/MEZZA COSTA**  
SCALA 1:50

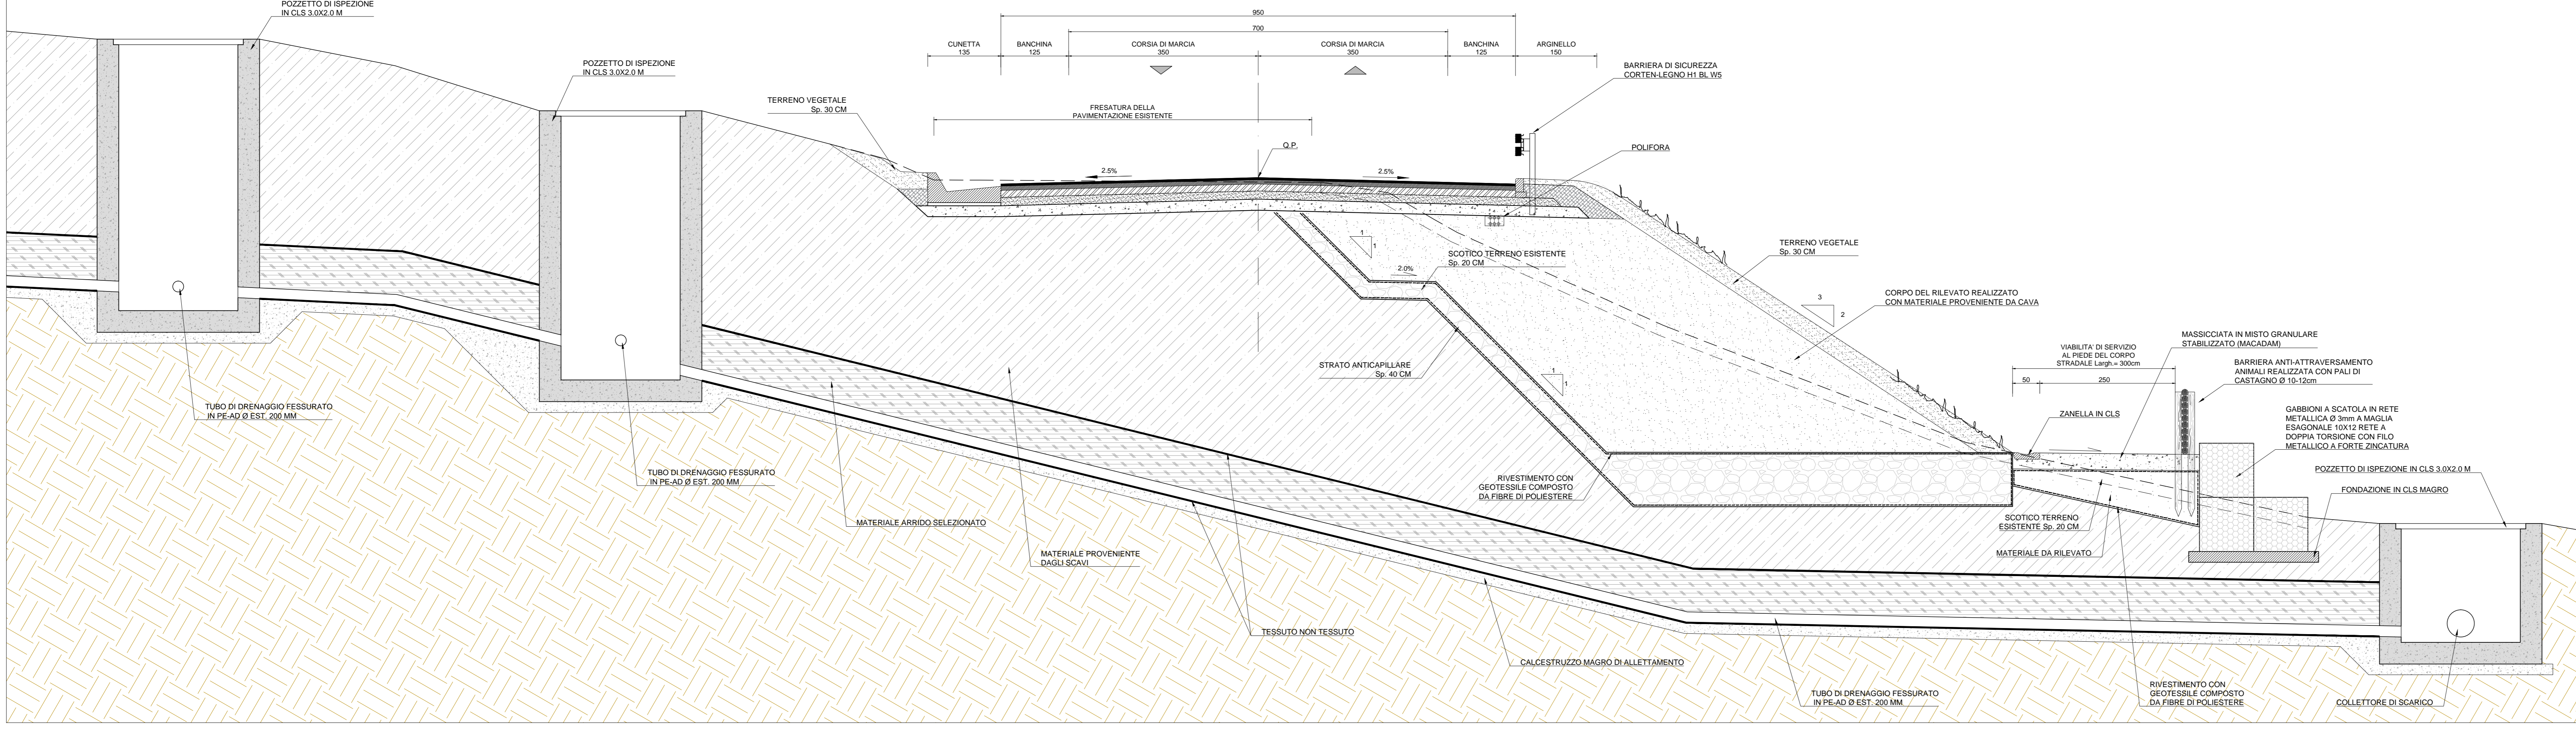

**ANAS S.p.A.**  
Direzione Progettazione e Realizzazione Lavori

**S.S.45 DELLA VAL DI TREBBIA**  
AMMODERNAMENTO DELLA STRADA STATALE N. 45 DELLA VAL TREBBIA NEL TRATTO CERNUSCA-RIVERGARO

**PROGETTO DEFINITIVO**

<b>PROGETTAZIONE: ANAS DPFL</b> I PROGETTISTI: Ing. Antonio Squarone Chiara Ing. di Trossello n. 1087		<b>SUPPORTO ALLA PROGETTAZIONE:</b> 	
IL GEODID. gen. Sesto Rigato Chiara Ing. di Trossello n. 1087			
IL RESPONSABILE DEL SIA: Ing. Luca Testi Chiara Ing. di Trossello n. 1087			
IL COORDINATORE PER LA SICUREZZA IN FASE DI PROGETTAZIONE: Ing. E. PASOLA			
VISTO IL RESPONSABILE DEL PROCEDIMENTO: Ing. Anna Maria Rossi			
PROTOCOLLO	DATA		
<b>PC01</b>		<b>P - PROGETTO STRUTTURALE - INTERVENTI DI CONSOLIDAMENTO</b> <b>PC - JET-GROUTING</b> <b>SEZIONI TIPO</b>	
CODICE PROGETTO PROGETTO <b>BO0067</b>	LIV. PROG. <b>D</b>	N. PROG. <b>1801</b>	REVISIONE <b>A</b>
NOME FILE PD01-T000SS2STRST01_A.dwg		SCALA: -	
CODICE ELAB. <b>T0100S31STRIST01</b>		DATA <b>APRILE 2007</b>	
<b>C</b> <b>B</b> <b>A</b>	EMISSIONE	REDATTO	VERIFICATO
REV.	DESCRIZIONE	DATA	APPROVATO