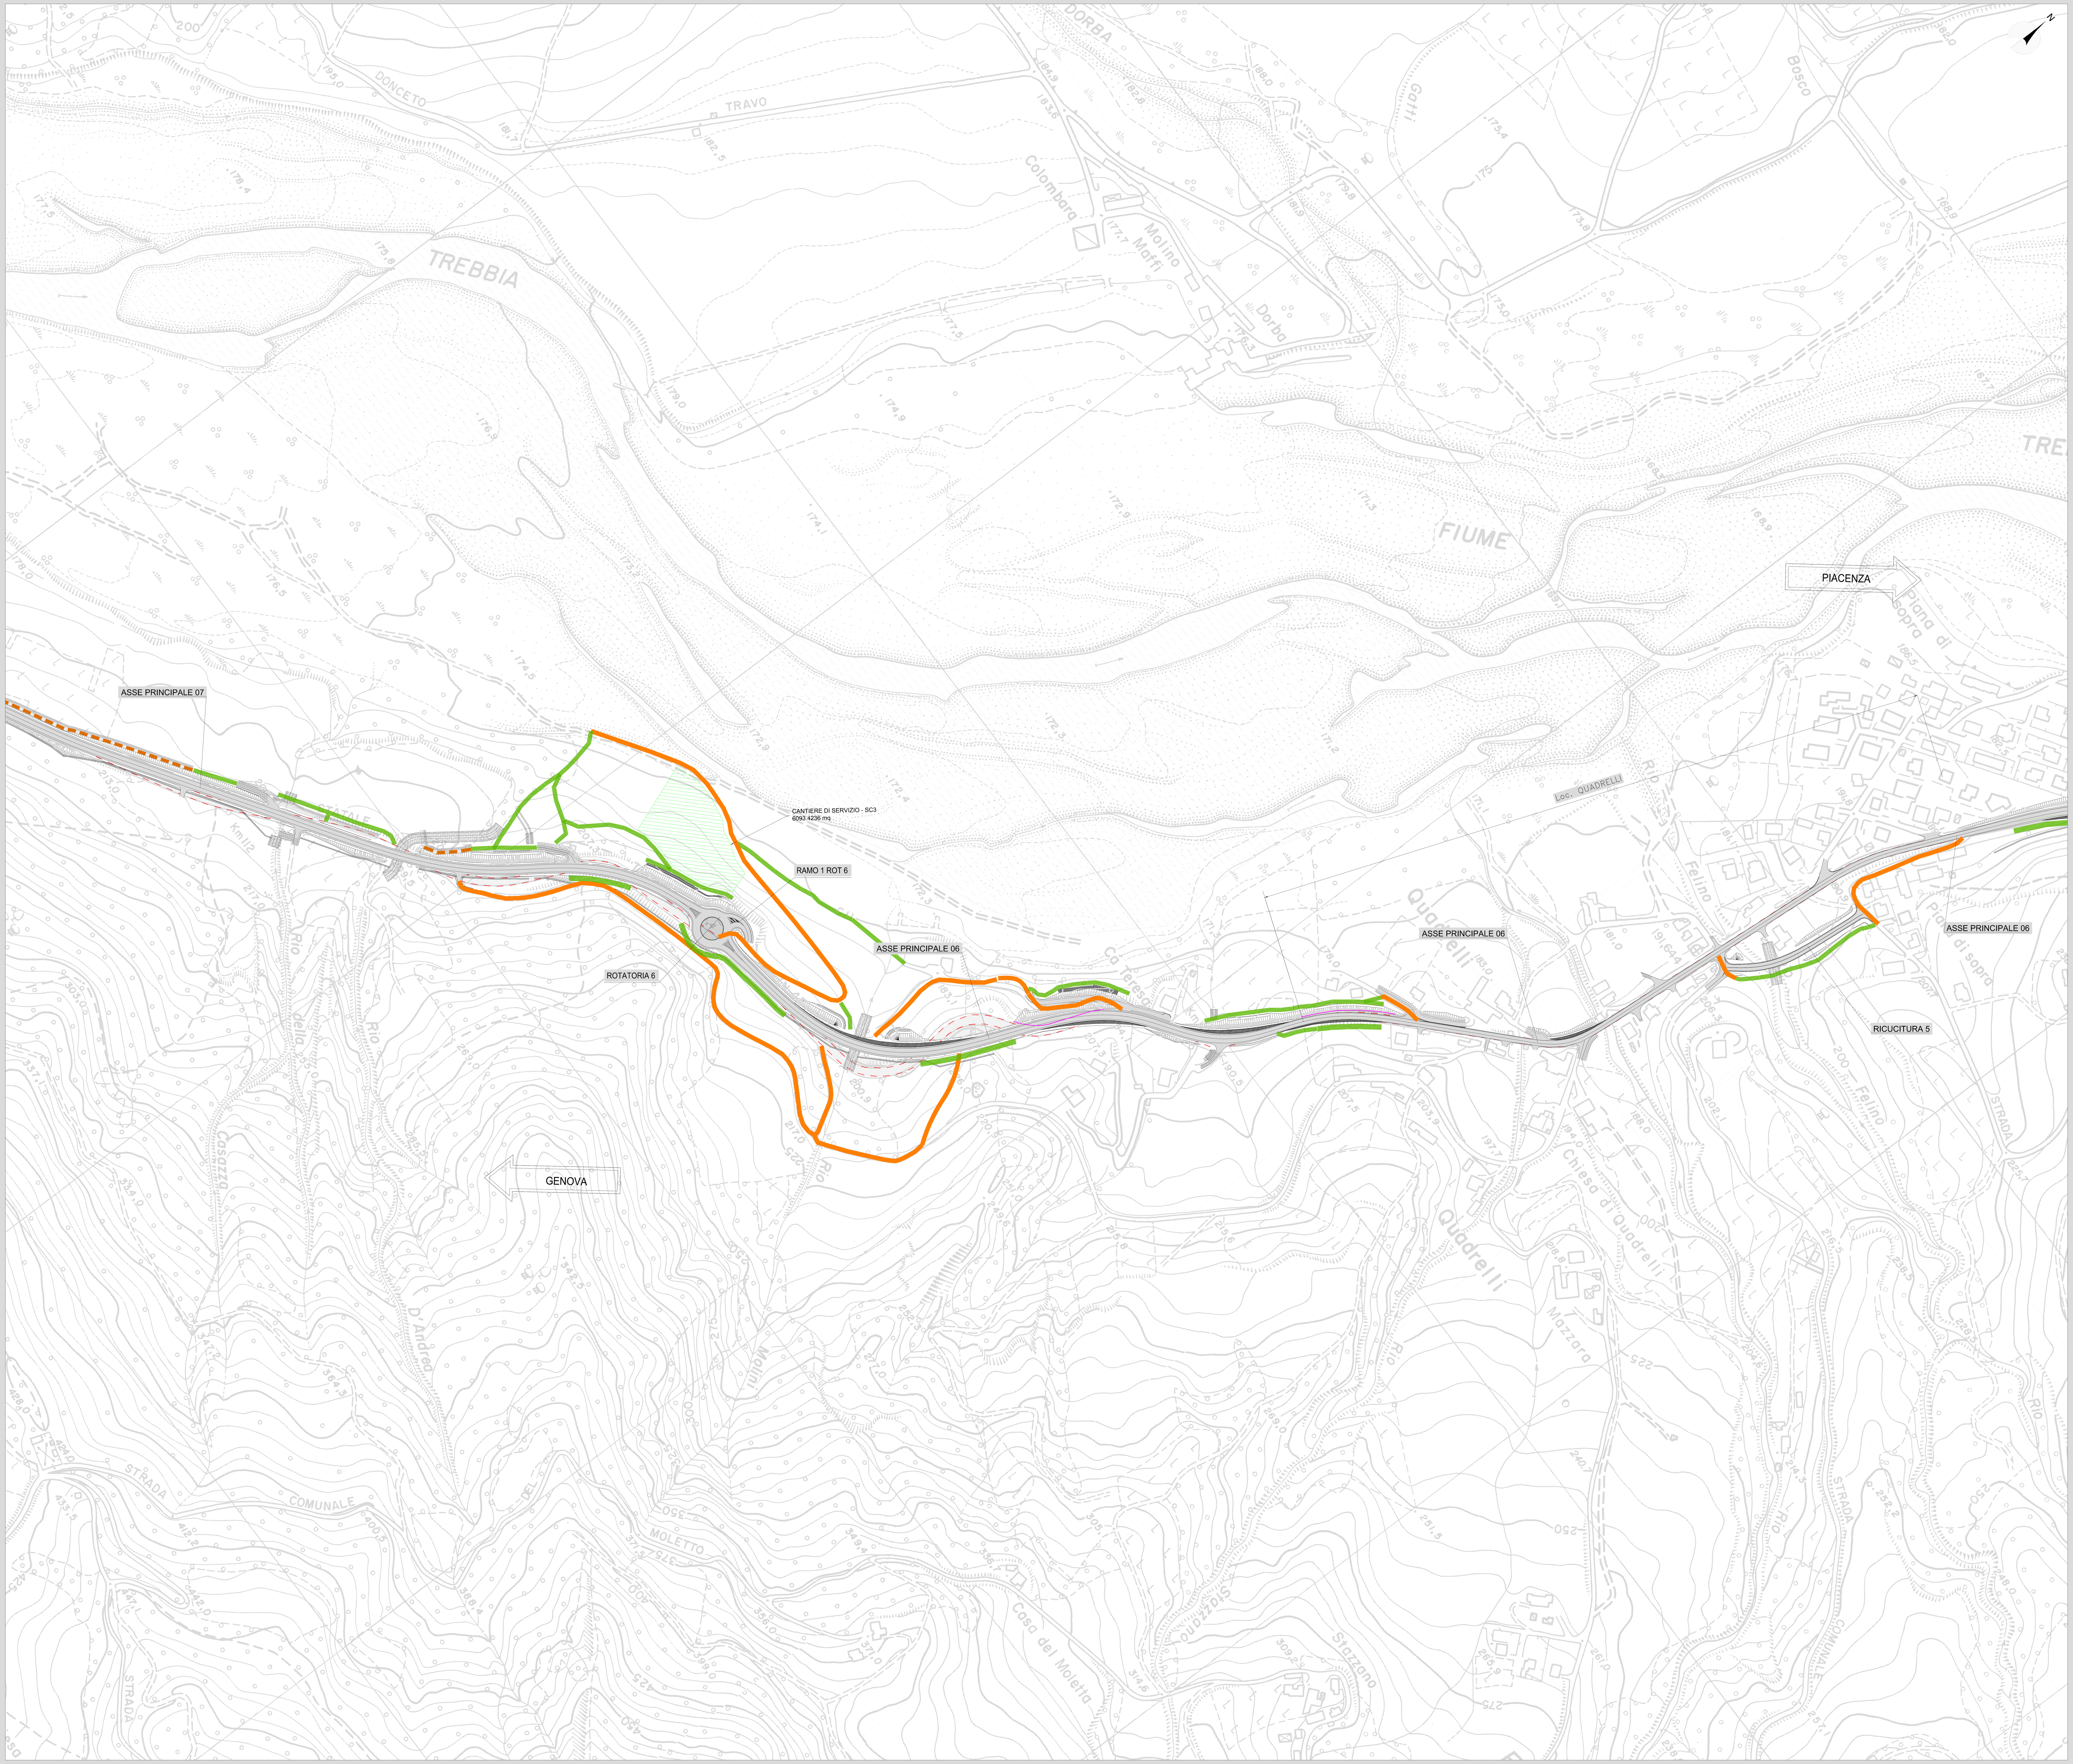

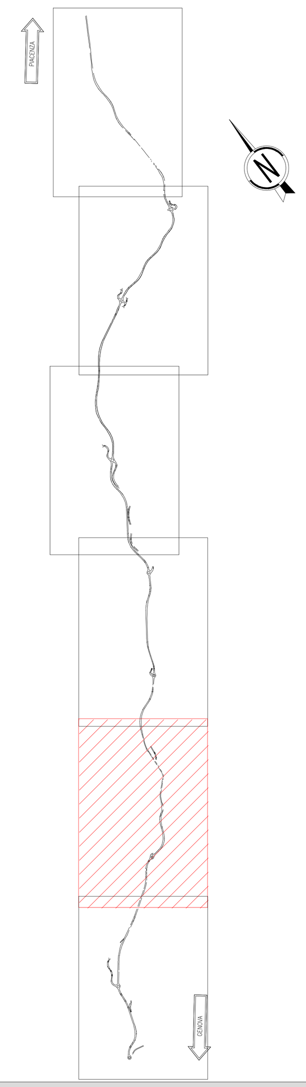

LEGENDA

(campitura verde)	AREE DI CANTIERE
(linea arancione)	VIABILITA' ESISTENTI
(linea verde)	PISTE PROVVISORIE
(linea arancione tratteggiata)	PISTE DI SERVIZIO PREVISTE IN PROGETTO
(linea blu)	DEVIAZIONE PROVVISORIA SS45
(linea magenta)	OPERE D'ARTE PROVVISIONALI
(linea rossa tratteggiata)	S.S. 45 ESISTENTE

anas GRUPPO FS ITALIANE

ANAS S.p.A.

Direzione Progettazione e Realizzazione Lavori

S.S.45 DELLA VAL DI TREBBIA

AMMODERNAMENTO DELLA STRADA STATALE N. 45 DELLA VAL TREBBIA NEL TRATTO CERNUSCA-RIVERGARO

PROGETTO DEFINITIVO

PROGETTAZIONE: ANAS DPRL

SUPPORTO ALLA PROGETTAZIONE: STUDIO CORONA; Ingegneria del Territorio s.r.l.; CONSORZIO UNING Soc.Cons. a r.l. – Società designata: GA&M s.r.l.; SETAC Srl Servizi & Engineering Trasporti Ambiente Costruzioni; ARKE' INGEGNERIA s.r.l.; ECOPLAN; E&G Engineering & Graphics S.r.l.; DOTT. GEOL. DANILO GALLO; ING. RENATO DEL PRETE

I PROGETTISTI:
ing. Antonio SCALAMANDRÉ
Ordine Ing. di Frosinone n.1063

IL GEOLOGO:
geol. Maurizio MARTINO
Ordine Geol. del Lazio ES n.457

IL RESPONSABILE DEL SIA:
Ing. Laura TROIANI
Ordine Arch. di Roma n.A-31890

IL COORDINATORE PER LA SICUREZZA IN FASE DI PROGETTAZIONE:
geom. E PAIELLA

VISTO: IL RESPONSABILE DEL PROCEDIMENTO:
ing. Anna Maria NOSARI

PROTOCOLLO | DATA

QB05

Q - CANTIERIZZAZIONE
QB - CAMPI E CANTIERI

PLANIMETRIA LOCALIZZAZIONE DEI CANTIERI E VIABILITÀ - TAV. 5 DI 6

CODICE PROGETTO (PROGETTO / LIV. PROG. / N. PROG.)	NOME FILE / CODICE ELAB.	REVISIONE	SCALA:
BO0067 D 1801	QB05 - T00CA01CANPL05_A.dwg / T00CA01CANPL05	A	1:2.000

REV.	DESCRIZIONE	DATA	REDATTO	VERIFICATO	APPROVATO
C					
B					
A	EMISSIONE	Aprile 2020			