CANTIERE DI SERVIZIO - SC3
6090 mq

Ortofoto area cantiere di servizio SC3

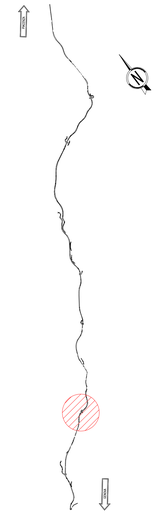

LEGENDA

	AREA PAVIMENTATA	11	FARO DI ILLUMINAZIONE
	AREA NON PAVIMENTATA	12	CASSONI RIFIUTI
	RECINZIONE	13	INGRESSO/USCITA VEICOLI
1	GUARDIANIA	14	INGRESSO/USCITA PEDONI
2	UFFICI	15	SPOGLIATOI
3	PRIMO SOCCORSO		
4	LOCALE CONTATORI/GENERATORE		
5	WC CHIMICO		
6	MAGAZZINO/DEPOSITO		
7	DEPOSITO OLII NUOVI/USATI		
8	CISTERNA CARBURANTE		
9	PARCHEGGIO		
10	IMPIANTO TRATTAMENTO ACQUE		

	VIABILITA' ESISTENTI
	PISTE
	PISTE DI PROGETTO
	DEVIAZIONE PROVVISORIA SS45
	OPERE PROVVISIONALI
	S.S. 45 ESISTENTE

N.B.
- L'accesso al cantiere di servizio SC3 avviene dalla viabilità per il fiume Trebbia collegata direttamente alla SS 45.
- Le schede di cantiere sono riportate al capitolo 2.2 dell'elaborato QA01 - Relazione generale di cantierizzazione.

Punto di vista A cantiere di servizio SC3

Punto di vista B cantiere di servizio SC3

ANAS S.p.A.
Direzione Progettazione e Realizzazione Lavori

S.S.45 DELLA VAL DI TREBBIA

AMMODERNAMENTO DELLA STRADA STATALE N. 45 DELLA VAL TREBBIA NEL TRATTO CERNUSCA-RIVERGARO

PROGETTO DEFINITIVO

PROGETTAZIONE: ANAS DPRL

SUPPORTO ALLA PROGETTAZIONE:

I PROGETTISTI:
Ing. Antonio SCALAMANDRÈ
Ordine Ing. di Frosinone n.1083

IL GEOLOGO:
geol. Marcello MARTINO
Ordine Geol. del Lazio ED n.457

IL RESPONSABILE DEL SIA:
Ing. Laura TROIANI
Ordine Arch. di Roma n.A-11690

IL COORDINATORE PER LA SICUREZZA IN FASE DI PROGETTAZIONE:
geom. E PAIELLA

VISTO: IL RESPONSABILE DEL PROCEDIMENTO:
ing. Anna Maria NOSARI

PROTOCOLLO | DATA

STUDIO CORONA | CONSORZIO UNING (Progegneria del Territorio s.r.l. / GA&ML) | SETAC (Verde & Paesaggio, Impianti, Ambiente, Costruzioni) | ARKE' (Architetti Associati) | ECOPLAN | GG (I&G Engineering & Graphics S.r.l.)

DOTT. GEOL. DANILO GALLO | ING. RENATO DEL PRETE

QB12

Q - CANTIERIZZAZIONE
QB - CAMPI E CANTIERI
PLANIMETRIA ORGANIZZAZIONE CANTIERE DI SERVIZIO - SC3

CODICE PROGETTO				NOME FILE	REVISIONE	SCALA
PROGETTO	LIV. PROG.	N. PROG.		QB12 - TOOCA01CANPL11_C.dwg		
BO0067	D	1801	CODICE ELAB.	T00CA01CANPL11	C	1:500

REV.	DESCRIZIONE	DATA	REDATTO	VERIFICATO	APPROVATO
C	TERZA EMISSIONE	Aprile 2021			
B	EMISSIONE A SEGUITO DI ISTRUTTORIA ANAS	Gennaio 2021			
A	EMISSIONE	Aprile 2020			