



FASE 1
SCALA 1:200

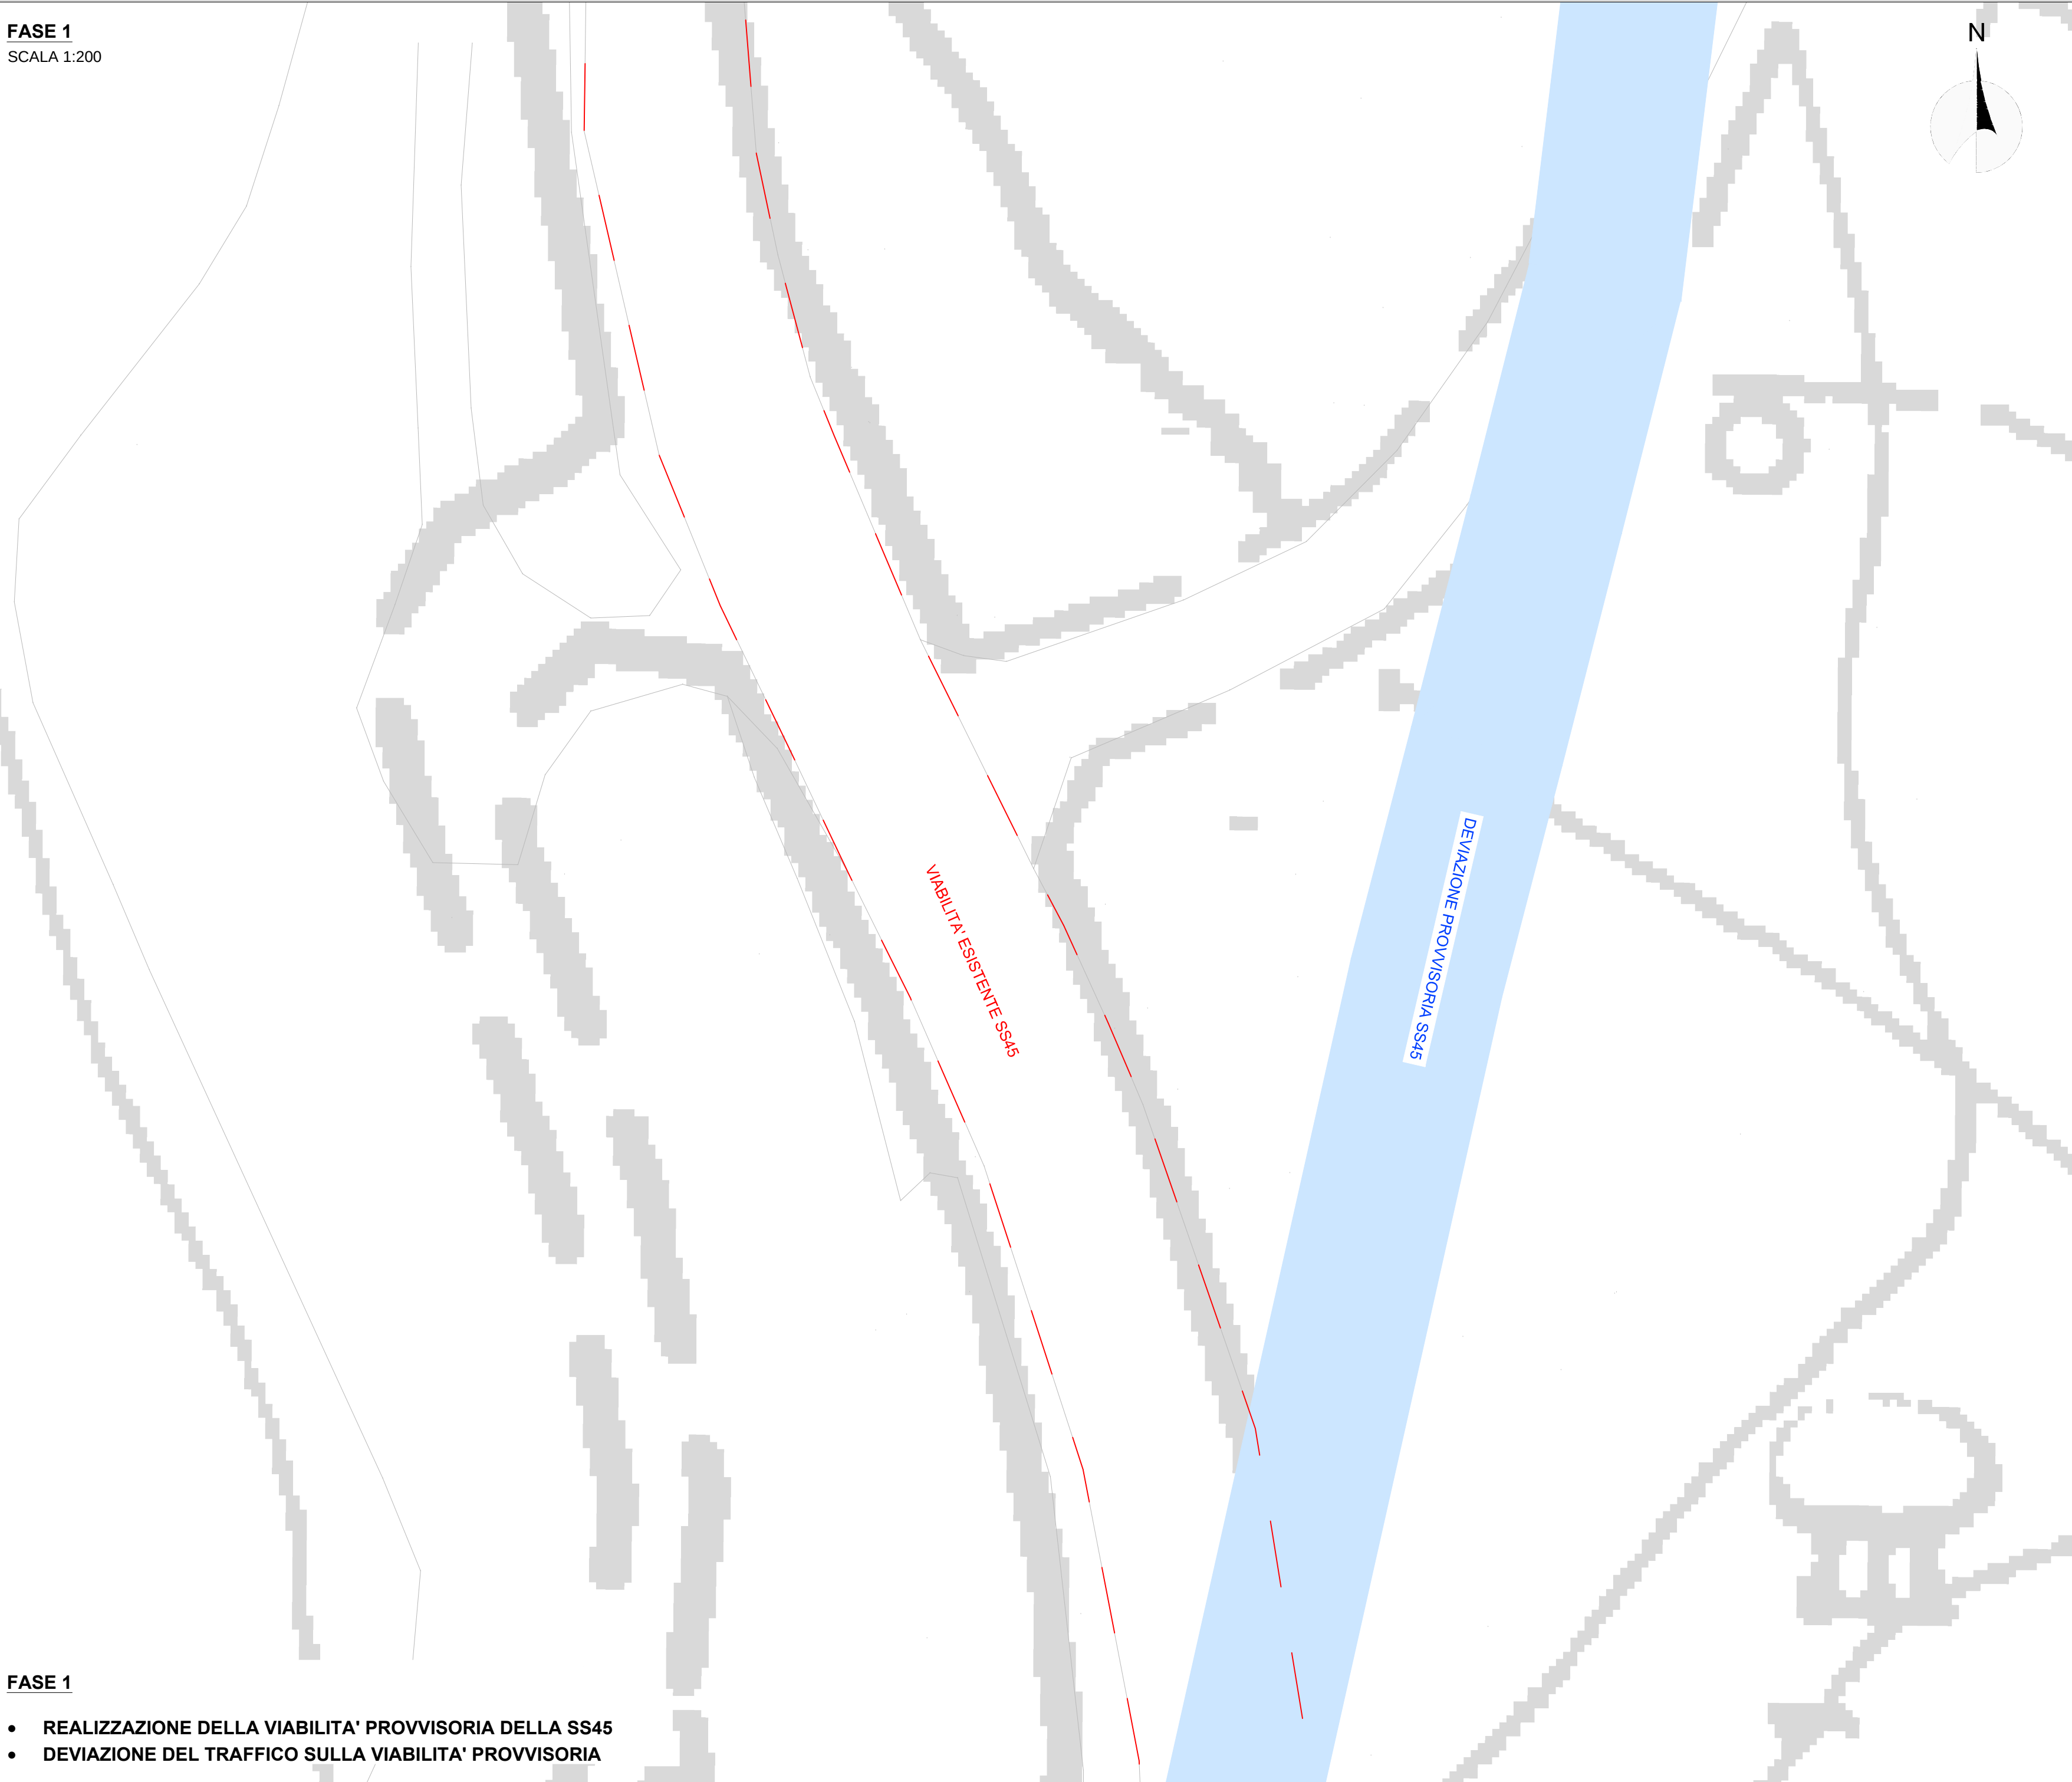


- FASE 1
- REALIZZAZIONE DELLA VIABILITA' PROVVISORIA DELLA SS45
 - DEVIAZIONE DEL TRAFFICO SULLA VIABILITA' PROVVISORIA

FASE 2
SCALA 1:200

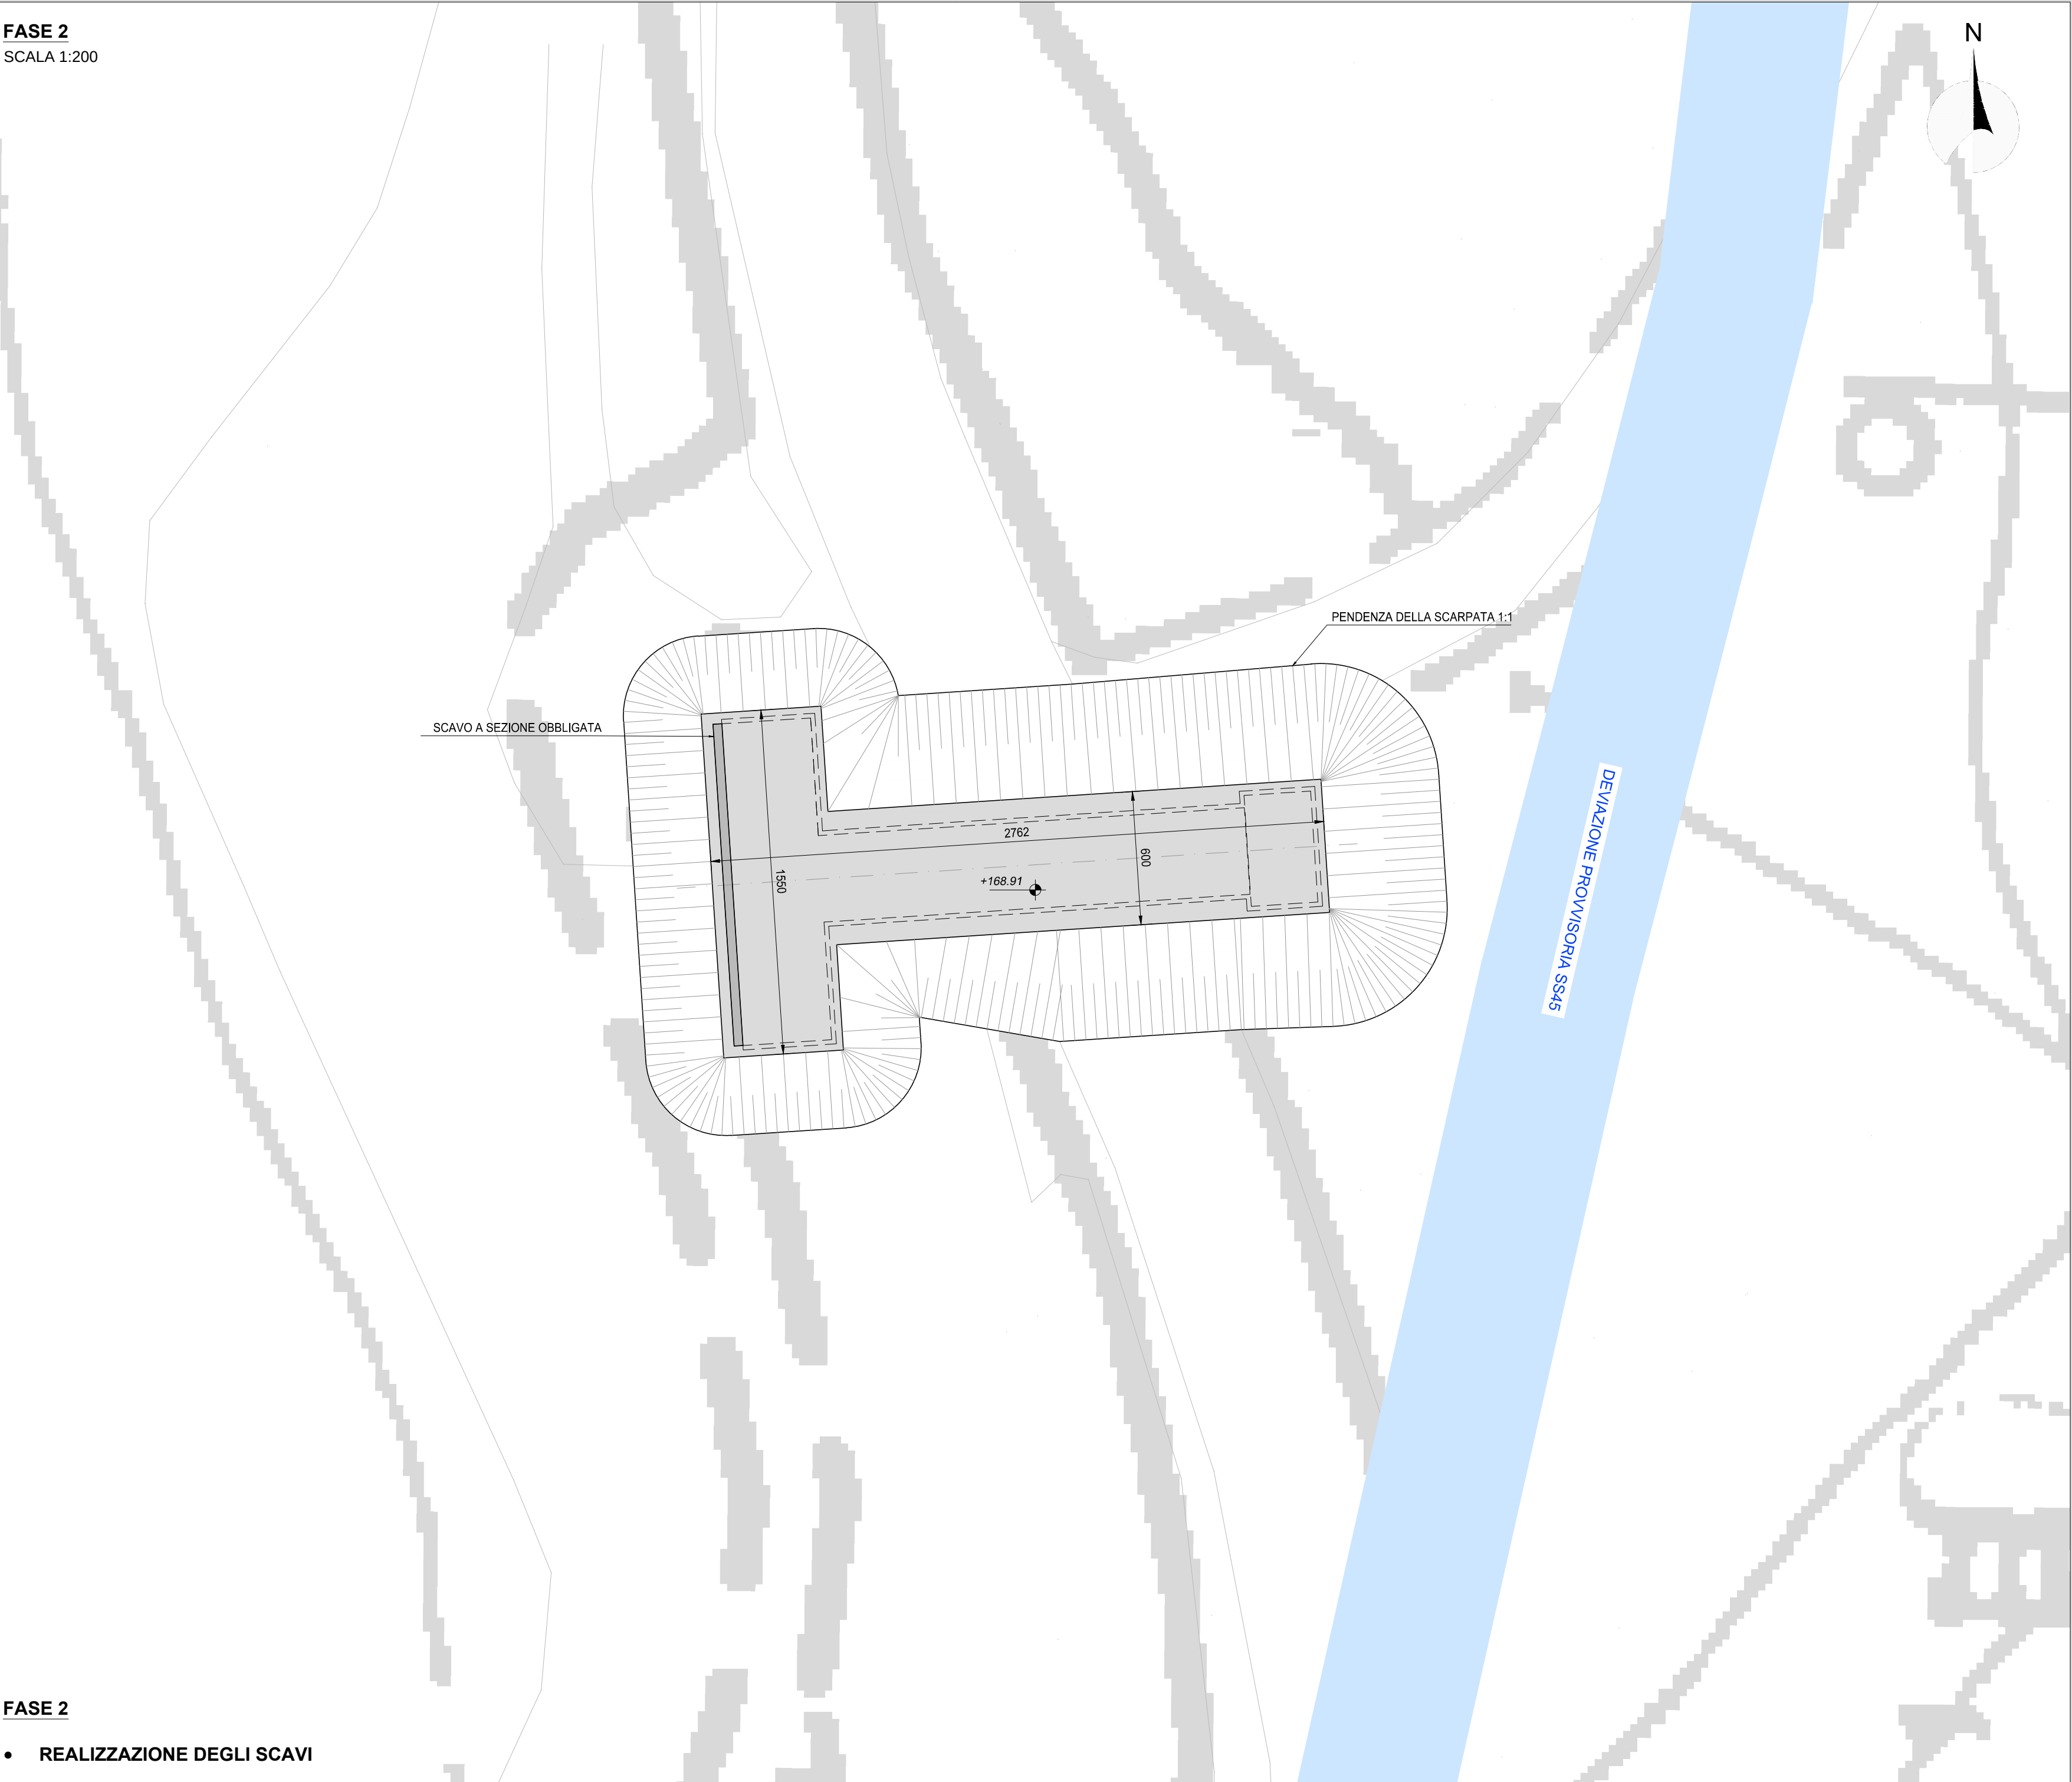


- FASE 2
- REALIZZAZIONE DEGLI SCAVI

FASE 3
SCALA 1:200

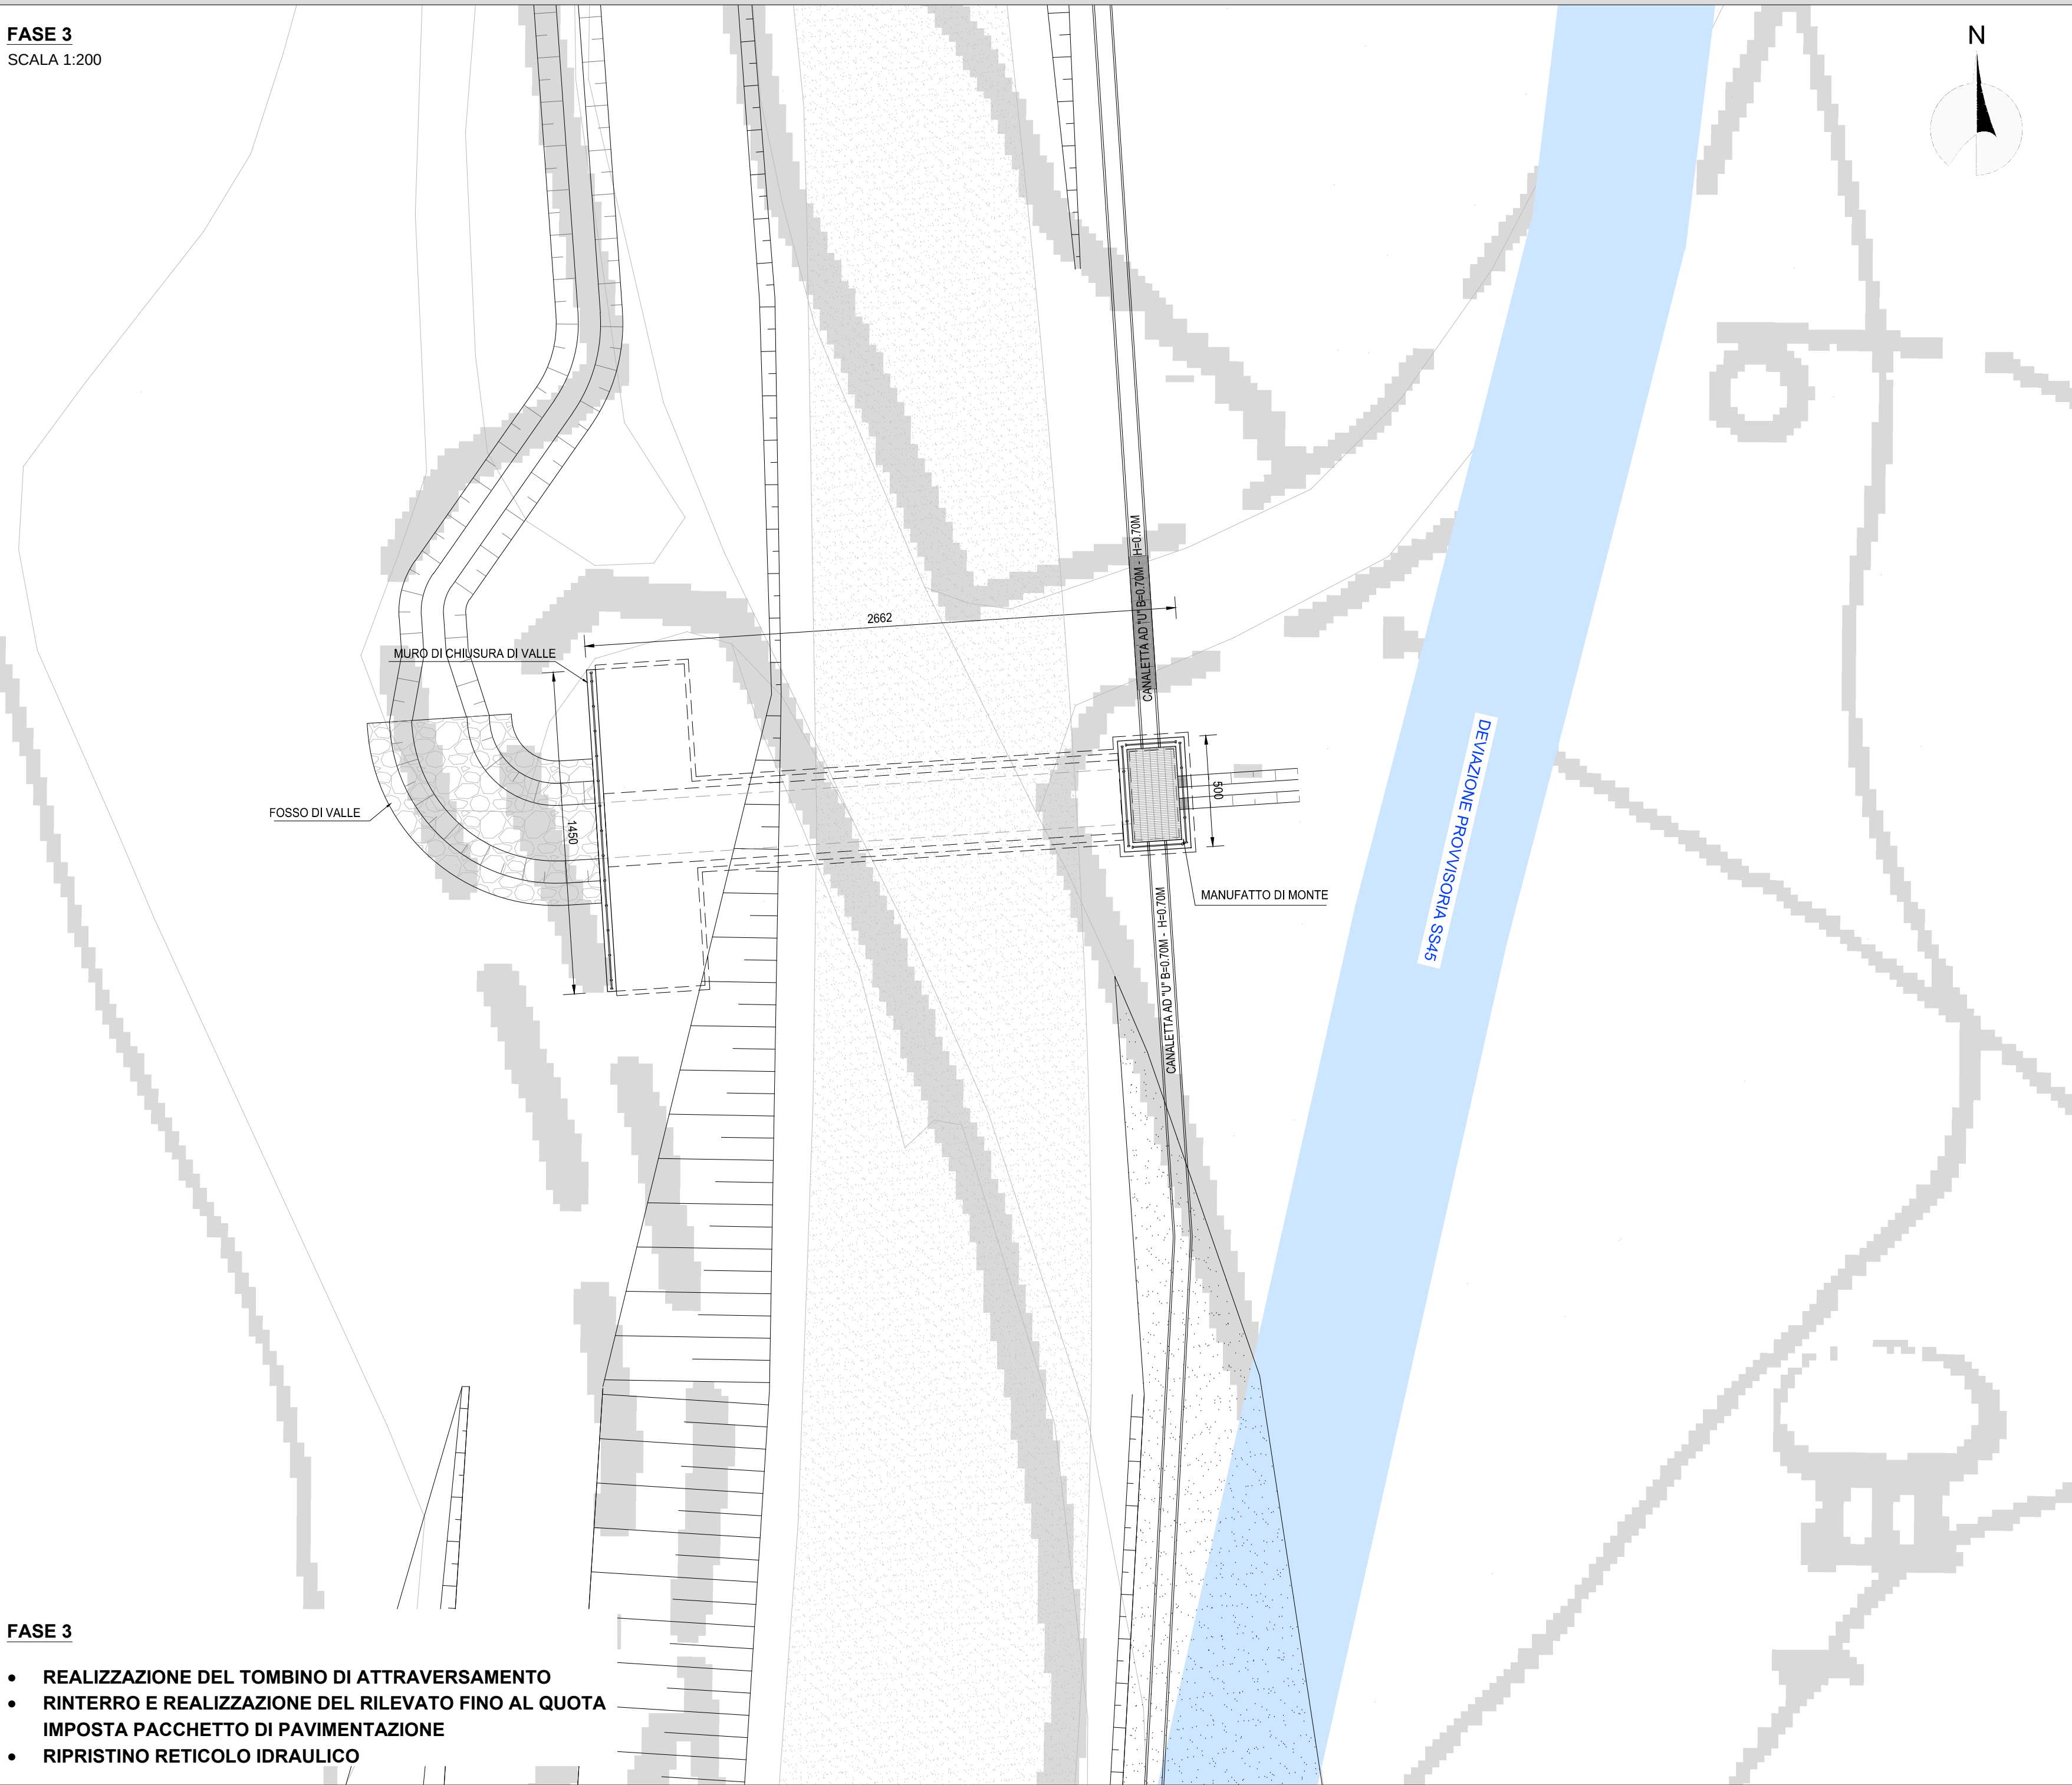

- FASE 3
- REALIZZAZIONE DEL TOMBINI DI ATTRAVERSAMENTO
 - RINTERRO E REALIZZAZIONE DEL RILEVATO FINO AL QUOTA IMPOSTA PACCHETTO DI PAVIMENTAZIONE
 - RIPRISTINO RETICOLO IDRAULICO

FASE FINALE
SCALA 1:200

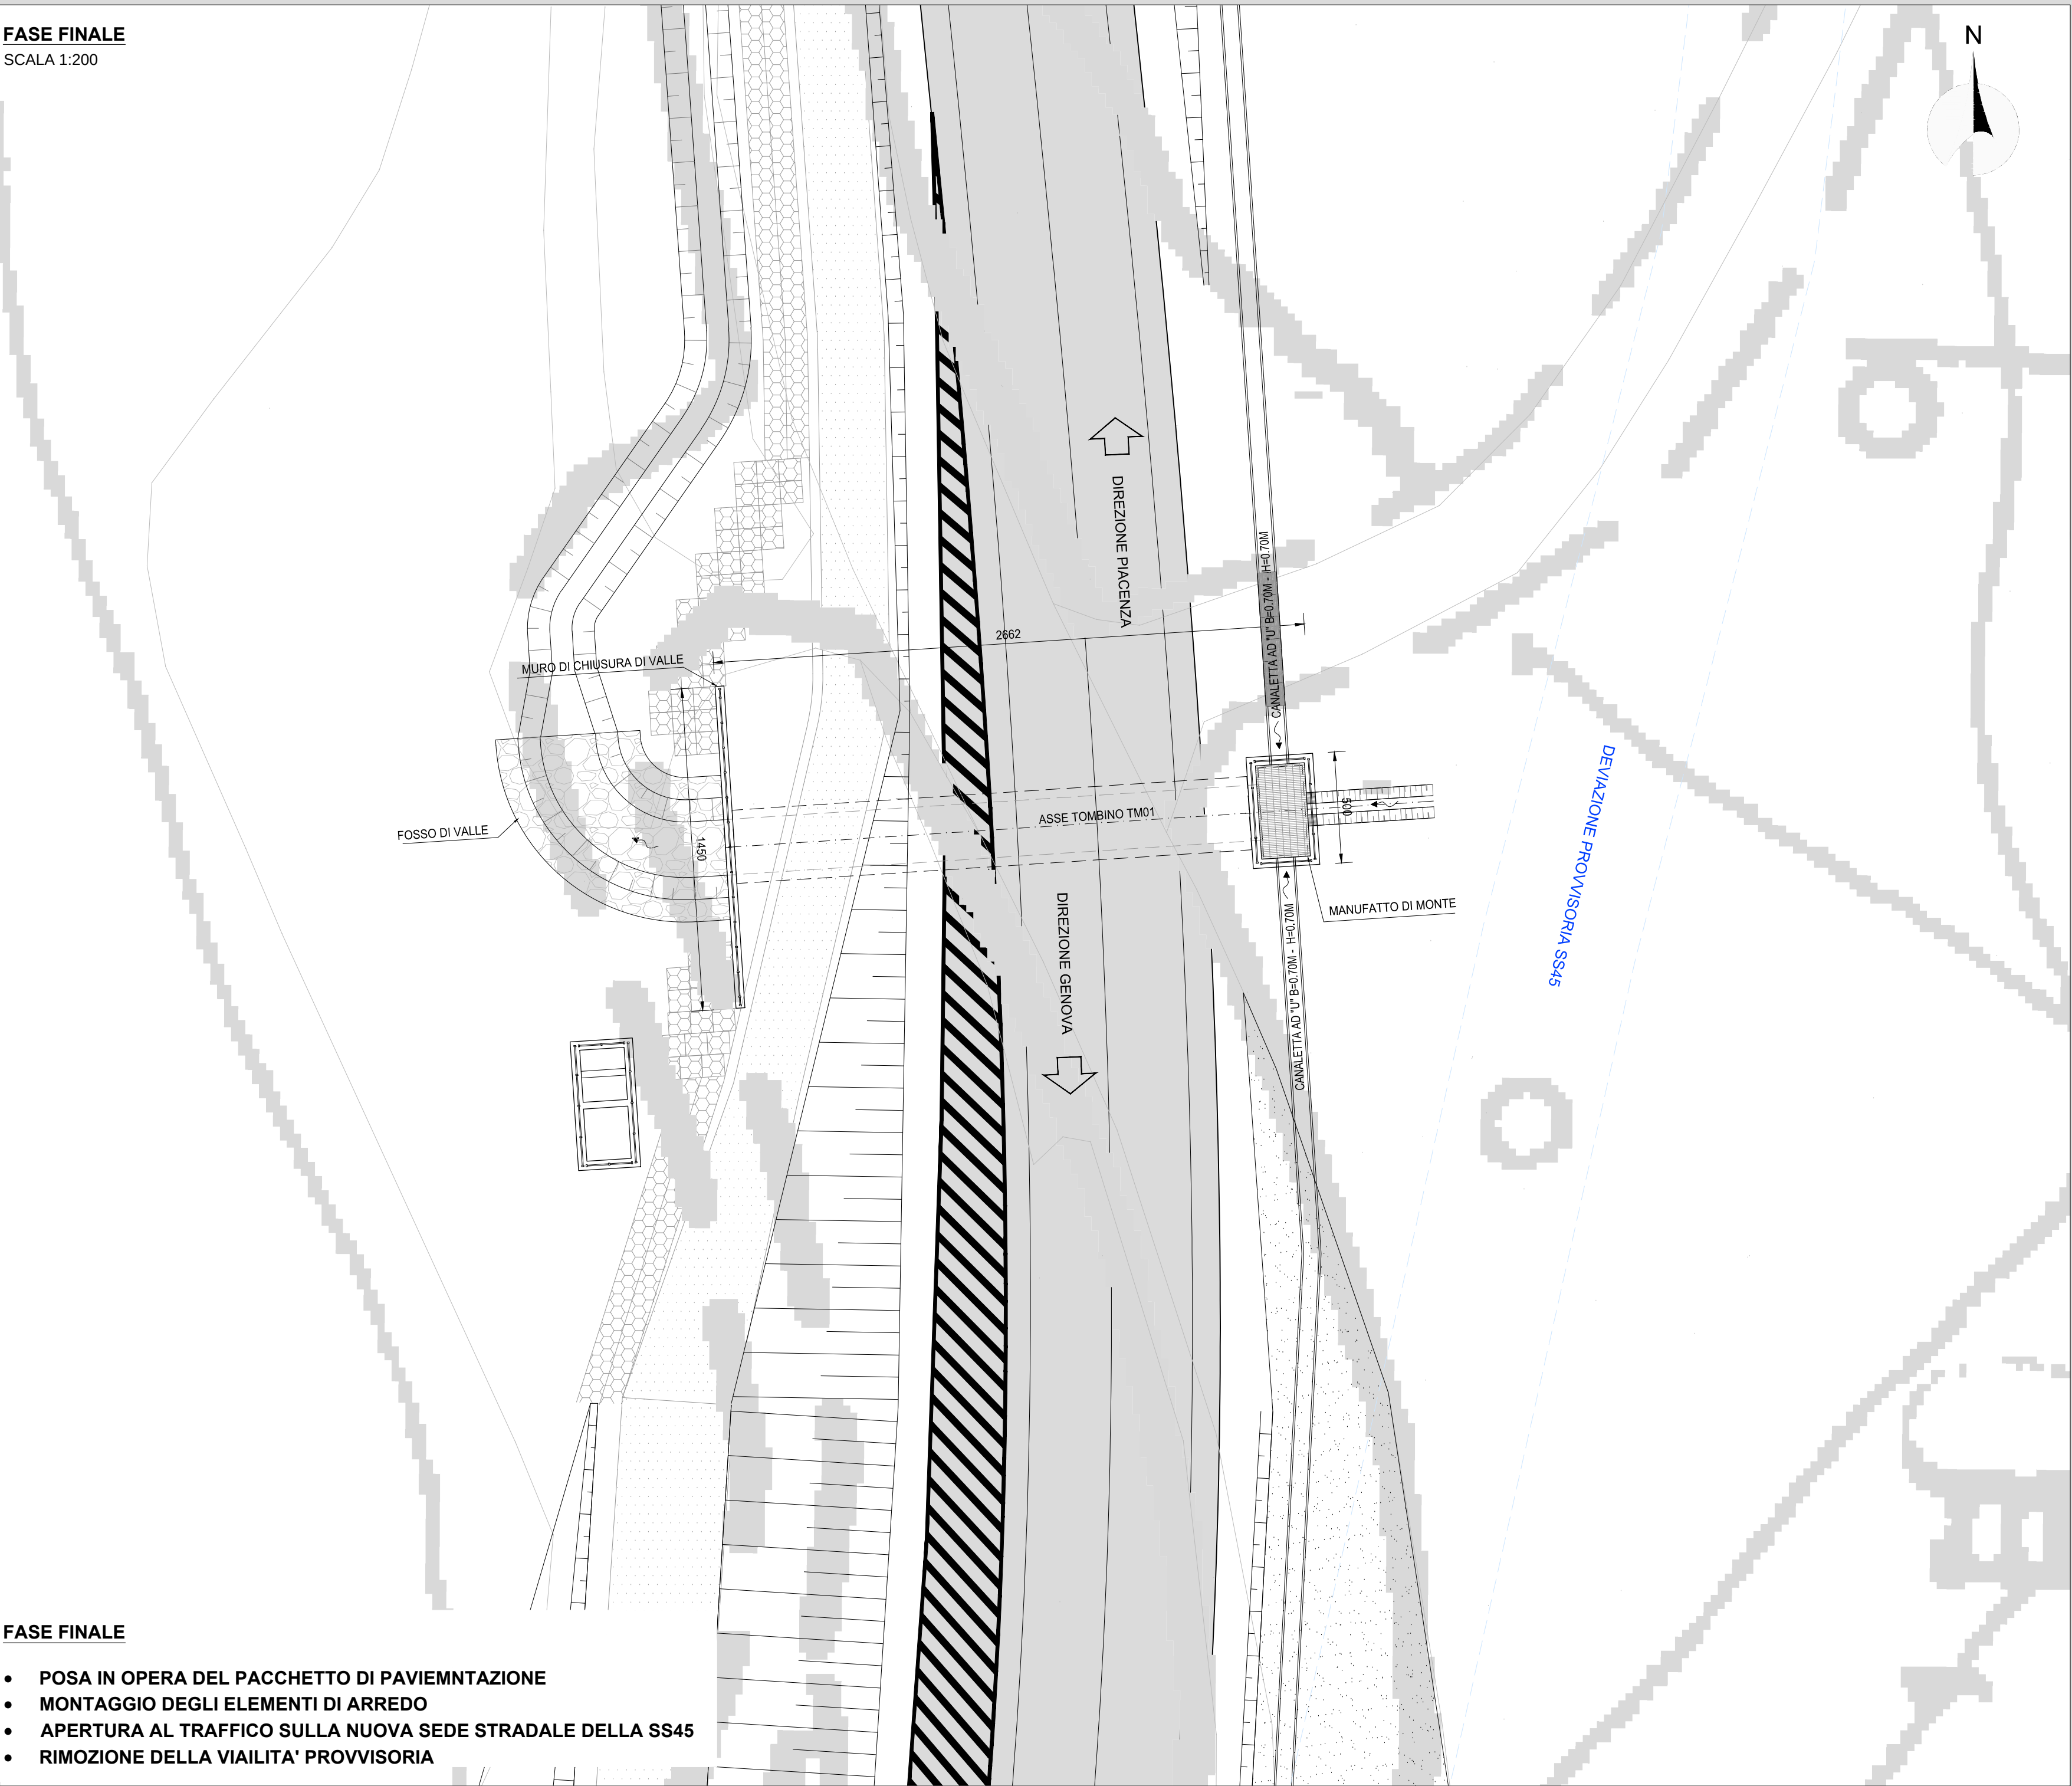

- FASE FINALE
- POSA IN OPERA DEL PACCHETTO DI PAVIMENTAZIONE
 - MONTAGGIO DEGLI ELEMENTI DI ARREDO
 - APERTURA AL TRAFFICO SULLA NUOVA SEDE STRADALE DELLA SS45
 - RIMOZIONE DELLA VIABILITA' PROVVISORIA

KEYPLAN
SCALA 1:---





SCAVO - TM01		
A _B [m²]	217,00	AREA BASE
A _S [m²]	640,00	AREA SUPERIORE
H _v [m]	4,60	ALTEZZA MEDIA
V _s [m³]	1971,10	VOLUME

S.S.45 DELLA VAL DI TREBBIA

AMMODERNAMENTO DELLA STRADA STATALE N. 45 DELLA VAL TREBBIA NEL TRATTO CERNUSCA-RIVERGARO

PROGETTO DEFINITIVO

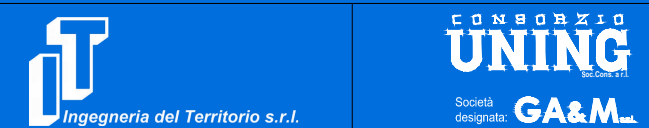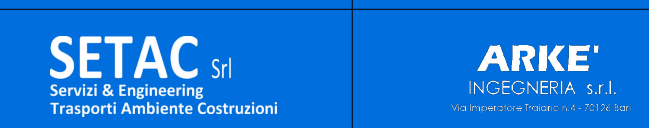PROGETTAZIONE: ANAS OPRL	SUPPORTO ALLA PROGETTAZIONE:
I PROGETTISTI: ing. Antonio Cristofari Dott. ing. di Progettazione n. 1083	STUDIO CORONA  CONSORZIO GA&M  SETAC Società di Progettazione e Realizzazione Lavori  ECOPLAN  GA&M
IL GEOLOGO: prof. Silvio Magagnoli Ordine ing. del Lazio n. 859	
IL RESPONSABILE DEL SIA: ing. Luca Trovati Ordine ing. del Lazio n. 1083	
IL COORDINATORE PER LA SICUREZZA IN FASE DI PROGETTAZIONE: geom. F. PIRELLA	
VISTO: IL RESPONSABILE DEL PROCEDIMENTO: ing. Anna Maria Rossi	
PROTOCOLLO	DATA

QC13

Q - CANTIERIZZAZIONE
QC - FASI REALIZZATIVE PONTI E TOMBINI
PLANIMETRIE FASI REALIZZATIVE
TOMBINO TM01

CODICE PROGETTO	LIV. PROG.	IL. PROG.	NOME FILE	REVISIONE	SCALA:
PROGETTO	BO00067	D 1801	QC13 - 100CA02CANPL13_B.dwg		1:200
CODICE ELAB.	T010	CA02	CAN PL13	B	
C					
B	EMISSIONE A SEGUITO DI ISTUTTORIA ANAS		GENNAIO 2021		
A	EMISSIONE		APRILE 2021		
REV.	DESCRIZIONE		DATA	REDATTO	VERIFICATO APPROVATO