


LEGENDA	
	BONIFICA ORDIGNI ESPLOSIVI SUPERFICIALE (Voce di prezzo IG.06.020)
	BONIFICA ORDIGNI BELLCI FINO A PROFONDITA' -3.0m DA P.C. (Voce di prezzo IG.06.025.a)
	BONIFICA ORDIGNI BELLCI FINO A PROFONDITA' -5.0m DA P.C. (Voce di prezzo IG.06.025.b)
	BONIFICA ORDIGNI BELLCI FINO A PROFONDITA' -7.0m DA P.C. (Voce di prezzo IG.06.025.c)
	BONIFICA ORDIGNI BELLCI IN ALVEO (Voce di prezzo IG.06.025.a)

SCHEMA PLANIMETRICO BONIFICA ORDIGNI BELLCI PROFONDA
FUORI SCALA

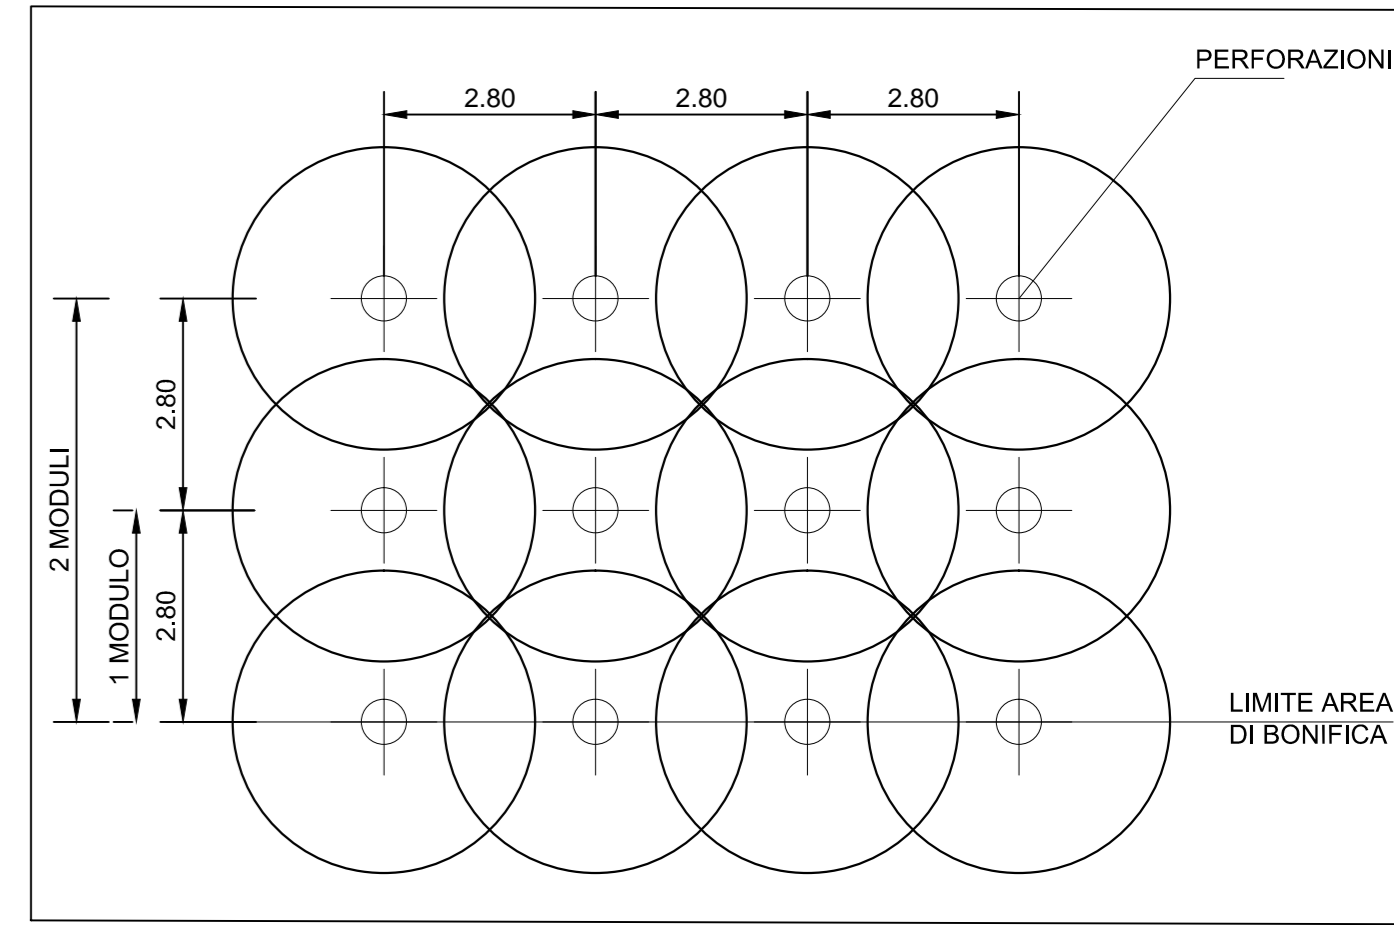

Sanas ANAS S.p.A.
GRUPPO FS ITALIANE Direzione Progettazione e Realizzazione Lavori

S.S.45 DELLA VAL DI TREBBIA
AMMODERNAMENTO DELLA STRADA STATALE N. 45 DELLA VAL TREBBIA NEL TRATTO CERNUSCA-RIVERGARO

PROGETTO DEFINITIVO

PROGETTAZIONE: ANAS DPRL	SUPPORTO ALLA PROGETTAZIONE:
I PROGETTISTI: Ing. ANTONIO SCALAMANDRO Cof. Dir. di Lavori n. 100	
IL GEOLOGO: prof. MARCO MARTINO Cof. Dir. di Lavori n. 447	
IL RESPONSABILE DEL S.A: Ing. LAURO FRODINI Cof. Dir. di Lavori n. A-2188	
IL COORDINATORE PER LA SICUREZZA IN FASE DI PROGETTAZIONE: geom. F. PIRELLA	
VISTO IL RESPONSABILE DEL PROCEDIMENTO: Ing. ANNA MESSASANI	DOTT. GEOL. DANILLO GALLO ING. RENATO DEL PRETE
PROTOCOLLO	DATA

V07 - BONIFICA ORDIGNI ESPLOSIVI
PLANIMETRIA BONIFICA ORDIGNI ESPLOSIVI - TAV. 6 DI 12

CODICE PROGETTO	NOME FILE	REVISIONE	SCALA:
PROGETTO	V07 - T00SIO0SICPL06_A.dwg		
BO0067 D 1801	CODICE ELAB. T00SIO0SICPL06	A	1:1000

C				
B				
A	EMISSIONE	Aprile 2020	REDDATO	VERIFICATO
REV.	DESCRIZIONE	DATA	REDDATO	VERIFICATO