


LEGENDA	
	BONIFICA ORDIGNI ESPLOSIVI SUPERFICIALE (Voce di prezzo IG.06.020)
	BONIFICA ORDIGNI BELLICI FINO A PROFONDITA' -3.0m DA P.C. (Voce di prezzo IG.06.025.a)
	BONIFICA ORDIGNI BELLICI FINO A PROFONDITA' -5.0m DA P.C. (Voce di prezzo IG.06.025.b)
	BONIFICA ORDIGNI BELLICI FINO A PROFONDITA' -7.0m DA P.C. (Voce di prezzo IG.06.025.c)
	BONIFICA ORDIGNI BELLICI IN ALVEO (Voce di prezzo IG.06.025.a)

SCHEMA PLANIMETRICO BONIFICA ORDIGNI BELLICI PROFONDA FUORI SCALA

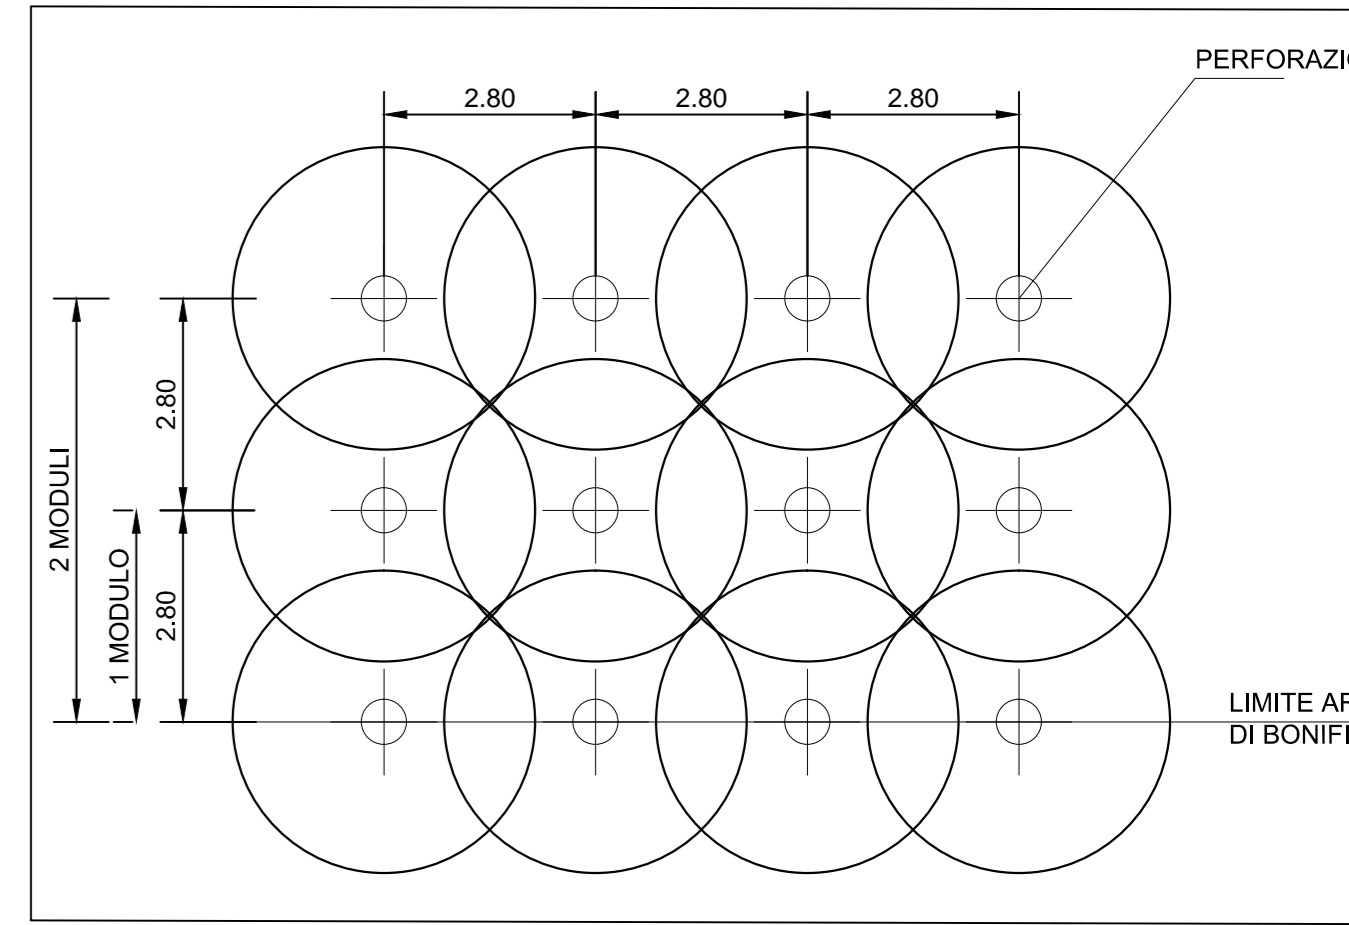

Sanas ANAS S.p.A.
GRUPPO FS ITALIANE Direzione Progettazione e Realizzazione Lavori

**S.S.45 DELLA VAL DI TREBBIA
AMMODERNAMENTO DELLA STRADA STATALE N. 45 DELLA VAL
TREBBIA NEL TRATTO CERNUSCA-RIVERGARO**

PROGETTO DEFINITIVO

PROGETTAZIONE: ANAS DP/PL	SUPPORTO ALLA PROGETTAZIONE:
PROGETTISTI: Ing. ANNA SCALAMANDRO Cof. n. 1/1000 n. 100	
IL GEOLOGO: Prof. MARCO MARTINO Cof. n. 1/1000 n. 100	
IL RESPONSABILE DEL SA: Ing. LAURO FRODINI Cof. n. 1/1000 n. 100	
IL COORDINATORE PER LA SICUREZZA IN FASE DI PROGETTAZIONE: Prof. F. PIRELLA	
VISTO IL RESPONSABILE DEL PROCEDIMENTO: Ing. ANNA MESSARI	
PROTOCOLLO DATA	
	DOCT. GEOL. DANILLO GALLO
	ING. RENATO DEL PRETE

**V09 - BONIFICA ORDIGNI ESPLOSIVI
PLANIMETRIA BONIFICA ORDIGNI ESPLOSIVI - TAV. 8 DI 12**

CODICE PROGETTO	NOME FILE	REVISIONE	SCALA:
PROGETTO	V09 - T005I05ICPL08_A.dwg		
BO0067	D 18.01	A	1:1000
	CODICE ELAB.		
	T005I05ICPL08		

C				
B				
A	EMISSIONE	Aprile 2020	REDDATO	VERIFICATO
REV.	DESCRIZIONE	DATA	REDDATO	VERIFICATO