



Tav.1: Profilo Geologico (scala 1:5000)

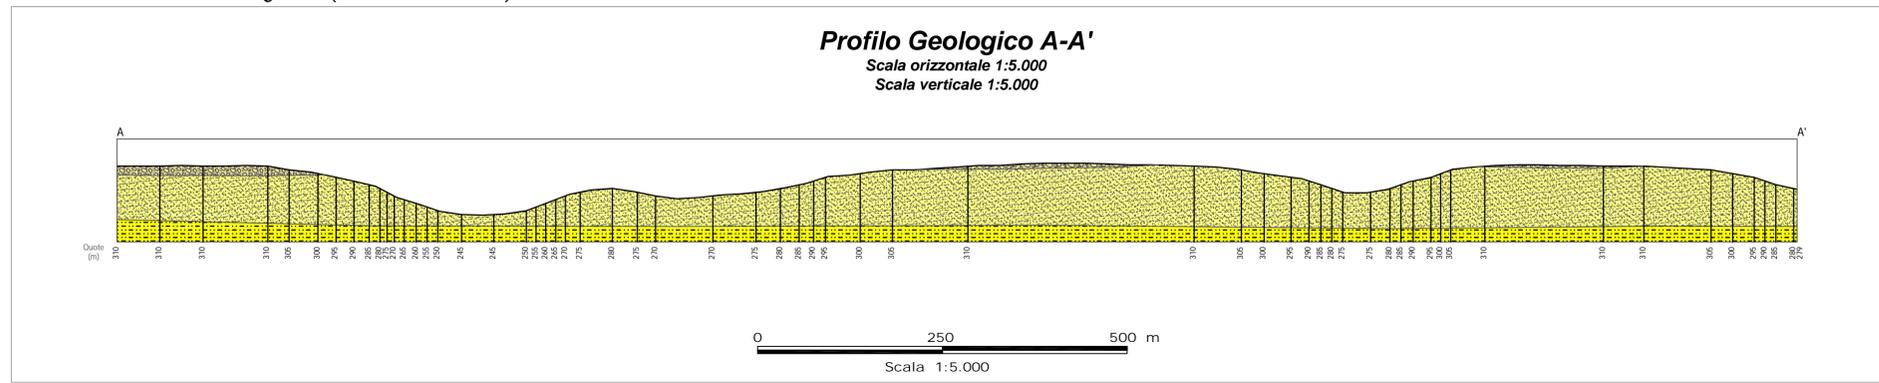

Tav.2: Corografia con traccia di sezione (scala 1:5000)

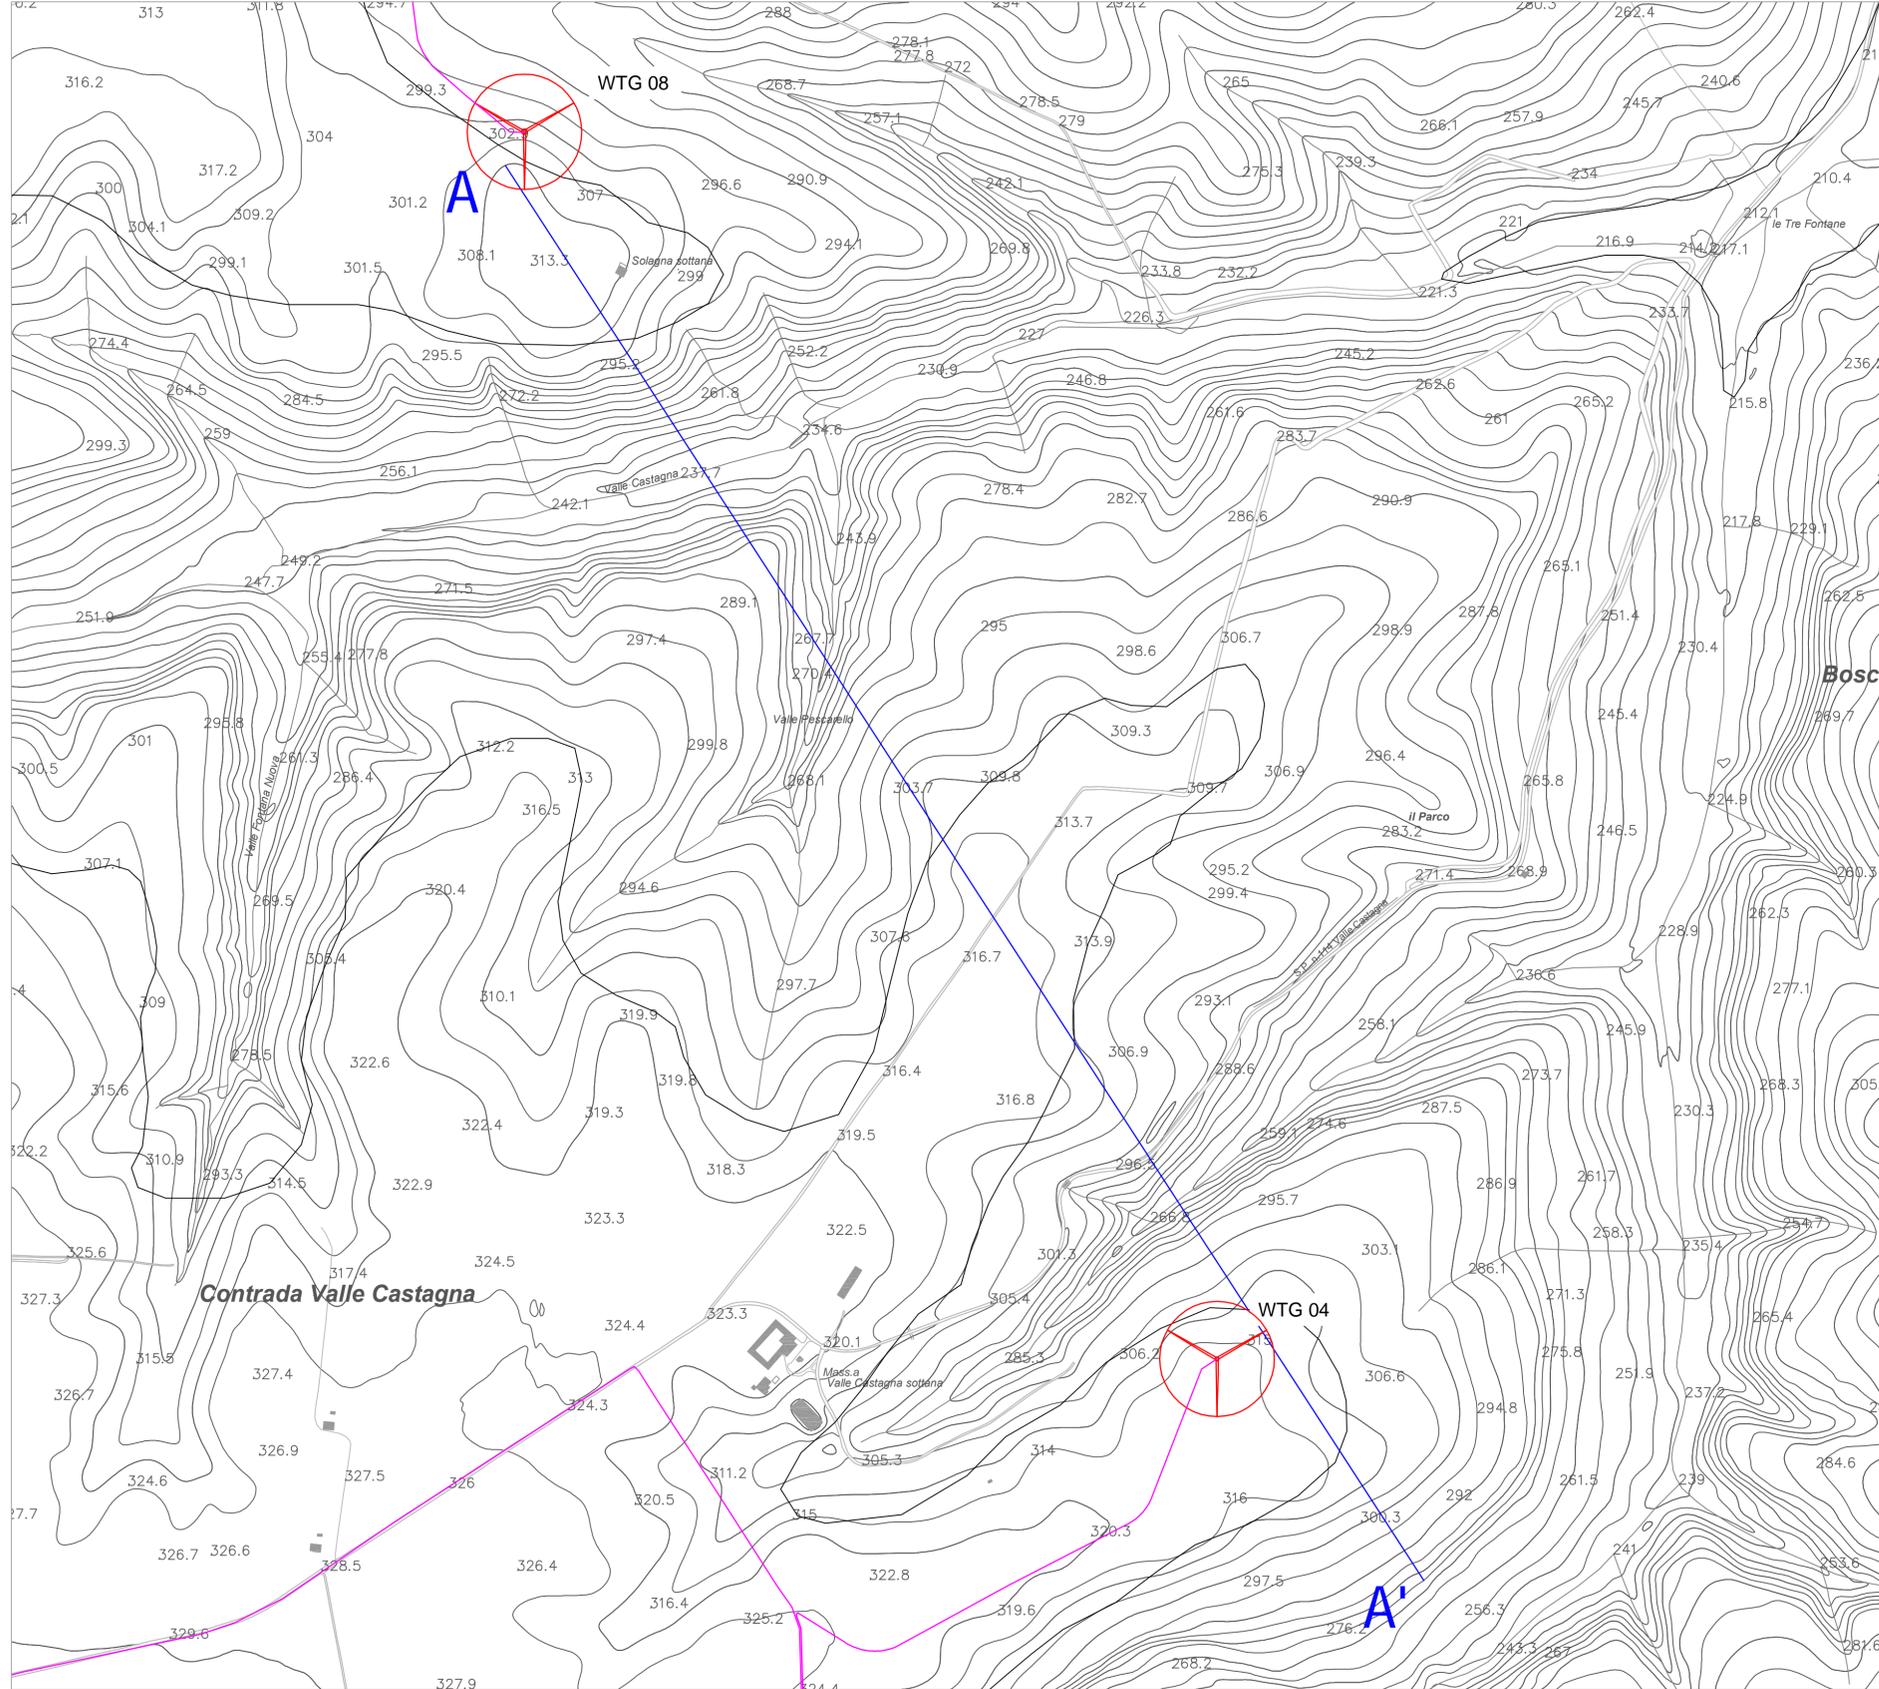

PROFILO GEOLOGICO

LEGENDA:

-  Aerogeneratore di progetto
-  Traccia del profilo geologico
-  Cavidotto

 Litofacies Conglomeratica

In generale caratterizzati da una grande omogeneità laterale e verticale questi litotipi sono costituiti da alternanze di strati di conglomerati clasto e matrice-sostenuti, massivi e con stratificazione obliqua e incrociata concava, con a luoghi lenti sabbioso-siltose a laminazione incrociata e piano-parallela, e livelli argilloso-siltosi ricchi di resti di piante. (Pleistocene Inferiore - Medio)

 Litofacies Sabbiosa

Sabbie da medie a grossolane di colore giallo-ocra, a stratificazione incrociata e piano-parallela, con resti di bivalvi, briozoi ed echinidi, e con intercalazioni verso l'alto di lenti di ghiaia (facies di spiaggia e deltizie). In rapporti di eteropia sono sabbie medie e fini di colore giallo ocra con macrofossili marini, massive e a laminazione piano-parallela e con piccole lenti conglomeratiche (depositi di fronte deltizio). (Pleistocene Inferiore)



Provincia
Potenza

PROGETTO DEFINITIVO RELATIVO ALLA REALIZZAZIONE DI UN IMPIANTO EOLICO COSTITUITO DA 11 AEROGENERATORI E DALLE RELATIVE OPERE DI CONNESSIONE ALLA R.T.N. Impianto "GAUDIANO" potenza complessiva 72,6 MW

PROFILO GEOLOGICO

ELABORATO

A.16.a.11

PROPONENTE:



Nausicaa srl

Via Tadino 52 - 20124 MILANO
PI 11052930960
postmaster@pec.nausicaa-srl.it

NAUSICAA SRL
VIA TADINO 52
20124 MILANO
PI 11052930960
Renato Felipari

PROGETTO E SIA:



TECH

SOCIETA' DI INGEGNERIA E SERVIZI PER L'INGEGNERIA
Il DIRETTORE TECNICO
Dott. Ing. Orazio Tricarico

CONSULENZA:

Studio di Geologia e Geolngegneria
Viale del Seminario Maggiore, 35 - 85100 Potenza
Tel./fax.: 0971.1800373; cell.: (+39)348.3017593
e-mail: studiogeopotenza@libero.it

IL GEOLOGO
Dr. Antonio DE CARLO



01	GIU 2021	B.B.	A.A. - O.T.	A.A. - O.T.	
0	FEB 2021	B.B.	A.A. - O.T.	A.A. - O.T.	Progetto definitivo
EM/REV.	DATA	REDATTO	VERIFICATO	APPROVATO	DESCRIZIONE