


PLANIMETRIA ELETTROMECCANICA STAZIONE DI CONVERSIONE DI CODRONGIANOS - ASSETTO FUTURO



LEGENDA

- AREA DI INTERVENTO
- AREA DELLA NUOVA STAZIONE DI CONVERSIONE SACOI 3
- AREA CANTIERIZZAZIONE STAZIONE DI CONVERSIONE
- AREA DI AMPLIAMENTO SEZIONE 380KV
- STRADA DI ACCESSO LARGHEZZA 10M
- ELETTRODOTTI IN CAVO INTERRATO PER LA CONNESSIONE ALLA SEZIONE 380KV
- ELETTRODOTTI HVDC 200KV IN CAVO PER LA CONNESSIONE AL SOSTEGNO DI TRANSIZIONE AEREO/CAVO ESISTENTE SIA DI LINEE DI POLO CHE DI ELETTRODO
- LINEA AEREA 200KV ESISTENTE
- DELIMITAZIONE AREA TERNA S.E. CODRONGIANOS
- LINEA AEREA 150KV ESISTENTE E INTERFERENTE
- LINEA IN CAVO INTERRATO 150KV DI NUOVA REALIZZAZIONE
- CANALE DI REGIMENTAZIONE IDRAULICA (DA AUTORIZZARE)
- NUOVA STRADA ASFALTATA

SISTEMA DI RIFERIMENTO GEOGRAFICO UTILIZZATO: WGS84-UTM

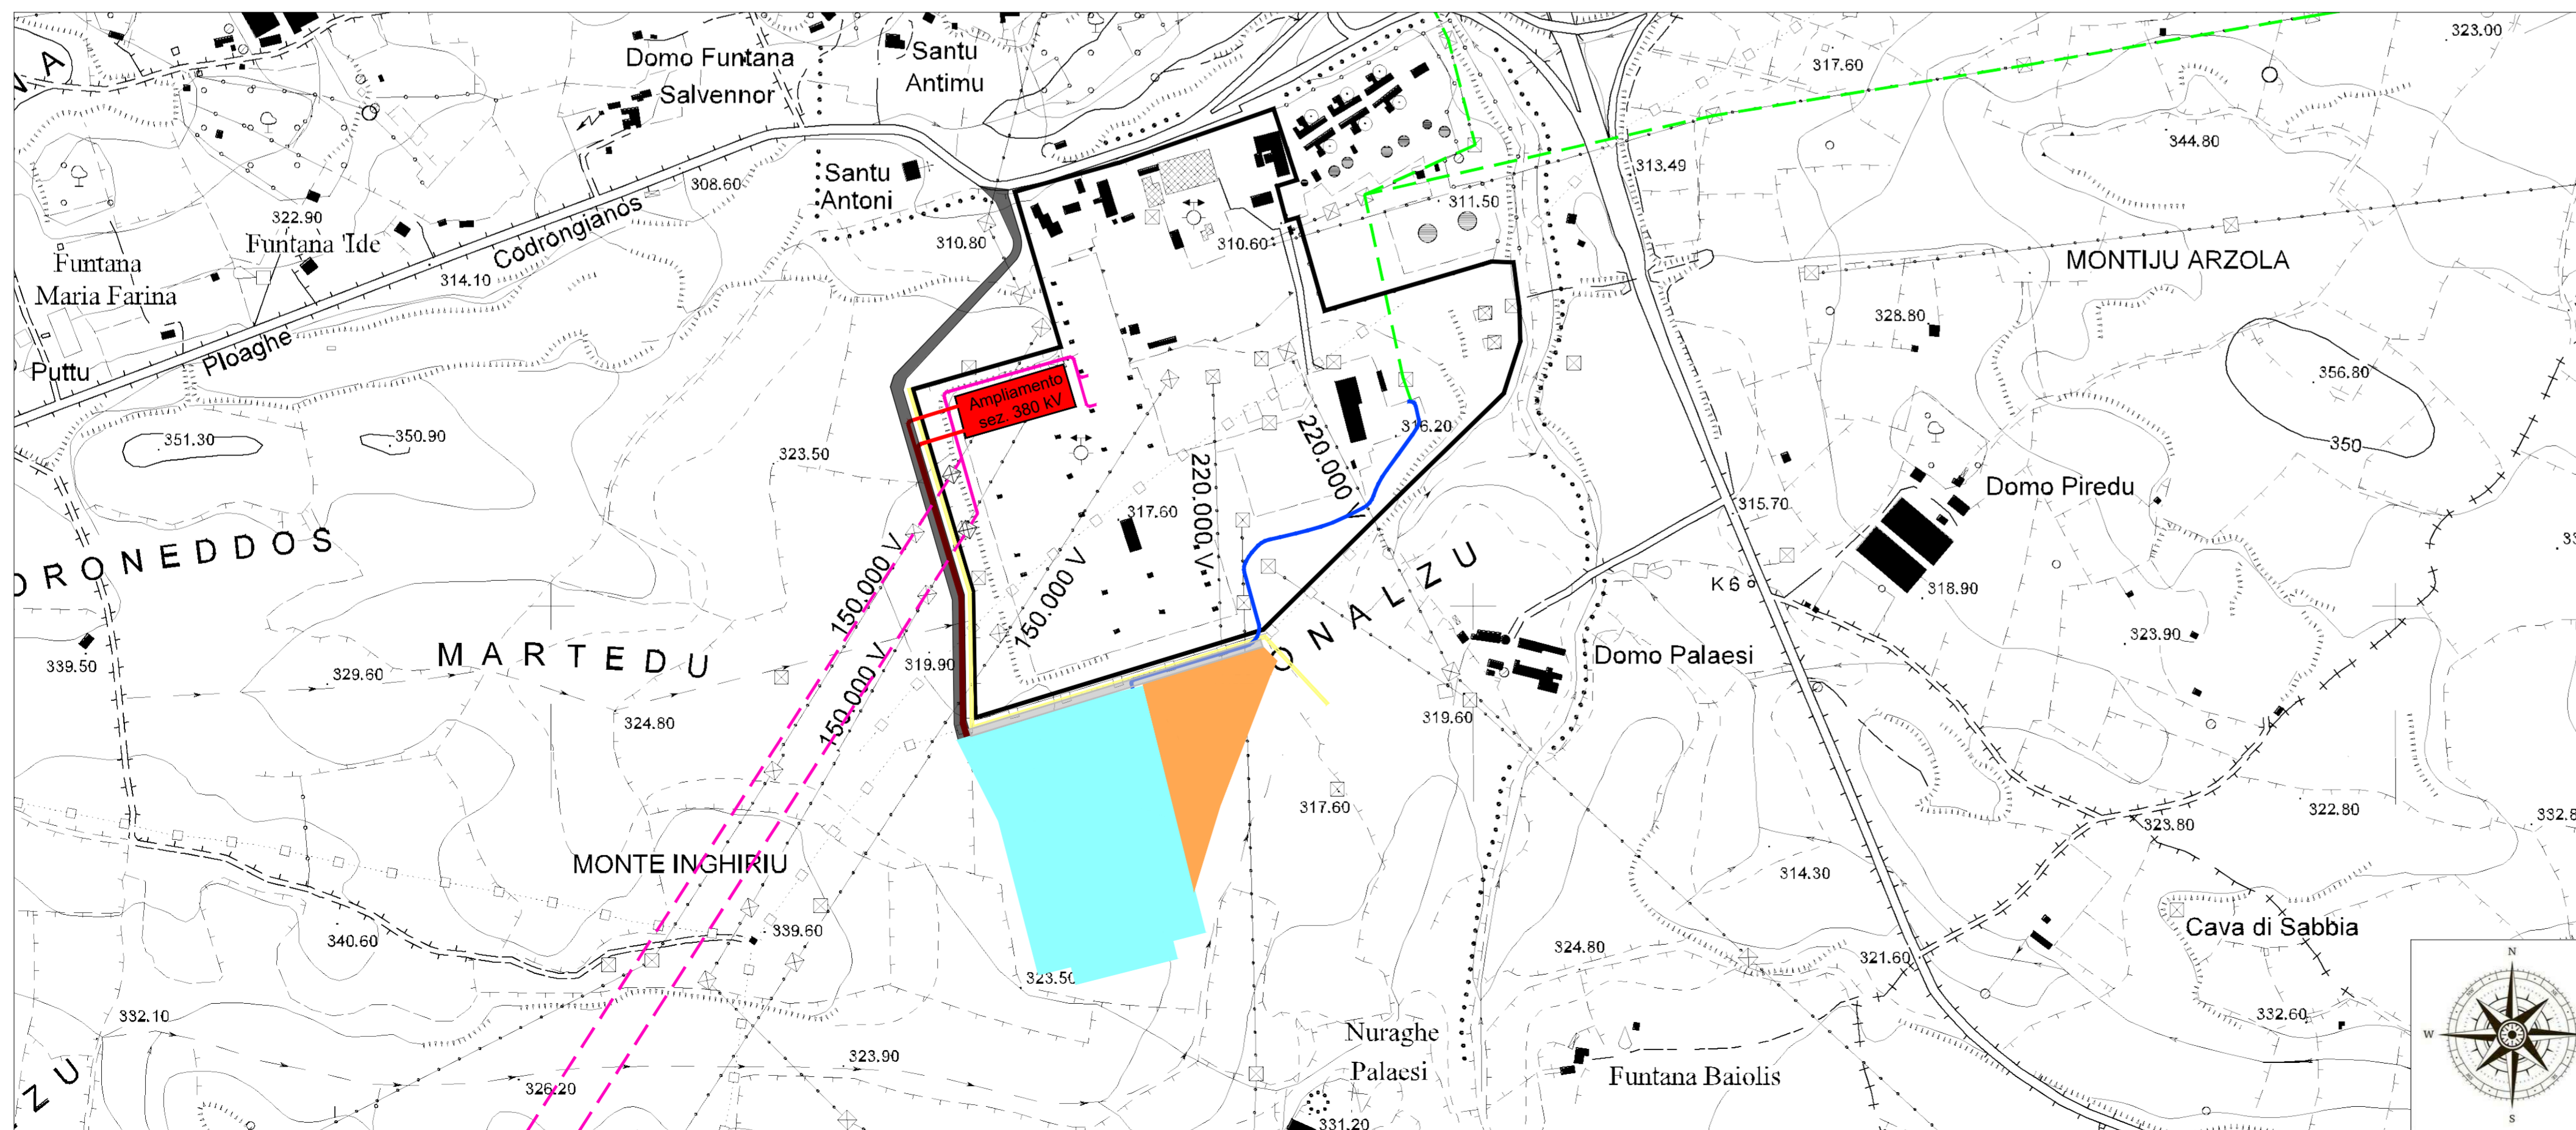

INDIVIDUAZIONE AREA DI INTERVENTO - SCALA 1:5.000

REVISIONI	N.	DATA	DESCRIZIONE	ELABORATO	CONTROLLATO	APPROVATO
	04	16/07/2021	Modifiche come da @mail Terna del 14/07/2021	E. Longo	Ing. A. Bertino	Ing. A. Bertino
	03	06/05/2021	Modifiche come da @mail Terna del 06/05/2021	V. Tonon	Ing. A. Bertino	Ing. A. Bertino
	02	30/04/2021	Modifiche come da @mail Terna del 30/04/2021	L. Bugliari	Ing. A. Bertino	Ing. A. Bertino
	01	30/03/2021	Modifiche come da @mail Terna del 30/03/2021	L. Bugliari	Ing. A. Bertino	Ing. A. Bertino
	00	22/02/2021	Prima emissione	P. Quagliara	Ing. A. Bertino	Ing. A. Bertino
		DOCUMENTO N.		SCALA:		
		DGHR10003BCC00613		VARIE		
		ELABORATO:		APPROVATO:		
		NUMERO E DATA ORDINE:		L.A. 300063685 del 16.02.2018		
REVISIONI	N.	DATA	ESAMINATO	ACCETTATO	RIFERIMENTO BENESTARE	
	03	14/07/2021	V. Licciardi	L. Sabbadini	@mail Terna del 14/07/2021	
	02	06/05/2021	V. Licciardi	L. Sabbadini	@mail Terna del 06/05/2021	
	01	30/04/2021	V. Licciardi	L. Sabbadini	@mail Terna del 30/04/2021	
	00	30/03/2021	V. Licciardi	L. Sabbadini	@mail Terna del 30/03/2021	
TIPOLOGIA DELL'ELABORATO		CODIFICA DELL'ELABORATO				
DISEGNI		DGHR10003BCC00613				
PROGETTO				TITOLO		
COLLEGAMENTO HVDC 200KV SACOI 3				COLLEGAMENTO HVDC SACOI 3 SARDEGNA - CORSICA - ITALIA STAZIONE DI CONVERSIONE DI CODRONGIANOS ALTERNATIVA 2: COROGRAFIA CTR SITO DI STAZIONE CON INDICAZIONE TRACCIATO DEI CAVI DI RACCORDO		
RICAVATO DAL DOC. TERNA						
CLASSIFICAZIONE DI SICUREZZA						
NOME DEL FILE		SCALA CAD	FORMATO	SCALA	FOGLIO	
DGHR10003BCC00613_03_04		1 unità = 1 m	A1	VARIE	1 / 1	
Questo documento contiene informazioni di proprietà Terna S.p.A. e deve essere utilizzato esclusivamente dal destinatario in relazione alle finalità per le quali è stato ricevuto. E' vietata qualsiasi forma di riproduzione o di divulgazione senza l'esplicito consenso di Terna S.p.A. This document contains information proprietary to Terna S.p.A. and it will have to be used exclusively for the purposes for which it has been furnished. Whichever shape of spreading or reproduction without the written permission of Terna S.p.A. is prohibi.						