



MINISTERO DELLE POLITICHE AGRICOLE ALIMENTARI E FORESTALI
Dipartimento delle Politiche Europee Internazionali e dello Sviluppo Rurale
Direzione Generale dello Sviluppo Rurale – DISR 1

Piano Nazionale di Ripresa e Resilienza (PNRR) – Missione 2 Componente 4 (M2C4) – Investimento 4.3
– Investimenti nella resilienza dell'agrosistema irriguo per una migliore gestione delle risorse idriche

CONSORZIO 1 TOSCANA NORD

Consorzio di Bonifica Ente di Diritto Pubblico

Sede legale: Via della Migliarina n. 64
55049 - Viareggio (LU)
Tel 0584/43991- Fax 0584/426357
info@cbtoscananord.it
protocollo@pec.cbtoscananord.it

Sede di Capannori: Via Scatena n. 4
S. Margherita 55012 – Capannori (LU)
Tel 0583/98241- Fax 0583/982429


IMPIANTI IRRIGUI AREA LUNIGIANA IMPIANTO 4 CAPRIO- PONTICELLO E IMPIANTO 5 LA PIANA DI FILATTIERA IN COMUNE DI FILATTIERA PER ADEGUAMENTI MIGLIORATIVI E NORMATIVI

PROGETTO ESECUTIVO

OPERA DI PRESA STATO ATTUALE		<i>ELABORATO N.</i>	
		11	
PROGETTISTI: ING. NICOLA CONTI ING. STEFANO BARONTI GEOM. GIUSEPPE BRACCELLI	COLLABORATORI: GEOM. LUCA PICCIOLI GEOM. SIMONE VERZANINI GEOM. GIOVANNI LEONCINI <u>E con la Consulenza di:</u> Prof. Pier. Gino Megale Dott. Agron. Ivan Solinas Dott. Geologo Cristian Pieroni	RESPONSABILE DEL PROCEDIMENTO: DOTT. AGRON. PAMELA GIANI	
		REV. N. 0	
		Data: Agosto 2021	

OPERA DI DERIVAZIONE SUL T. CAPRIO LOC. ROCCA S.

Scala 1 : 100
STATO DI FATTO

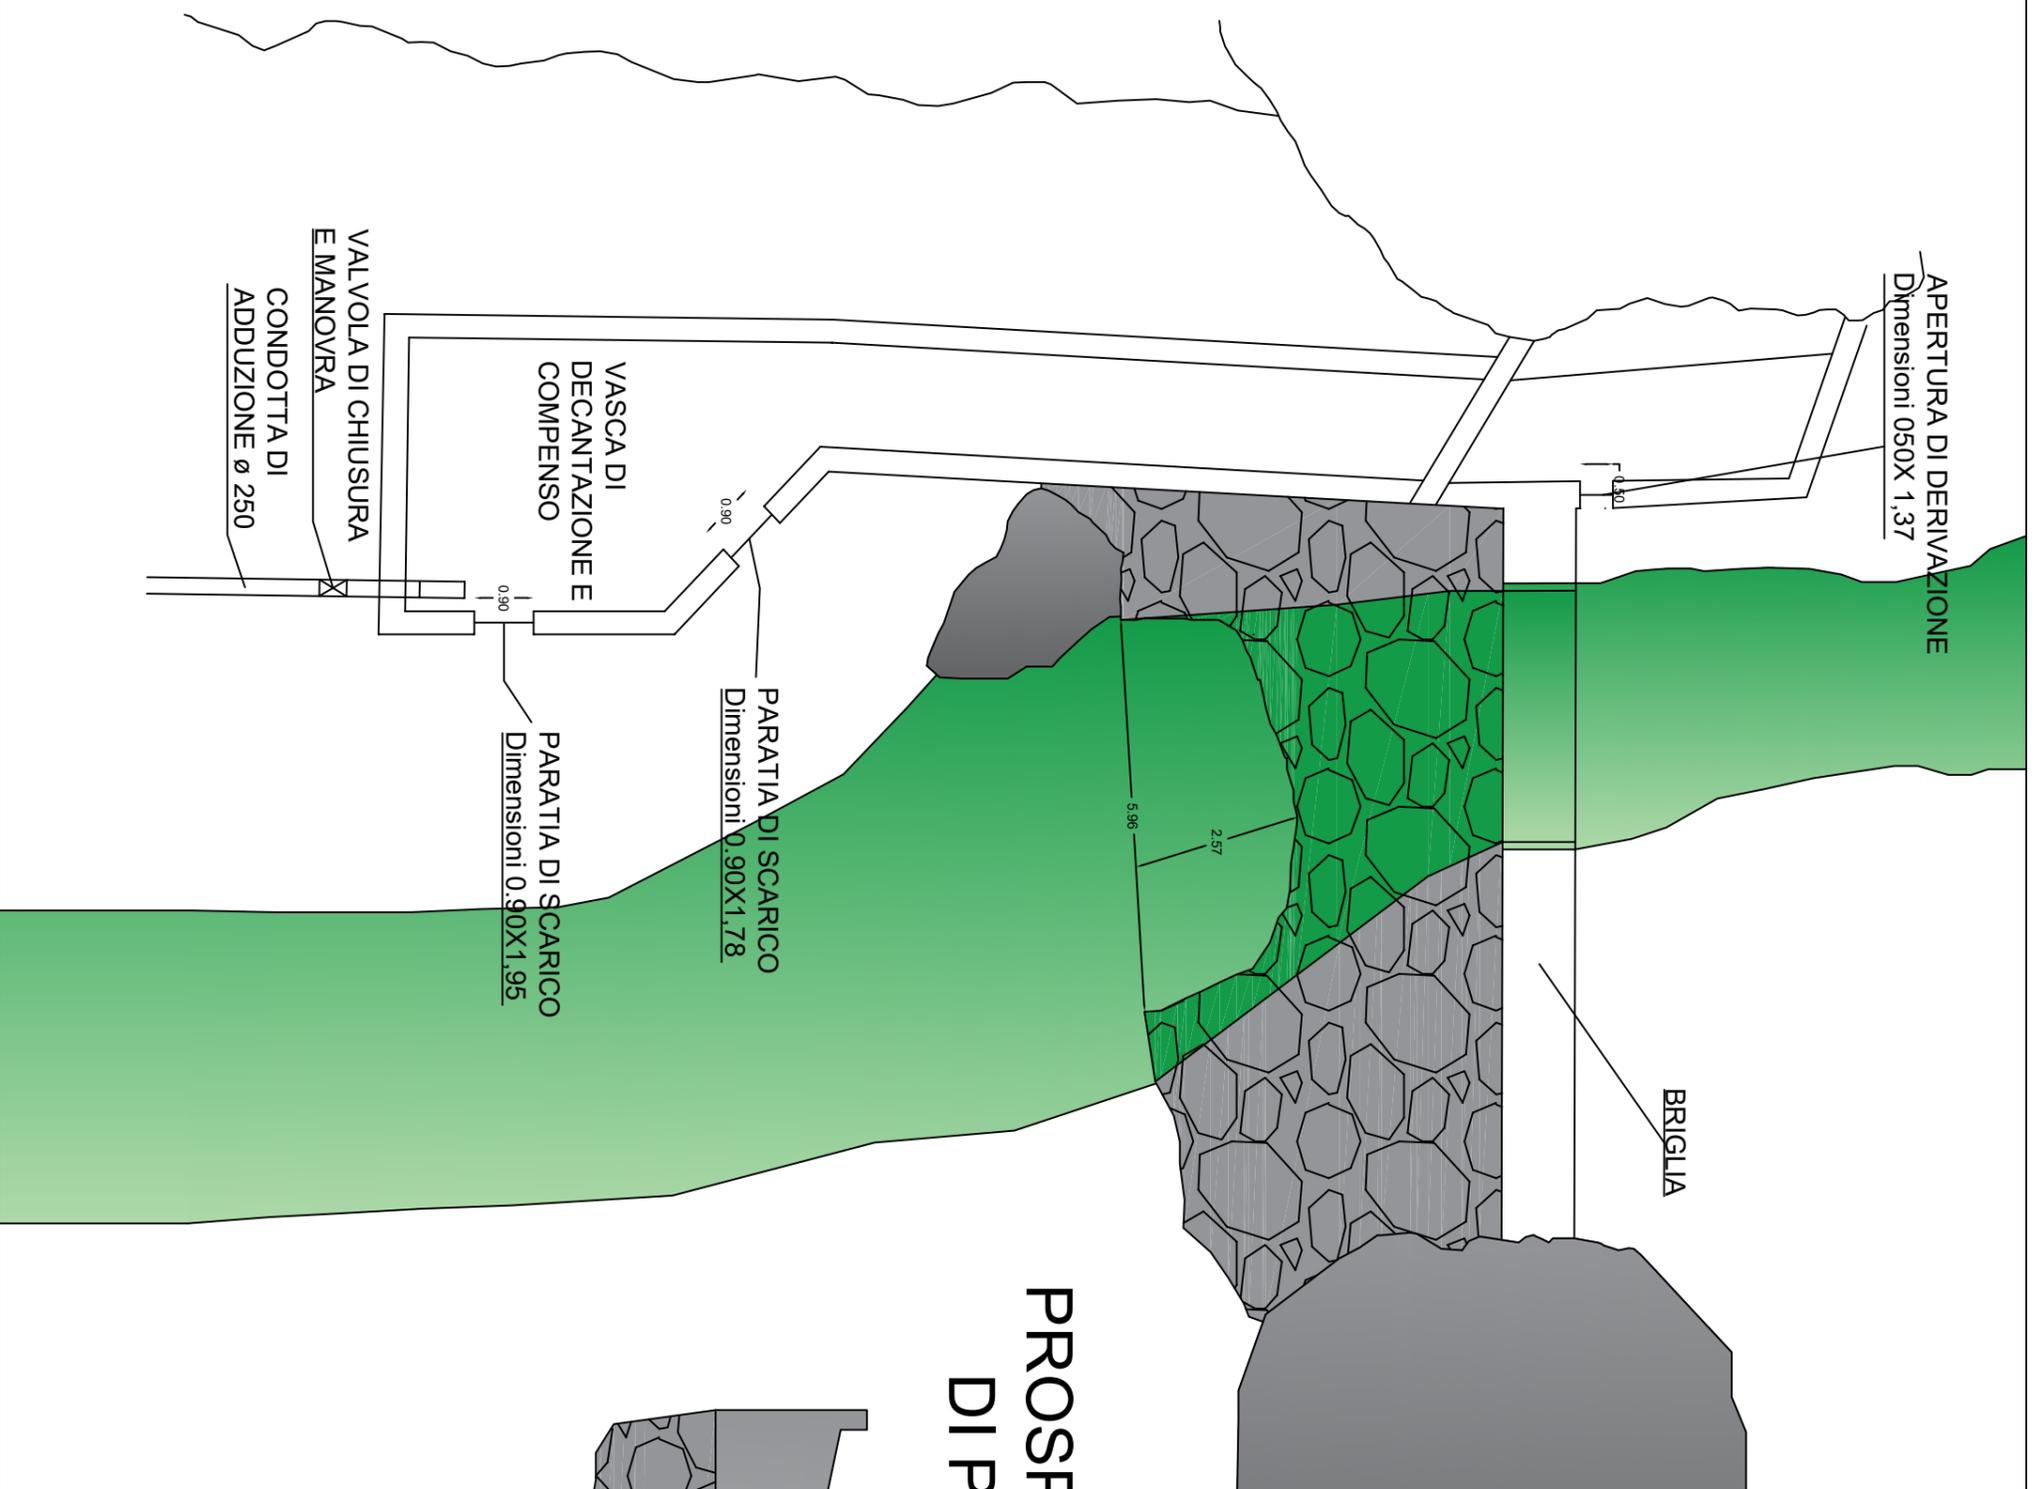

PROSPETTO BRIGLIA SU OPERA DI PRESA STATO DI FATTO

