



**MINISTERO DELLE POLITICHE AGRICOLE ALIMENTARI E FORESTALI**  
**Dipartimento delle Politiche Europee Internazionali e dello Sviluppo Rurale**  
**Direzione Generale dello Sviluppo Rurale – DISR 1**

Piano Nazionale di Ripresa e Resilienza (PNRR) – Missione 2 Componente 4 (M2C4) – Investimento 4.3  
– Investimenti nella resilienza dell'agrosistema irriguo per una migliore gestione delle risorse idriche

## **CONSORZIO 1 TOSCANA NORD**

Consorzio di Bonifica Ente di Diritto Pubblico

Sede legale: Via della Migliarina n. 64  
55049 - Viareggio (LU)  
Tel 0584/43991- Fax 0584/426357  
[info@cbtoscananord.it](mailto:info@cbtoscananord.it)  
[protocollo@pec.cbtoscananord.it](mailto:protocollo@pec.cbtoscananord.it)


Sede di Capannori: Via Scatena n. 4  
S. Margherita 55012 – Capannori (LU)  
Tel 0583/98241- Fax 0583/982429

### **IMPIANTI IRRIGUI AREA LUNIGIANA IMPIANTO 4 CAPRIO- PONTICELLO E IMPIANTO 5 LA PIANA DI FILATTIERA IN COMUNE DI FILATTIERA PER ADEGUAMENTI MIGLIORATIVI E NORMATIVI**

#### *PROGETTO ESECUTIVO*

<b>OPERA DI PRESA STATO DI PROGETTO</b>		<i>ELABORATO N.</i>	
		<b>12</b>	
<b>PROGETTISTI:</b>  ING. NICOLA CONTI ING. STEFANO BARONTI GEOM. GIUSEPPE BRACCELLI	<b>COLLABORATORI:</b>  GEOM. LUCA PICCIOLI GEOM. SIMONE VERZANINI GEOM. GIOVANNI LEONCINI  <u>E con la Consulenza di:</u> Prof. Pier. Gino Megale Dott. Agron. Ivan Solinas  Dott. Geologo Cristian Pieroni	<b>RESPONSABILE DEL PROCEDIMENTO:</b>  DOTT. AGRON. PAMELA GIANI	
		REV. N. 0	
		<b>Data: Agosto 2021</b>	

**OPERA DI DERIVAZIONE  
SUL T. CAPRIO LOC.  
ROCCA S.  
Scala 1: 100  
STATO DI PROGETTO**

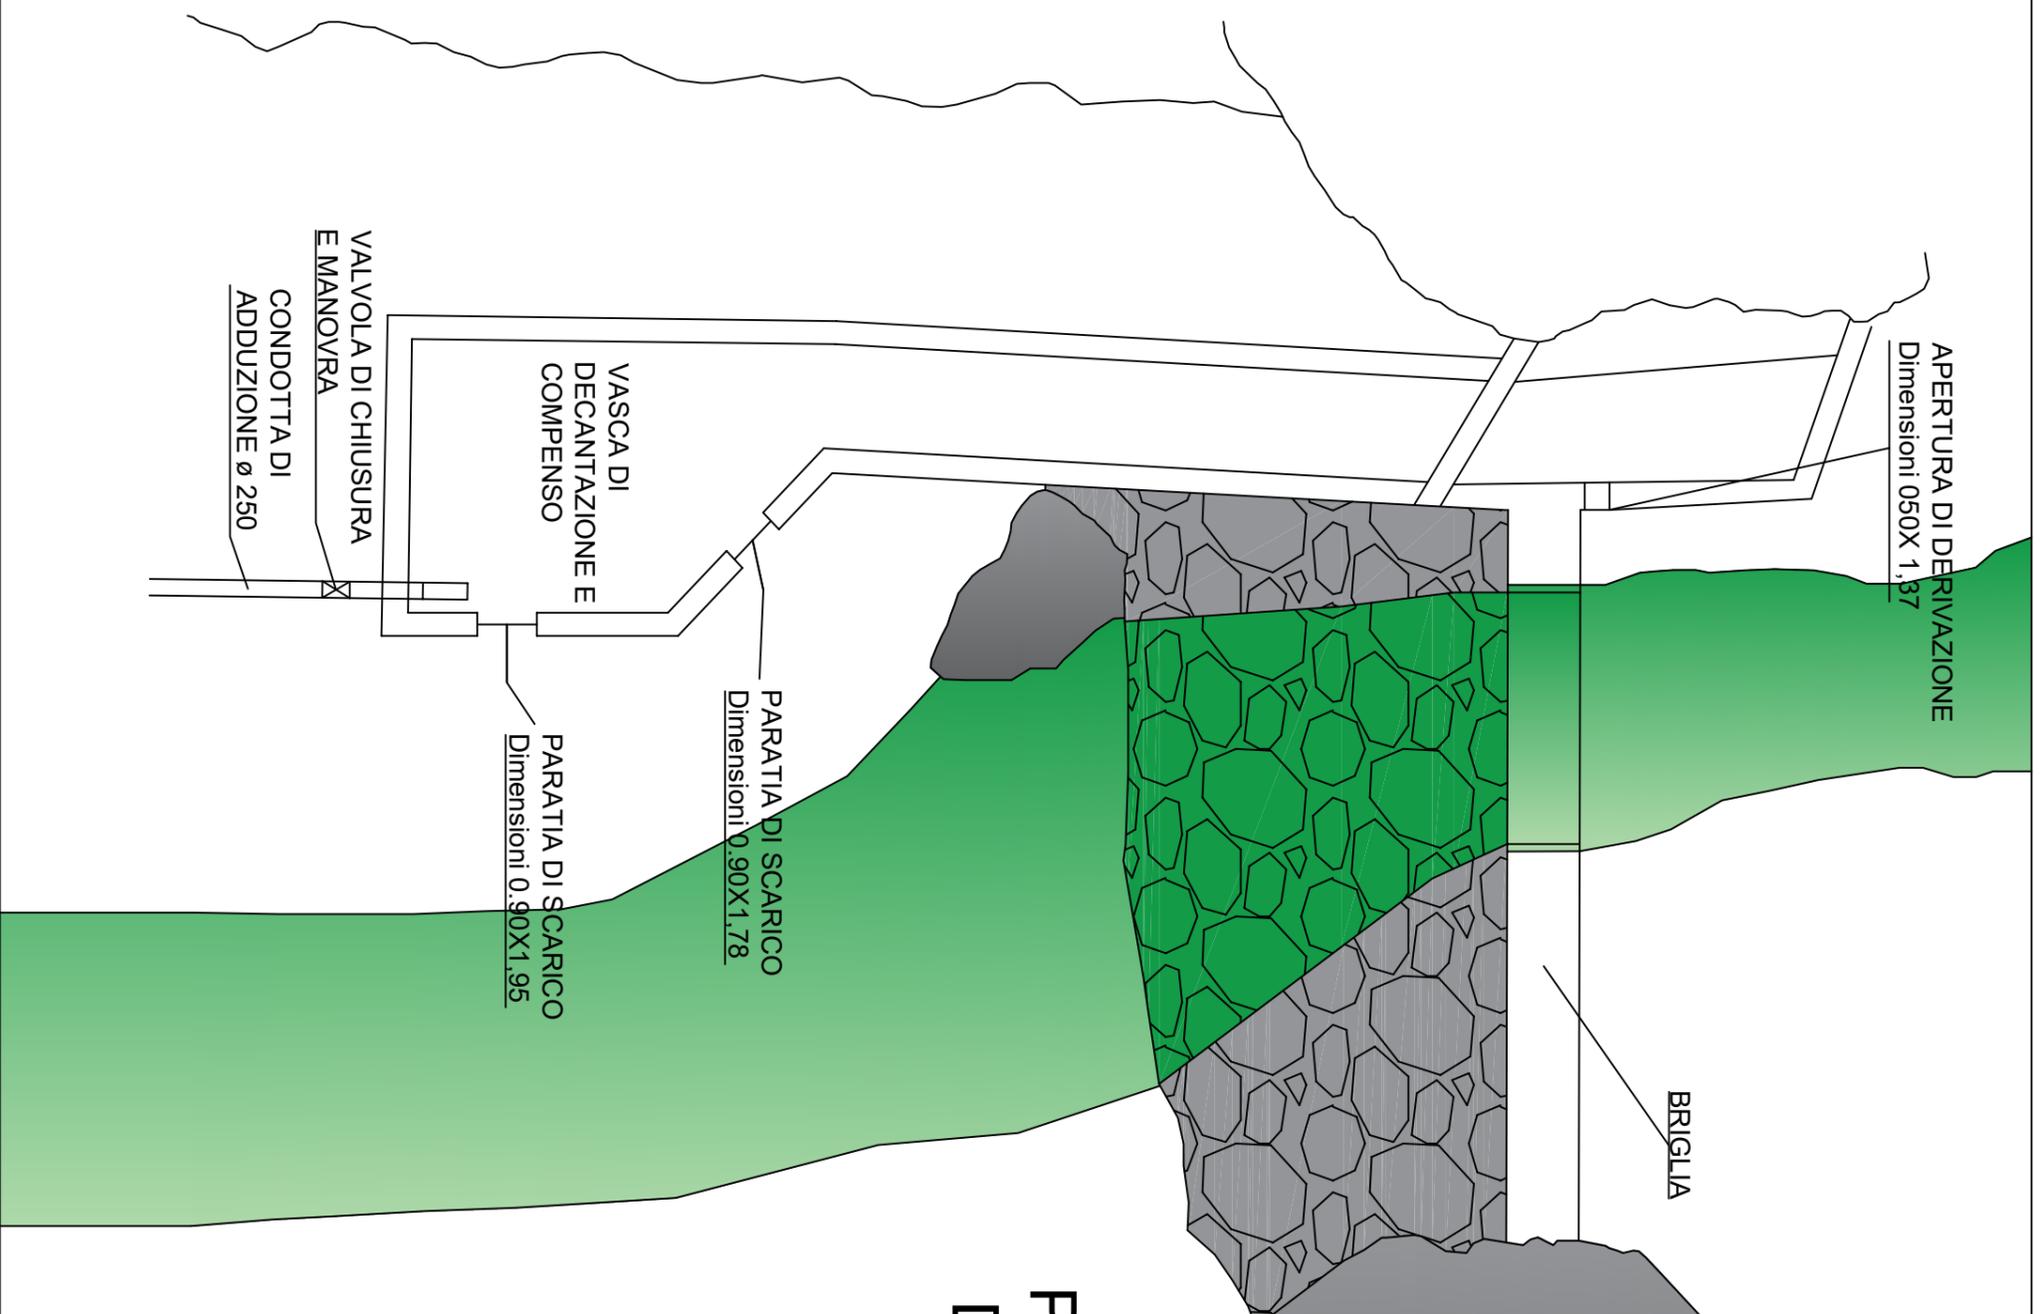

**PROSPETTO BRIGLIA SU OPERA  
DI PRESA STATO DI PROGETTO**

