



**MINISTERO DELLE POLITICHE AGRICOLE ALIMENTARI E FORESTALI**  
**Dipartimento delle Politiche Europee Internazionali e dello Sviluppo Rurale**  
**Direzione Generale dello Sviluppo Rurale – DISR 1**

Piano Nazionale di Ripresa e Resilienza (PNRR) – Missione 2 Componente 4 (M2C4) – Investimento 4.3  
– Investimenti nella resilienza dell'agrosistema irriguo per una migliore gestione delle risorse idriche

## **CONSORZIO 1 TOSCANA NORD**

Consorzio di Bonifica Ente di Diritto Pubblico

Sede legale: Via della Migliarina n. 64  
55049 - Viareggio (LU)  
Tel 0584/43991- Fax 0584/426357  
[info@cbtoscananord.it](mailto:info@cbtoscananord.it)  
[protocollo@pec.cbtoscananord.it](mailto:protocollo@pec.cbtoscananord.it)

Sede di Capannori: Via Scatena n. 4  
S. Margherita 55012 – Capannori (LU)  
Tel 0583/98241- Fax 0583/982429

### **INTERVENTI IMPIANTI IRRIGUI AREA LUNIGIANA IMPIANTO 1 FIVIZZANO PER ADEGUAMENTI MIGLIORATIVI E NORMATIVI**

#### *PROGETTO ESECUTIVO*

**OPERA DI PRESA  
STATO ATTUALE**

*ELABORATO N.*

**12**

**PROGETTISTI:**

ING. NICOLA CONTI  
ING. STEFANO BARONTI  
GEOM. GIUSEPPE BRACCELLI

**COLLABORATORI:**

GEOM. LUCA PICCIOLI  
GEOM. SIMONE VERZANINI  
GEOM. GIOVANNI LEONCINI

E con la Consulenza di:  
Prof. Pier. Gino Megale  
Dott. Agron. Ivan Solinas

Dott. Geologo Cristian Pieroni


**RESPONSABILE DEL  
PROCEDIMENTO:**

DOTT. AGRON. PAMELA GIANI

REV. N. 0

**Data: Agosto 2021**

# DIGA DI ARLIA PIANTA

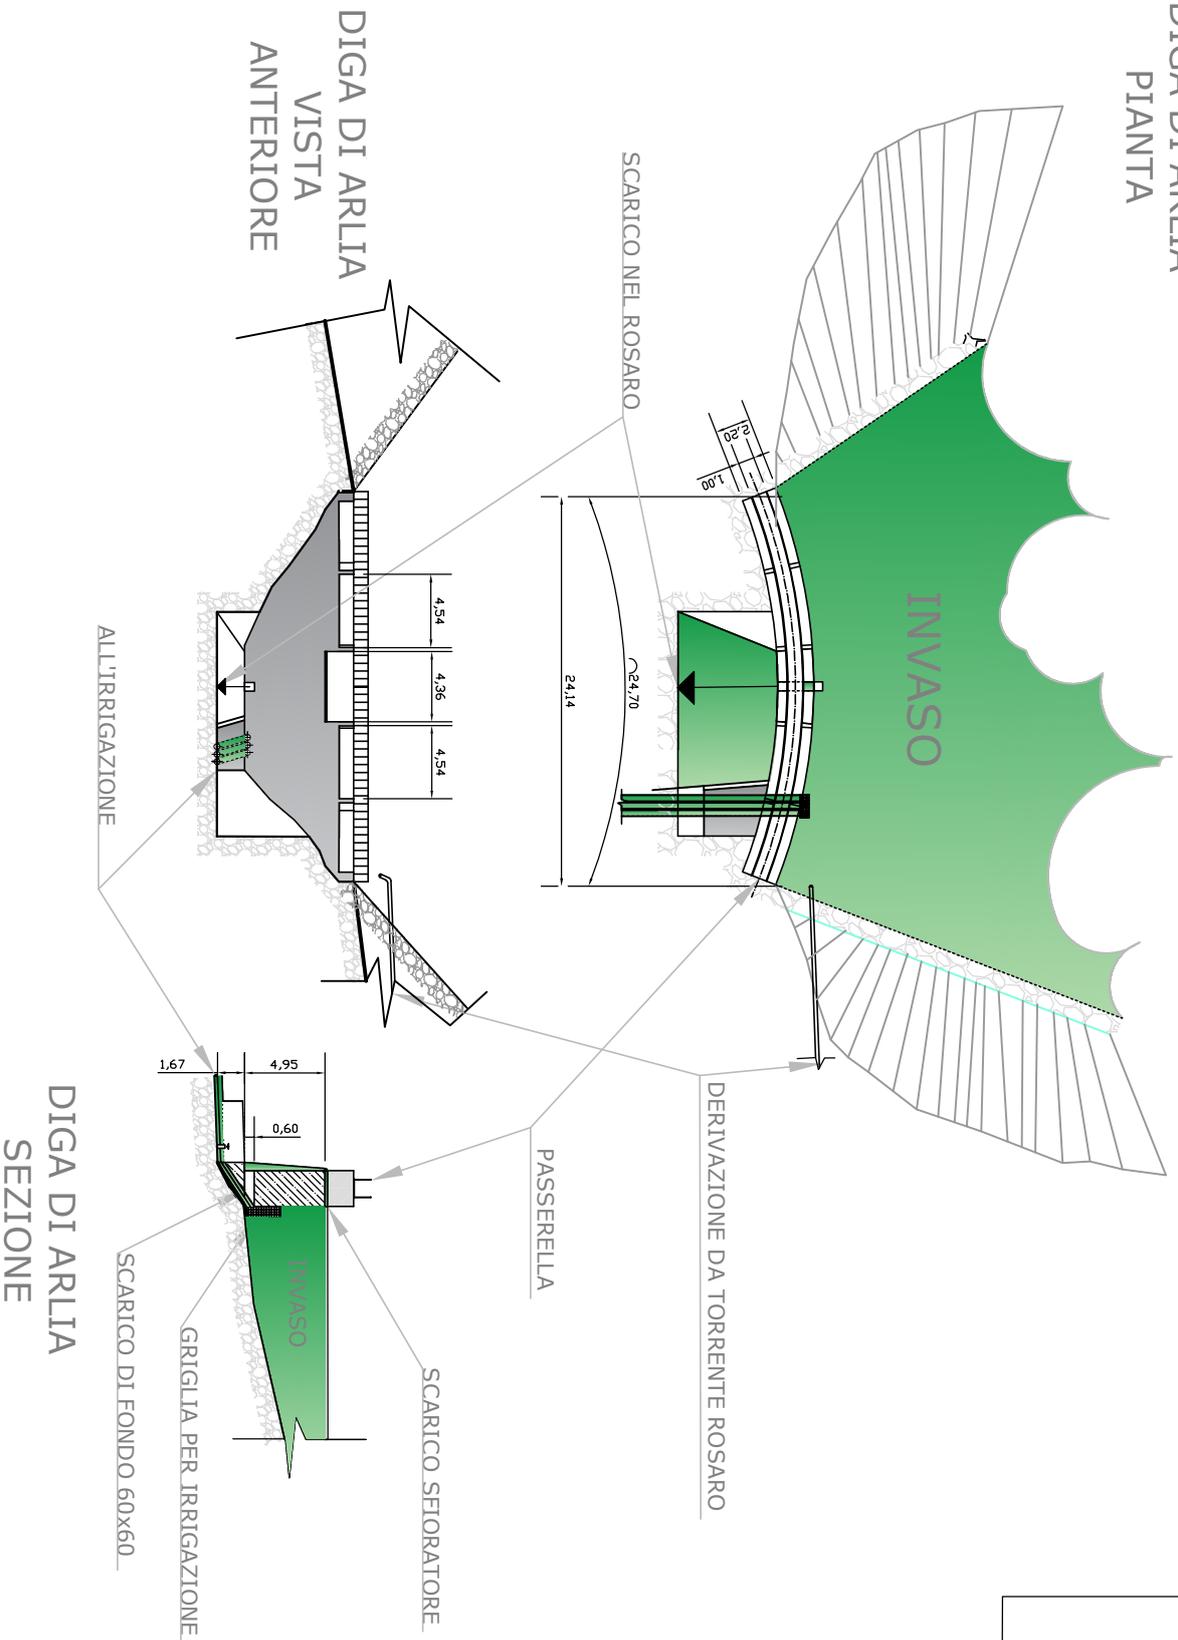

DIGA DI ARLIA  
FIVIZZANO  
Scala 1 : 100  
STATO DI FATTO

PIANTA BRIGLIA SUL TORRENTE ROSARO  
STATO ATTUALE

