



MINISTERO DELLE POLITICHE AGRICOLE ALIMENTARI E FORESTALI
Dipartimento delle Politiche Europee Internazionali e dello Sviluppo Rurale
Direzione Generale dello Sviluppo Rurale – DISR 1

Piano Nazionale di Ripresa e Resilienza (PNRR) – Missione 2 Componente 4 (M2C4) – Investimento 4.3
– Investimenti nella resilienza dell'agrosistema irriguo per una migliore gestione delle risorse idriche

CONSORZIO 1 TOSCANA NORD

Consorzio di Bonifica Ente di Diritto Pubblico

Sede legale: Via della Migliarina n. 64
55049 - Viareggio (LU)
Tel 0584/43991- Fax 0584/426357
info@cbtoscananord.it
protocollo@pec.cbtoscananord.it

Sede di Capannori: Via Scatena n. 4
S. Margherita 55012 – Capannori (LU)
Tel 0583/98241- Fax 0583/982429

INTERVENTI IMPIANTI IRRIGUI AREA LUNIGIANA IMPIANTO 1 FIVIZZANO PER ADEGUAMENTI MIGLIORATIVI E NORMATIVI

PROGETTO ESECUTIVO

*OPERA DI PRESA
STATO DI PROGETTO*

ELABORATO N.

13

PROGETTISTI:

ING. NICOLA CONTI
ING. STEFANO BARONTI
GEOM. GIUSEPPE BRACCELLI

COLLABORATORI:

GEOM. LUCA PICCIOLI
GEOM. SIMONE VERZANINI
GEOM. GIOVANNI LEONCINI

E con la Consulenza di:

Prof. Pier. Gino Megale
Dott. Agron. Ivan Solinas

Dott. Geologo Cristian Pieroni


**RESPONSABILE DEL
PROCEDIMENTO:**

DOTT. AGRON. PAMELA GIANI

REV. N. 0

Data: Agosto 2021

DIGA DI ARLIA PIANTA

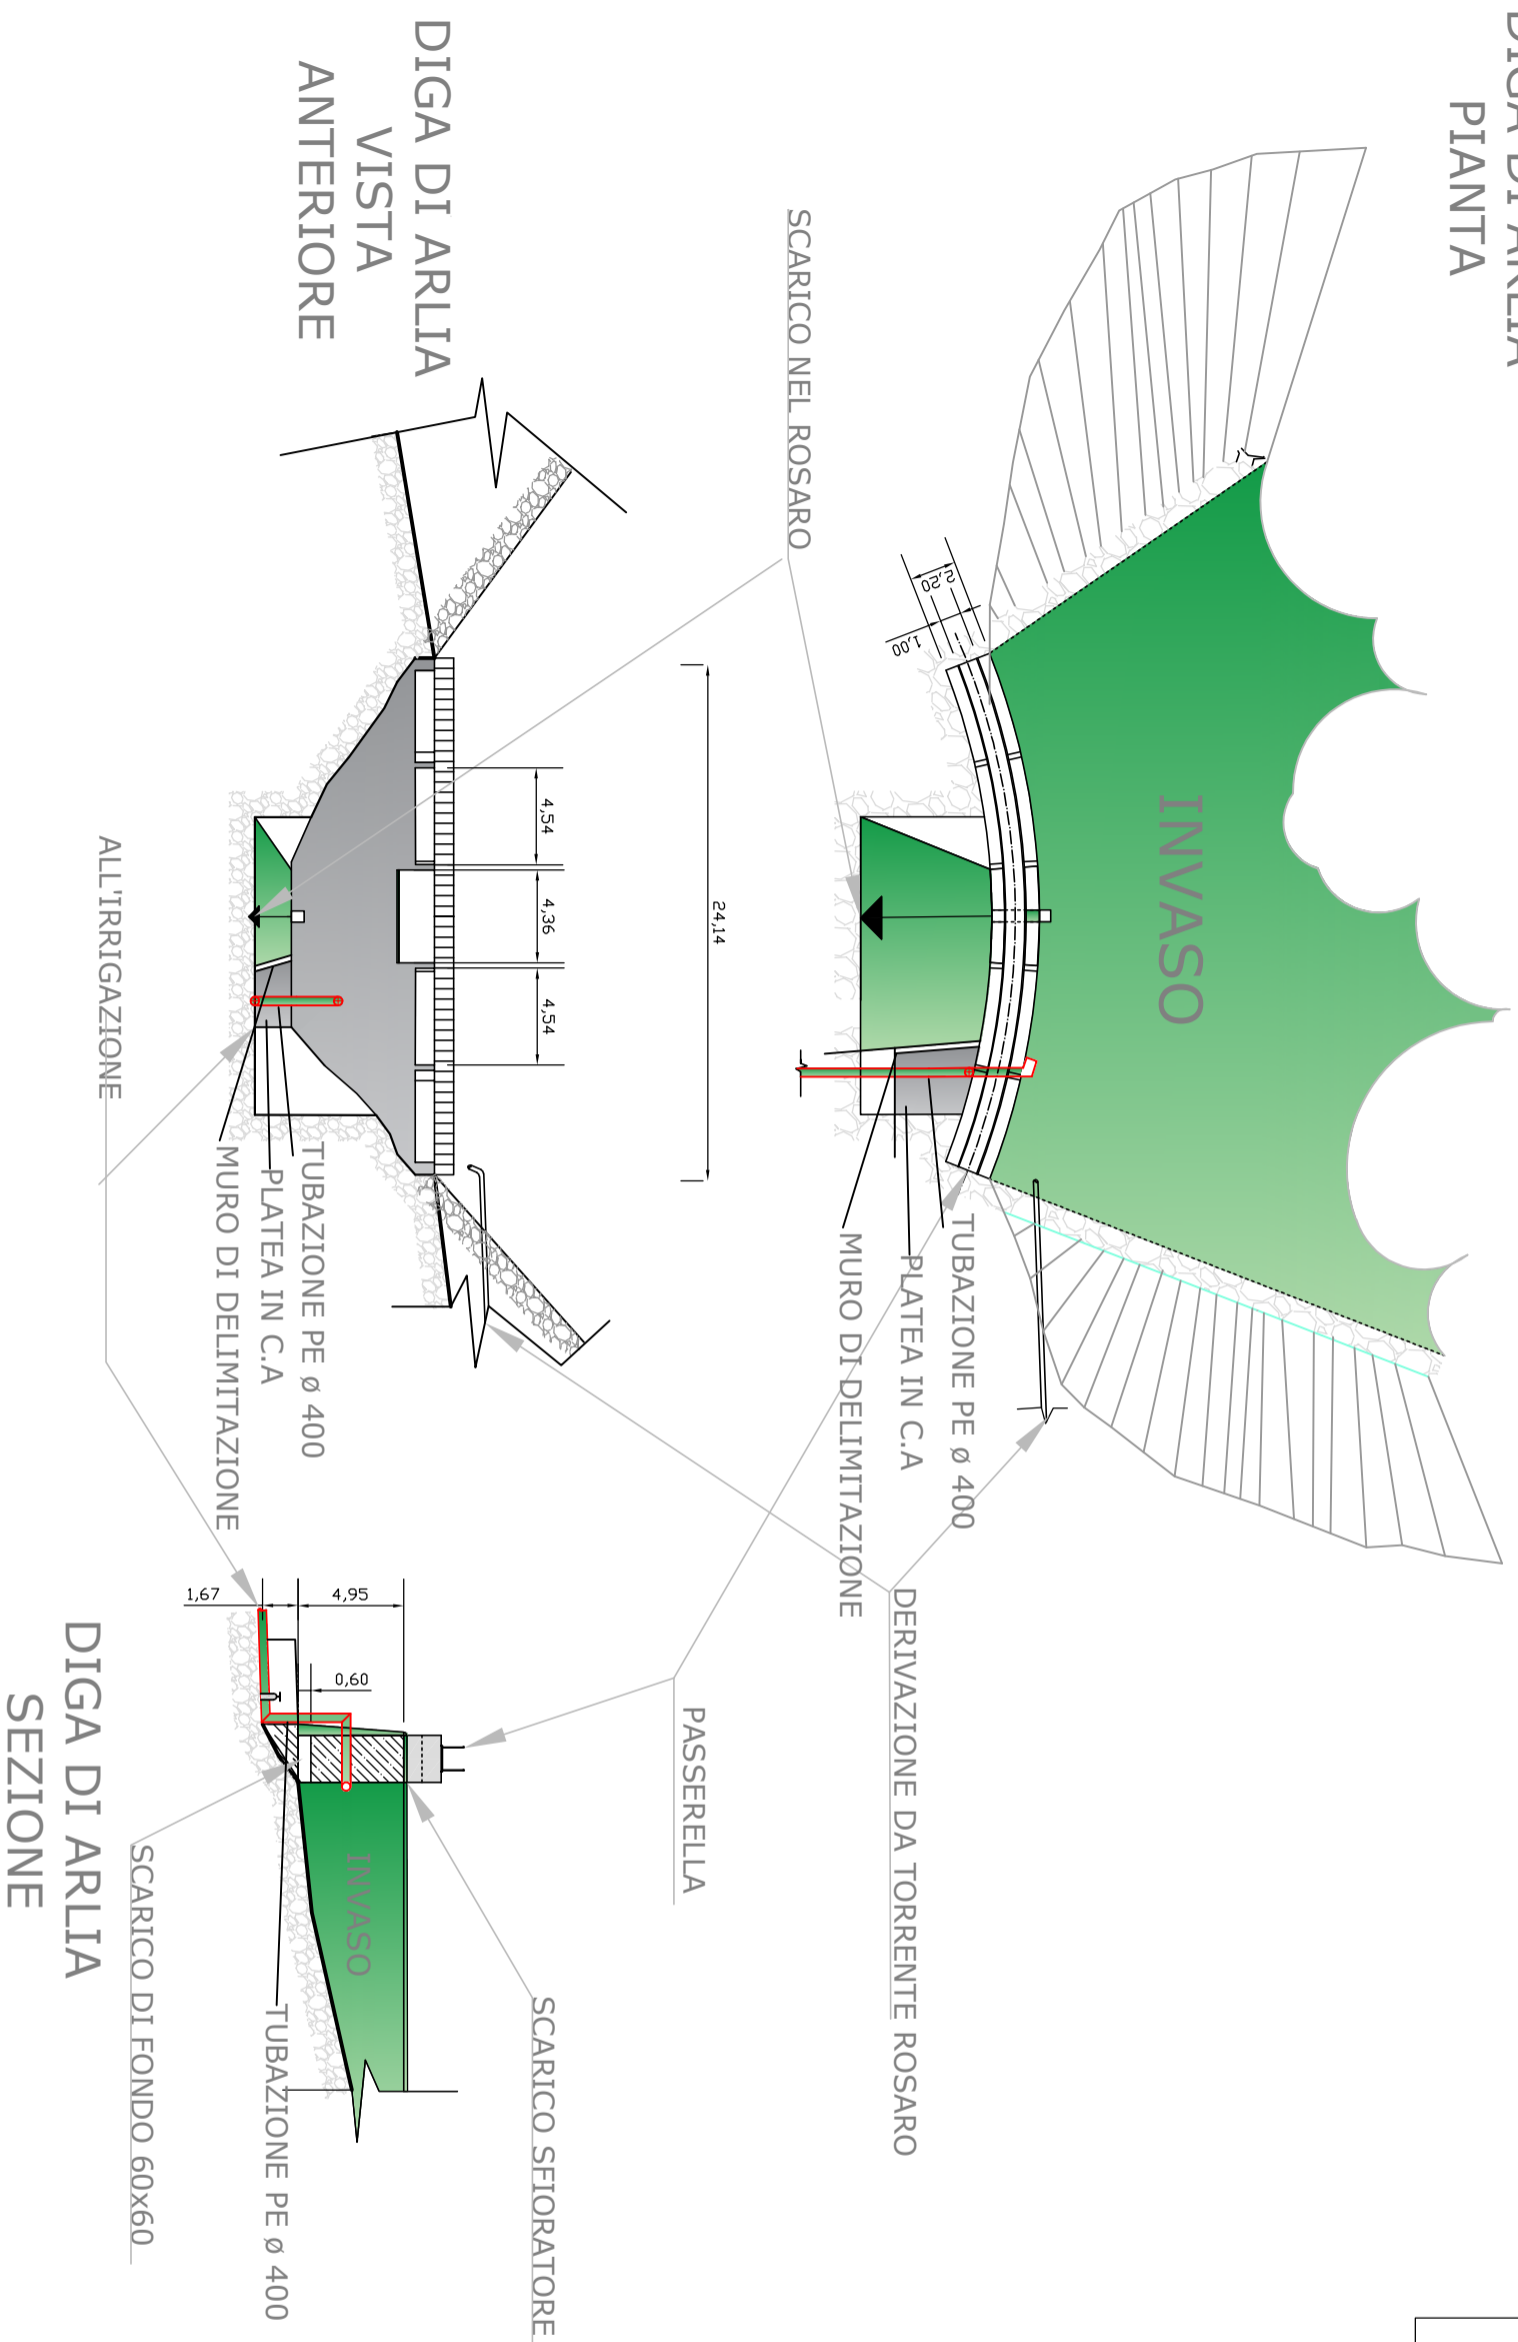

DIGA DI ARLIA FIVIZZANO Scala 1: 100 STATO DI PROGETTO

