

REGIONE PUGLIA
CITTA' di GALLIPOLI
PROVINCIA di LECCE

PROGETTO DI RIQUALIFICAZIONE CON AMPLIAMENTO DI PORTO GAIO
MARINA DI GALLIPOLI

PROGETTO DEFINITIVO

Porto Gaio S.r.l.

AVANZA

A02

SCALA 1:1500


OPERE ARCHITETTONICHE

STUDIO ARCHITETTONICO E SCENICO

PROGETTISTI

STUDIO ARCHITETTONICO E SCENICO

PROGETTISTI



OPERE A GETTATA

BANCHINA A CASSONI

PONTILI GALLEGGIANTI

PONTILI FISSI

PORTO TURISTICO DI PORTOGAIO

TABELLA CAPACITA' POSTI BARCA

Classe	ORMEGGIO AD ANCORÀ		Numero posti barca	%
	Lunghezza natante	Dim. stallo		
II	L ≤ 6,50	7,00 x 2,50	164	36,44
III	8,00 ≤ L ≤ 10,00	11,00 x 3,60	88	19,55
IV	10,00 ≤ L ≤ 12,00	13,00 x 4,10	50	11,11
V	12,00 ≤ L ≤ 15,00	16,00 x 4,80	51	11,33
VI	15,00 ≤ L ≤ 18,00	19,50 x 5,40	58	12,88
VII	18,00 ≤ L ≤ 21,00	22,50 x 5,80	18	4,00
VIII	21,00 ≤ L ≤ 25,00	27,00 x 6,70	8	1,70
IX	FINO A 30,00	32,00 x 7,60	7	1,56
X	FINO A 35,00	38,00 x 8,40	3	0,66
XI	FINO A 40,00	43,00 x 9,20	3	0,66
Totale posti barca			450	