





Pianta piano terra

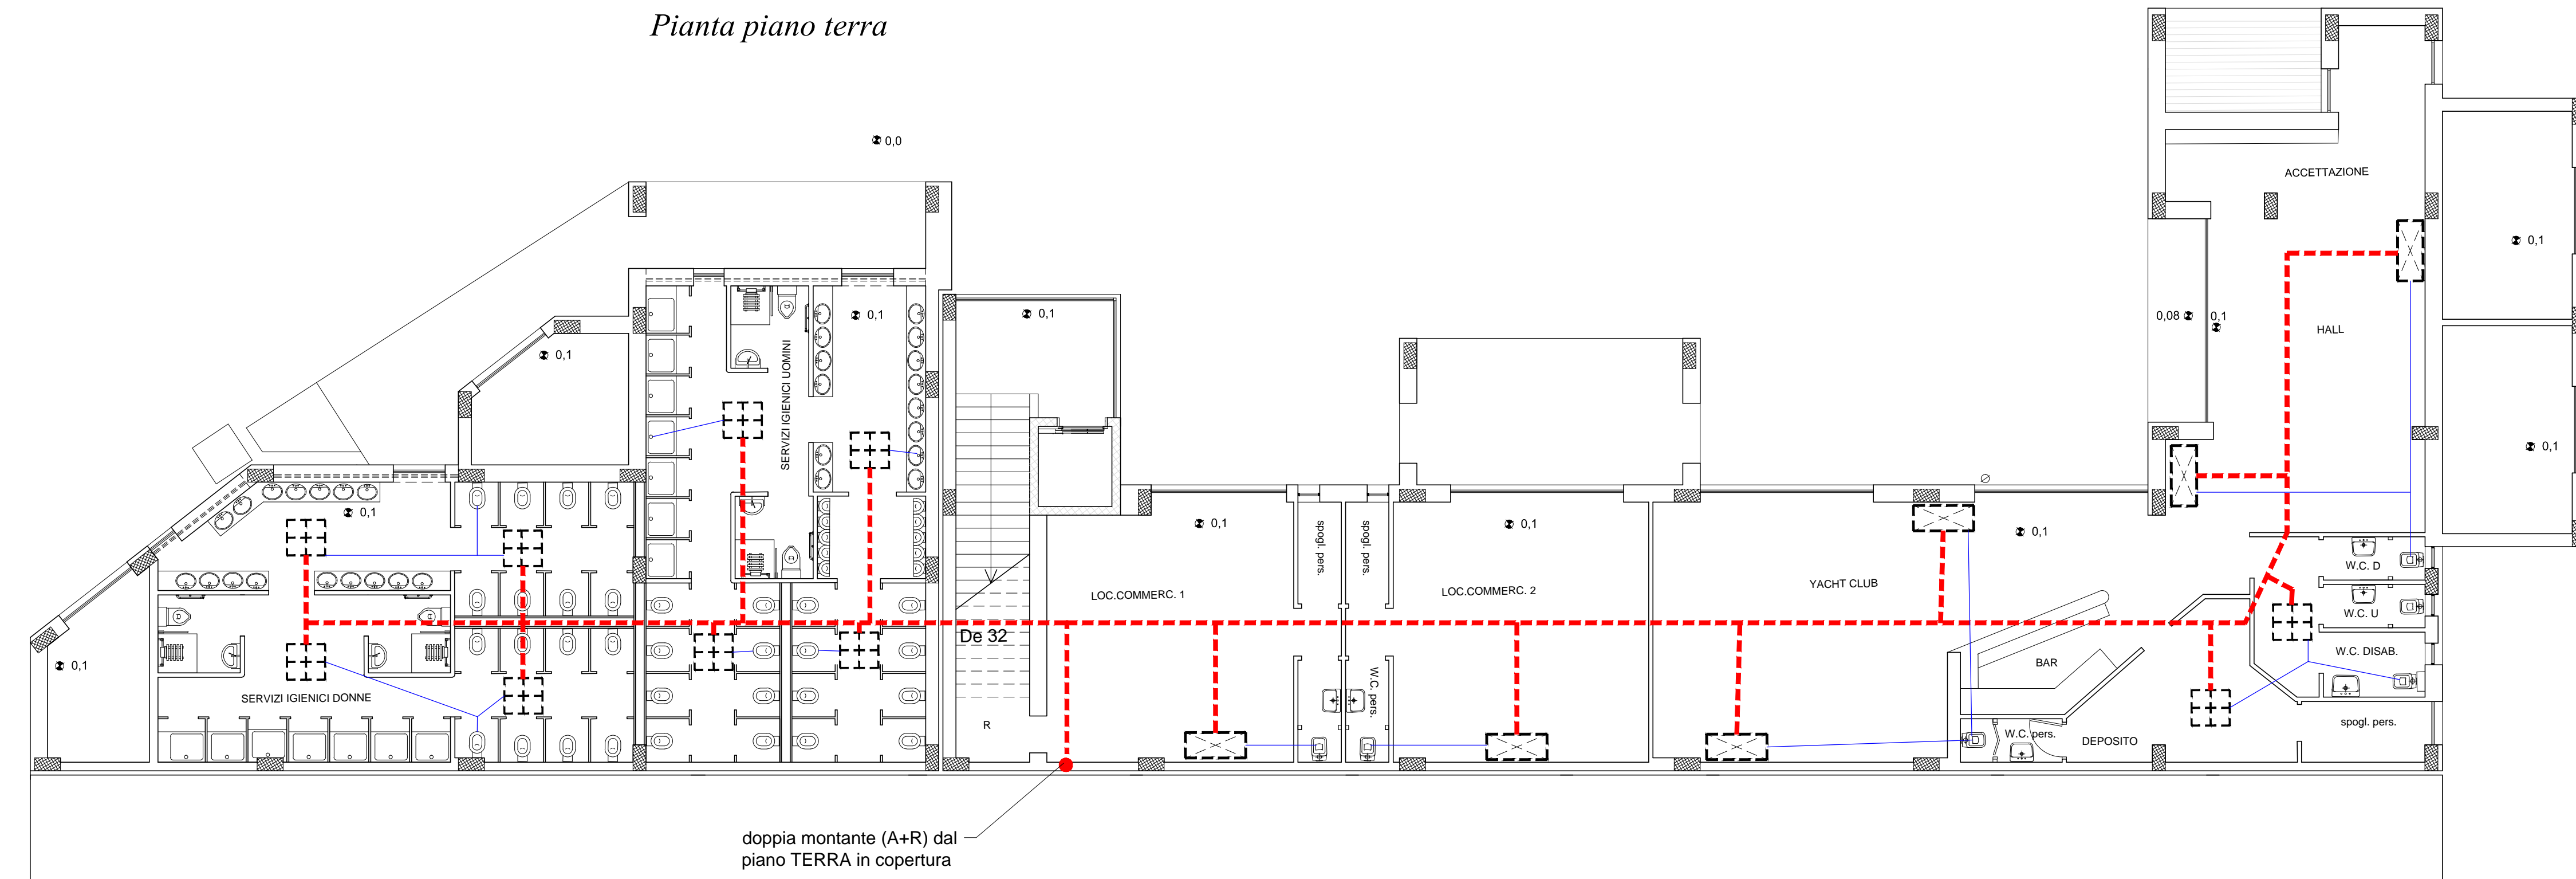

doppia montante (A+R) dal piano TERRA in copertura


Pianta piano 1°

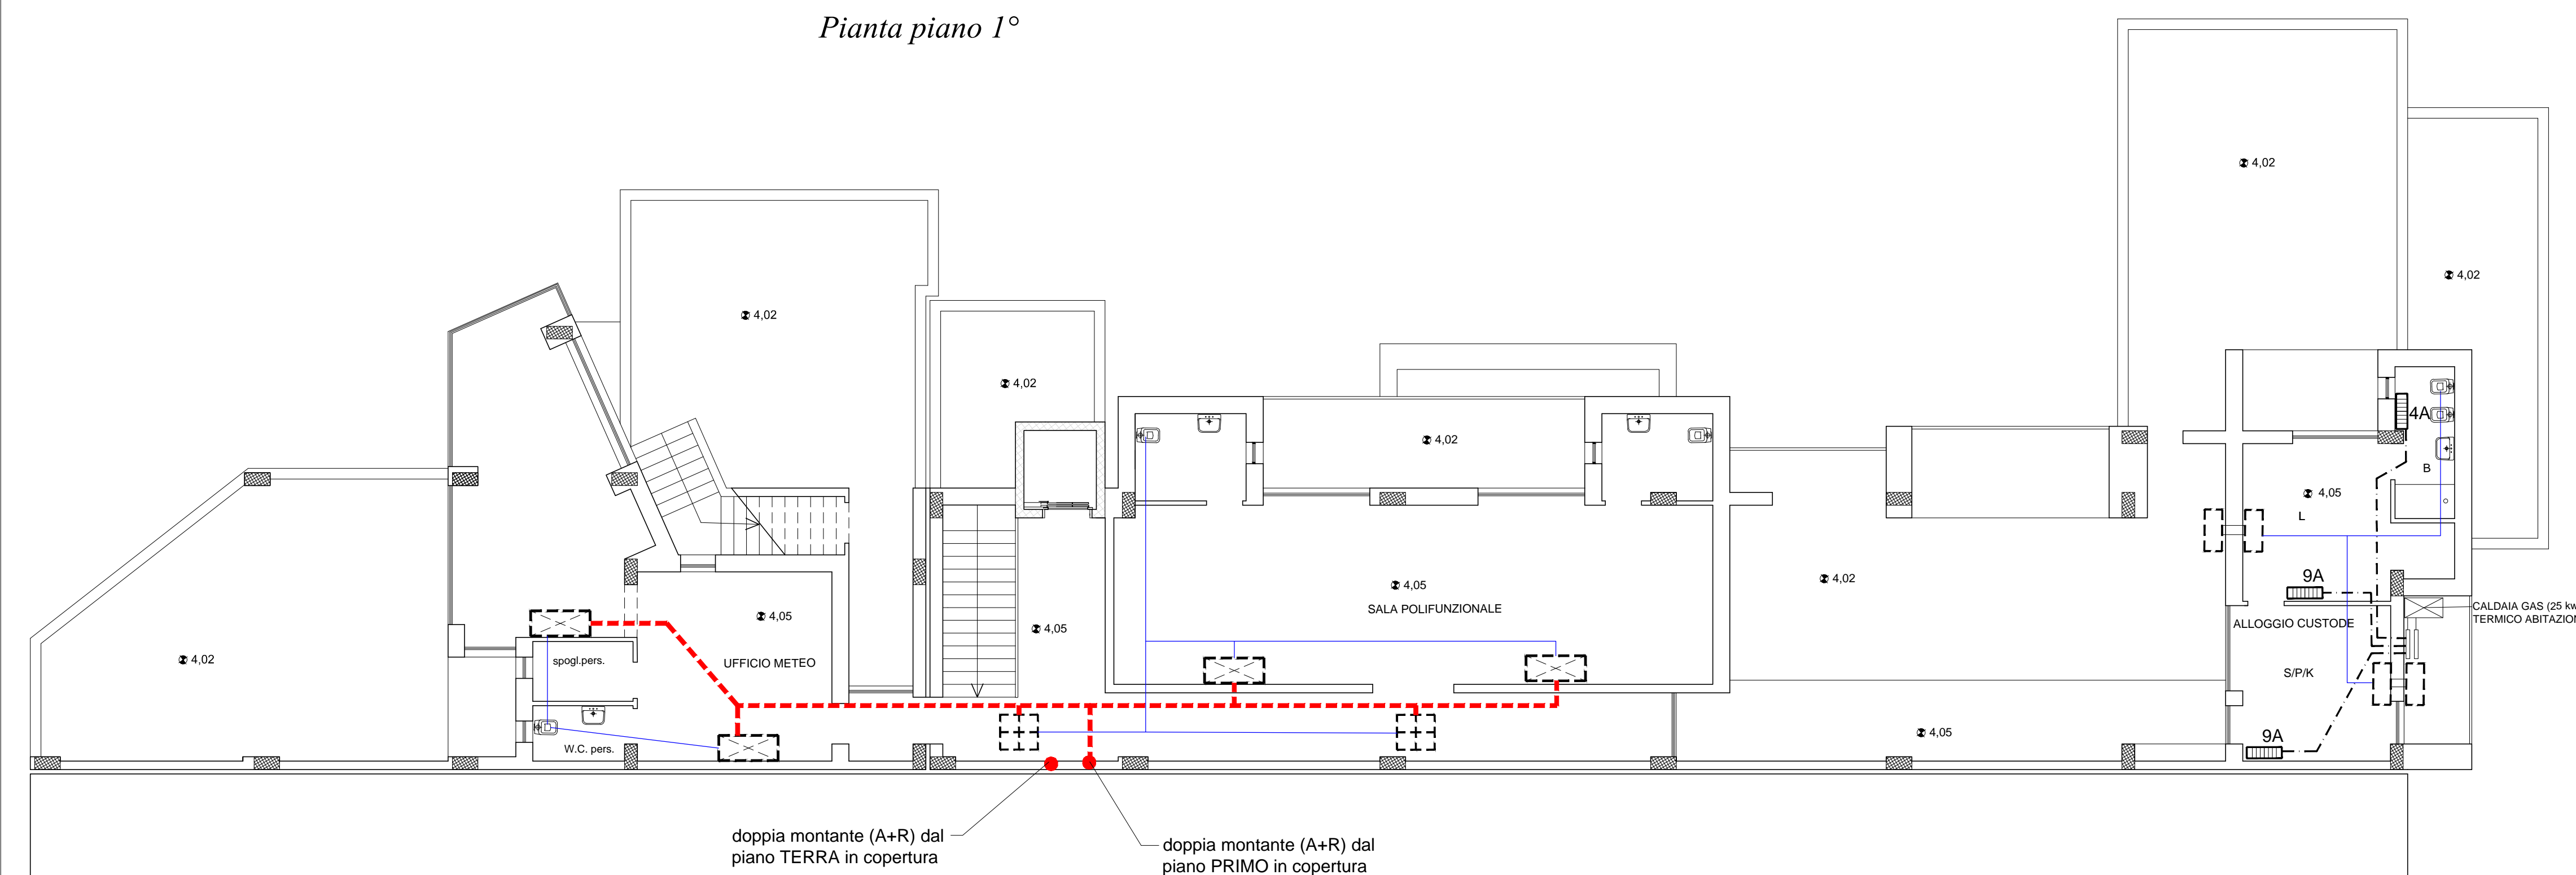

doppia montante (A+R) dal piano TERRA in copertura

doppia montante (A+R) dal piano PRIMO in copertura

Pianta coperture

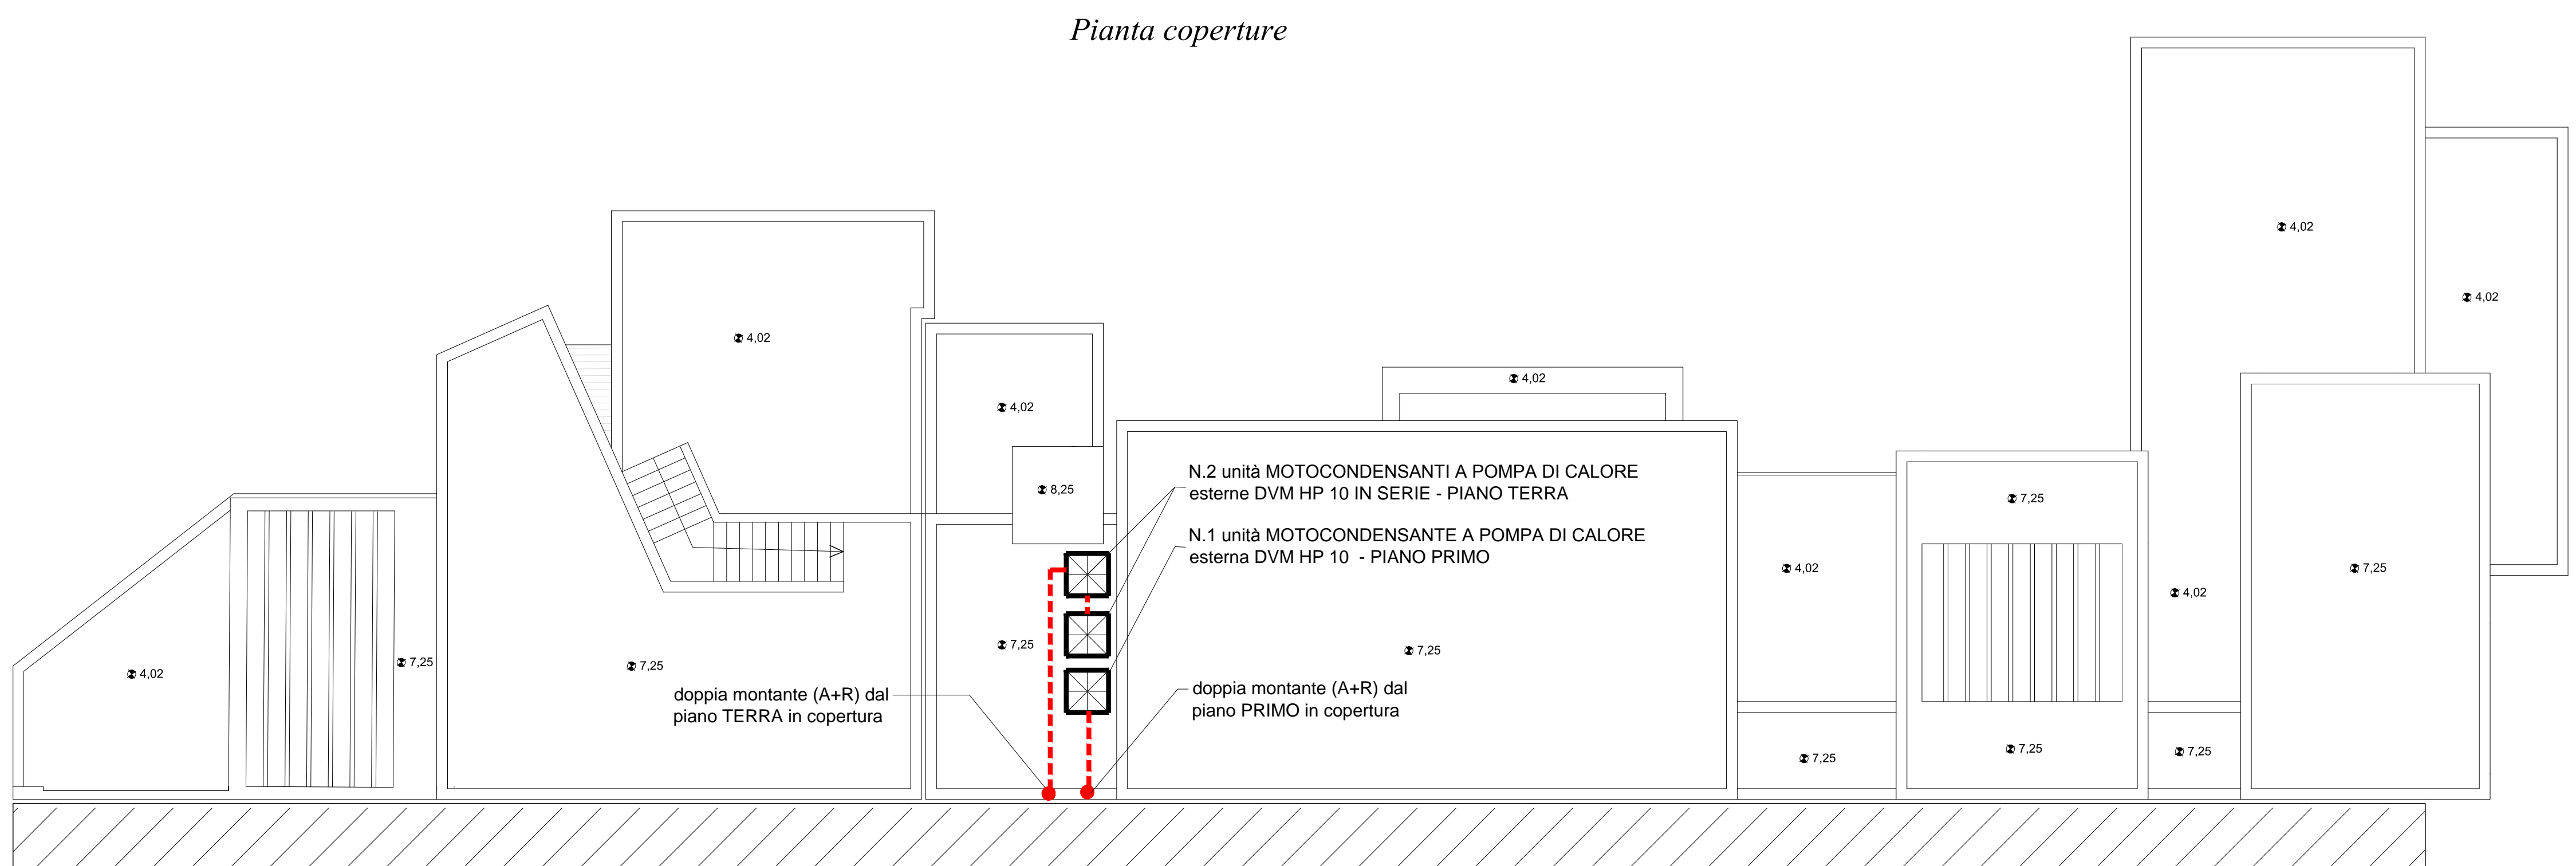

doppia montante (A+R) dal piano TERRA in copertura

doppia montante (A+R) dal piano PRIMO in copertura

	UNITA' INTERNA MINI CASSETTA A 4 VIE SAMSUNG (2,8 KW) AM028FNNDH/EU
	UNITA' INTERNA CANALIZZABILE SAMSUNG MSP (7,1 KW) AM071FNMDEH/EU
	DOPPIA TUBAZIONE (A+R) ORIZZONTALE LIQ. REFRIG. CONDIZIONAMENTO
	RADIATORE A COLONNA IN ALLUMINIO (A=ALTO, B=BASSO, 7=N. ELEMENTI)
	DOPPIA TUBAZIONE (A+R) ORIZZONTALE ACQUA COLLETTORE - RADIATORE (MULTISTRATO De=16)
	CONDIZIONATORE SPLIT UNITA' INTERNA/ESTERNA
	TUBAZIONE PVC Ø50 SCARICO CONDENSA