



REGIONE PUGLIA  
CITTA' di GALLIPOLI  
PROVINCIA DI LECCE

PROGETTO DI RIQUALIFICAZIONE CON AMPLIAMENTO DI PORTO GAIO  
MARINA DI GALLIPOLI

PROGETTO DEFINITIVO

ISTANZA CONFESSIONE DEMANIALE MARITTIMA (D.M. 509/97 e L.R. n.17/2015)

COMMITTENTE

Porto Gaio S.r.l.

TAVOLA  
**OM07** SCALA 1:100

TITOLO  
OPERE MARITTIME  
area bacino travel-lift e banchina bunkeraggio


PROGETTISTI  
OPERE PORTUALI, RETROPORTUALI E MARITTIME E STUDIO D'IMPATTO AMBIENTALE  
ing. Mirarco Walter  
ing. Caroldi Pierpaolo  
d\_progetti DONATI DELIA Associati

STUDIO GEOLOGICO E GEOMORFOLOGICO  
geol. Gianfrida Francesco


STUDIO ARCHEOLOGICO  
dott. Cossa Angelo

COLLABORATORE  
ing. Filieri Andrea


PROGETTO (PIANTA A QUOTA +2,00 m) 1:100

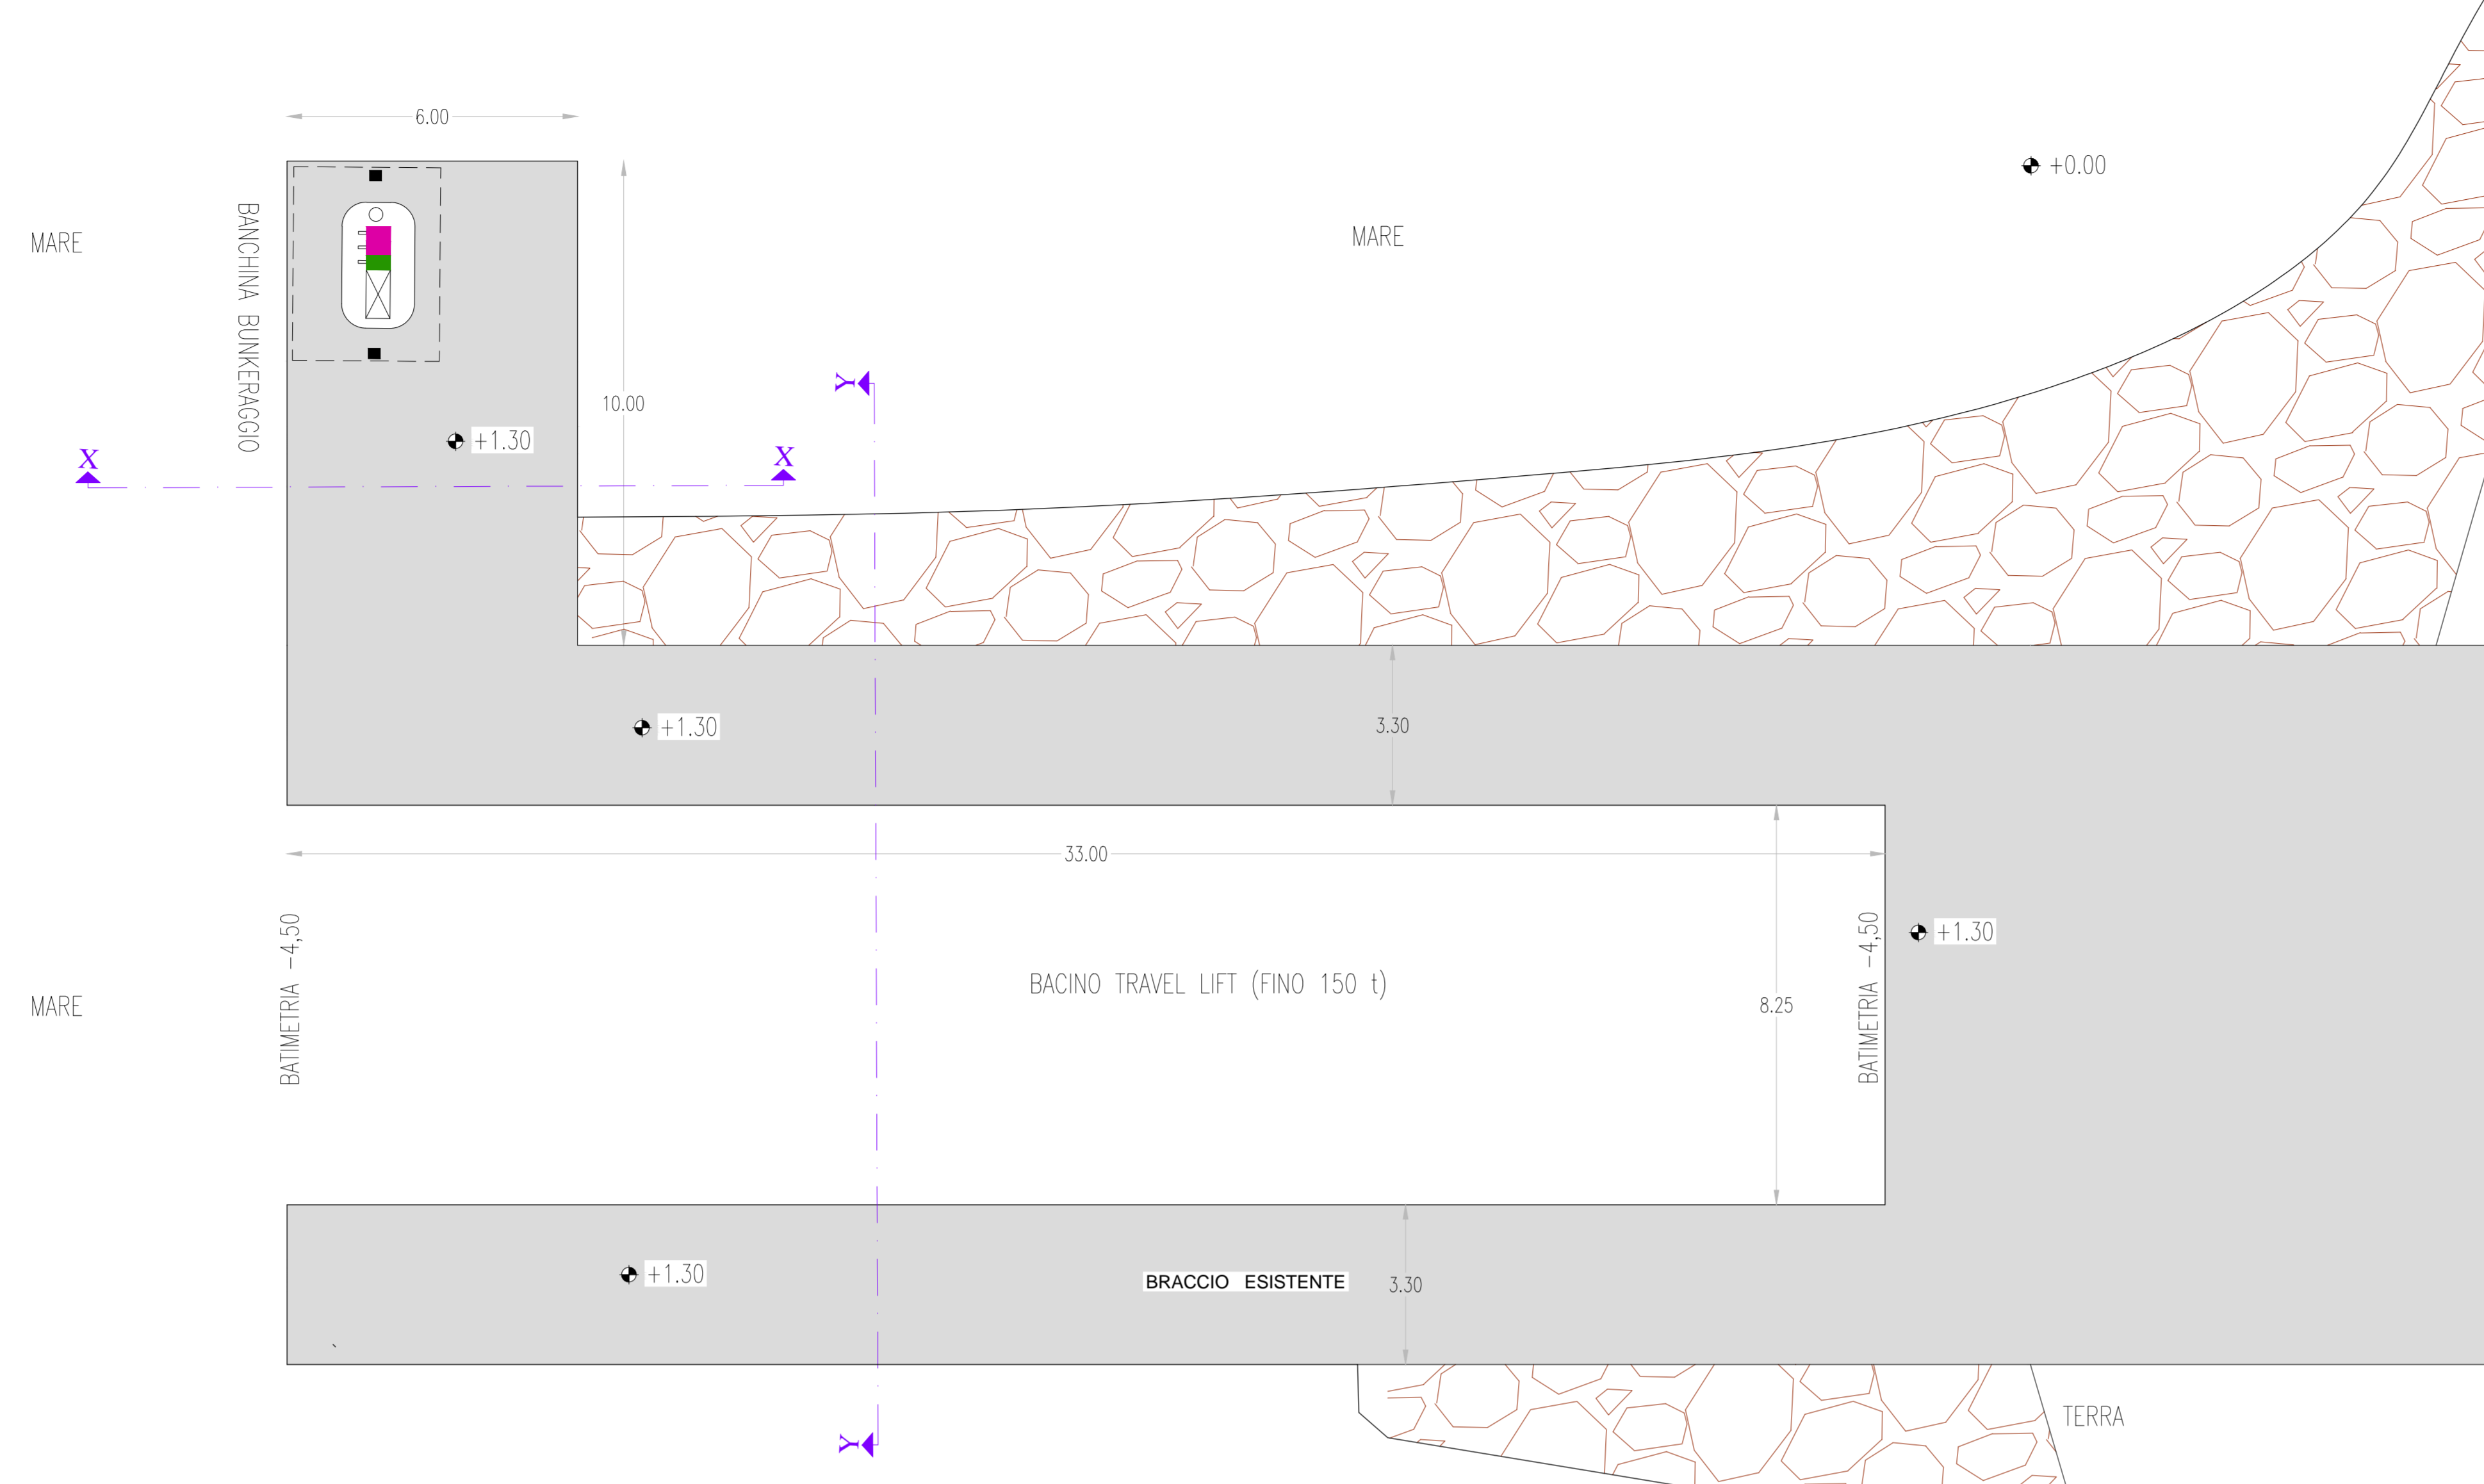


PIANO DEMOLIZIONI-COSTRUZIONI (PIANTA A QUOTA +2,00 m) 1:100

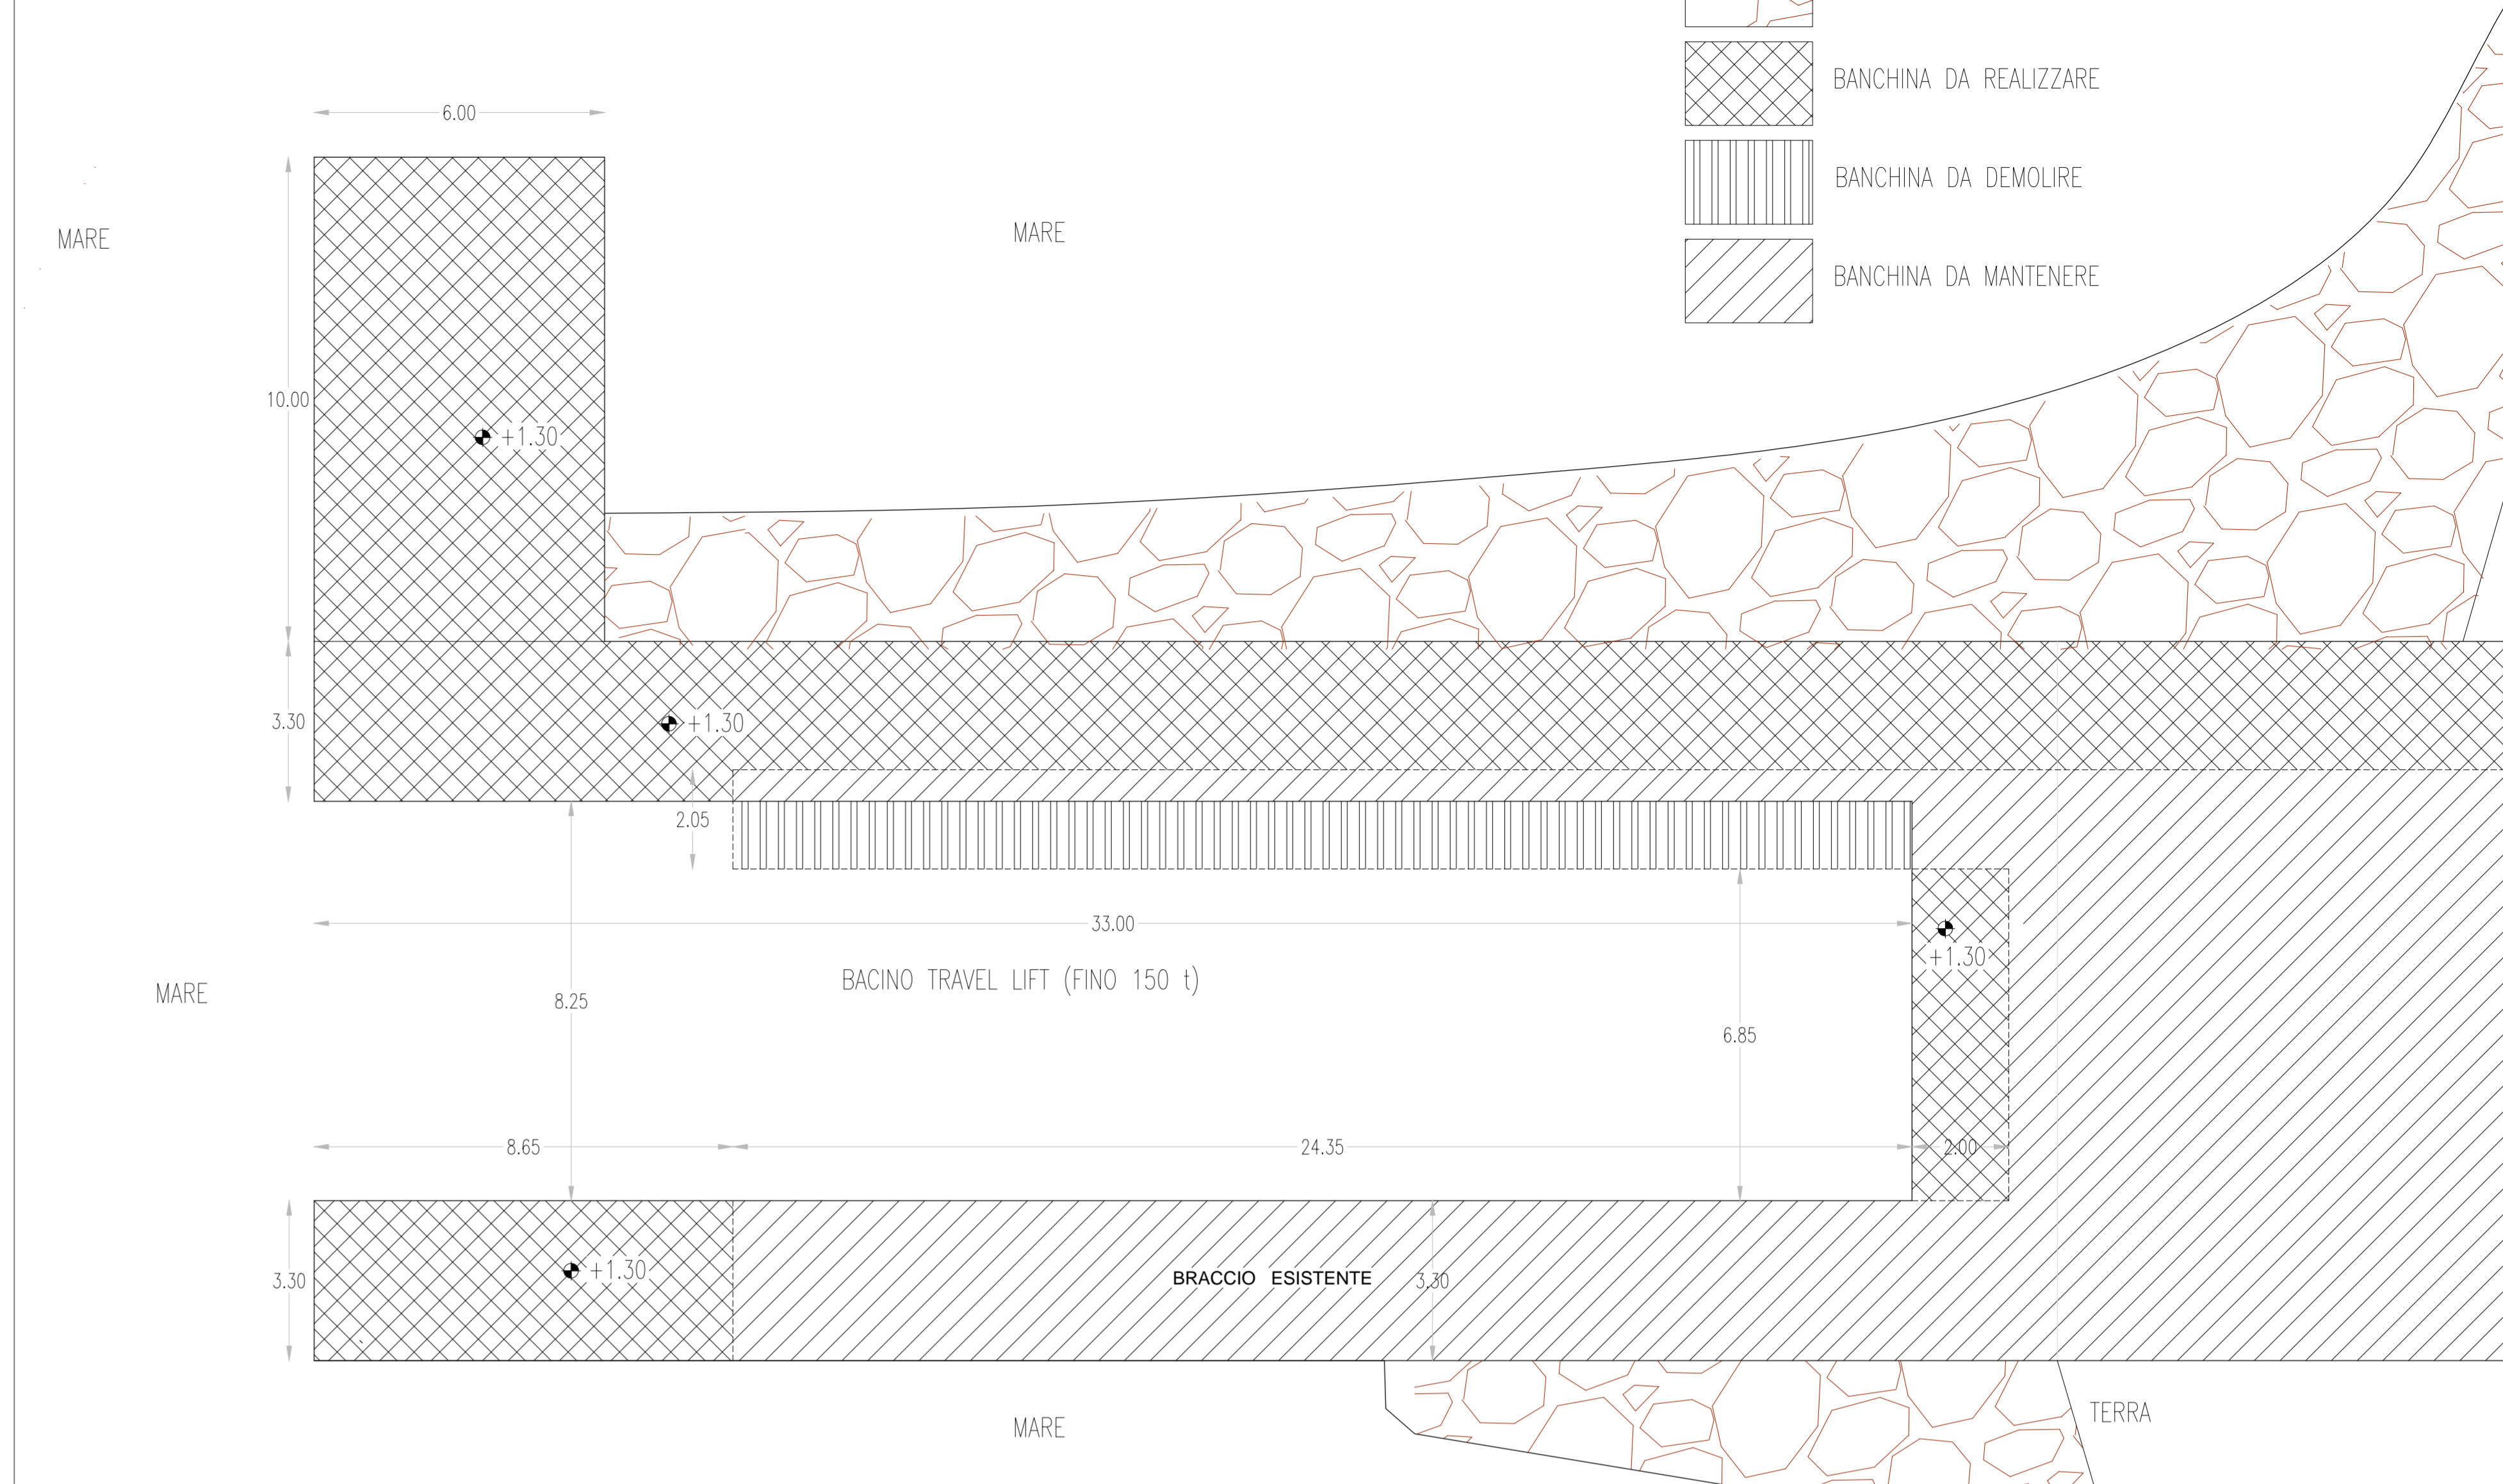


PROGETTO (PIANTA A QUOTA +0,5 m) 1:100

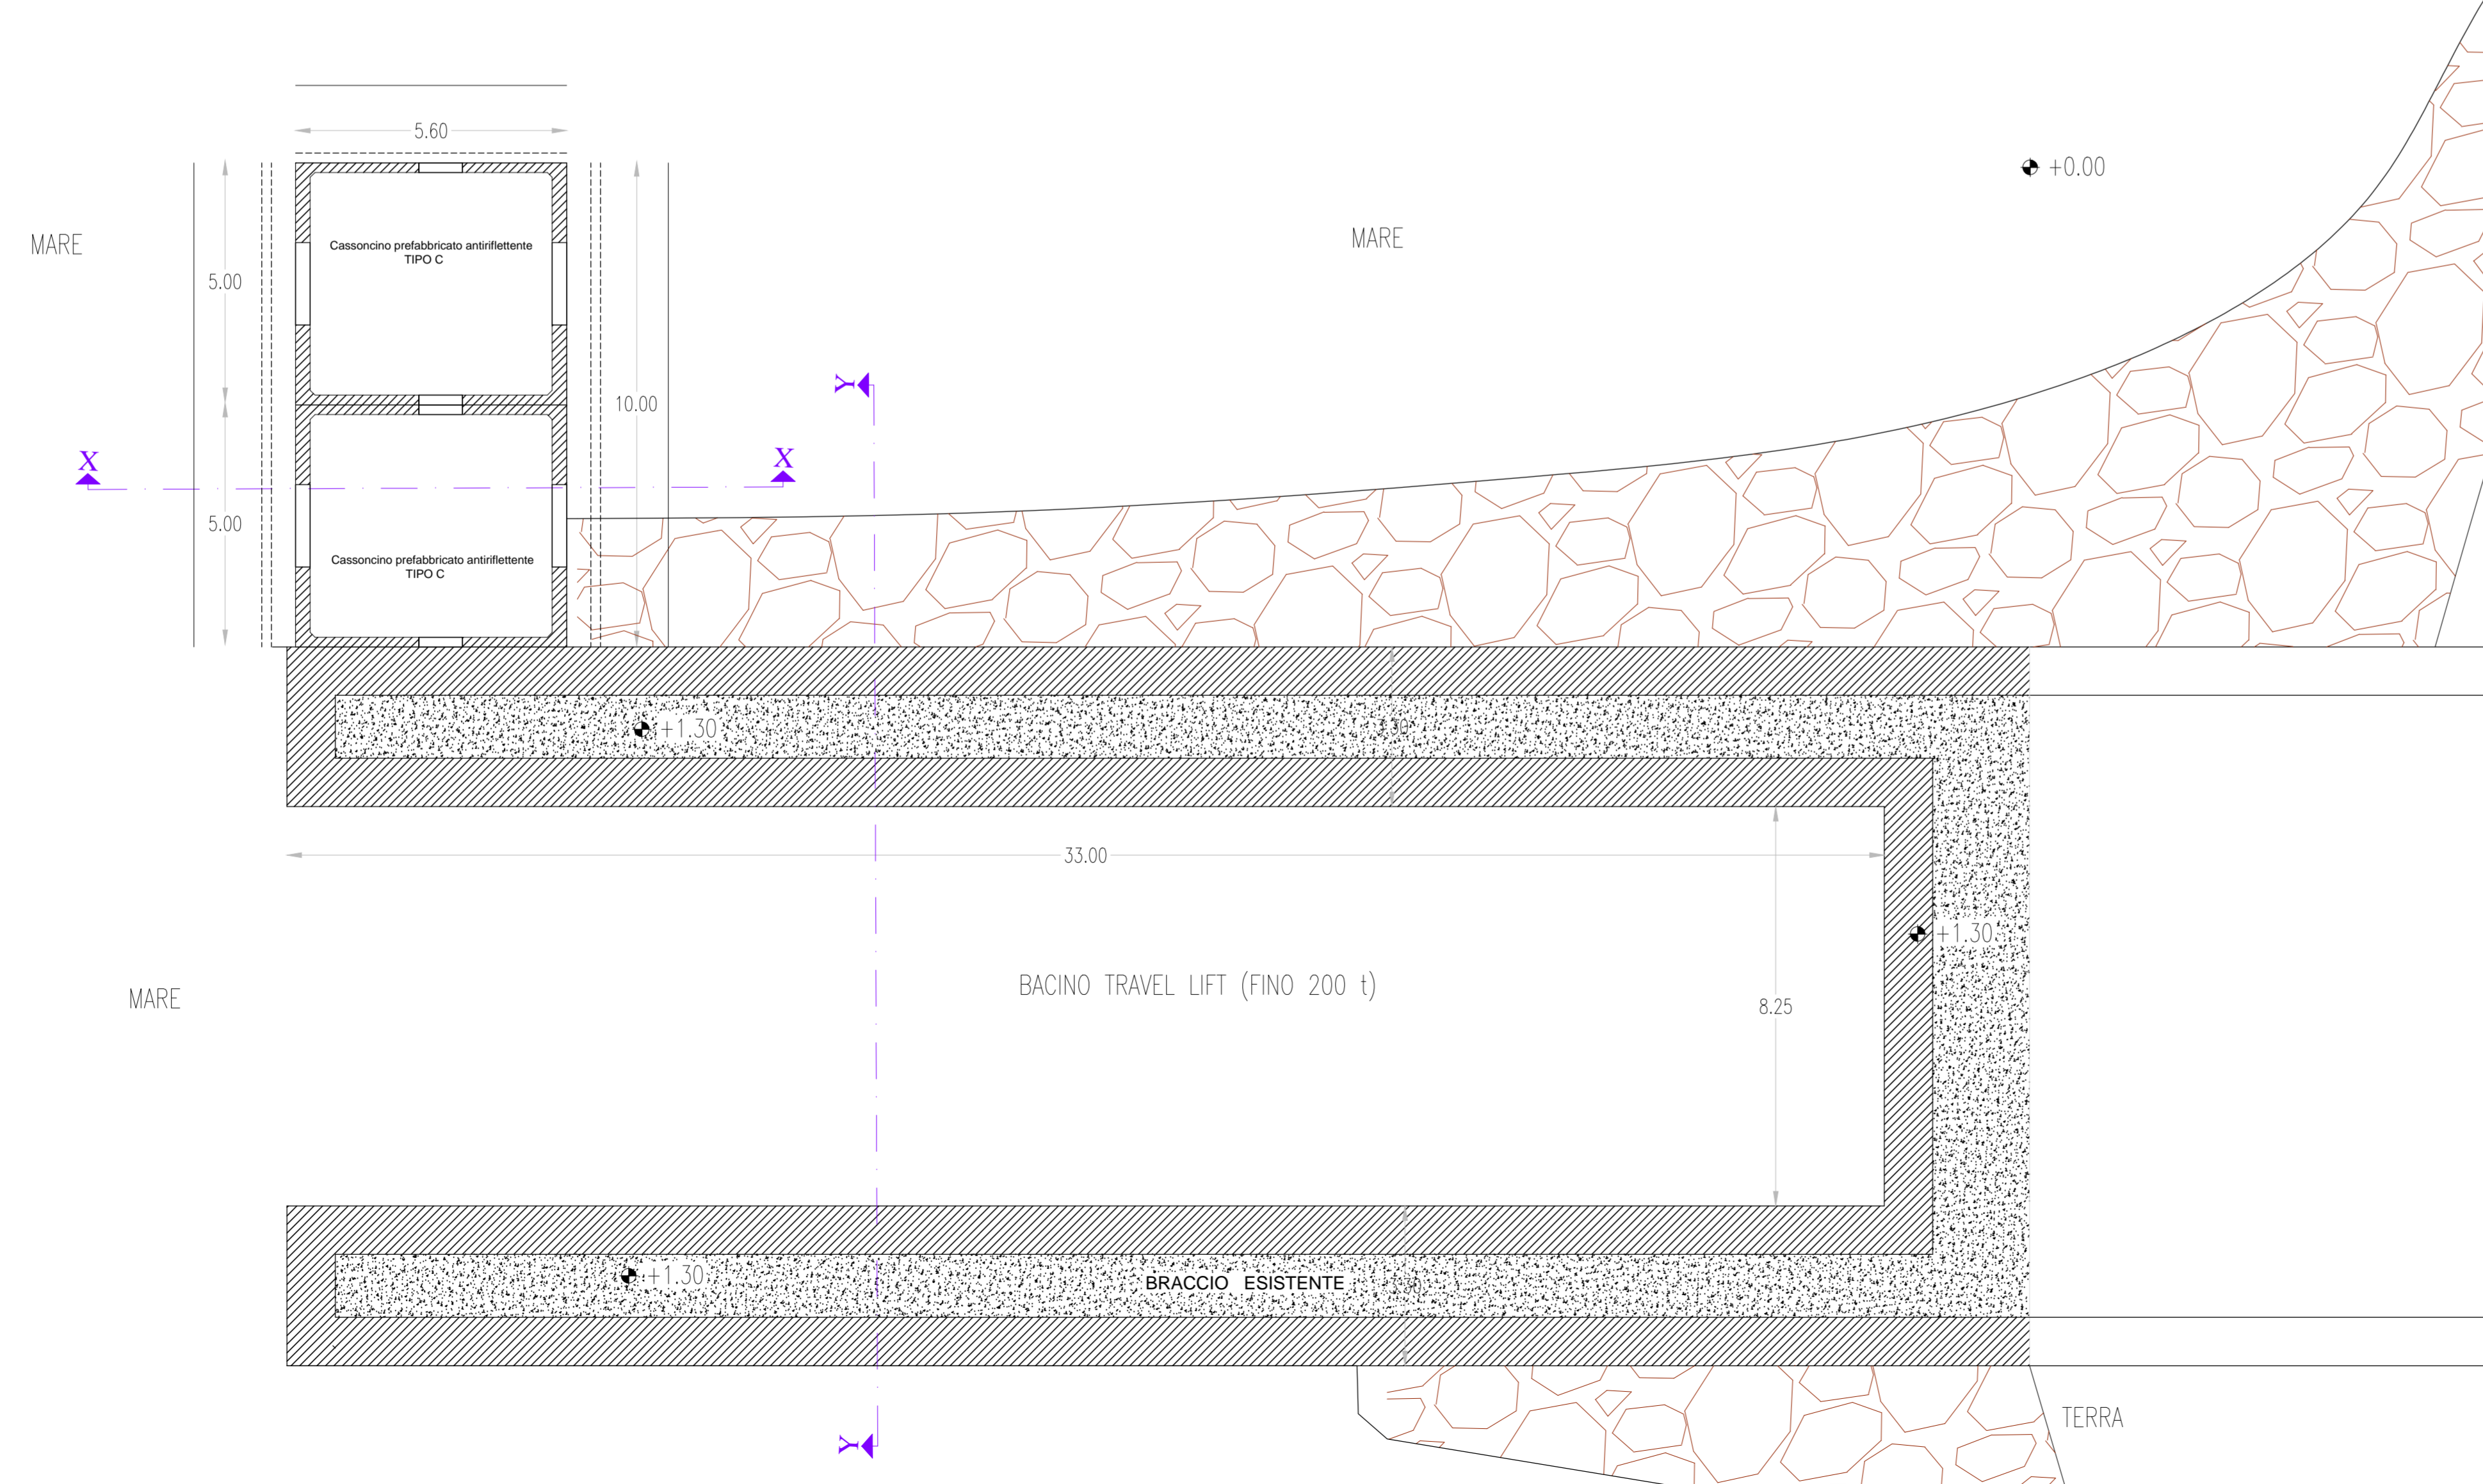

STATO DI FATTO (PIANTA A QUOTA +2,00 m) 1:100

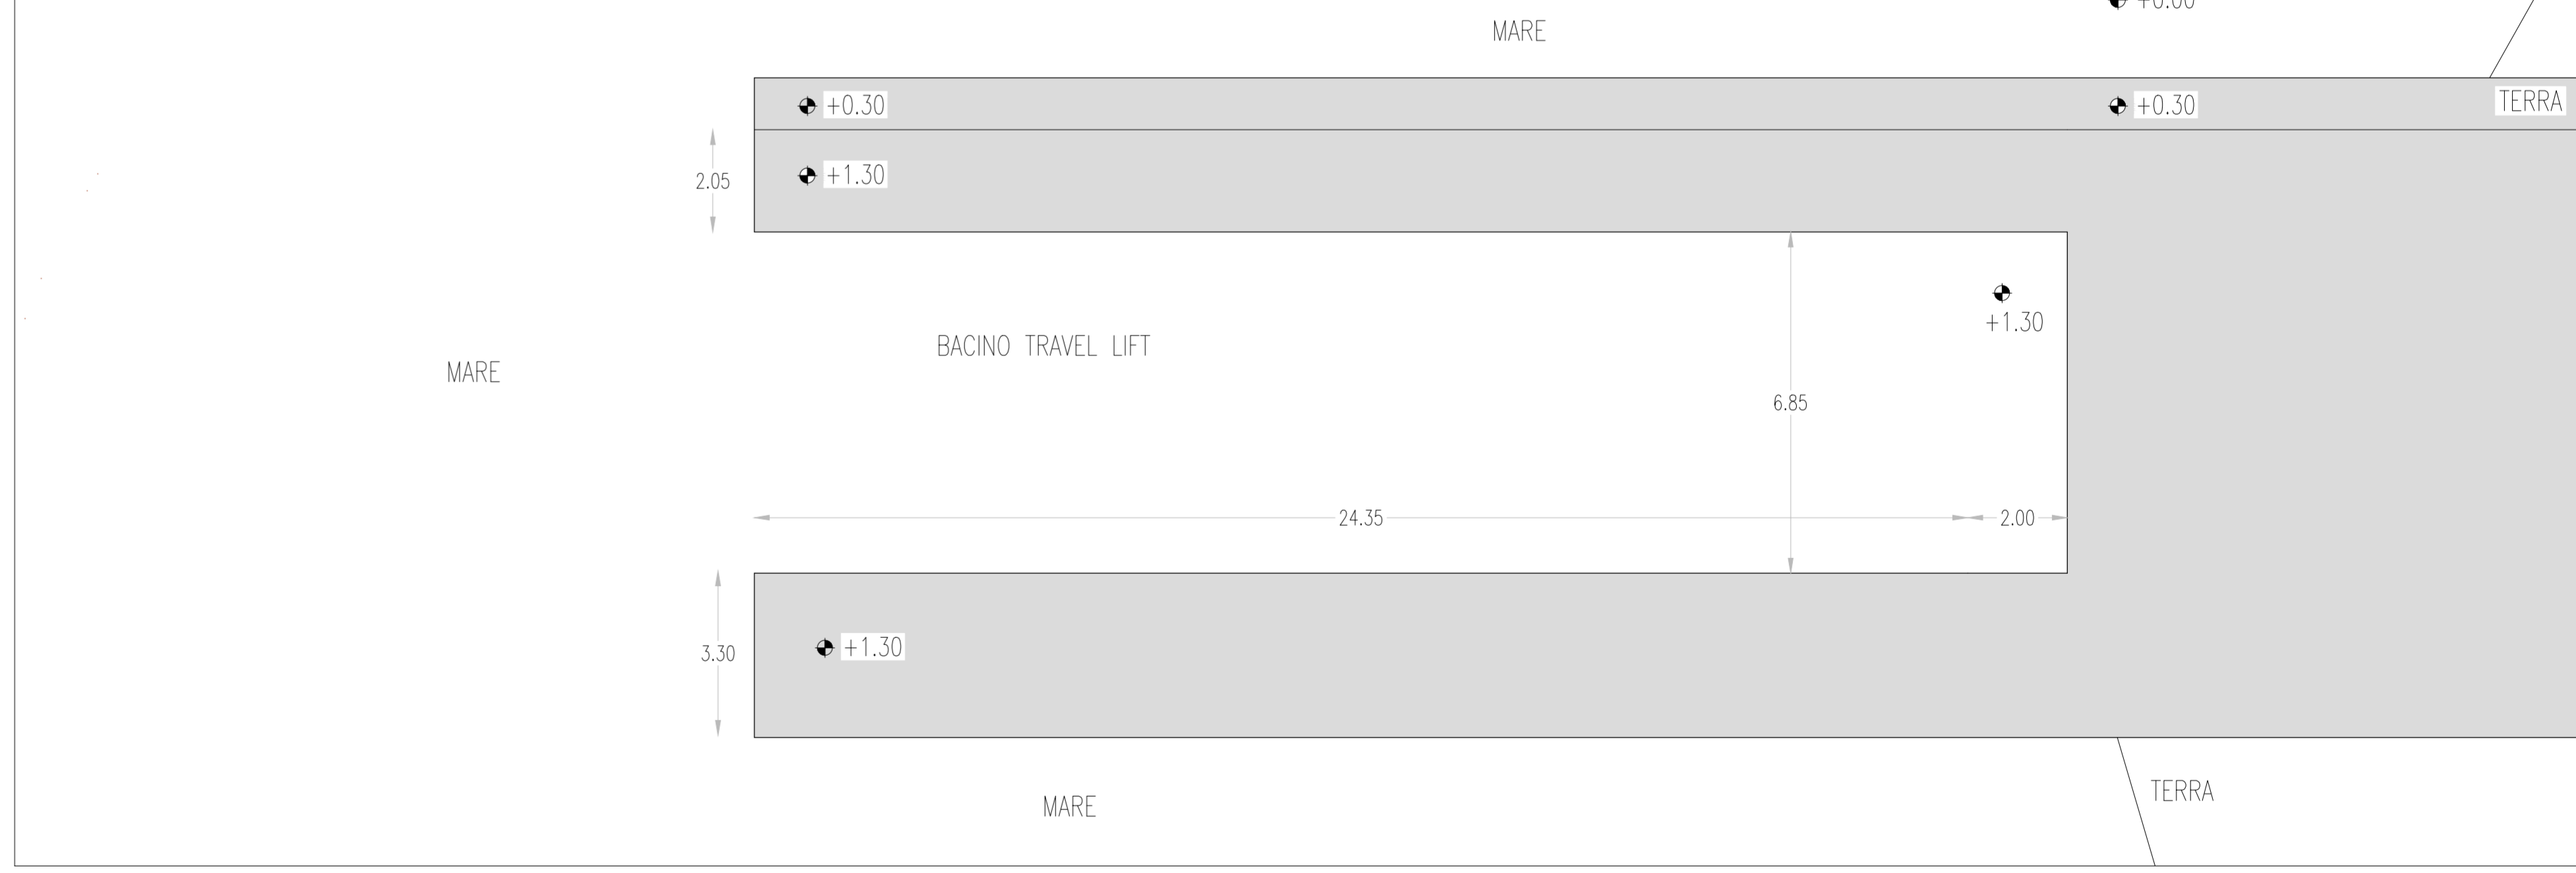

MOLO BUNKERAGGIO - SEZIONE TRASVERSALE TIPO X-X 1:100

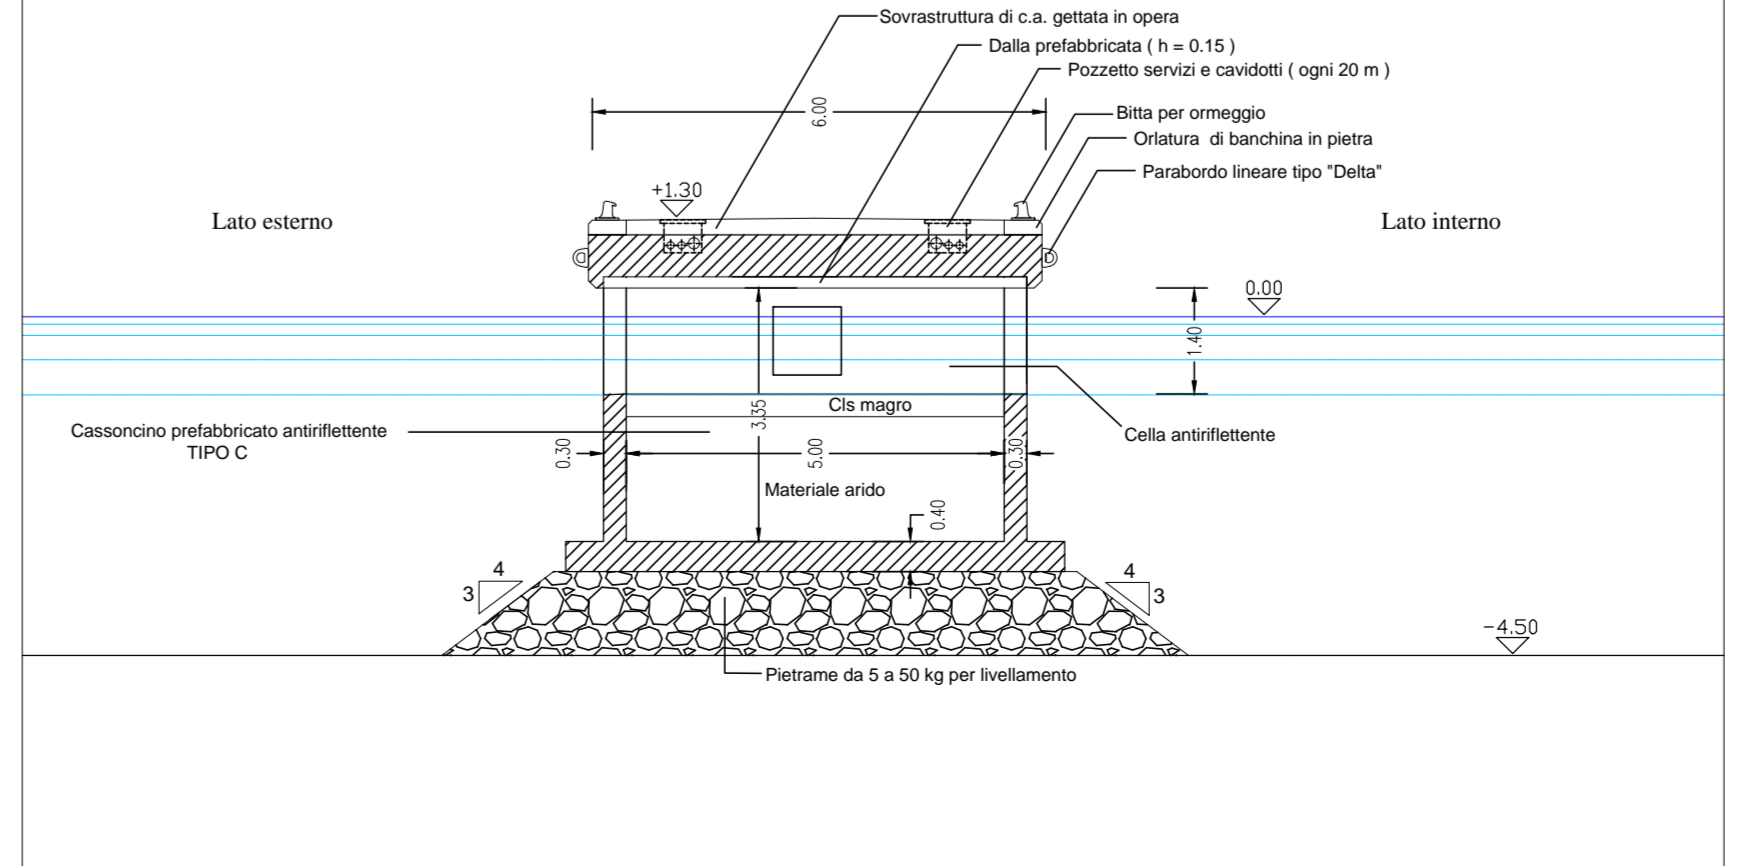

TRAVEL-LIFT - SEZIONE TRASVERSALE TIPO Y-Y 1:100

