


REGIONE PUGLIA
CITTA' di GALLIPOLI
 PROVINCIA DI LECCE

PROGETTO DI RIQUALIFICAZIONE CON AMPLIAMENTO DI PORTO GAIO
 MARINA DI GALLIPOLI

PROGETTO DEFINITIVO
 Istanza di concessione demaniale marittima
 (D.M. 509/97 e L.M. 1/9/2015)

COMMITTENTE
 Porto Gaio S.r.l.

TAVOLA
VVF04

SCALA
 1:500

TITOLO
 PREVENZIONE INCENDI
 pianimetria generale posizionamento idranti e impianto antincendi

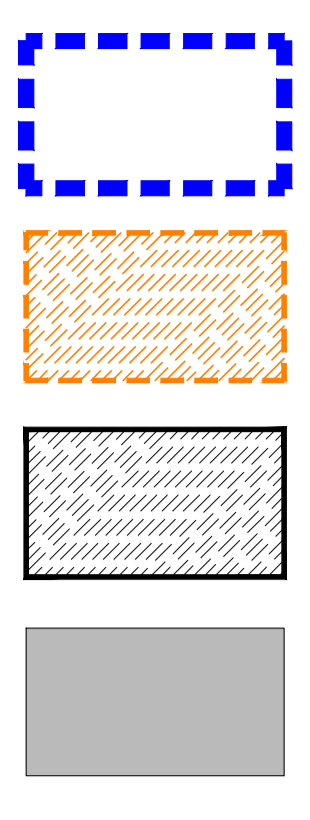
PROGETTISTI
 opere portuali, infrastrutturali e sportive e studio d'impatto ambientale
 ing. Mirco Valleri
 ing. Cesare Peropoli
 e progetti DONATI D'ELIA Associati

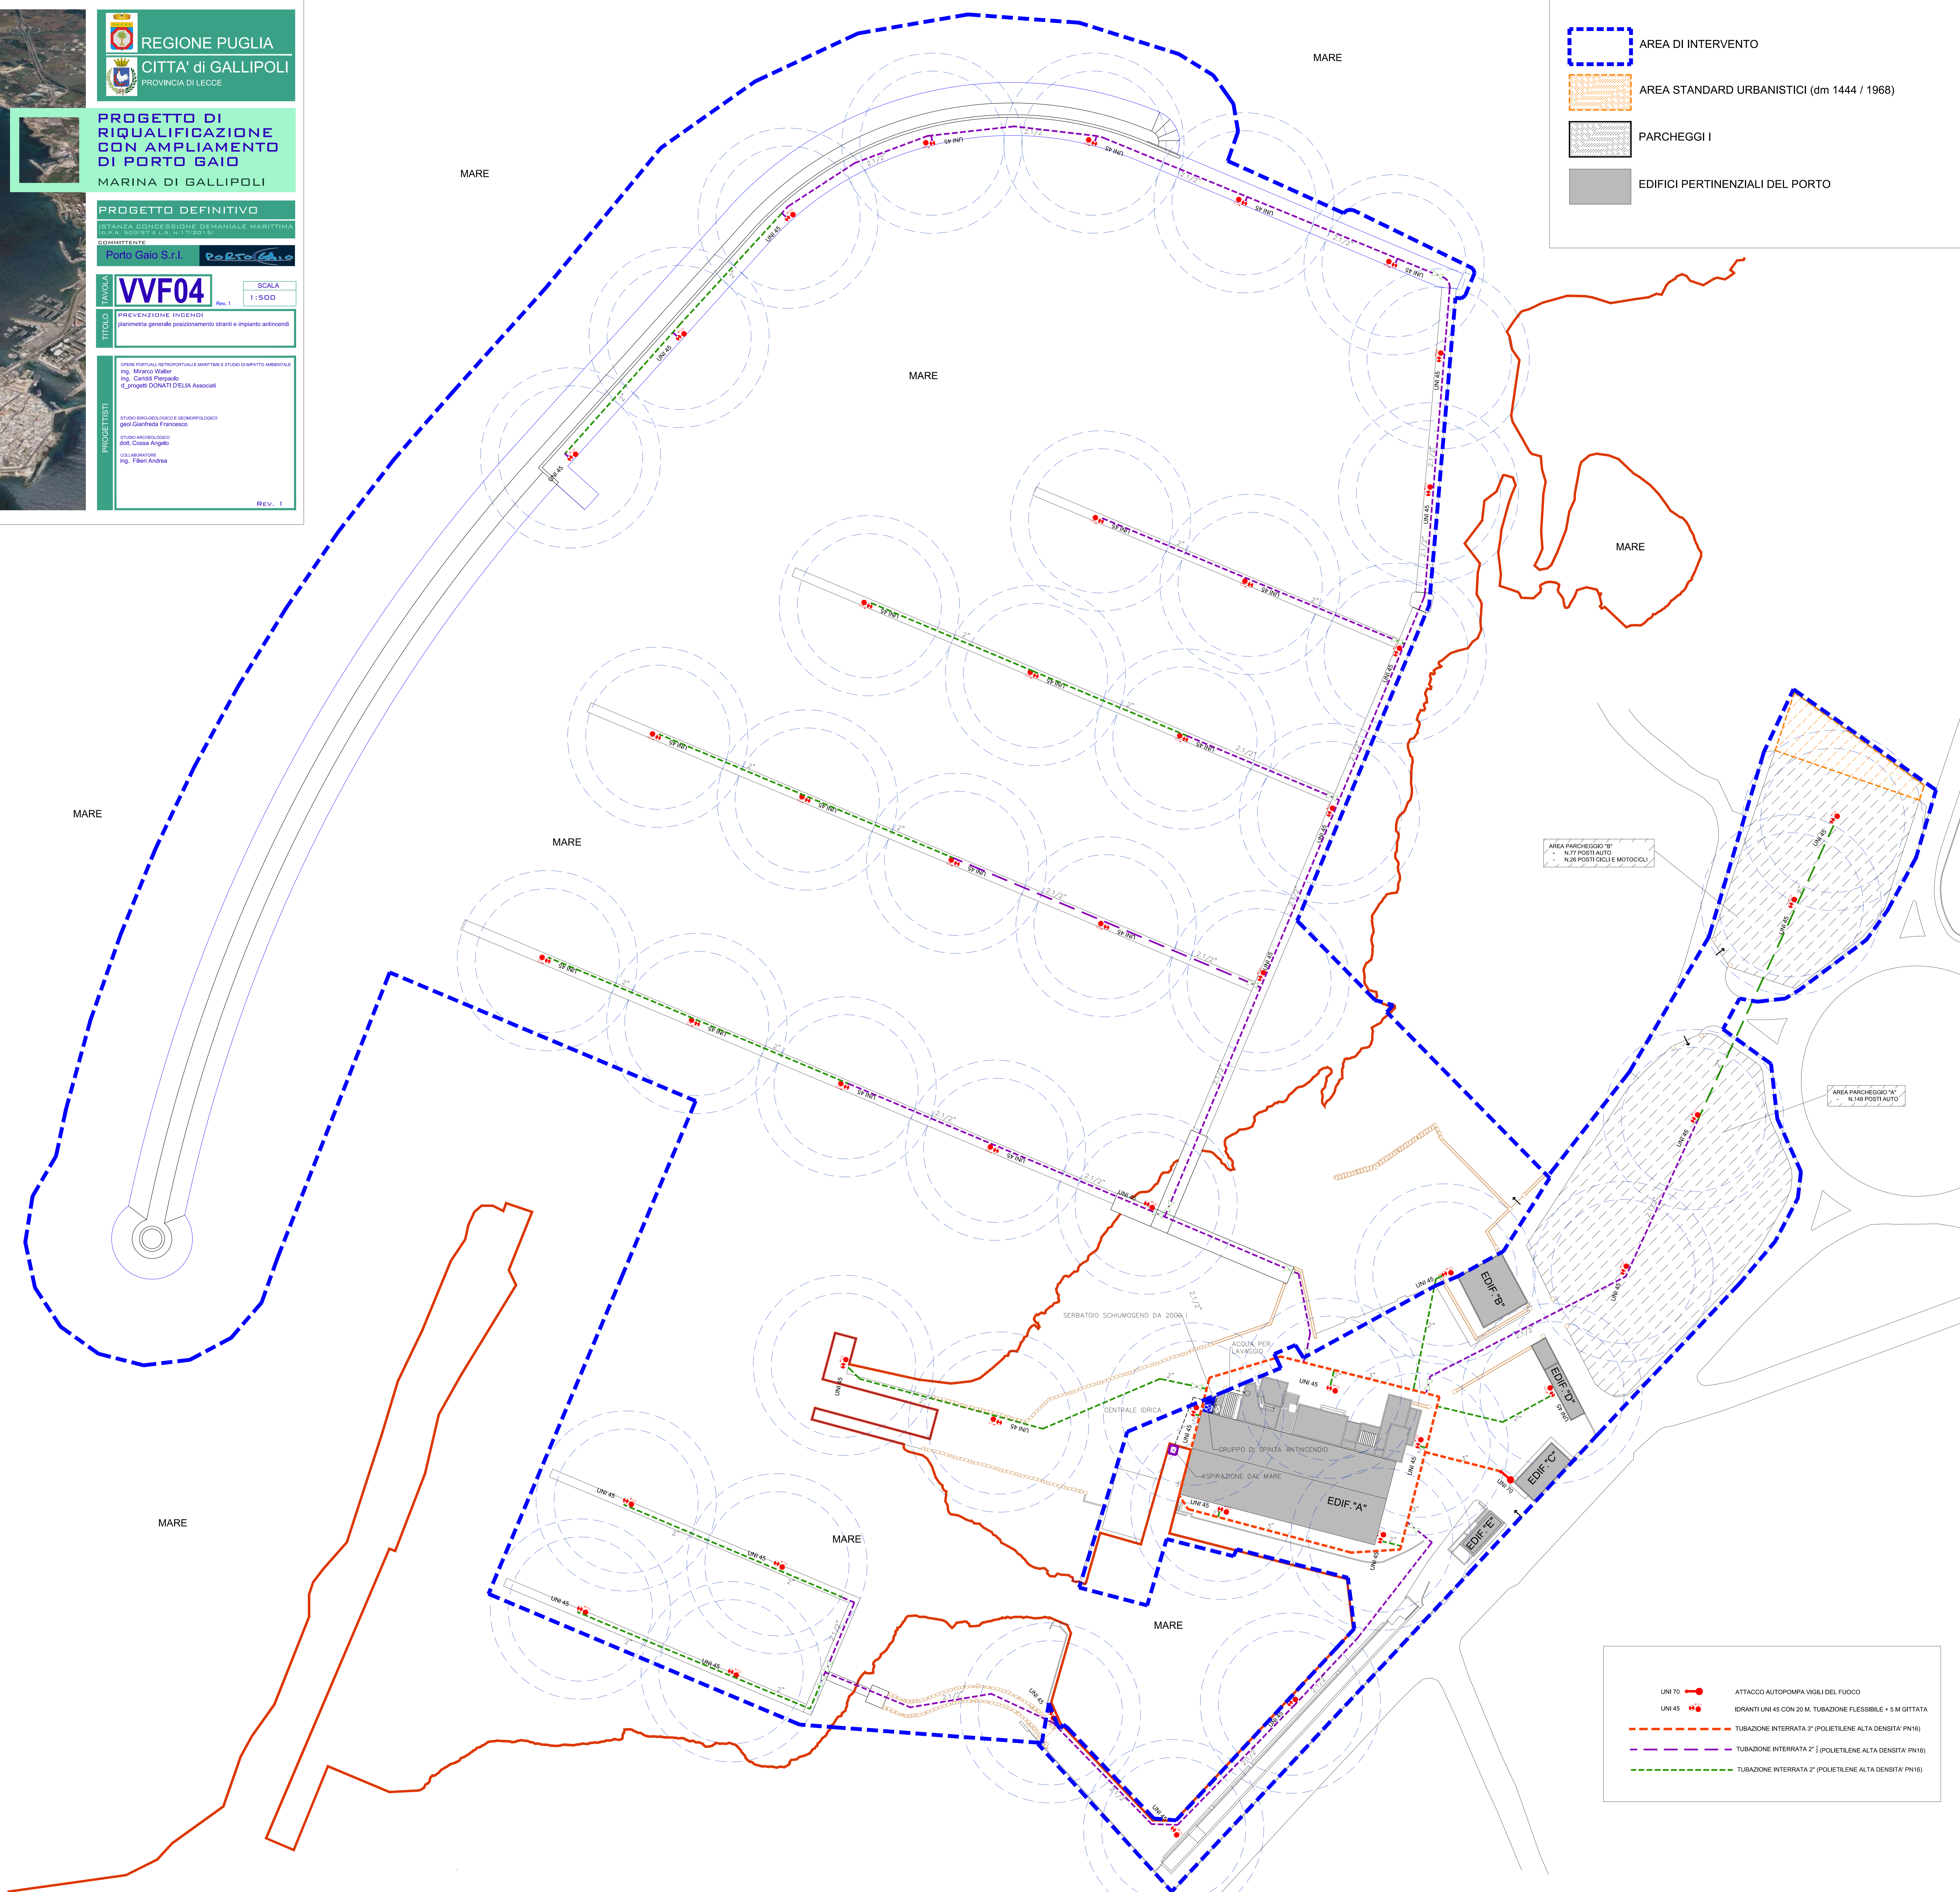
studio idro-geologico e geomorfologico
 geol. Gianfranco Francesco

studio archeologico
 arch. Cosma Angiola

collaboratore
 ing. Filippi Andrea

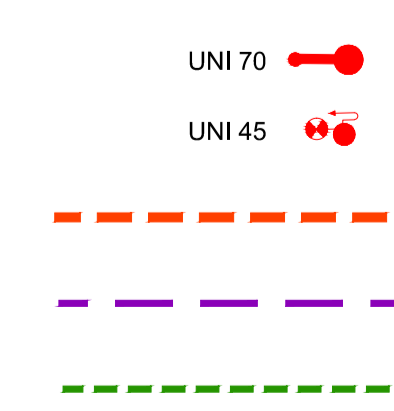
Rev. 1


AREA DI INTERVENTO
AREA STANDARD URBANISTICI (dm 1444 / 1968)
PARCHEGGI I
EDIFICI PERTINENZIALI DEL PORTO



AREA PARCHEGGIO "B"
 N.27 POSTI AUTO
 N.28 POSTI CICLI E MOTOCICLI

AREA PARCHEGGIO "A"
 N.48 POSTI AUTO


UNI 70 ● ATTACCO AUTOPOMPA VIGILI DEL FUOCO
UNI 45 ● IDRANTI UNI 45 CON 20 M. TUBAZIONE FLESSIBILE + 5 M GITTATA
 --- TUBAZIONE INTERRATA 3" (POLIETILENE ALTA DENSITA' PN16)
 --- TUBAZIONE INTERRATA 2" (POLIETILENE ALTA DENSITA' PN16)
 --- TUBAZIONE INTERRATA 2" (POLIETILENE ALTA DENSITA' PN16)