PROG. SVILUPPO LIVELLETTE

ELEMENTI LIVELLETTE

1229.38

2880.00

R= 9600.00
T= 268.25
C= 535.81
S= 374.33
D= -0.0601

D=-26.31 L= 751.69
P= -3.50% S= 752.15

AER. MALPENSA

COMO

FINE INTERVENTO Km 8+843.98

TRATTO ESISTENTE AUTOSTRADA PEDEMONTANA

201.65

229.64

FS - SPALLA SK.01

FS - SPALLA SK.02

1:100
1:1000

212.00

NUMERO SEZIONI	126	127	128	129	130	131	132	133	134
DISTANZE PROGRESSIVE	8700.00	8720.00	8732.50	8750.00	8775.00	8793.80	8800.00	8825.00	8843.98
DISTANZE PARZIALI	14.79	12.50	17.08	25.00	4.91	18.80	25.00	18.98	
	57.62		403.40		257.51		473.58		230.00
QUOTE DEL TERRENO	293.78	294.18	294.53	294.66	293.61	293.76	294.18	294.59	296.80
QUOTE DEL PROGETTO	293.96	294.27	294.59	294.81	293.57	293.76	294.07	294.51	296.79
Qp-Qt	0.17	0.09	0.06	0.15	-0.04	0.00	-0.11	-0.08	-0.01
	253.21		21.24		4.64				
CHILOMETRICHE									
ETTOMETRICHE	1999.96	1999.98	2000.00	2000.02	2000.04	2000.06	2000.08	2000.10	2000.12
		1999.96	1999.98	2000.00	2000.02	2000.04	2000.06	2000.08	2000.10
				2000.00					
ANDAMENTO PLANIMETRICO		ARC.20							
	114.63		0.00						120.45
	ACI=304				ACI= 46.3021 R= 844.00 TG= 340.75 Sv= 619.41				ACI=319
PENDENZE TRASVERSALI SX			-2.50%	0.00%	2.50%				4.70%
DX				-2.50%		-2.50%			4.70%
ALLARGAMENTI CARREGGIATA NORD INT									
EST									
	3.05								3.05
ALLARGAMENTI CARREGGIATA SUD INT									
EST									

RACCORDO CON ALLARGAMENTO ESISTENTE

PIANTA CHIAVE

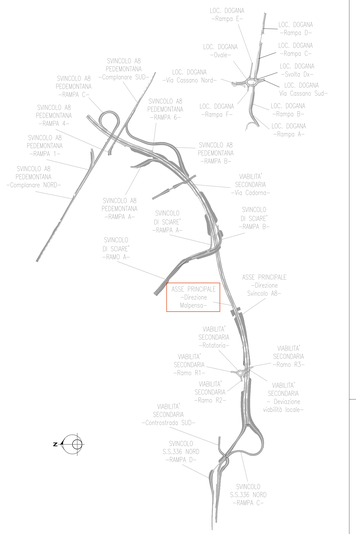

LEGENDA

Profilo Progetto definitivo

Profilo Progetto esecutivo

ANAS S.p.A.
Direzione Progettazione e Realizzazione Lavori

NUOVA S.S. 341 "GALLARATESE" - TRATTO DA SAMARATE A CONFINE CON LA PROVINCIA DI NOVARA - TRATTO NORD

STRALCIO FUNZIONALE DAL KM 6+500 (SVINCOLO S.S. 336 NORD) AL KM 8+844 (SVINCOLO AUTOSTRADA A8) "BRETELLA DI GALLARATE"

PROGETTO ESECUTIVO

STUDIO CORONA – Ing. Renato Vara
Ing. Valerio Bajetti – Ing. Renato Del Prete – Arch. Nicoletta Fratini – Ing. Gabriele Incerpi
Prof. Ing. Matteo Ranieri – Prof. Ing. Luigi Montemiglio – Ing. Gioacchino Angarano – DOTT. GEOL. DANILO GALLO
Dott. Geol. Danilo Gallo

VISTO: IL RESPONSABILE DEL PROCEDIMENTO	RESPONSABILE INTEGRAZIONE DELLE PRESTAZIONI SPECIALISTICHE	IL PROGETTISTA FIRMATARIO DELLA PRESTAZIONE	GEOLOGO	COORDINATORE DELLA SICUREZZA IN FASE DI PROGETTAZIONE
Dott. Ing. Giancarlo LUONGO	Ing. Renato DEL PRETE	Ing. Valerio BAJETTI	Prof. Ing. Carlo Luigi MONTEMIGLIO	Ing. Gaetano RANIERI

A 022

E-ELABORATI GENERALI

Profilo di raffronto PD-PE - Tavola 04

CODICE PROGETTO				NOME FILE	REVISIONE	SCALA:
PROGETTO	LIV. PROG.	N. PROG.		A022_T00EG00GENFP04_A.dwg		
MI533	E	1801	CODICE ELAB.	T00EG00GENFP04	A	1:1000/1:100

REV.	DESCRIZIONE	DATA	REDATTO	VERIFICATO	APPROVATO
D					
C					
B					
A	EMISSIONE A SEGUITO DI ISTRUTTORIA	LUGLIO 2021	ING. AURORA LUISI	ING. VALERIO BAJETTI	ING. RENATO DEL PRETE