
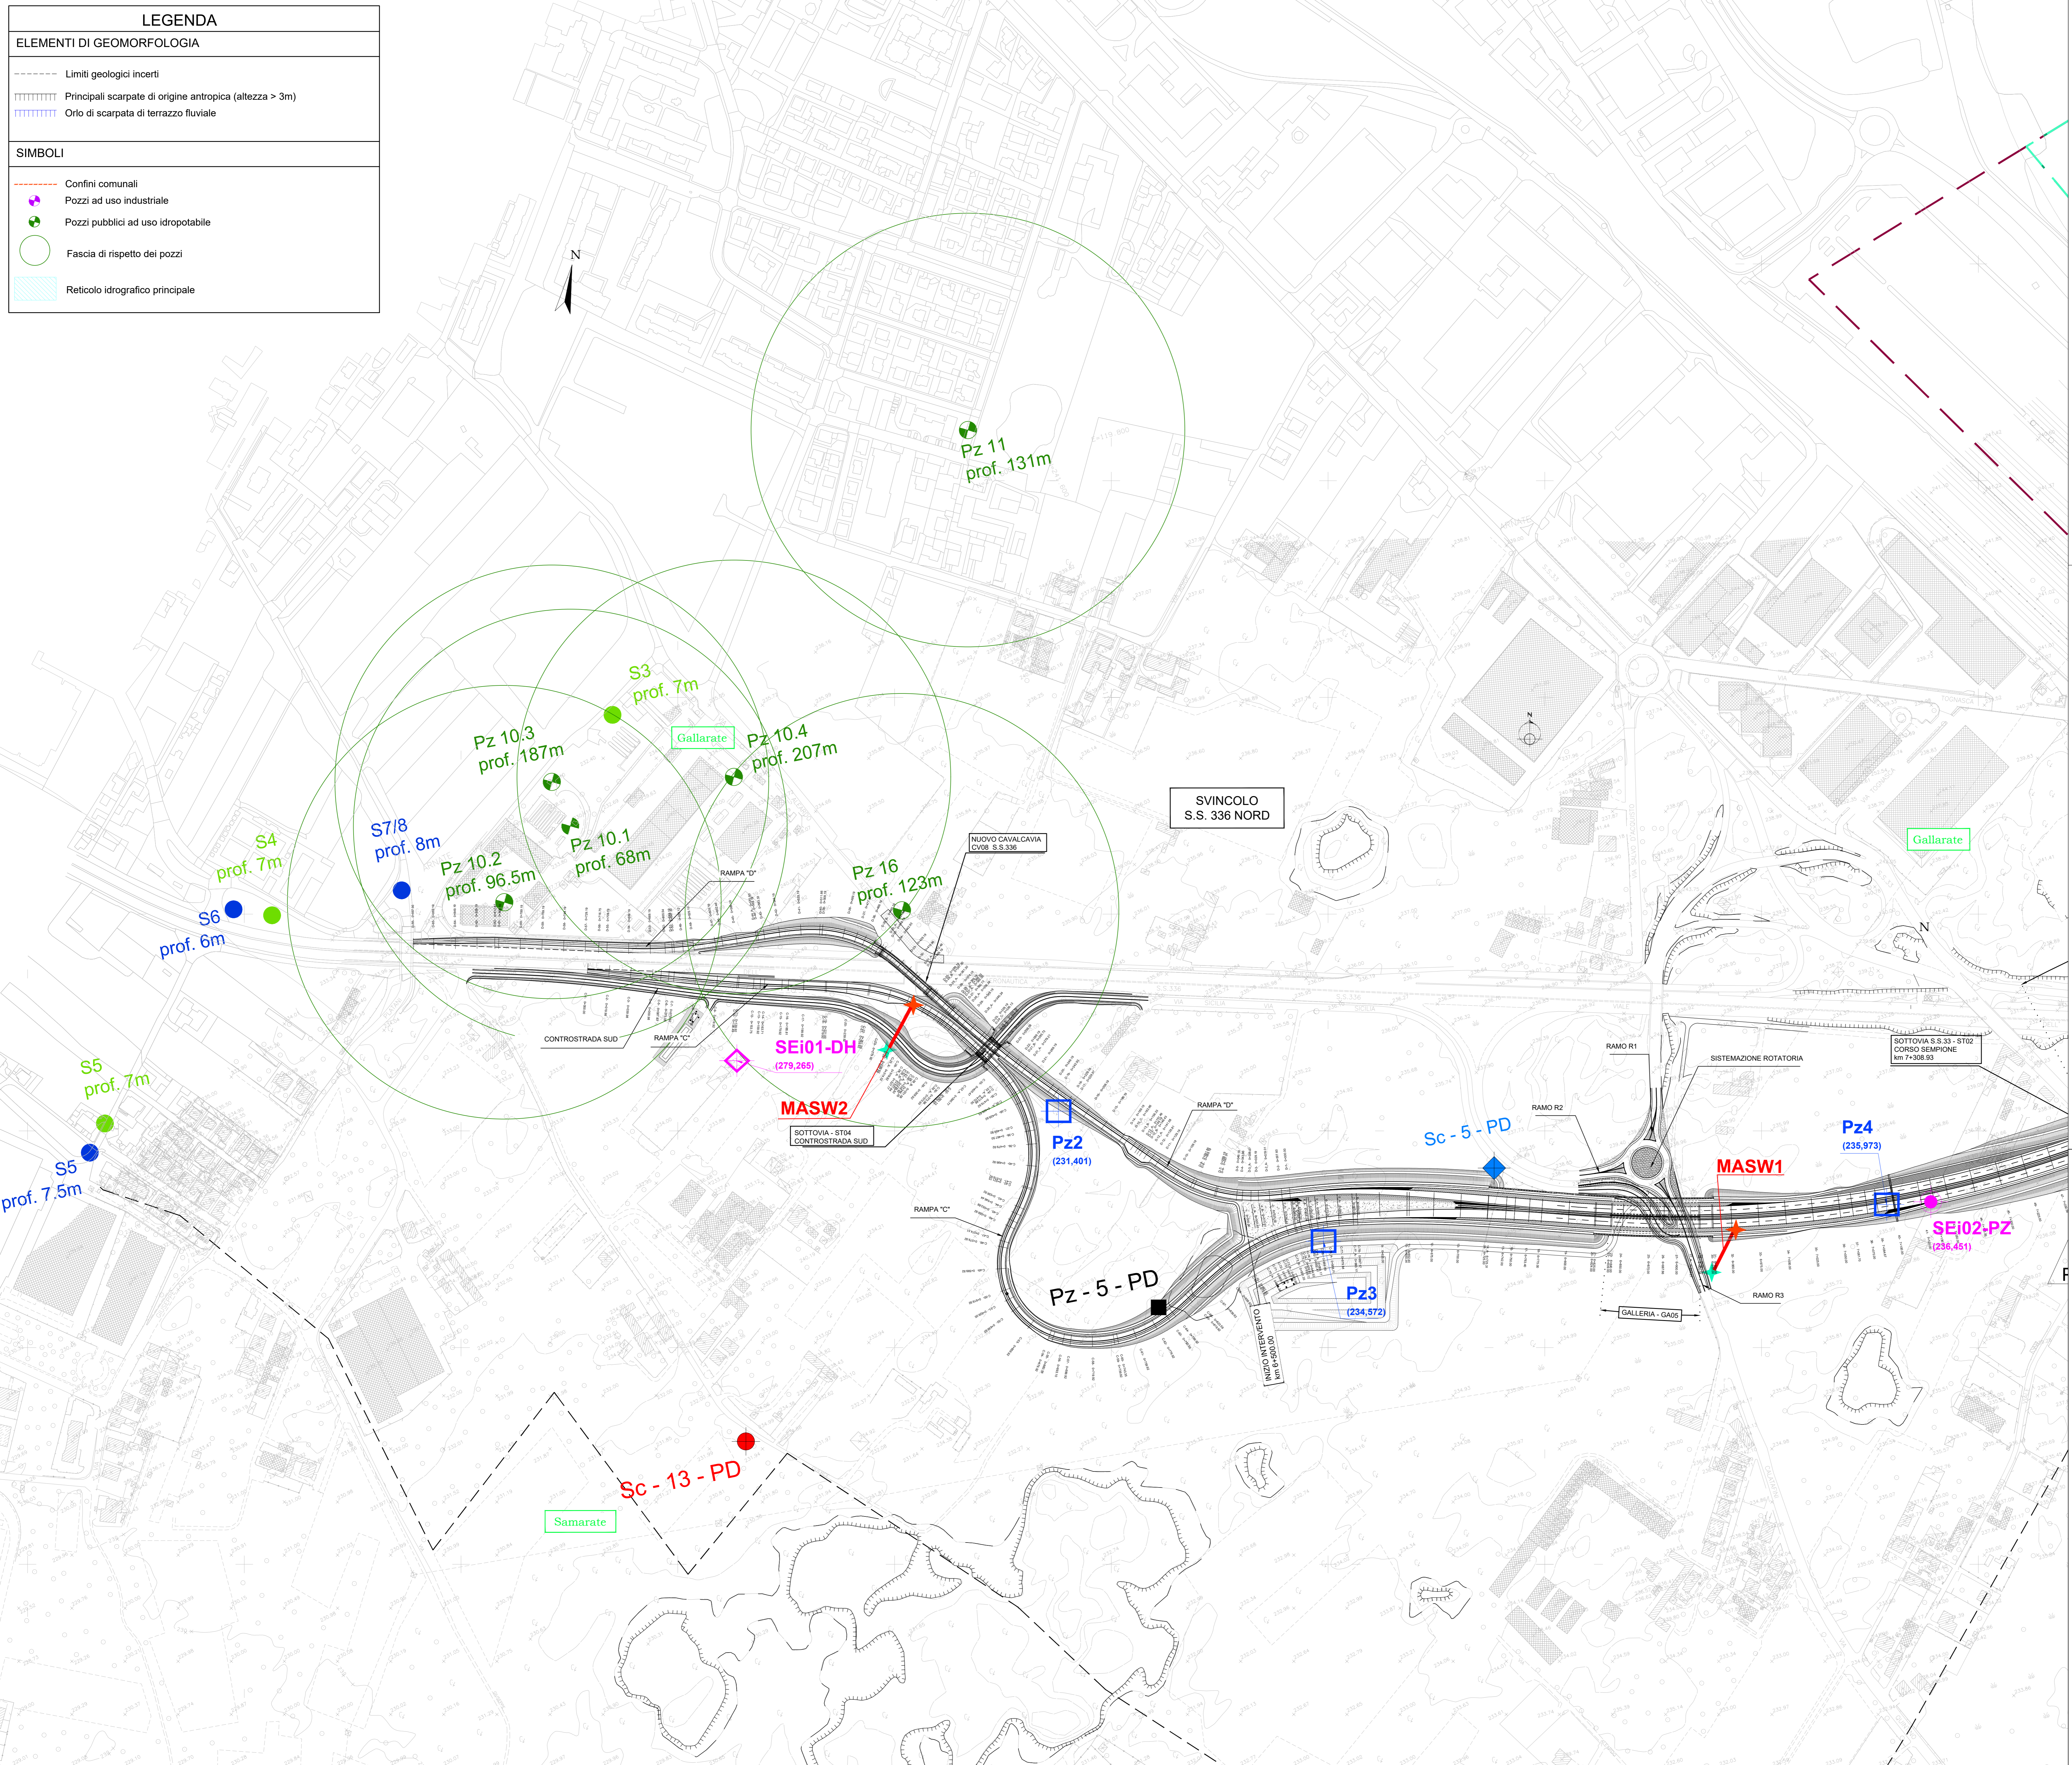


LEGENDA	
ELEMENTI DI GEOMORFOLOGIA	
-----	Limiti geologici incerti
	Principali scarpate di origine antropica (altezza > 3m)
	Orlo di scarpata di terrazzo fluviale
SIMBOLI	
-----	Confini comunali
●	Pozzi ad uso industriale
●	Pozzi pubblici ad uso idropotabile
○	Fascia di rispetto dei pozzi
-----	Reticolo idrografico principale

LEGENDA	
INDAGINI GEOGNOSTICHE - PROGETTO DEFINITIVO	
◆	Sondaggi a carotaggio continuo attrezzati con piezometri (2010)
◆	Sondaggi a carotaggio continuo attrezzati per prove Down Hole(2010)
◆	Sondaggi a carotaggio continuo non attrezzati (2010)
■	Pozzetti esplorativi con prove di carico su piastra (2010)
INDAGINI GEOGNOSTICHE INTEGRATIVE - ANNO 2018	
◆	SEn_DH Sondaggio a C.C. con Down-Hole (Novembre 2018)
◆	SEn_PZ Sondaggio a C.C. con Piezometro (Novembre 2018)
■	Pzn Pozzetto geognostico (Novembre 2018)
+	MASW_n Prove MASW (Novembre 2018)
+	Stesa Sismica Inizio
+	Stesa Sismica Finale
INDAGINI GEOGNOSTICHE INTEGRATIVE - ANNO 2019	
◆	SEin_DH Sondaggio a C.C. con Down-Hole (Maggio 2019)
◆	SEin_PZ Sondaggio a C.C. con Piezometro (Maggio 2019)
+	MASW_n Prove MASW (Maggio 2019)
+	Stesa Sismica Inizio
+	Stesa Sismica Finale
INDAGINI GEOGNOSTICHE PREESISTENTI (*)	
●	Sondaggi collettore fognario di Arnate (2000)
●	Sondaggi per l'ampliamento del cimitero di Arnate (2002)
●	Sondaggi collettore fognario Polo Gallarate (2003)
+	Prove penetrometriche - Comune di Vanzaghello (1997)
+	Prove penetrometriche per l'ampliamento del cimitero di Arnate (2002)

(*) Sono state riportate solo le ubicazioni delle indagini antecedenti al progetto definitivo, di cui non è disponibile la documentazione.

PIANTA CHIAVE

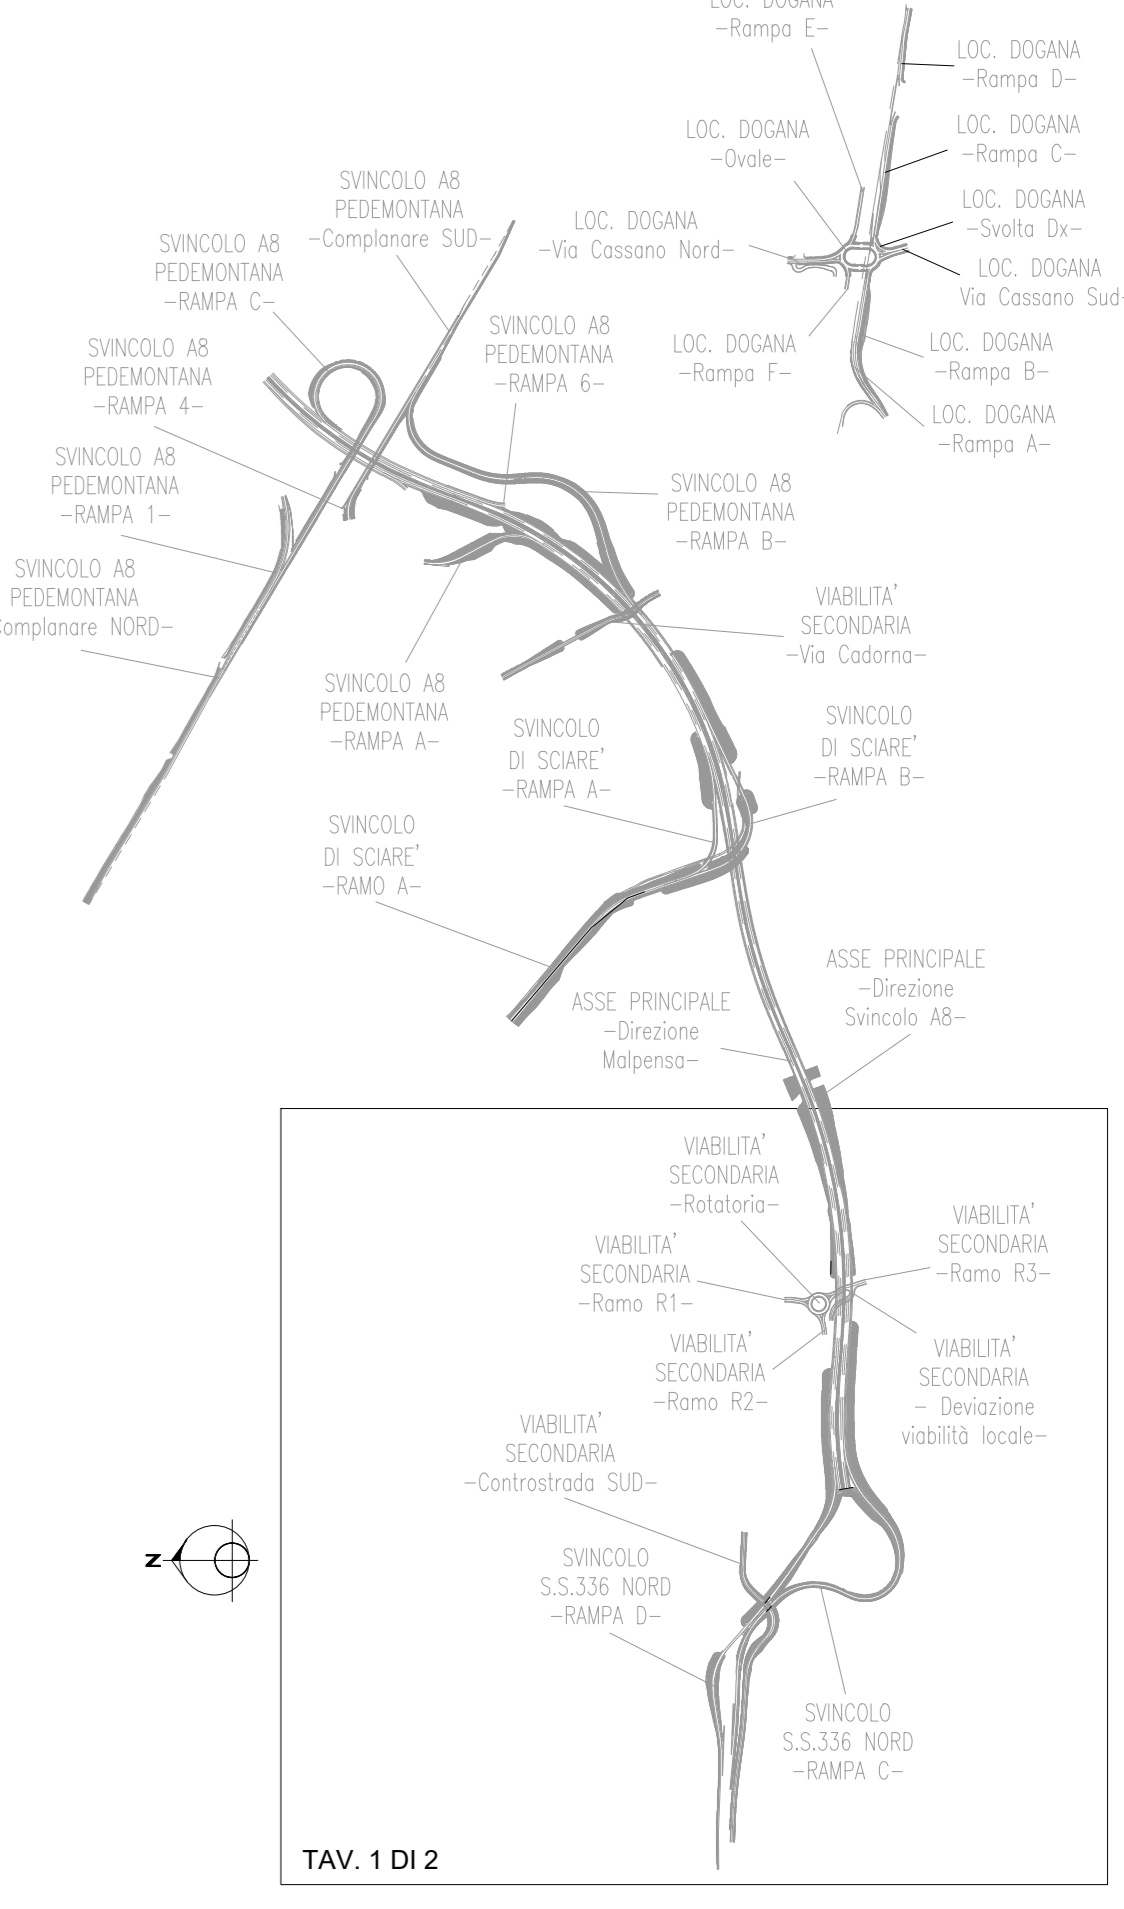

anas ANAS S.p.A.
 Direzione Progettazione e Realizzazione Lavori

NUOVA S.S. 341 "GALLARATESE" - TRATTO DA SAMARATE A CONFINE CON LA PROVINCIA DI NOVARA - TRATTO NORD
 STRALCIO FUNZIONALE DAL KM 6+500 (SVINCOLO S.S. 336 NORD) AL KM 8+844 (SVINCOLO AUTOSTRADA A8) "BRETTELLA DI GALLARATE"

PROGETTO ESECUTIVO

STUDIO CORONA	ING. RENATO DEL PRETE	ECOPLAN	EG
ING. VALERIO D'AMICO	ING. RENATO DEL PRETE	ING. VALERIO FALCETTI	ING. GIANLUIGI MONTERISI
ING. RENATO DEL PRETE	ING. RENATO DEL PRETE	ING. VALERIO FALCETTI	ING. GIANLUIGI MONTERISI
ING. RENATO DEL PRETE	ING. RENATO DEL PRETE	ING. VALERIO FALCETTI	ING. GIANLUIGI MONTERISI

VISTO IL RESPONSABILE DEL PROCEDIMENTO: **ING. RENATO DEL PRETE**

RESPONSABILE INTEGRAZIONE DELLE PREVISIONI SPECIALISTICHE: **ING. RENATO DEL PRETE**

IL PROGETTISTA FIRMATARIO DELLA PRESTAZIONE: **ING. RENATO DEL PRETE**

IL GEOLOGO: **ING. RENATO DEL PRETE**

COORDINATORE DELLA SICUREZZA IN FASE DI PROGETTAZIONE: **ING. RENATO DEL PRETE**

BA 09 B-GEOLOGIA E GEOTECNICA
 BA - GEOLOGIA
 Carta geomorfologica TAV.01 DI 02

CODICE PROGETTO	NOME FILE	REVISIONE	SCALA:
MI 533 E 1801	BA09_P00GE00GEOCG04 B.dwg	B	1:2.000

REV.	DESCRIZIONE	DATA	REDAITTO	VERIFICATO	APPROVATO
C	EMMISSIONE A SEGUITO DI ISTRUTTORIA INTERNA ANAS	MARZO 2021	ING. LUIGI MONTERISI	ING. VALERIO BAUETTI	ING. RENATO DEL PRETE
A	EMMISSIONE	MARZO 2020	ING. LUIGI MONTERISI	ING. VALERIO BAUETTI	ING. RENATO DEL PRETE