

SIMBOLI

- Limiti geologici incerti
- Pozzi ad uso industriale
- Pozzi pubblici ad uso idropotabile
- Fascia di rispetto dei pozzi
- ▨ Reticolo idrografico principale

LEGENDA

INDAGINI GEOGNOSTICHE - PROGETTO DEFINITIVO

- ◆ Sondaggi a carotaggio continuo attrezzati con piezometri (2010)
- ◆ Sondaggi a carotaggio continuo attrezzati per prove Down Hole(2010)
- Sondaggi a carotaggio continuo non attrezzati (2010)
- Pozzetti esplorativi con prove di carico su piastra (2010)

INDAGINI GEOGNOSTICHE INTEGRATIVE - ANNO 2018

- ◆ SEi_n-DH Sondaggio a C.C. con Down-Hole (Novembre 2018)
- ◆ SEi_n-PZ Sondaggio a C.C. con Piezometro (Novembre 2018)
- Pz_n Pozzetto geognostico (Novembre 2018)
- MASW_n-I Prove MASW (Novembre 2018)
- Stessa Sismica Inizio
- Stessa Sismica Finale



INDAGINI GEOGNOSTICHE INTEGRATIVE - ANNO 2019

- ◆ SEi_n-DH Sondaggio a C.C. con Down-Hole (Maggio 2019)
- ◆ SEi_n-PZ Sondaggio a C.C. con Piezometro (Maggio 2019)
- MASW_n-C Prove MASW (Maggio 2019)
- Stessa Sismica Inizio
- Stessa Sismica Finale

INDAGINI GEOGNOSTICHE PREESISTENTI (*)

- Sondaggi collettore fognario di Arnate (2000)
- Sondaggi per l'ampiamiento del cimitero di Arnate (2002)
- Sondaggi collettore fognario Polo Gallarate (2003)
- Prove penetrometriche - Comune di Vanzaghello (1997)
- Prove penetrometriche per l'ampiamiento del cimitero di Arnate (2002)

(*) Sono state riportate solo le ubicazioni delle indagini antecedenti il progetto definitivo, di cui non è disponibile la documentazione.

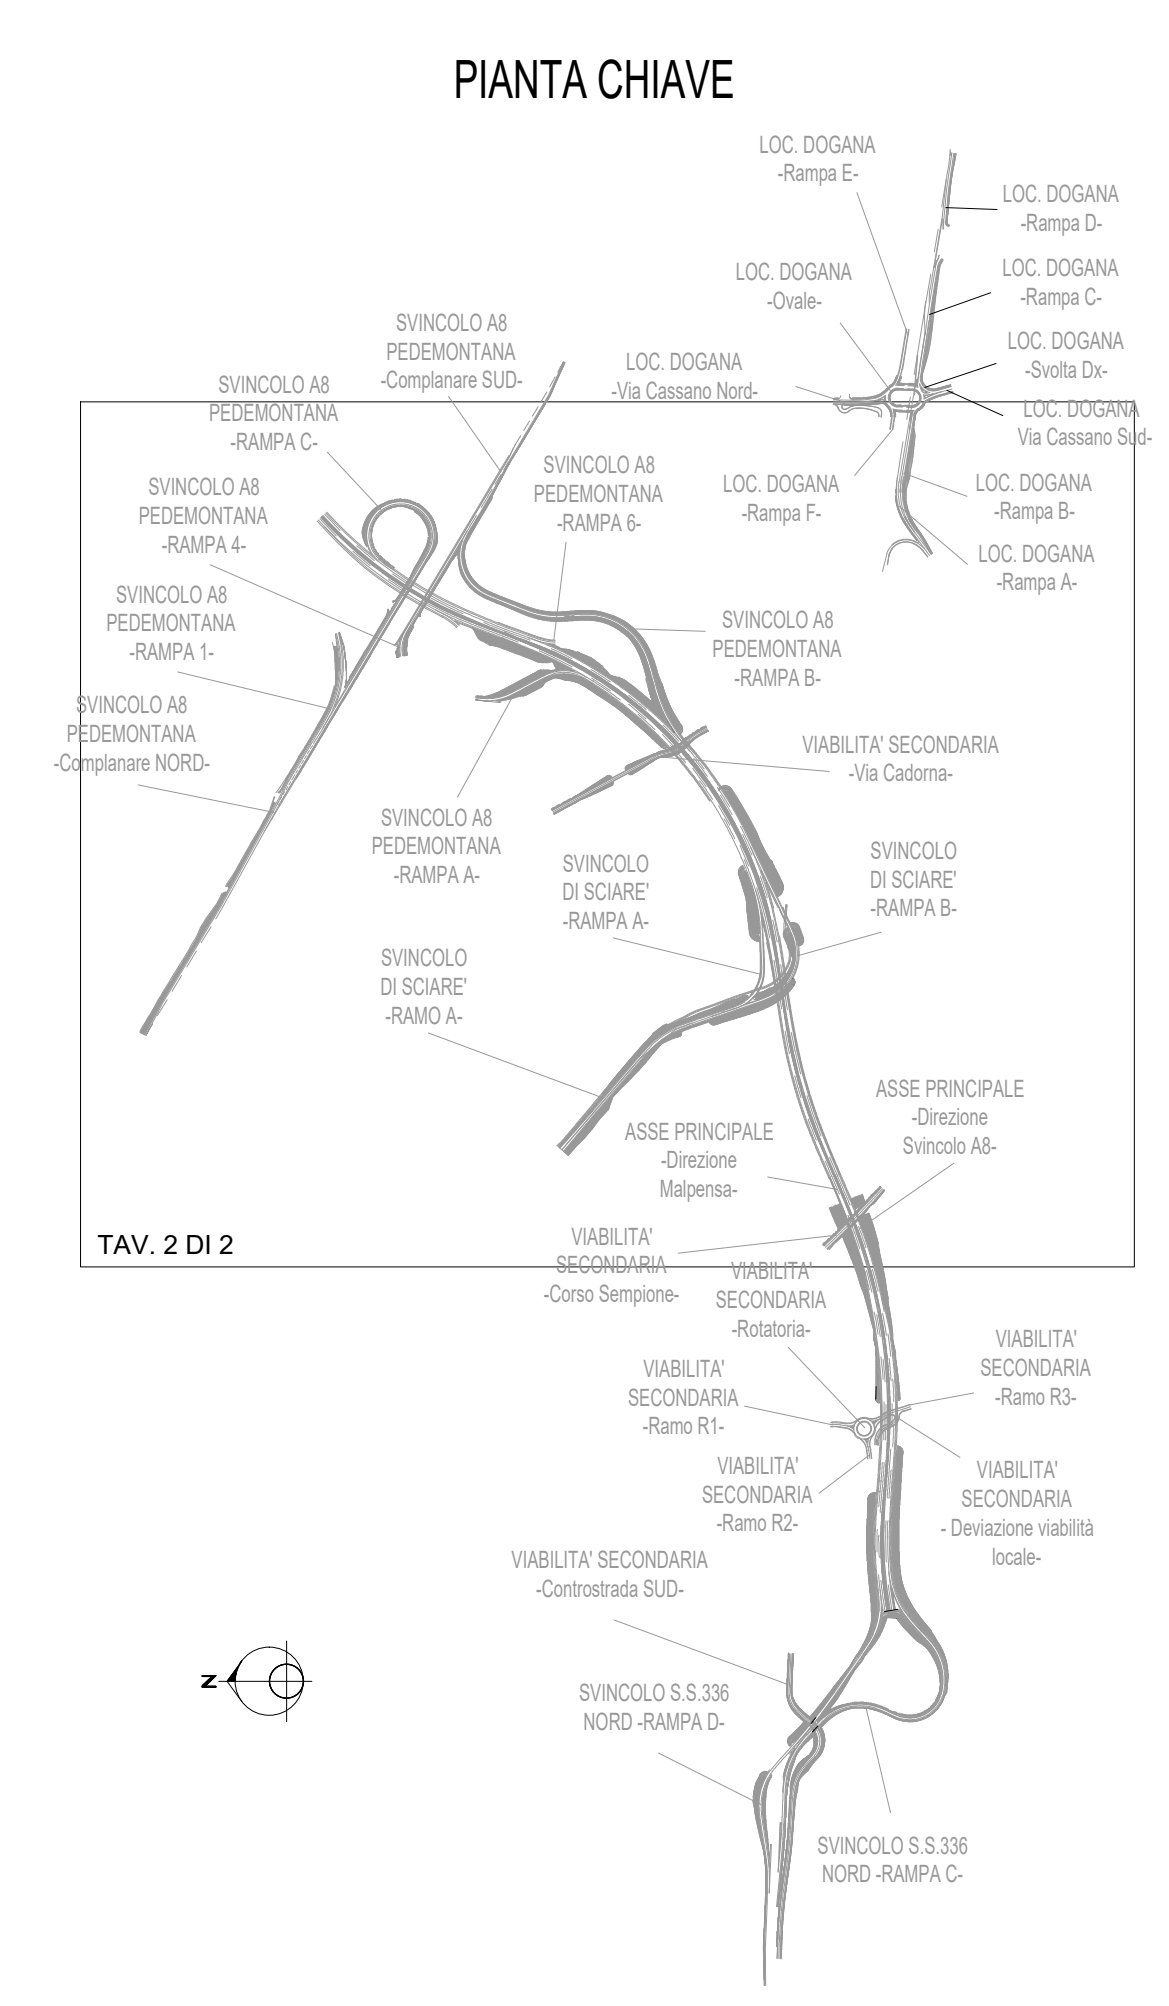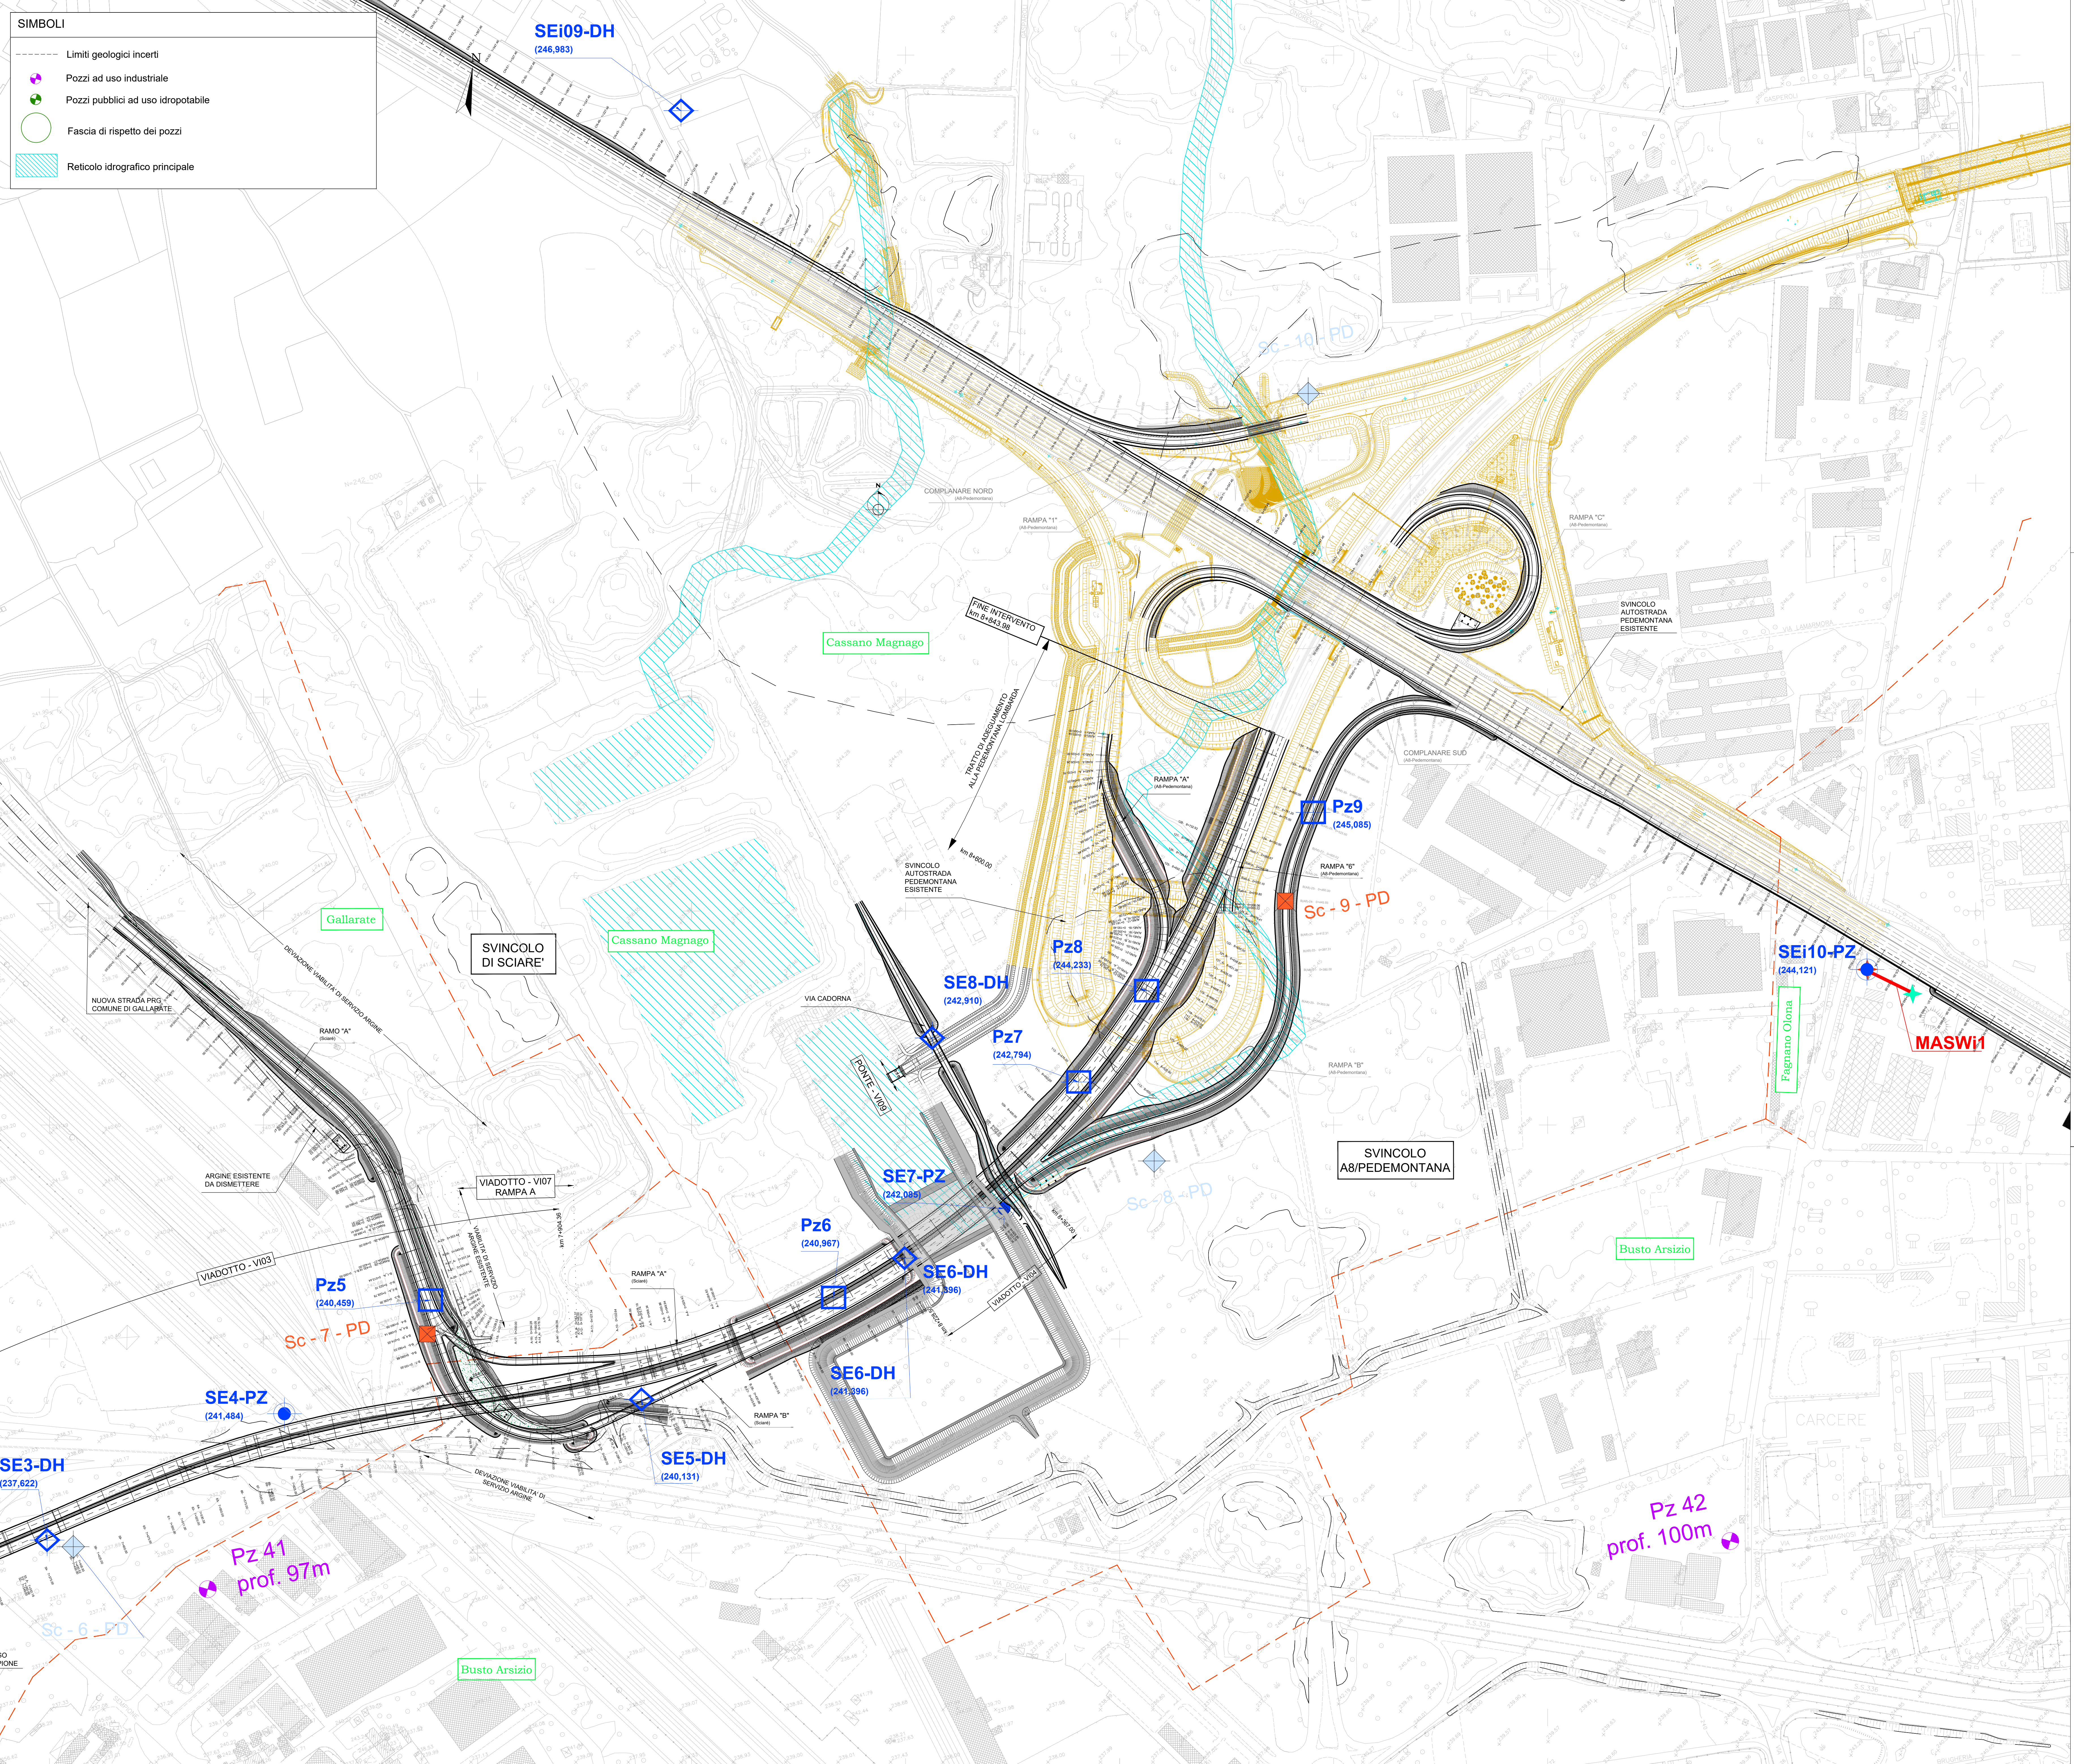

anas ANAS S.p.A.
 Direzione Progettazione e Realizzazione Lavori

NUOVA S.S. 341 "GALLARATESE" - TRATTO DA SAMARATE A CONFINE CON LA PROVINCIA DI NOVARA - TRATTO NORD
STRALCIO FUNZIONALE DAL KM 6+500 (SVINCOLO S.S. 336 NORD) AL KM 8+844 (SVINCOLO AUTOSTRADA A8) "BRETTELLA DI GALLARATE"

PROGETTO ESECUTIVO

STUDIO CORONA	ING. RENATO DEL PRETE	ECOPLAN	EG
ING. VALERIO D'AMICO	ING. VALENTINO MONTERISI	ING. VALENTINO MONTERISI	ING. VALENTINO MONTERISI
ING. RENATO DEL PRETE	ING. VALENTINO MONTERISI	ING. VALENTINO MONTERISI	ING. VALENTINO MONTERISI

VISTO IL RESPONSABILE DEL PROCEDIMENTO

RESPONSABILE INTEGRAZIONE DELLA PROGETTAZIONE SPECIALISTICHE

IL PROGETTISTA FIRMATARIO DELLA PRESTAZIONE

IL GEOLOGO

IL COORDINATORE DELLA SICUREZZA IN FASE DI PROGETTAZIONE

BA 14 B-GEOLOGIA E GEOTECNICA
 BA - GEOLOGIA
 Planimetria ubicazione indagini geognostiche TAV. 02 DI 02

CODICE PROGETTO	NOME FILE	REVISIONE	SCALA:
M1533	BA14_P00GEO02GEOPIU02 B.dwg	B	1:2.000
PROGETTO	LIV. PROJ.	N. PROJ.	
E	1801		
CODICE ELAB.			
P00GEO02GEOPIU02			
D			
C			
A	EMISSIONE A SEGUITO DI ISTRUTTORIA INTERNA ANAS	MARZO 2021	PROF. ING. LUIGI MONTERISI
B	EMISSIONE	MARZO 2020	PROF. ING. LUIGI MONTERISI
REV.	DESCRIZIONE	DATA	REDAITTO VERIFICATO APPROVATO